
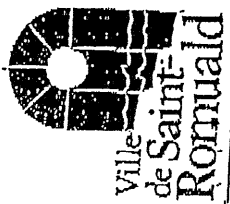


RV-2004-01-90 ANNEXE 3
APRÈS MODIFICATIONS

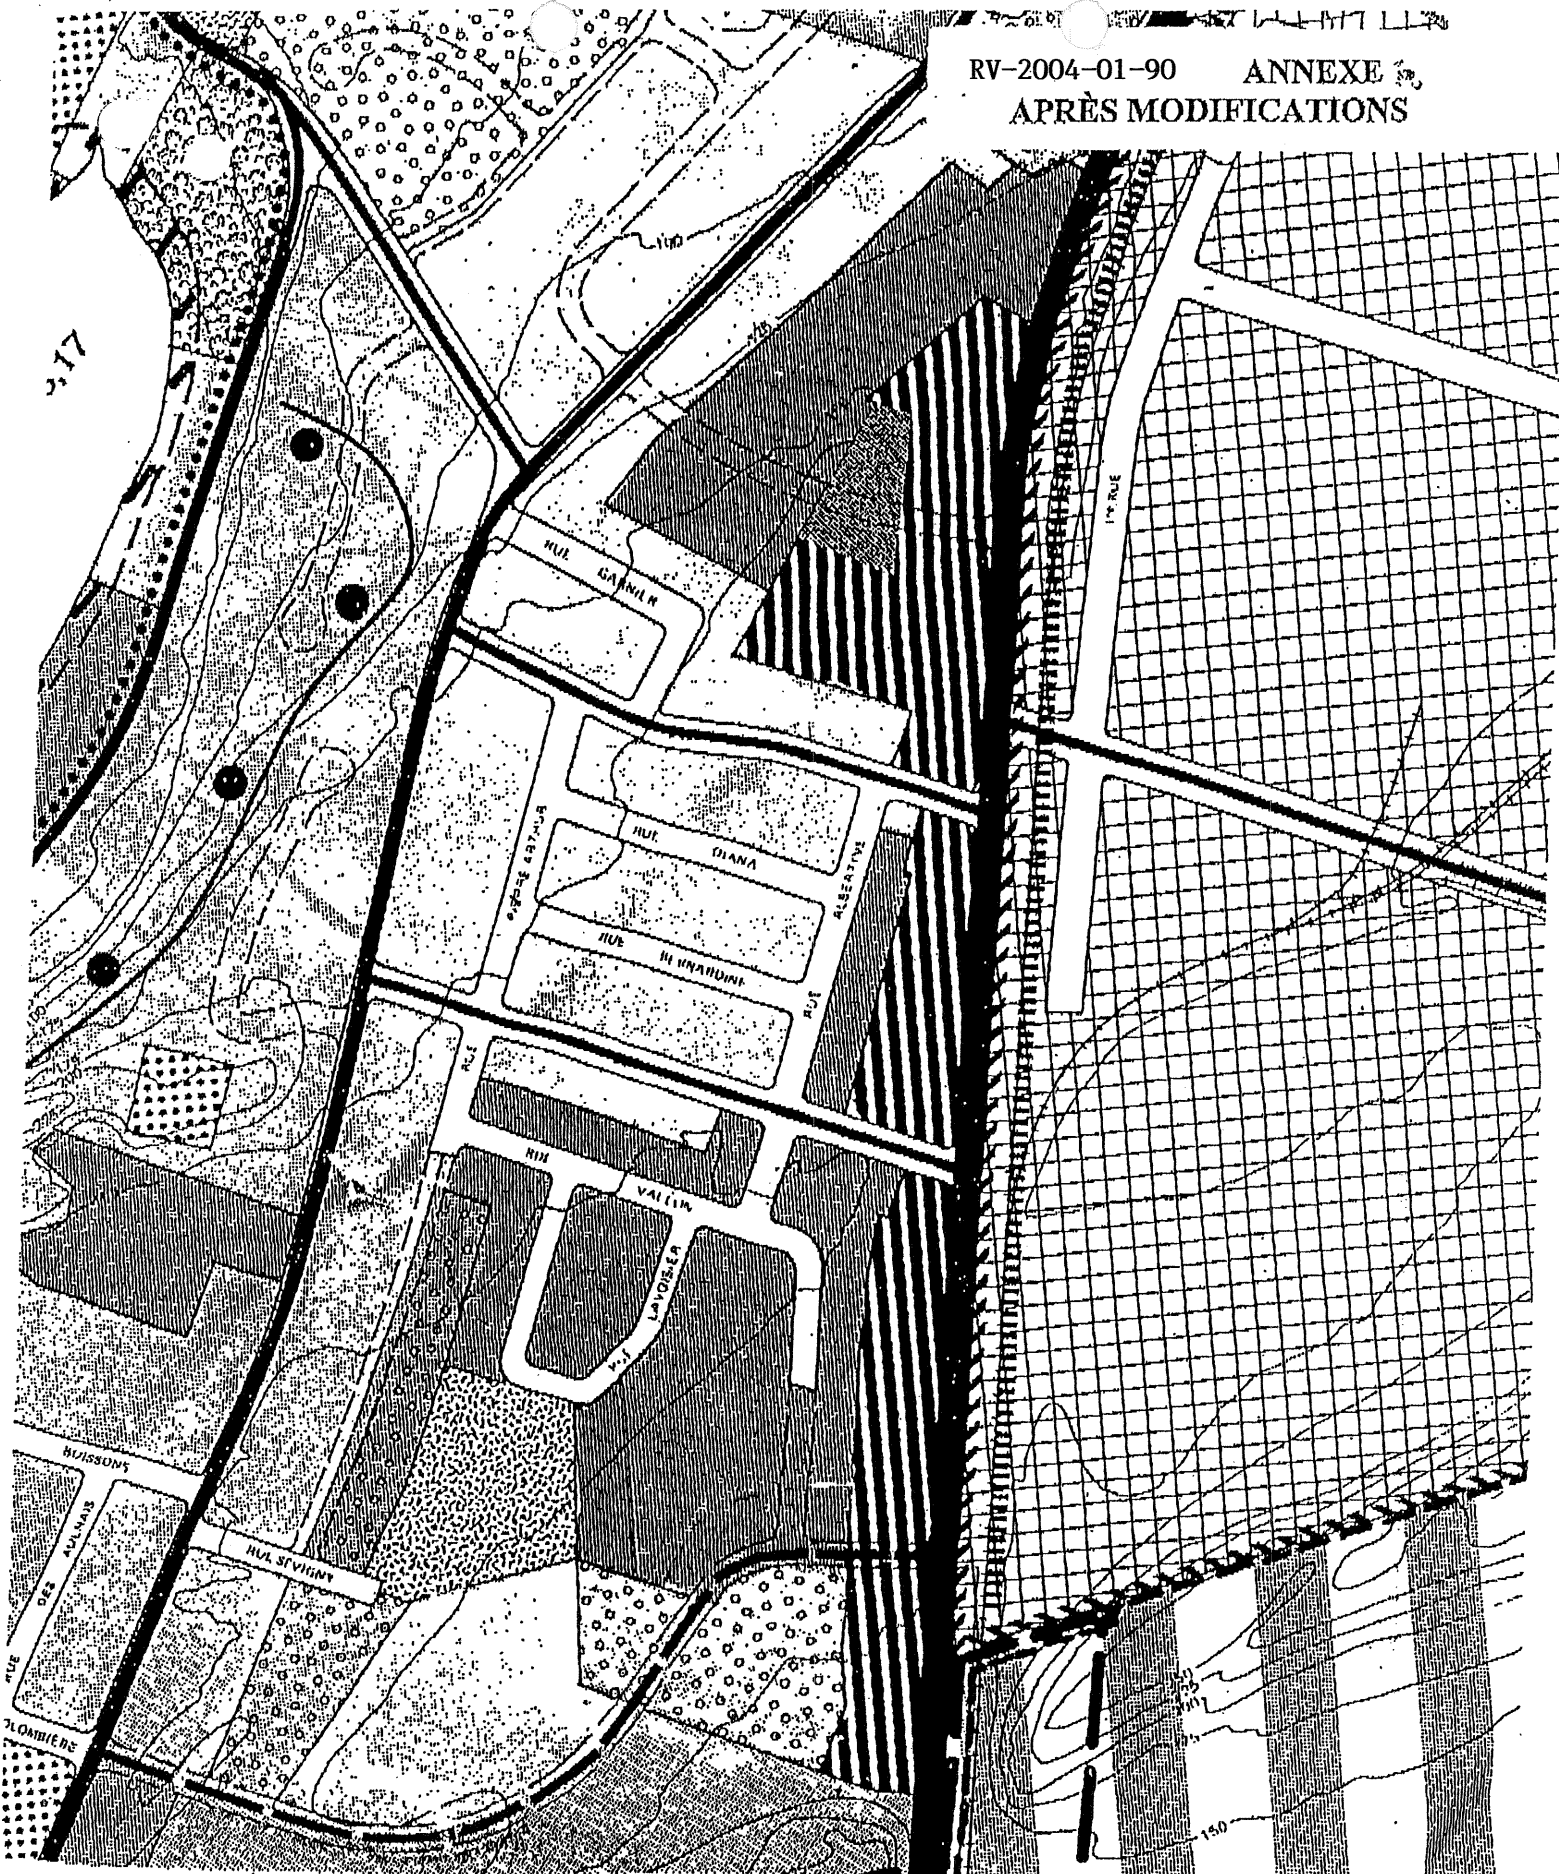


plan d'urbanisme

2. AFFECTATIONS DU SOL

limite municipale

LES GRANDES AFFECTATIONS DU SOL

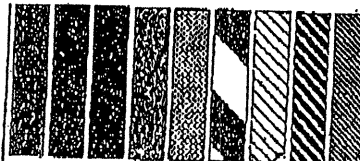

- résidentielle faible densité
- résidentielle moyenne densité
- résidentielle forte densité
- résidentielle densités mixtes
- résidentielle et communautaire
- expansion résidentielle
- commerciale régionale
- commerciale artérielle
- commerciale locale

