


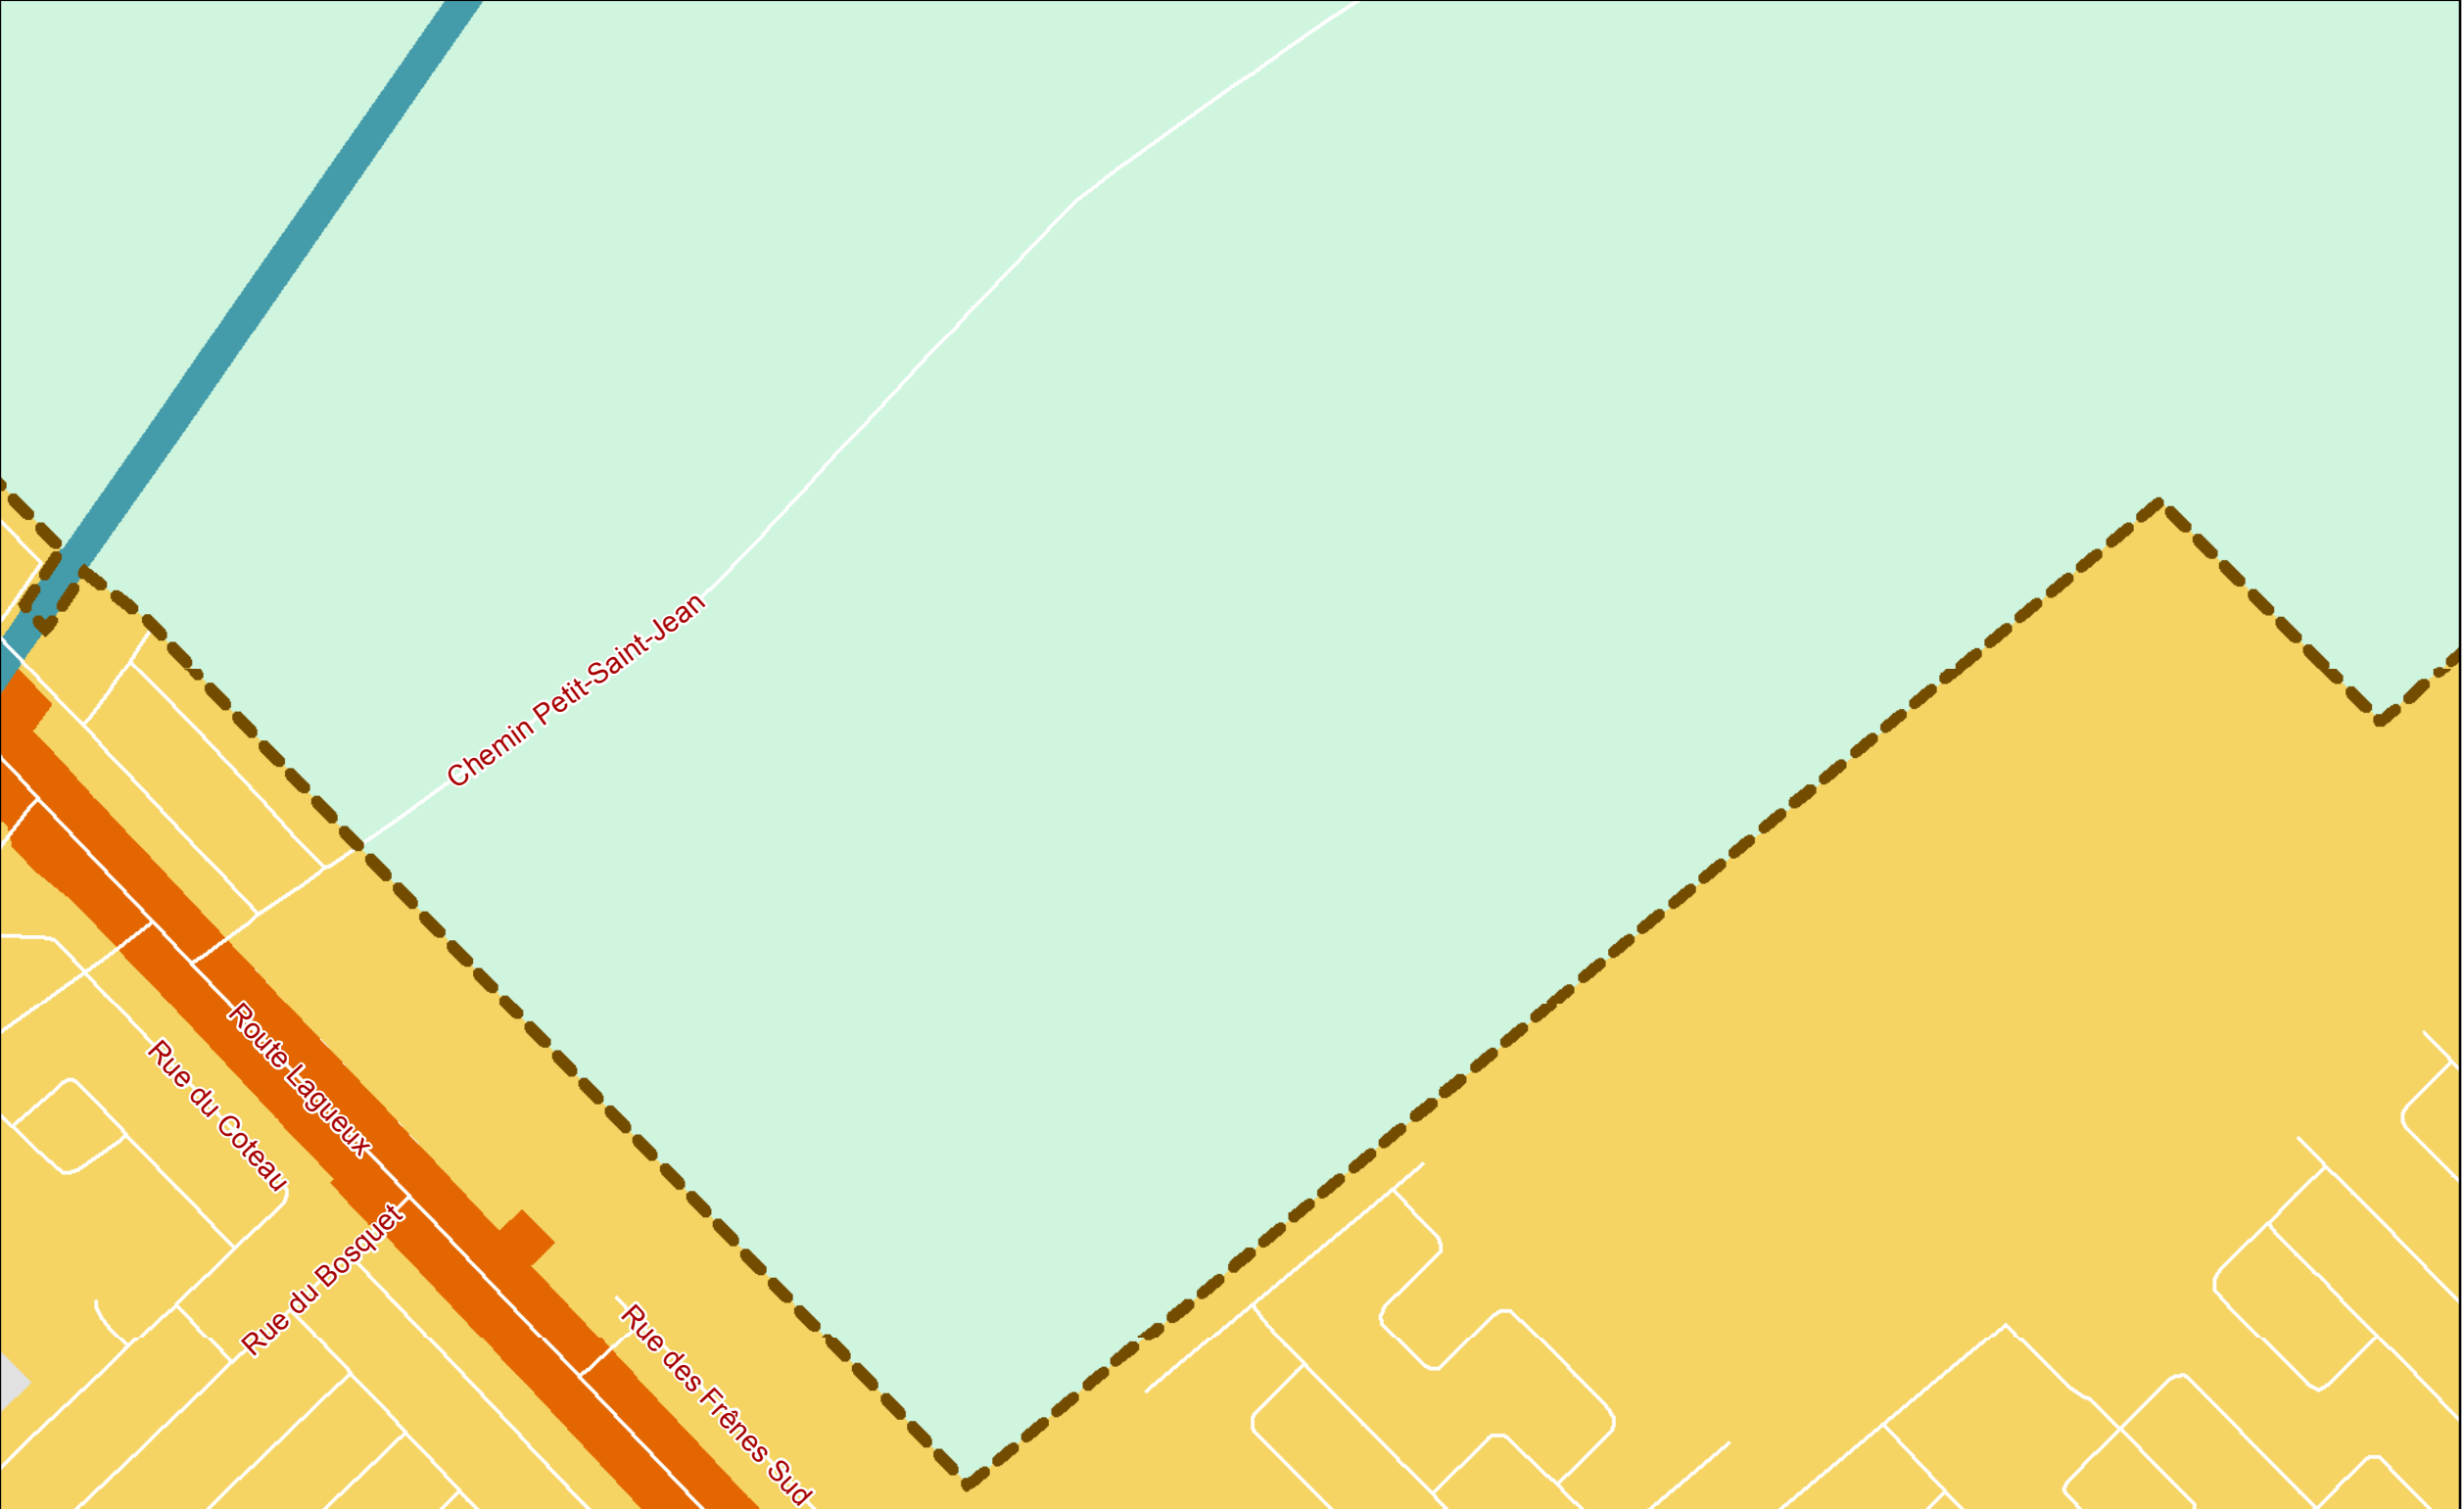


VILLE DE LÉVIS

Schéma d'aménagement et de développement

Règlement RV-2008-07-60

Carte 7 Les contraintes anthropiques et les infrastructures

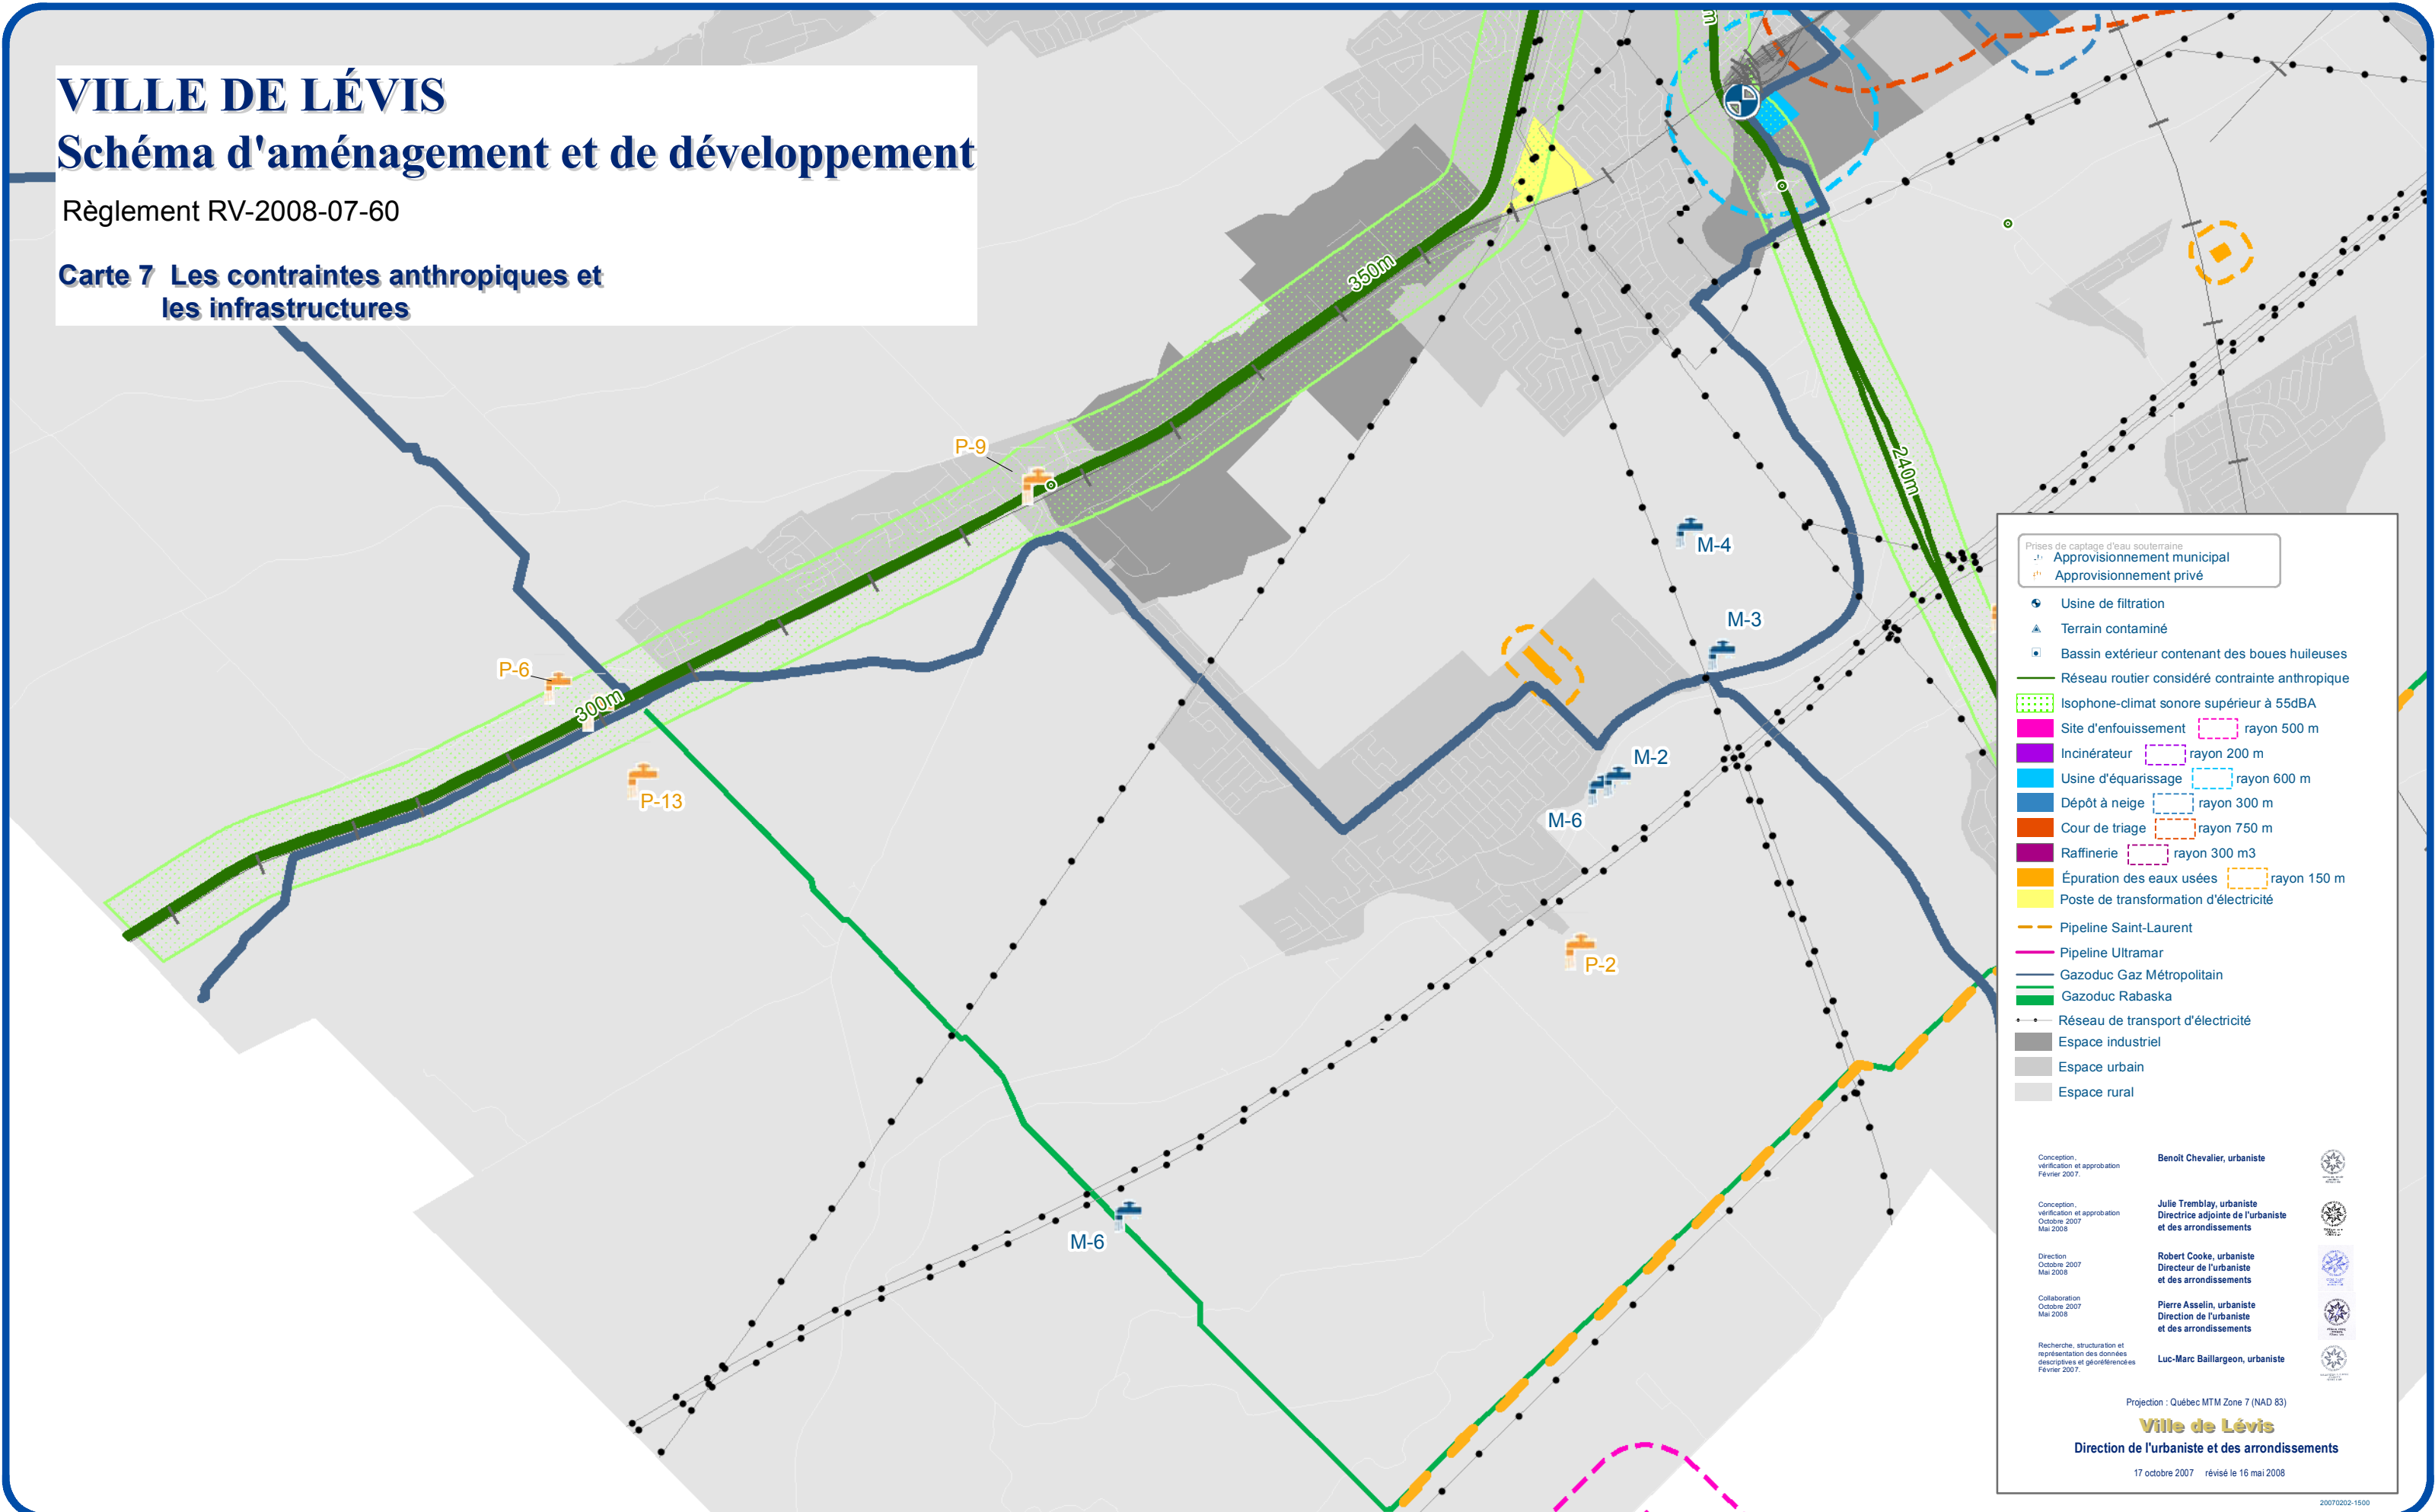

Prises de captage d'eau souterraine

- Appvisionnement municipal
- Appvisionnement privé

- Usine de filtration
- Terrain contaminé
- Bassin extérieur contenant des boues huileuses
- Réseau routier considéré contrainte anthropique
- Isophone-climat sonore supérieur à 55dBA
- Site d'enfouissement rayon 500 m
- Incinérateur rayon 200 m
- Usine d'équarissage rayon 600 m
- Dépôt à neige rayon 300 m
- Cour de triage rayon 750 m
- Raffinerie rayon 300 m3
- Épuration des eaux usées rayon 150 m
- Poste de transformation d'électricité
- Pipeline Saint-Laurent
- Pipeline Ultramar
- Gazoduc Gaz Métropolitain
- Gazoduc Rabaska
- Réseau de transport d'électricité
- Espace industriel
- Espace urbain
- Espace rural

Conception, vérification et approbation
Février 2007.

Conception, vérification et approbation
Octobre 2007
Mai 2008

Direction
Octobre 2007
Mai 2008

Collaboration
Octobre 2007
Mai 2008

Recherche, structuration et représentation des données descriptives et géoréférences
Février 2007.

Benoît Chevalier, urbaniste

Julie Tremblay, urbaniste
Directrice adjointe de l'urbaniste et des arrondissements

Robert Cooke, urbaniste
Directeur de l'urbaniste et des arrondissements

Pierre Asselin, urbaniste
Direction de l'urbaniste et des arrondissements

Luc-Marc Baillargeon, urbaniste

Projection : Québec MTM Zone 7 (NAD 83)

Ville de Lévis
Direction de l'urbaniste et des arrondissements


17 octobre 2007 révisé le 16 mai 2008

VILLE DE LÉVIS

Schéma d'aménagement et de développement

Règlement RV-2008-07-60

Carte 10 Les nouvelles AIRES DE CONSOLIDATION URBAINE ou parties de l'AXE DE CONSOLIDATION URBAINE

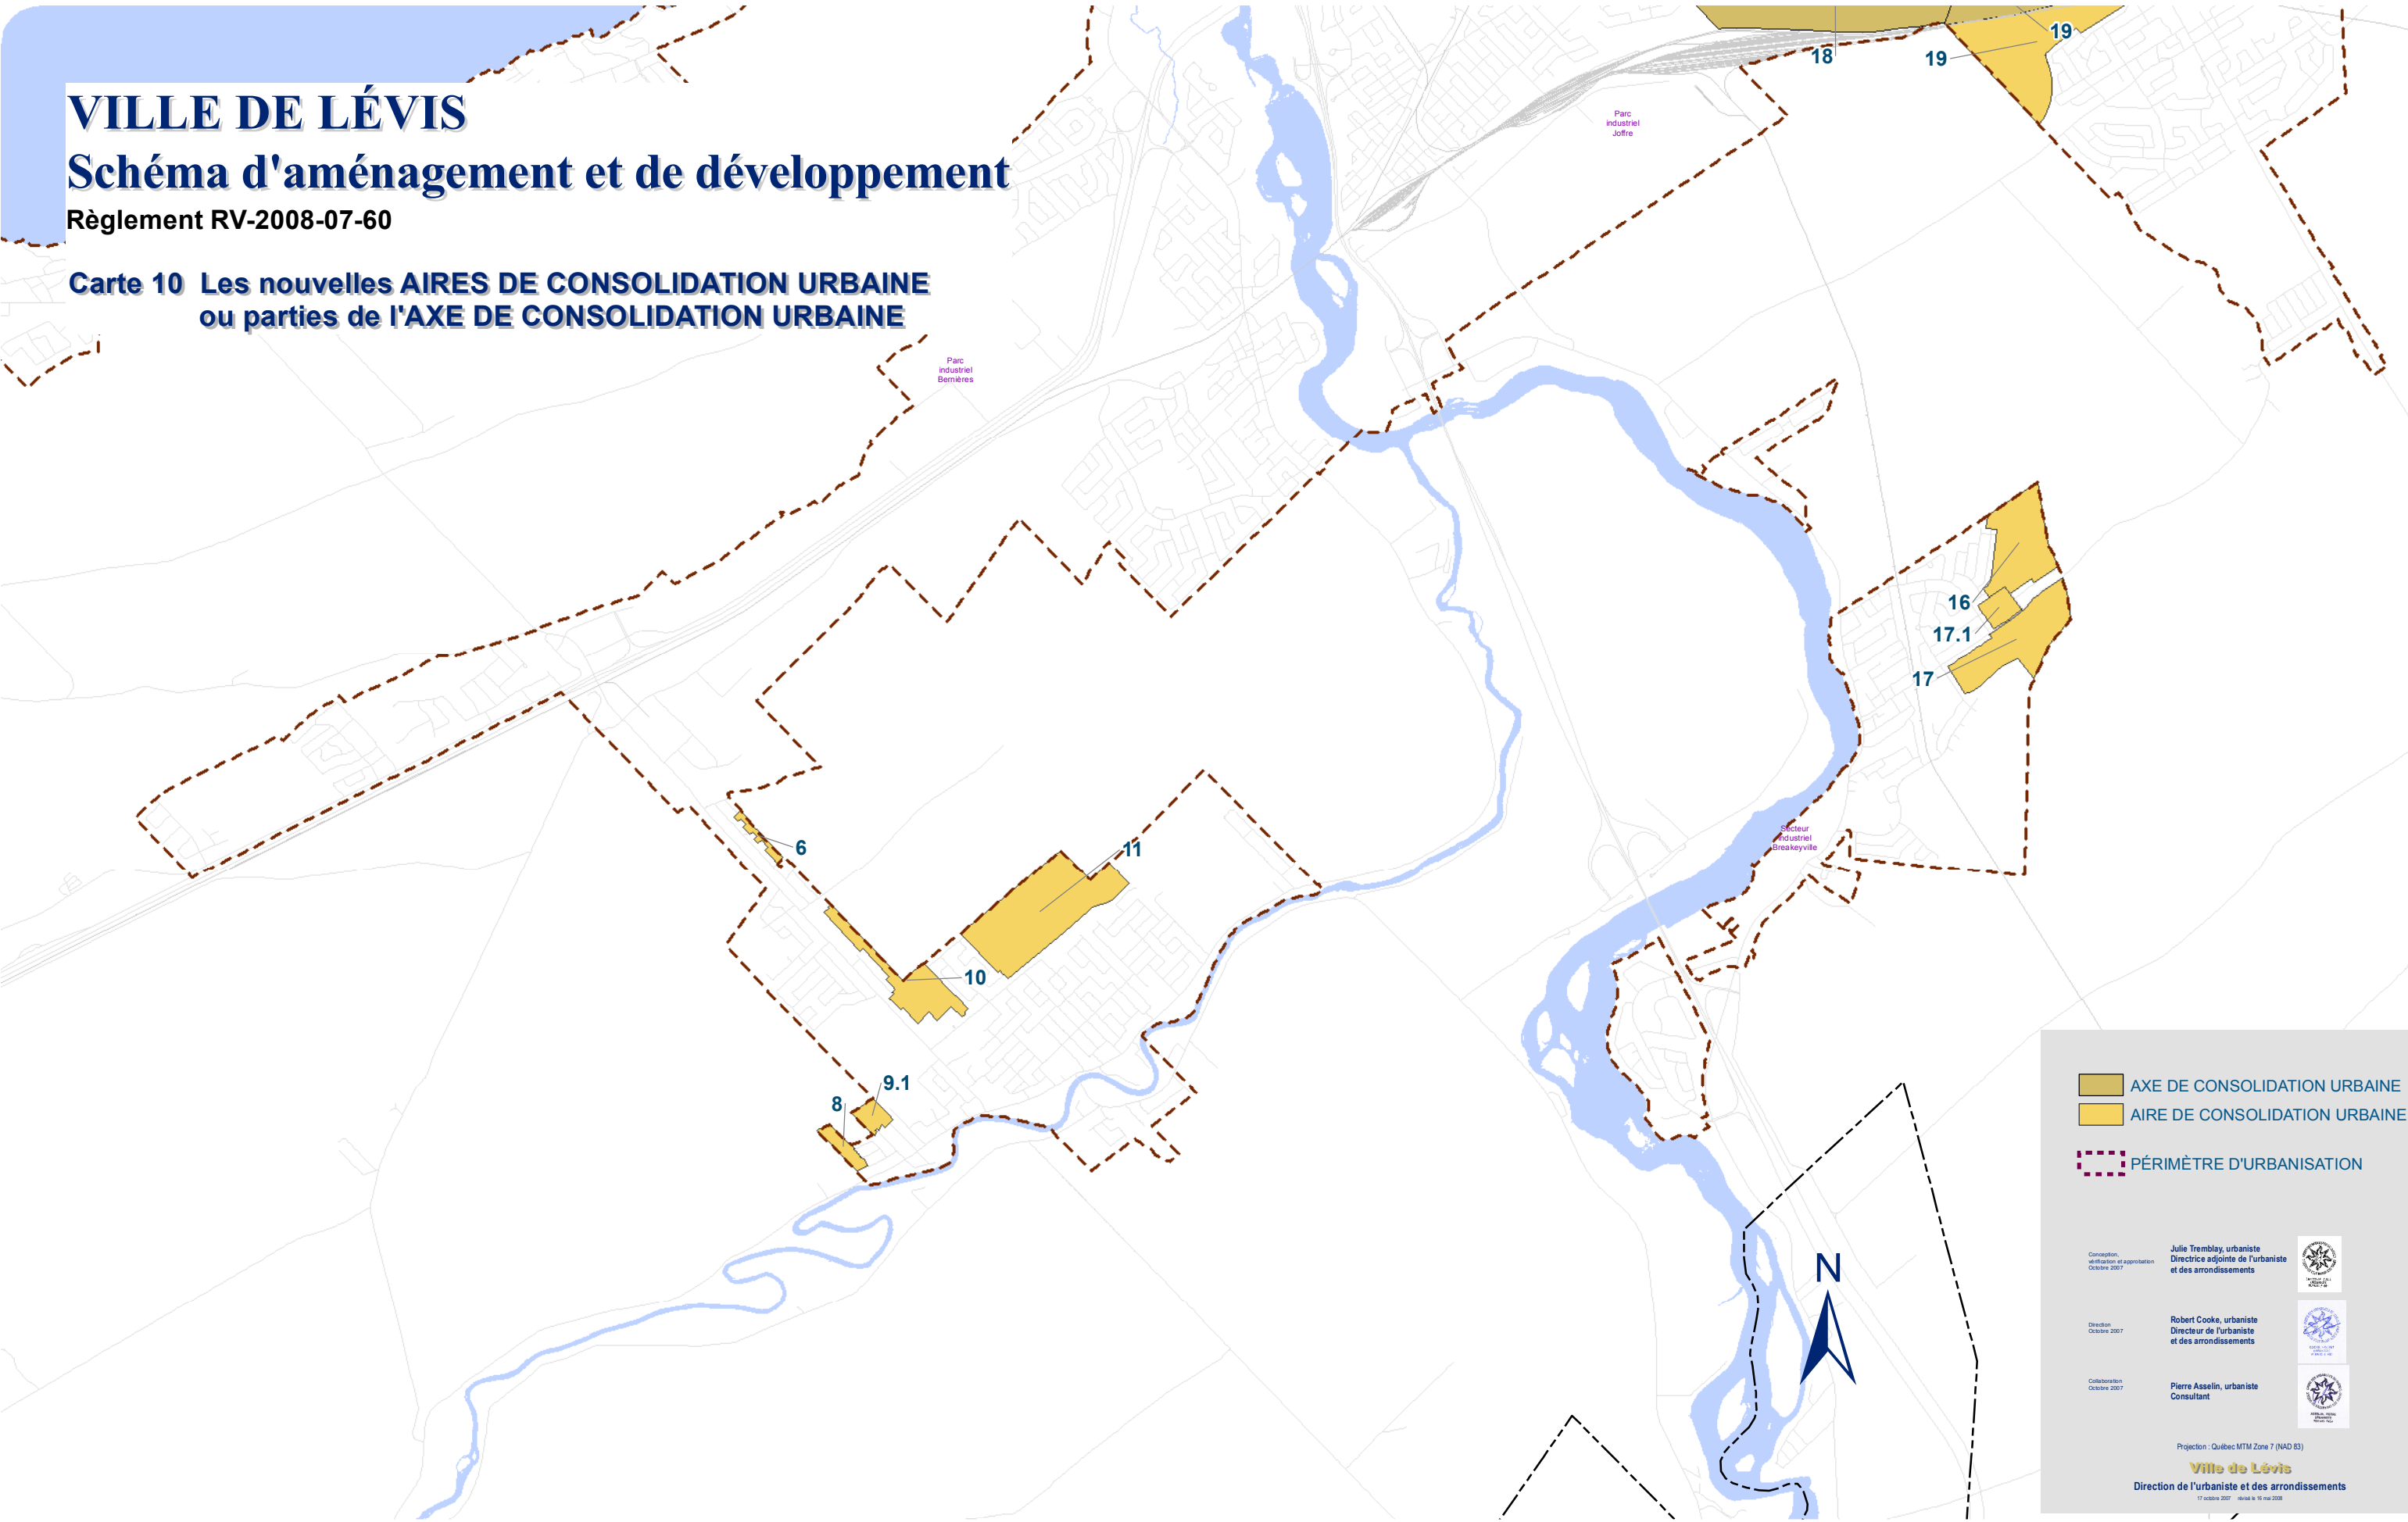

- AXE DE CONSOLIDATION URBAINE
- AIRE DE CONSOLIDATION URBAINE
- PÉRIMÈTRE D'URBANISATION

Conception, vérification et approbation Octobre 2007	Julie Tremblay, urbaniste Directrice adjointe de l'urbanisme et des arrondissements	
Direction Octobre 2007	Robert Cooke, urbaniste Directeur de l'urbanisme et des arrondissements	
Collaboration Octobre 2007	Pierre Asselin, urbaniste Consultant	

Projection : Québec MTM Zone 7 (NAD 83)
Ville de Lévis
Direction de l'urbanisme et des arrondissements
17 octobre 2007 révisé le 16 mai 2008