


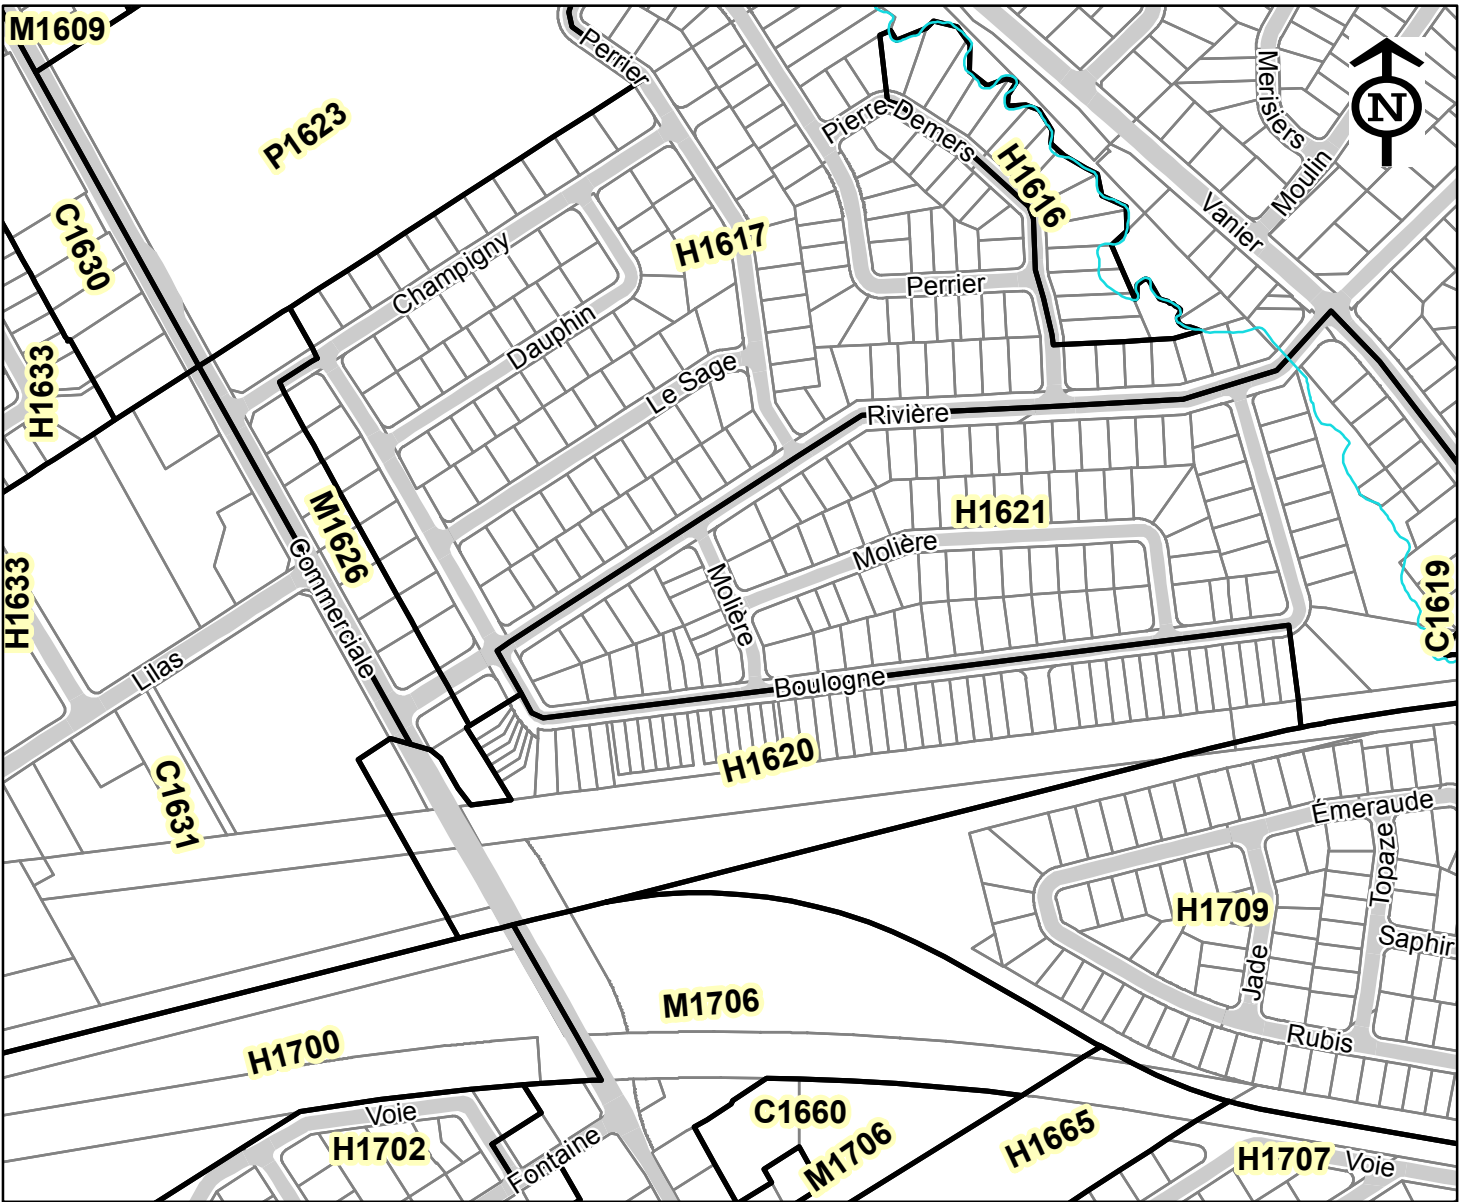

Légende
[] LIMITE DE ZONE



Usage principal						Terrain desservi			Bâtiment principal						Implantation					
Usage autorisé	Nombre min.de logement ou de chambre	Nombre max. de logement ou de chambre	Nombre max. de bâtiments en rangée	Superficie min. de plancher (m²)	Superficie max. de plancher (m²)	Largeur min. terrain (m)	Profondeur min. terrain (m)	Superficie min. terrain (m²)	Superficie d'occup. au sol min. (m²)	Superficie d'occup. au sol max. (m²)	Hauteur min. étage	Hauteur min. (m)	Hauteur max. étage	Hauteur max. (m)	Marge recul avant min.(m)	Marge recul avant max.(m)	Marge recul latérale min. (m)	Marge recul latérale min. (m)	Marge recul arrière min. (m)	Marge recul arrière (%)
C1				250	3500	22	30	726		3500			2	13	7,5		3	3	6	
I1				250	3500	22	30	726		3500			2	13	7,5		3	3	6	
P1				250	7500	15	30	495		7500			2	13	7,5		3	3	6	

Usage spécifiquement permis	Usage Habitation: voir article 502	Note terrain	Note bâtiment	Note implantation
Usage spécifiquement prohibé				
Note usage				