


ZONAGE APRÈS MODIFICATION

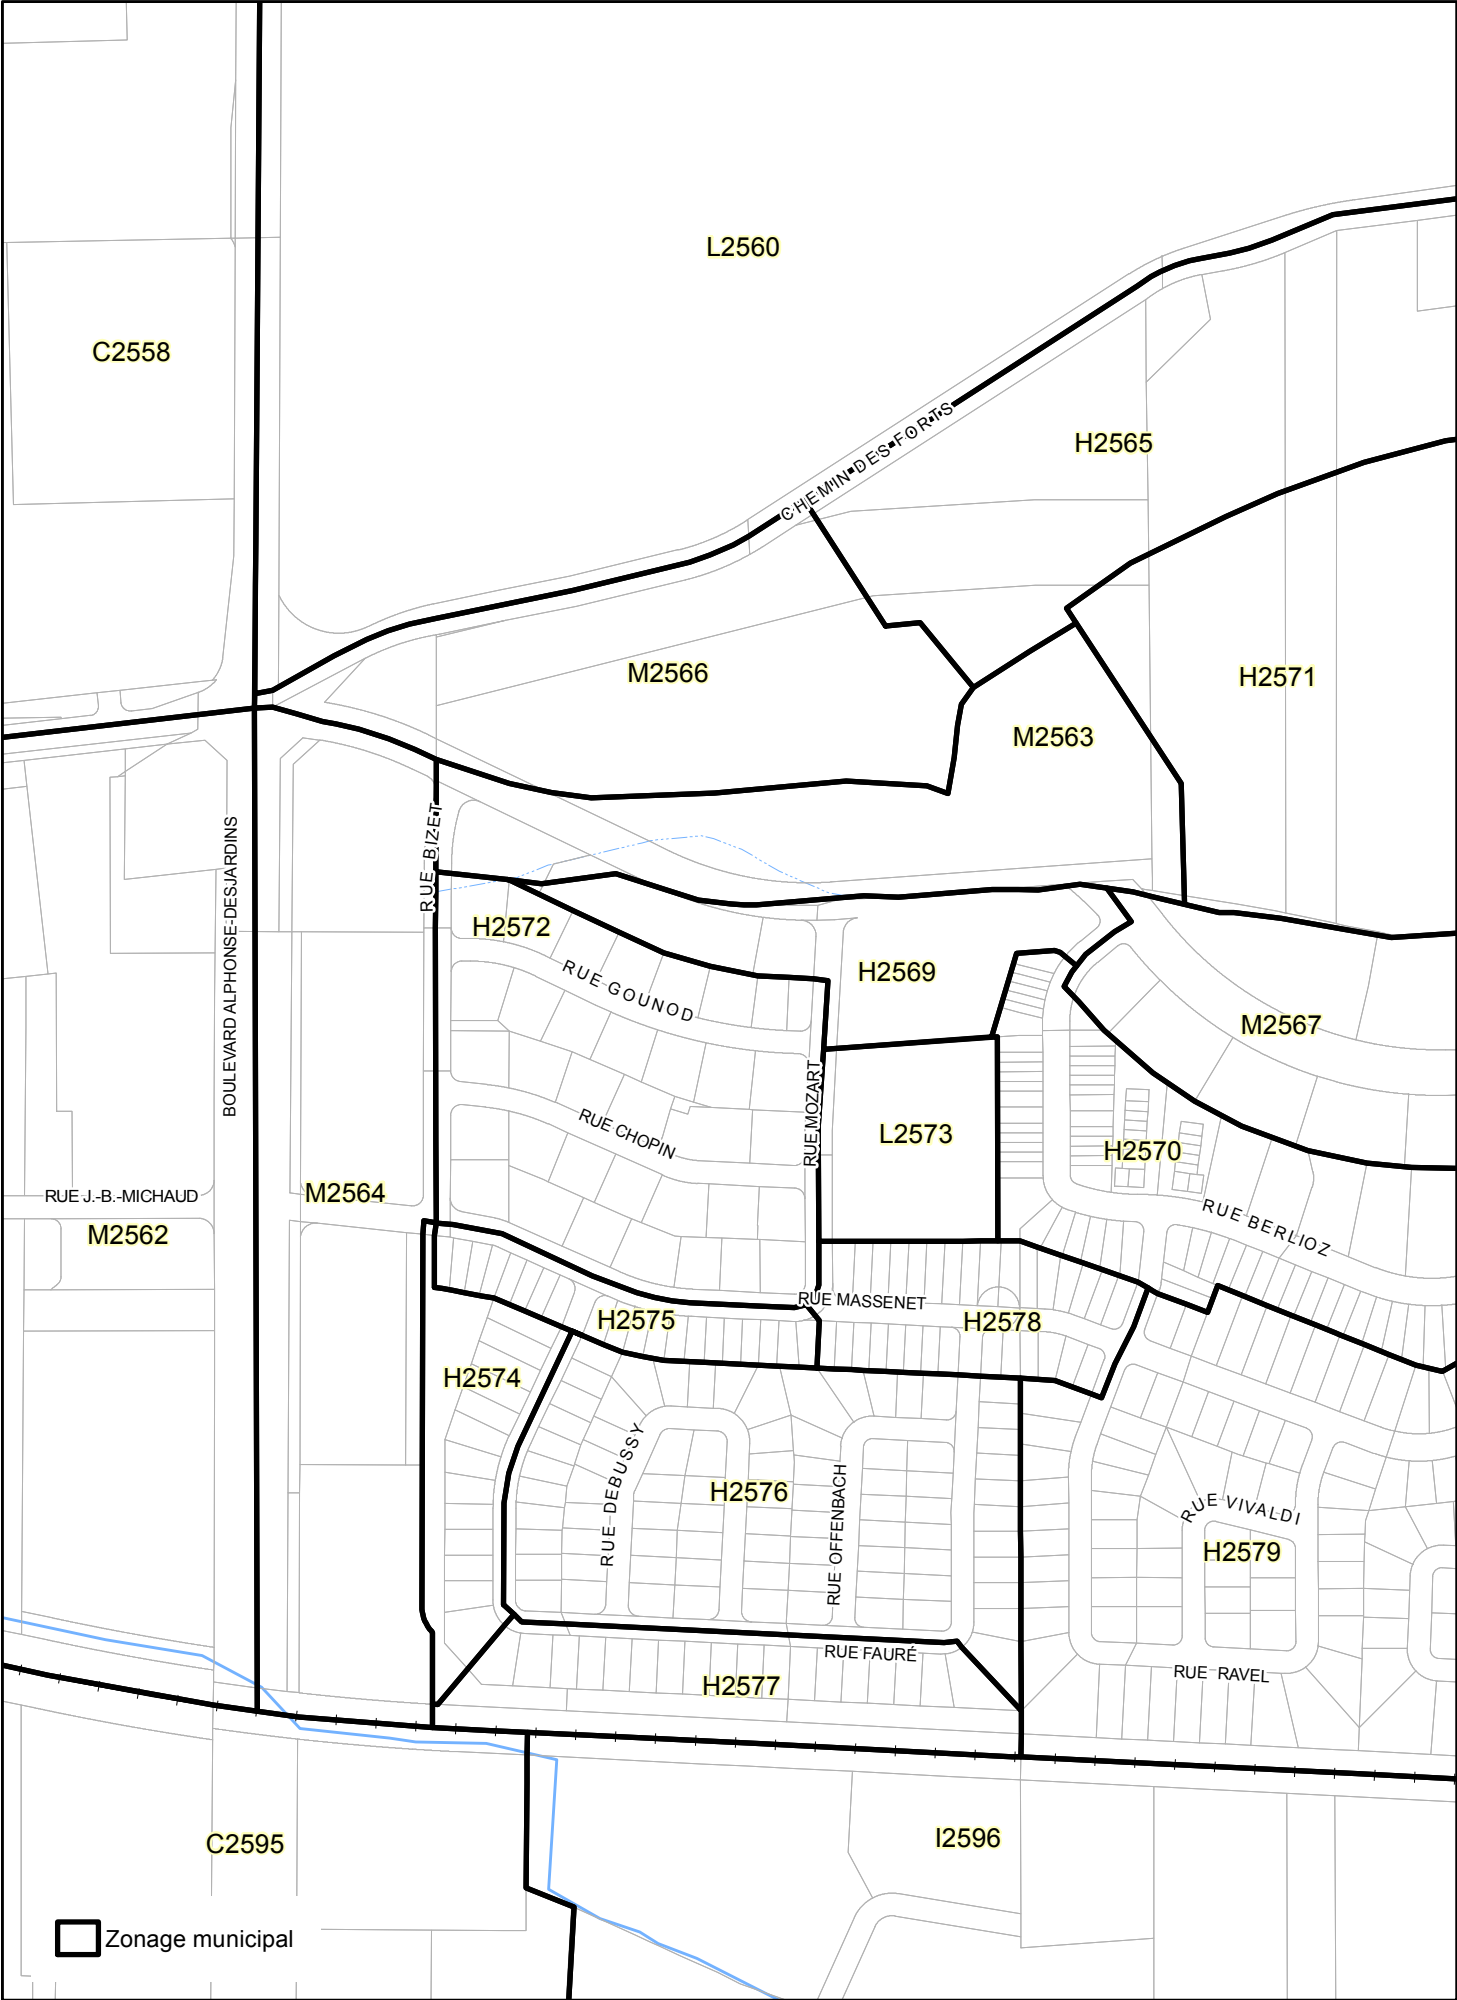



RÈGLEMENT SUR LE ZONAGE ET LE LOTISSEMENT

NO RV-2011-11-23

Modifié par: **RV-2017-XX-XX**

GRILLE DES SPÉCIFICATIONS

(Annexe)

M2563

Usage principal						Terrain desservi			Bâtiment principal						Implantation					
Usage autorisé	Nombre min.de logement ou de chambre	Nombre max. de logement ou de chambre	Nombre max. de bâtiments en rangée	Superficie min. de plancher (m²)	Superficie max. de plancher (m²)	Largeur min. terrain (m)	Profondeur min. terrain (m)	Superficie min. terrain (m²)	Superficie d'occup. au sol min. (m²)	Superficie d'occup. au sol max. (m²)	Hauteur min. étage	Hauteur min. (m)	Hauteur max. étage	Hauteur max. (m)	Marge recul avant min.(m)	Marge recul avant max.(m)	Marge recul latérale min. (m)	Marge recul latérale min. (m)	Marge recul arrière min. (m)	Marge recul arrière (%)
C1					Note 291	30	30	1800	500		3				4		4	4	9	
C5					Note 291	30	30	1800	500		3				4		4	4	9	
C700					Note 291	30	30	1800	500		3				4		4	4	9	
H10	12					30	30	1800			3				4		4	4	9	
H11	12					15	30	550			3				4		4		9	
H12	12					10	30	300			3				4		4		9	
H13	12					25	30	750			3				4		4	4	9	
P1					Note 291	15	30	450			3				4		4	4	9	
P2					Note 291	30	30	1800	500		3				4		4	4	9	
P3					Note 291										4		4	4	9	
Usage spécifiquement permis						Note terrain			Note bâtiment						Note implantation					
Usage spécifiquement prohibé																				
Note 291: Moins de 2 000 m²																				