




Rue Saint-Hélène

Avenue Taniata

Avenue Taniata

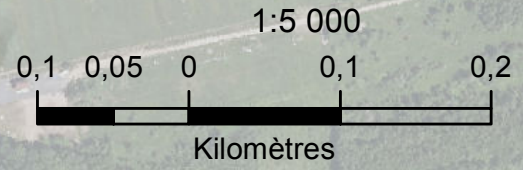

Le périmètre
d'urbanisation
5.

SAD
2016

- | | |
|---|--|
|  Ajout au périmètre d'urbanisation à des fins résidentielles |  Périmètre d'urbanisation |
|  Ajout au périmètre d'urbanisation à des fins industrielles |  Périmètre d'urbanisation métropolitain |
|  Retrait du périmètre d'urbanisation |  Limite municipale |


APRÈS MODIFICATION

Date: Mai 2018
Cartographie: Renée Brochu
Projection: Québec MTM zone 7 (NAD 83)
Source: Ville de Lévis


Dominic
DESLAURIERS, directeur de l'urbanisme
Pierre ASSELIN, urbaniste
Marie-Jeanne
GAGNON-BEAULIEU, urbaniste



Carte 9 Schéma d'aménagement et de développement (secteur Saint-Rédempteur)
APRÈS MODIFICATION

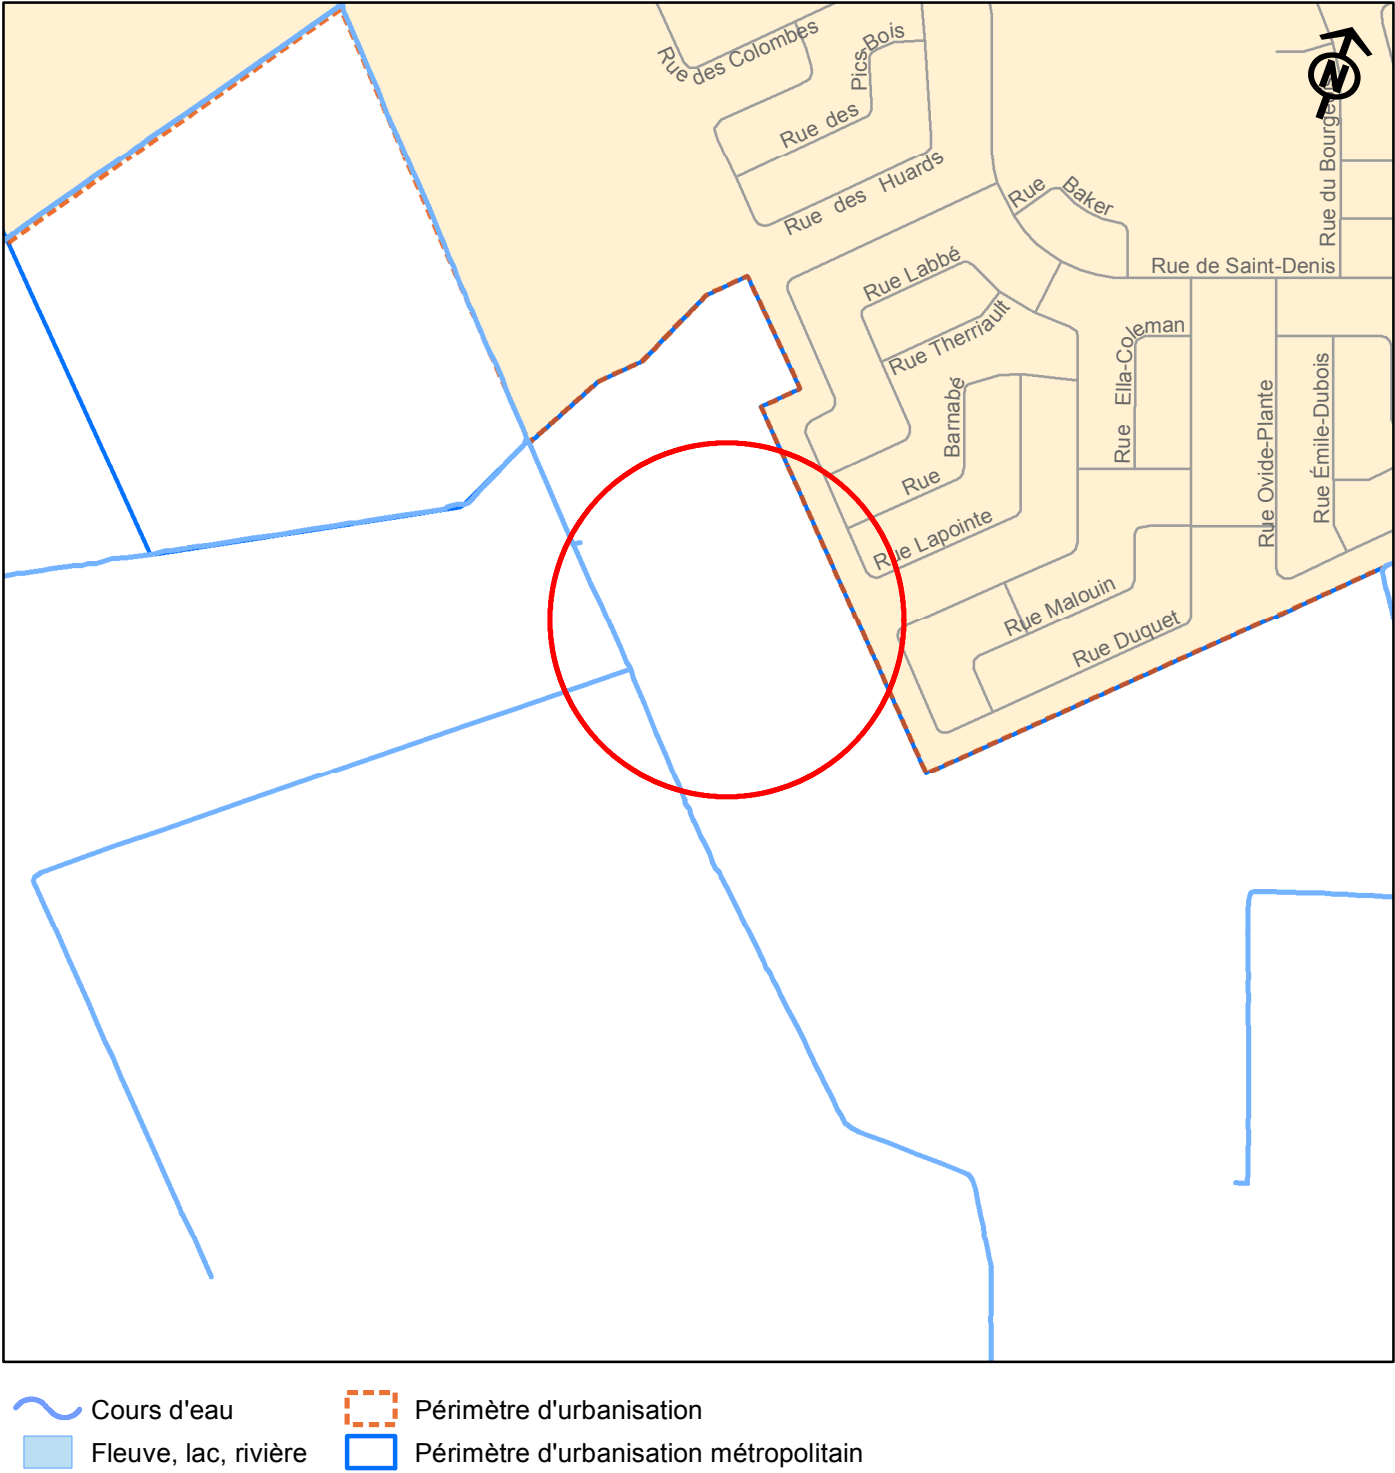


Carte 9 Les cours d'eau
Schéma d'aménagement et de développement (secteur Saint-Nicolas)
APRÈS MODIFICATION

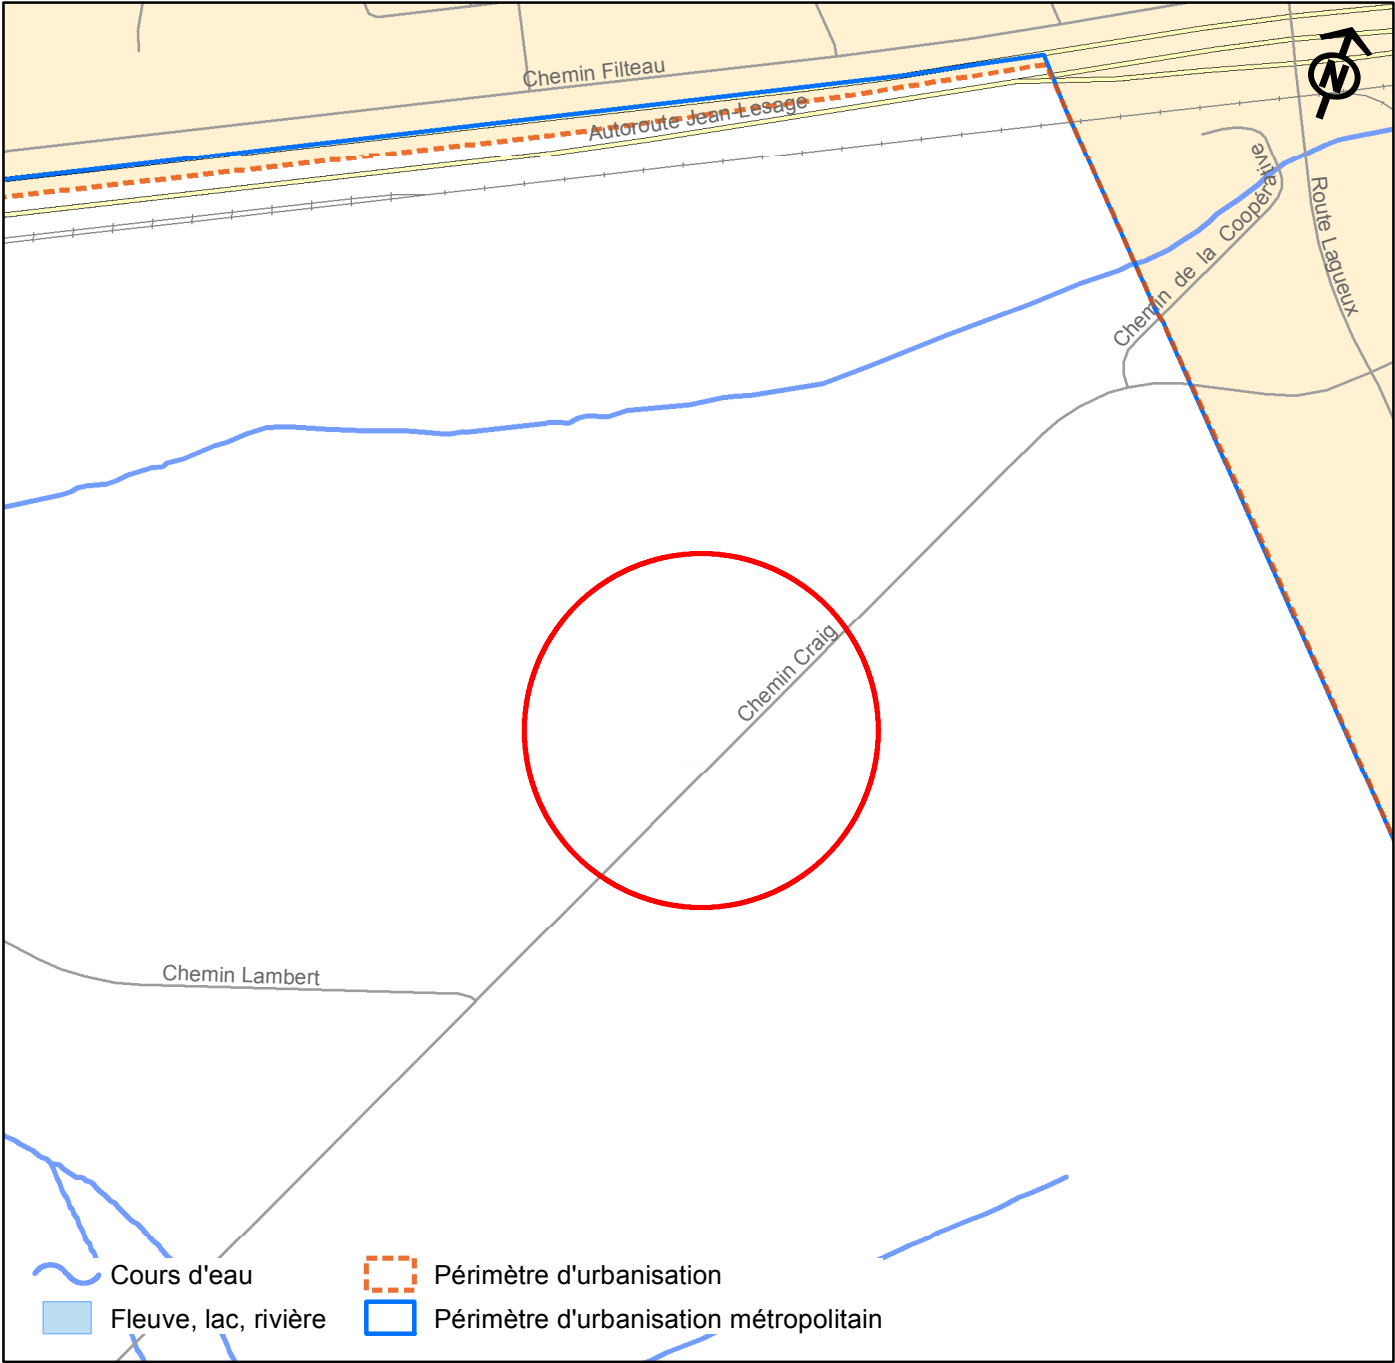


Carte 22 Schéma d'aménagement et de développement (secteur Saint-Nicolas)

APRÈS MODIFICATION

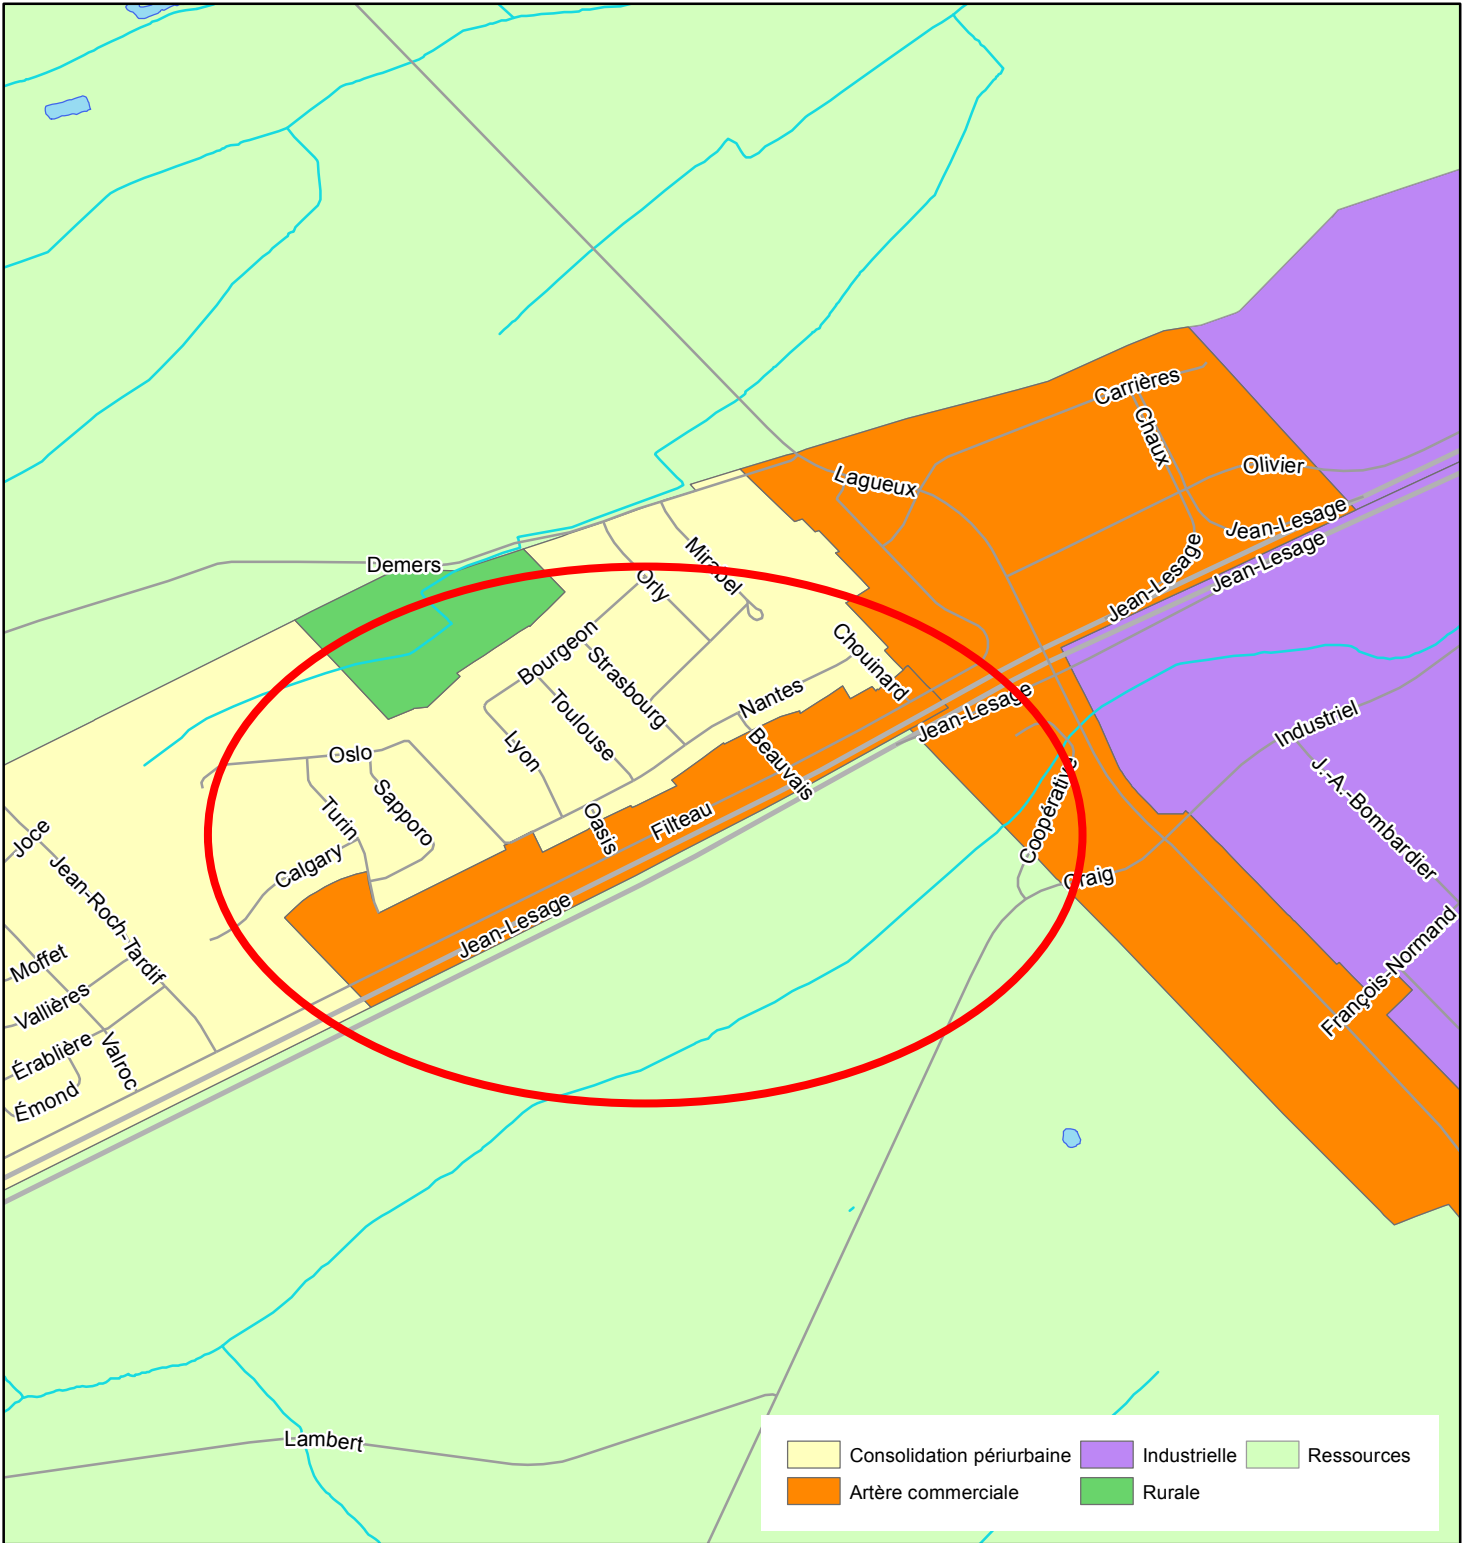


Carte 22 Schéma d'aménagement et de développement (secteur Saint-Nicolas)


APRÈS MODIFICATION

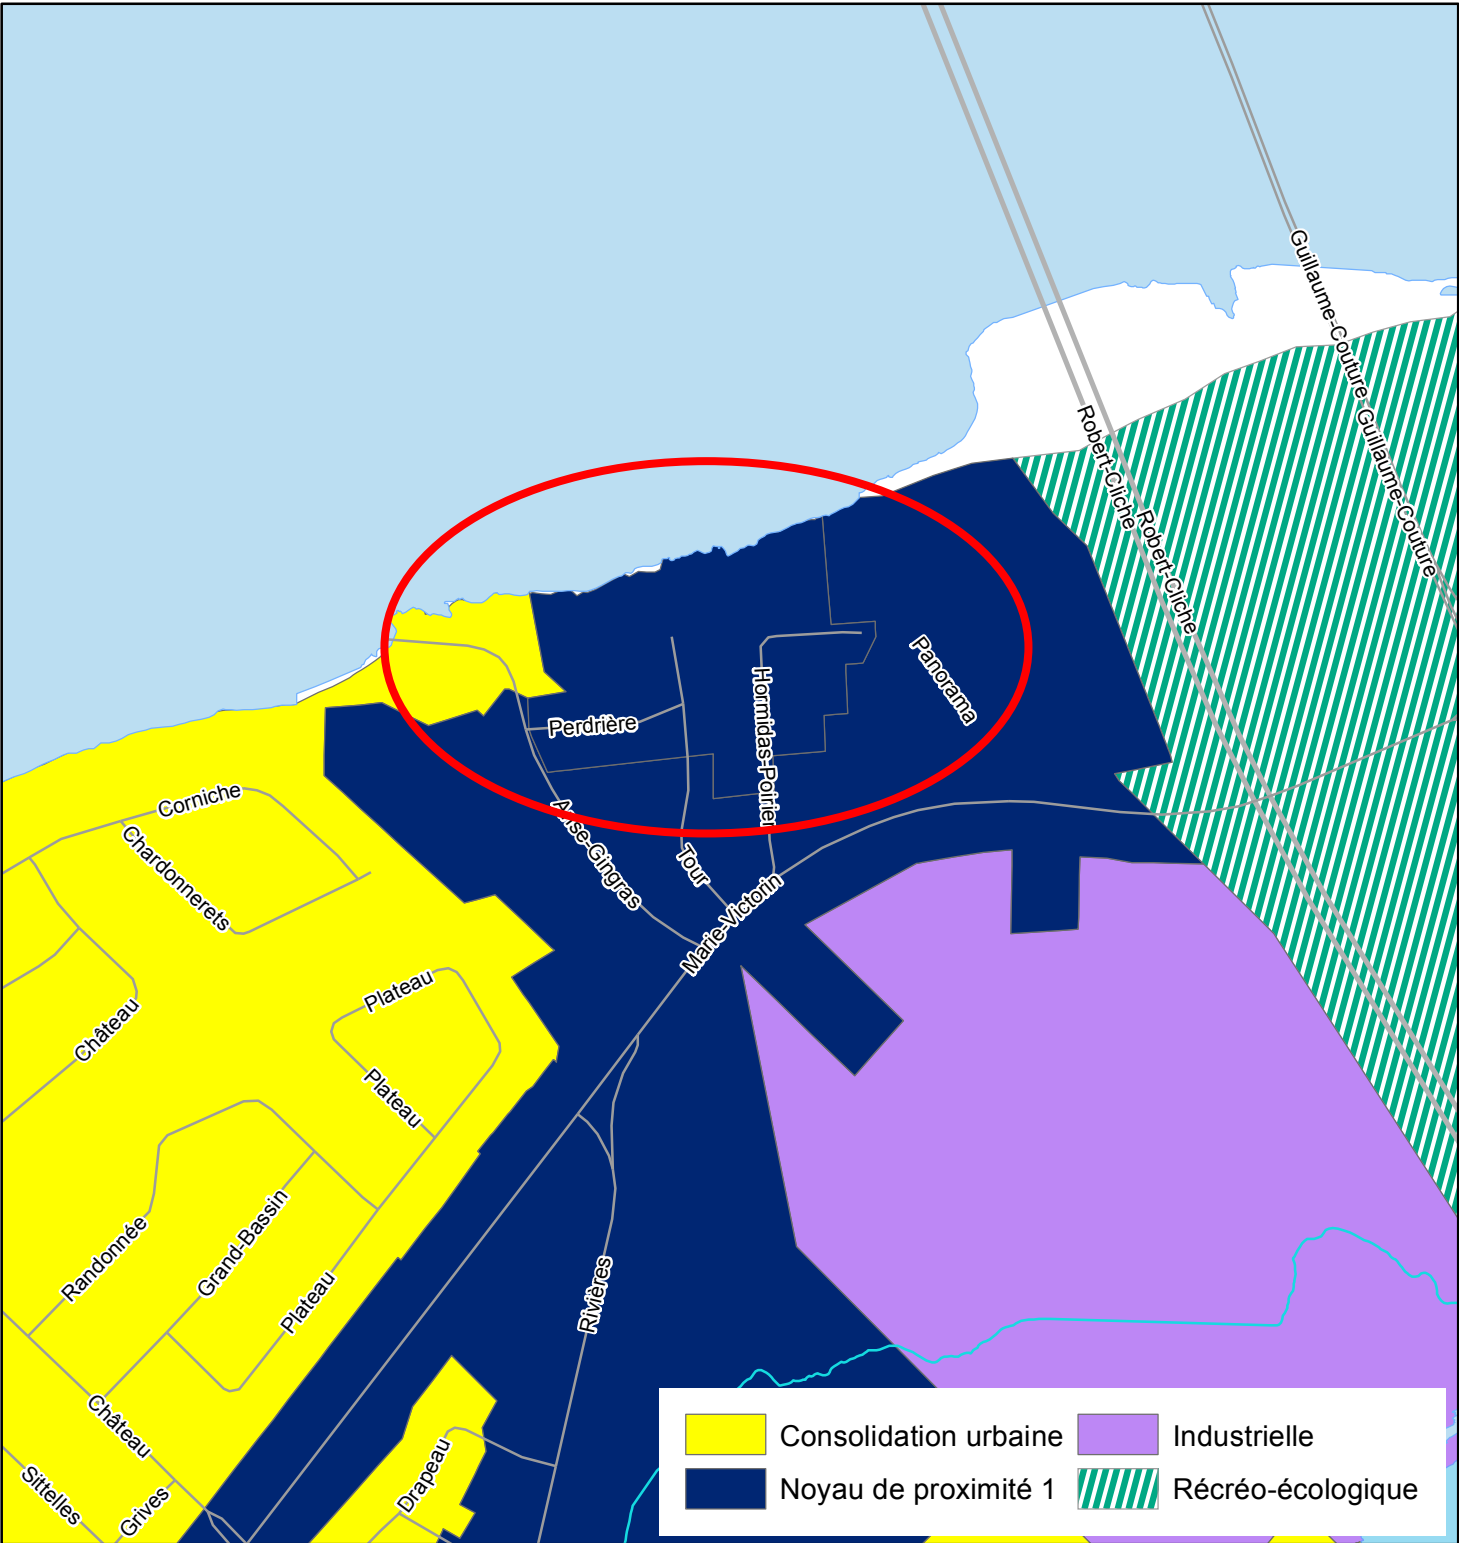


Carte 22 Schéma d'aménagement et de développement (secteur Saint-Romuald)
APRÈS MODIFICATION

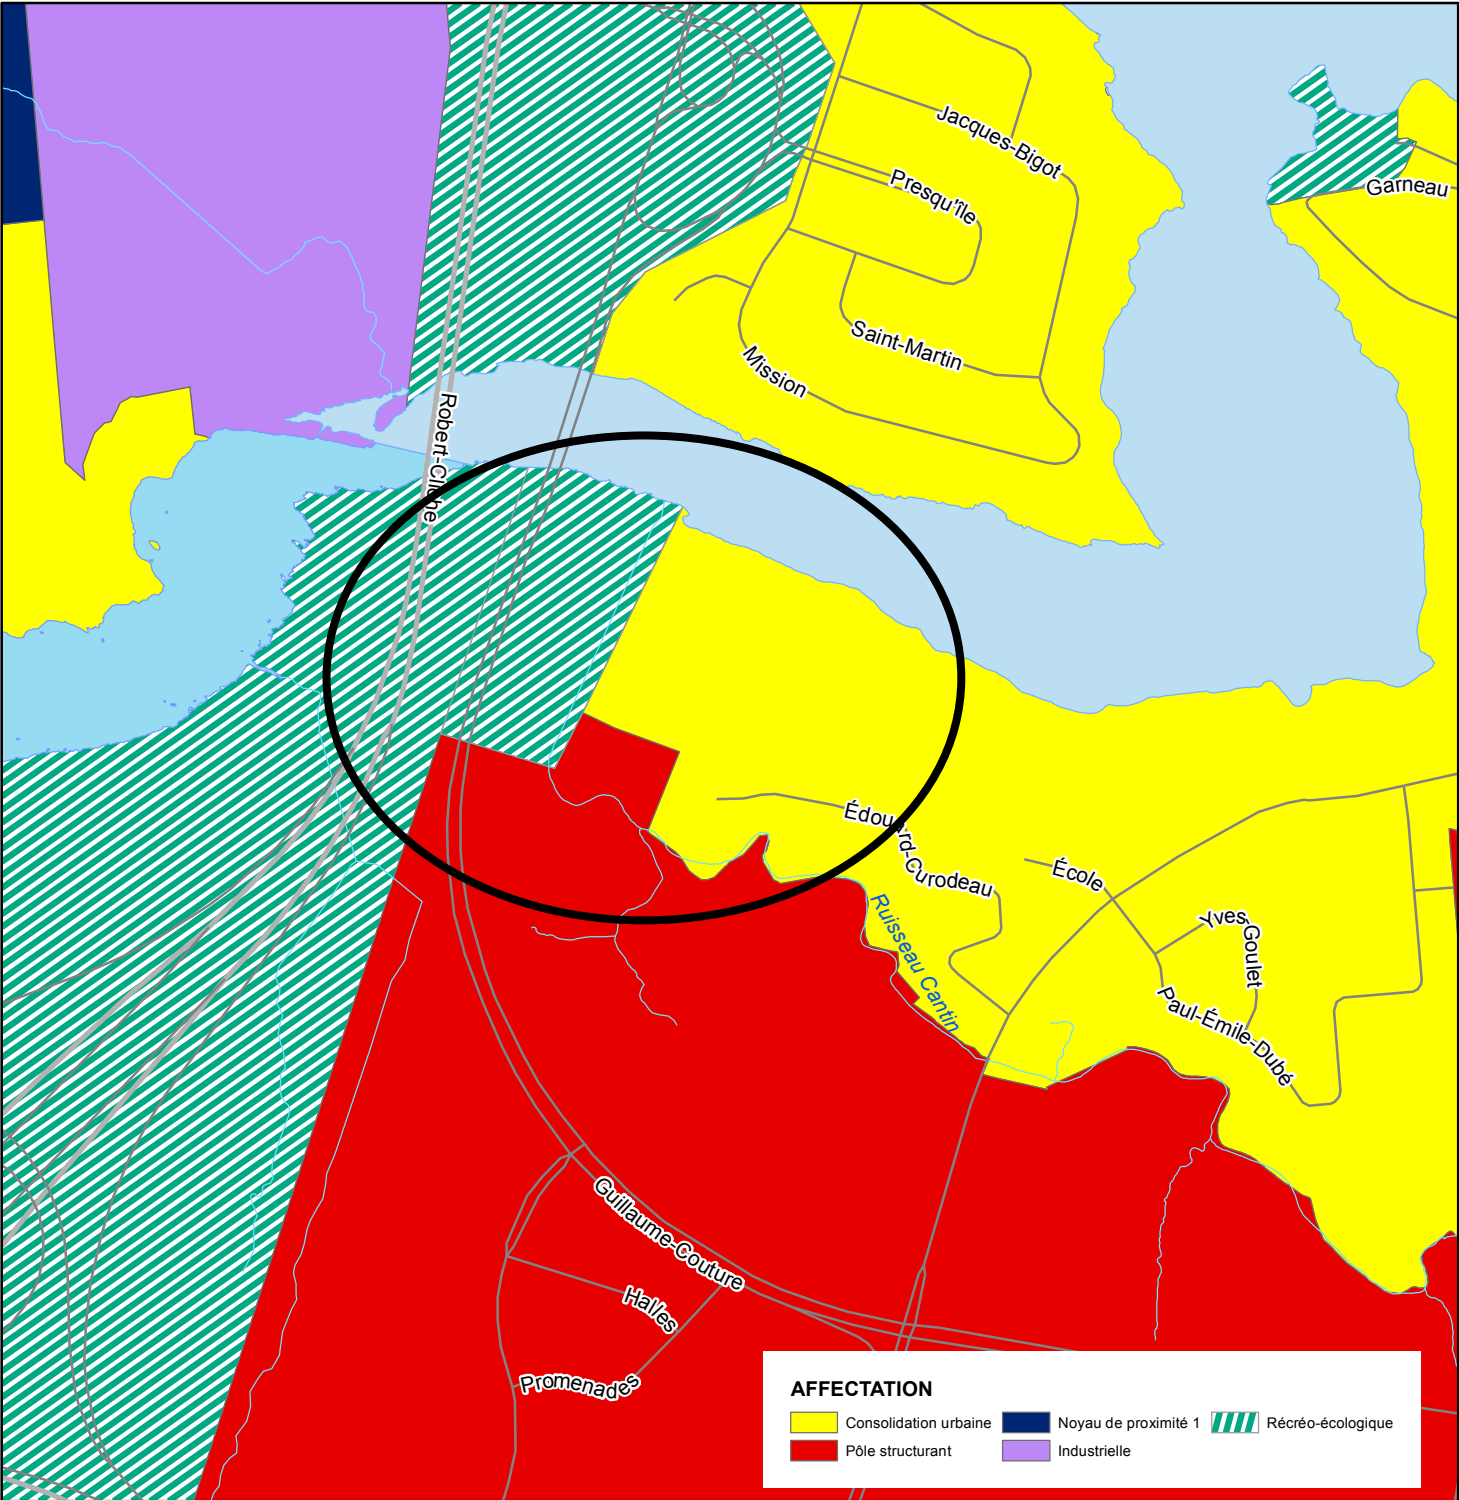


Carte 22 Schéma d'aménagement et de développement (secteur Saint-Jean-Chrysostome)
APRÈS MODIFICATION

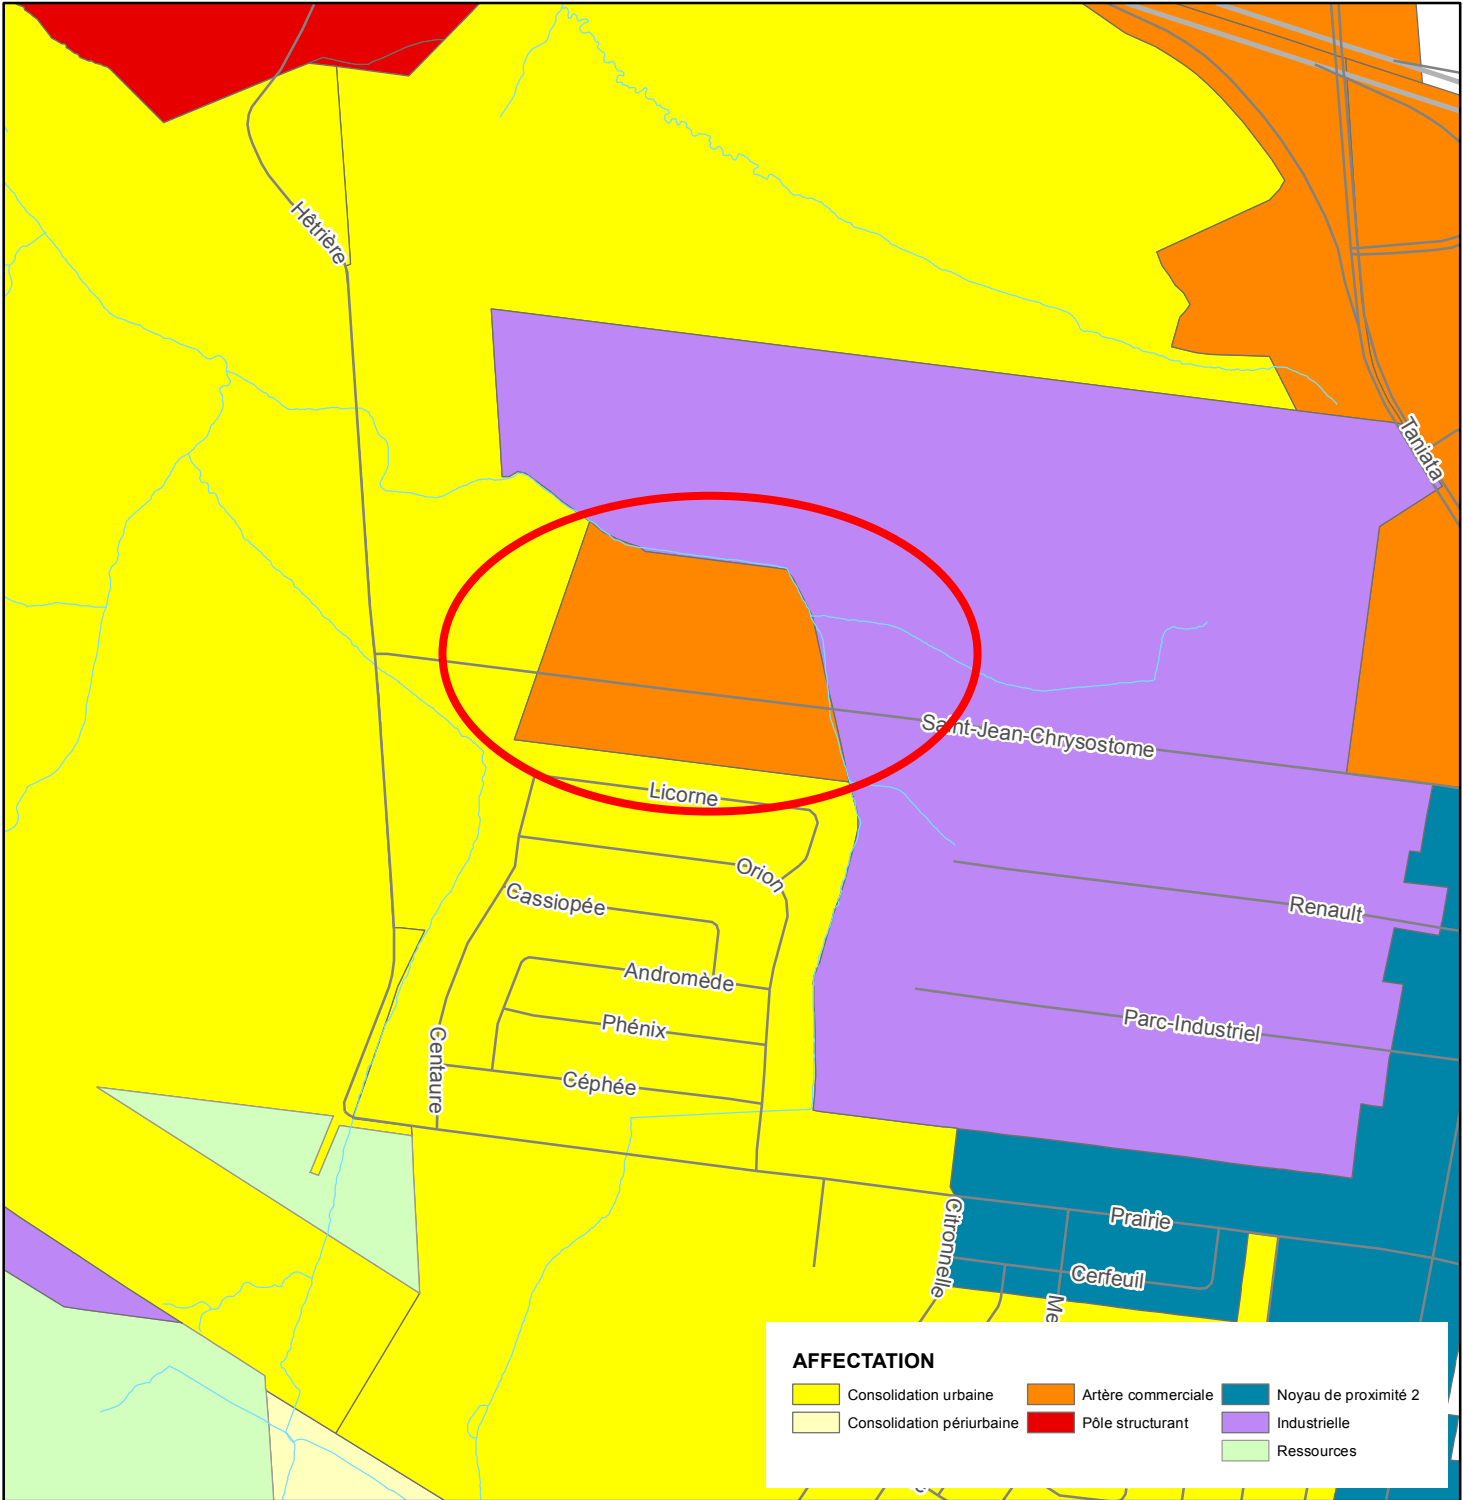


Carte 22 Les grandes affectations du territoire
Schéma d'aménagement et de développement (secteur Saint-Jean-Chrysostome)
APRÈS MODIFICATION

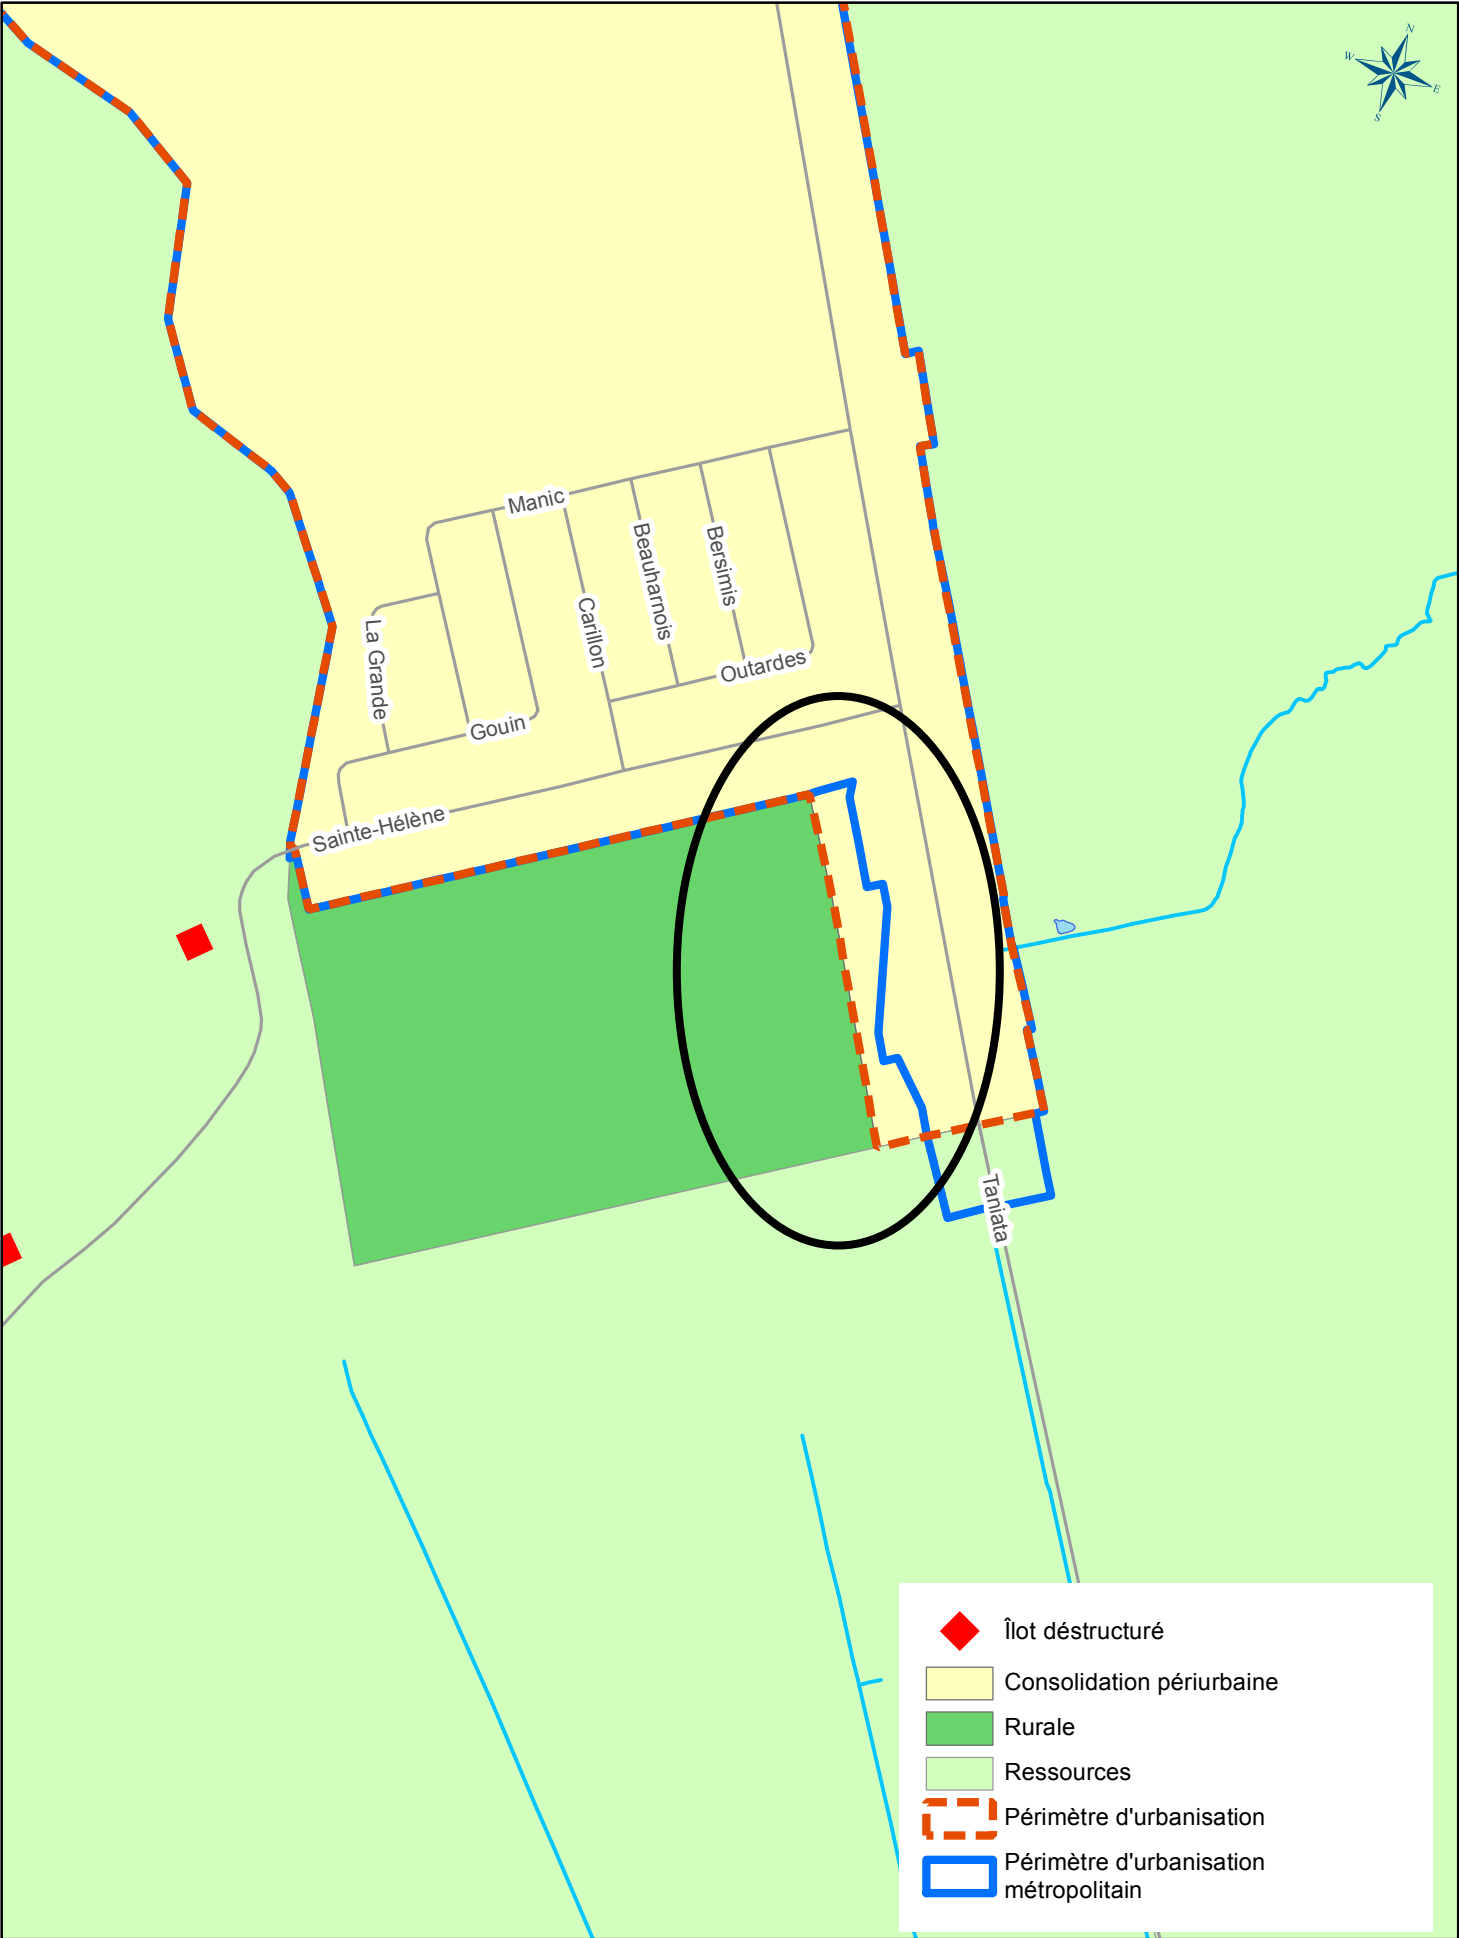


Carte 24 La protection des lacs, cours d'eau, plaine inondable
Schéma d'aménagement et de développement (secteur Saint-Rédempteur)
APRÈS MODIFICATION

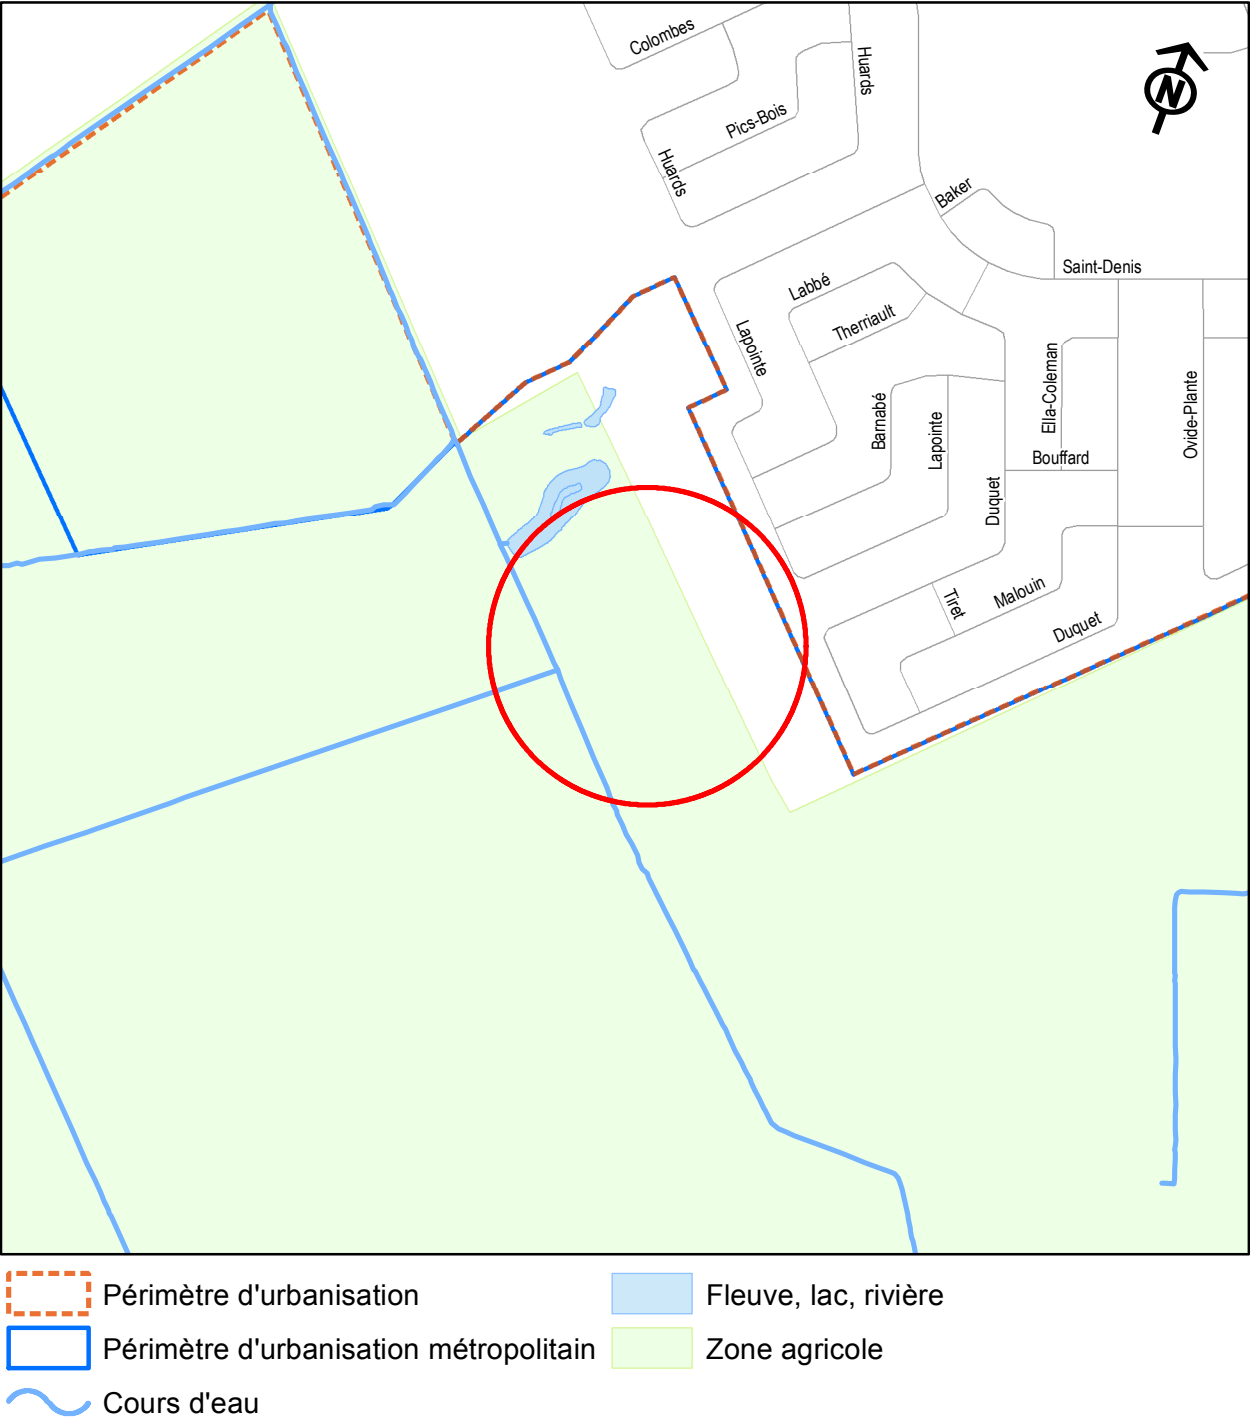

Carte 24 La protection des lacs, cours d'eau, plaine inondable
Schéma d'aménagement et de développement (secteur Saint-Étienne-de-Lauzon)
APRÈS MODIFICATION

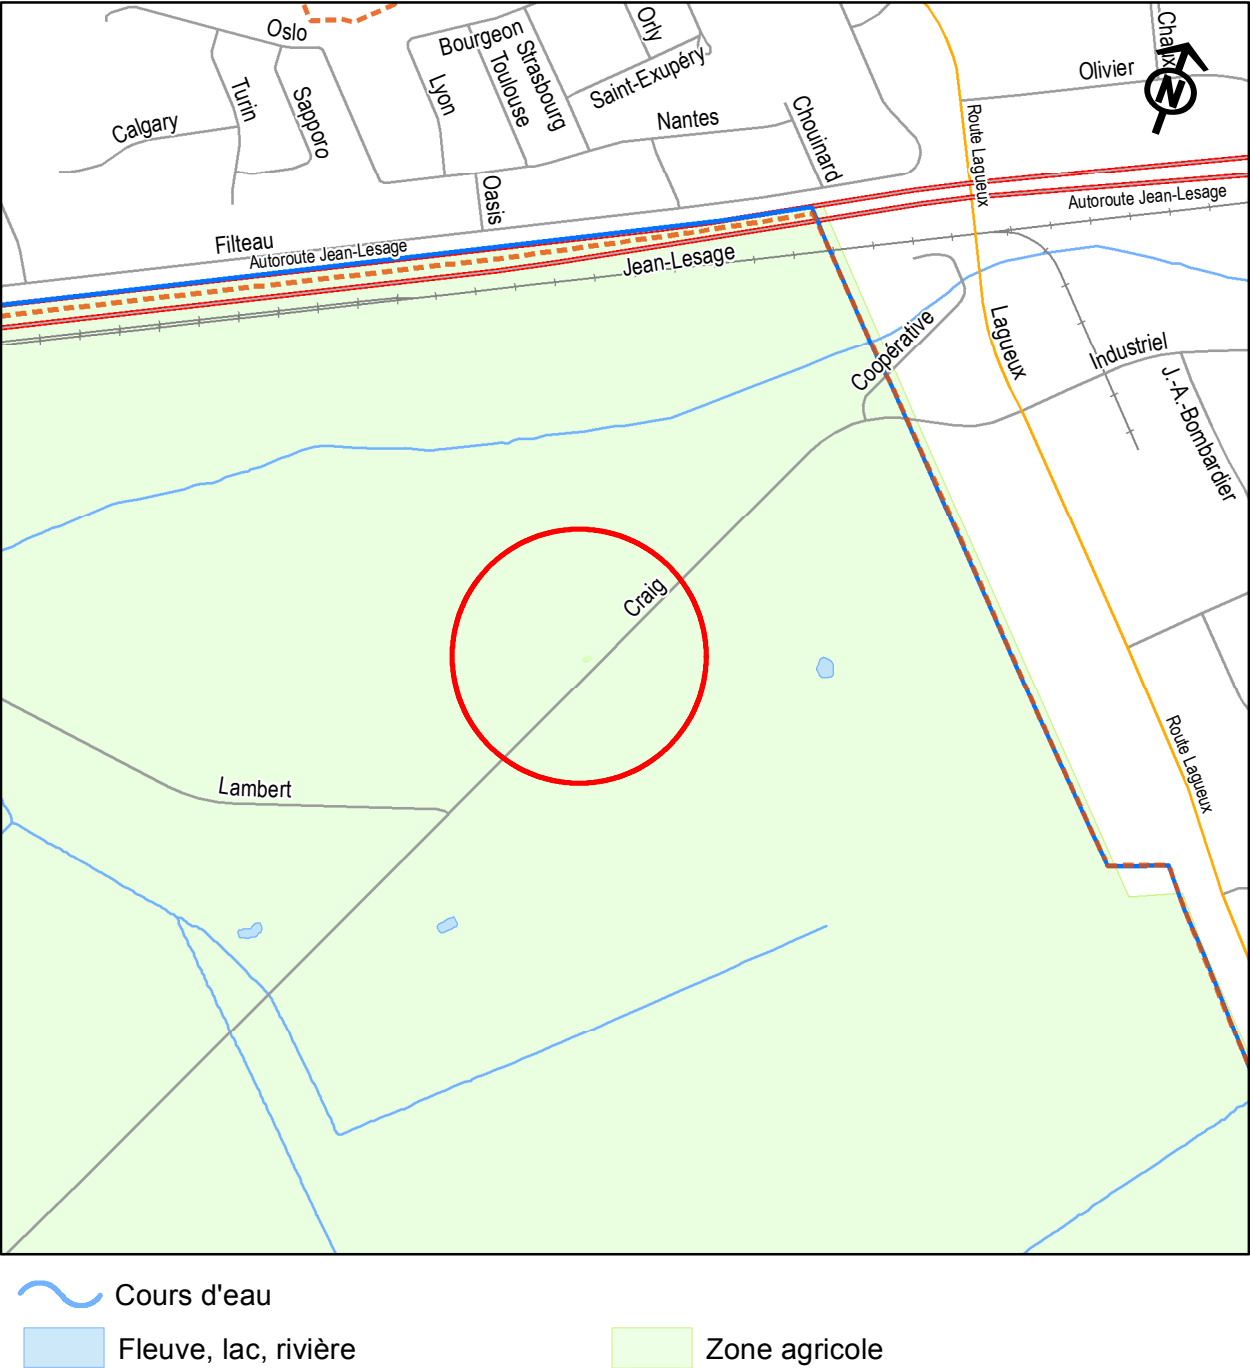

Carte 24 La protection des lacs, cours d'eau, plaine inondable
Schéma d'aménagement et de développement (secteur Pintendre)
APRÈS MODIFICATION

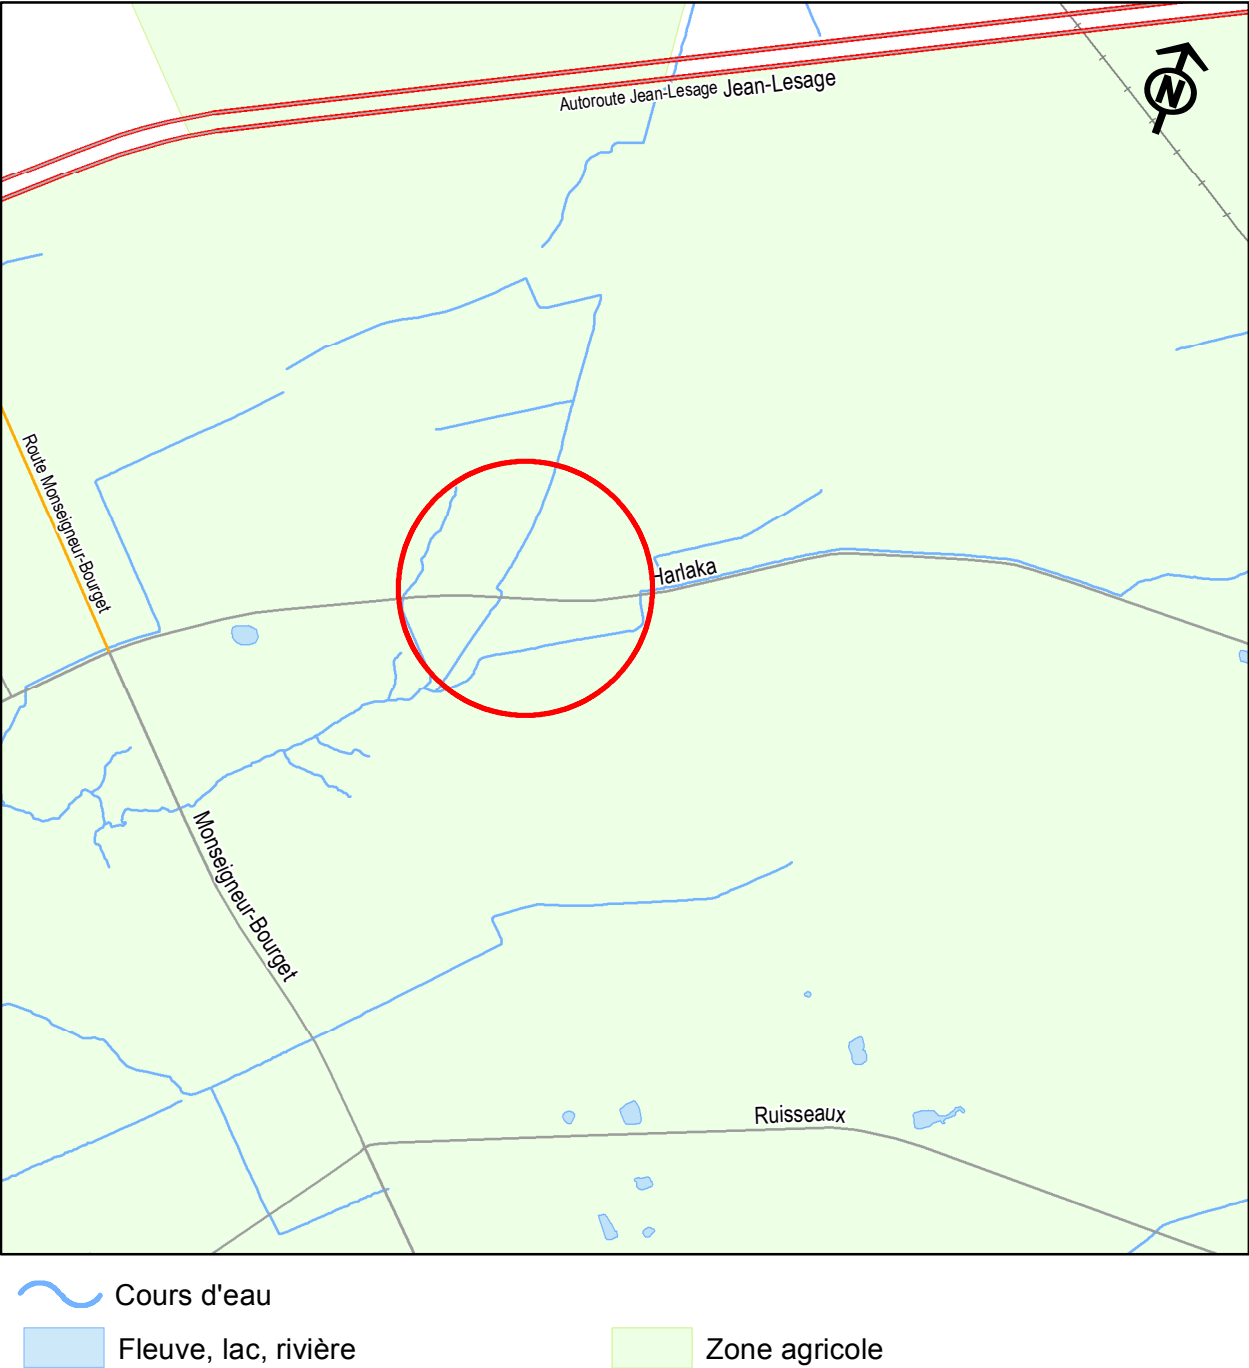

Carte 24 La protection des lacs, cours d'eau, plaine inondable
Schéma d'aménagement et de développement (secteur Pintendre)

APRÈS MODIFICATION

