



Plan de zonage

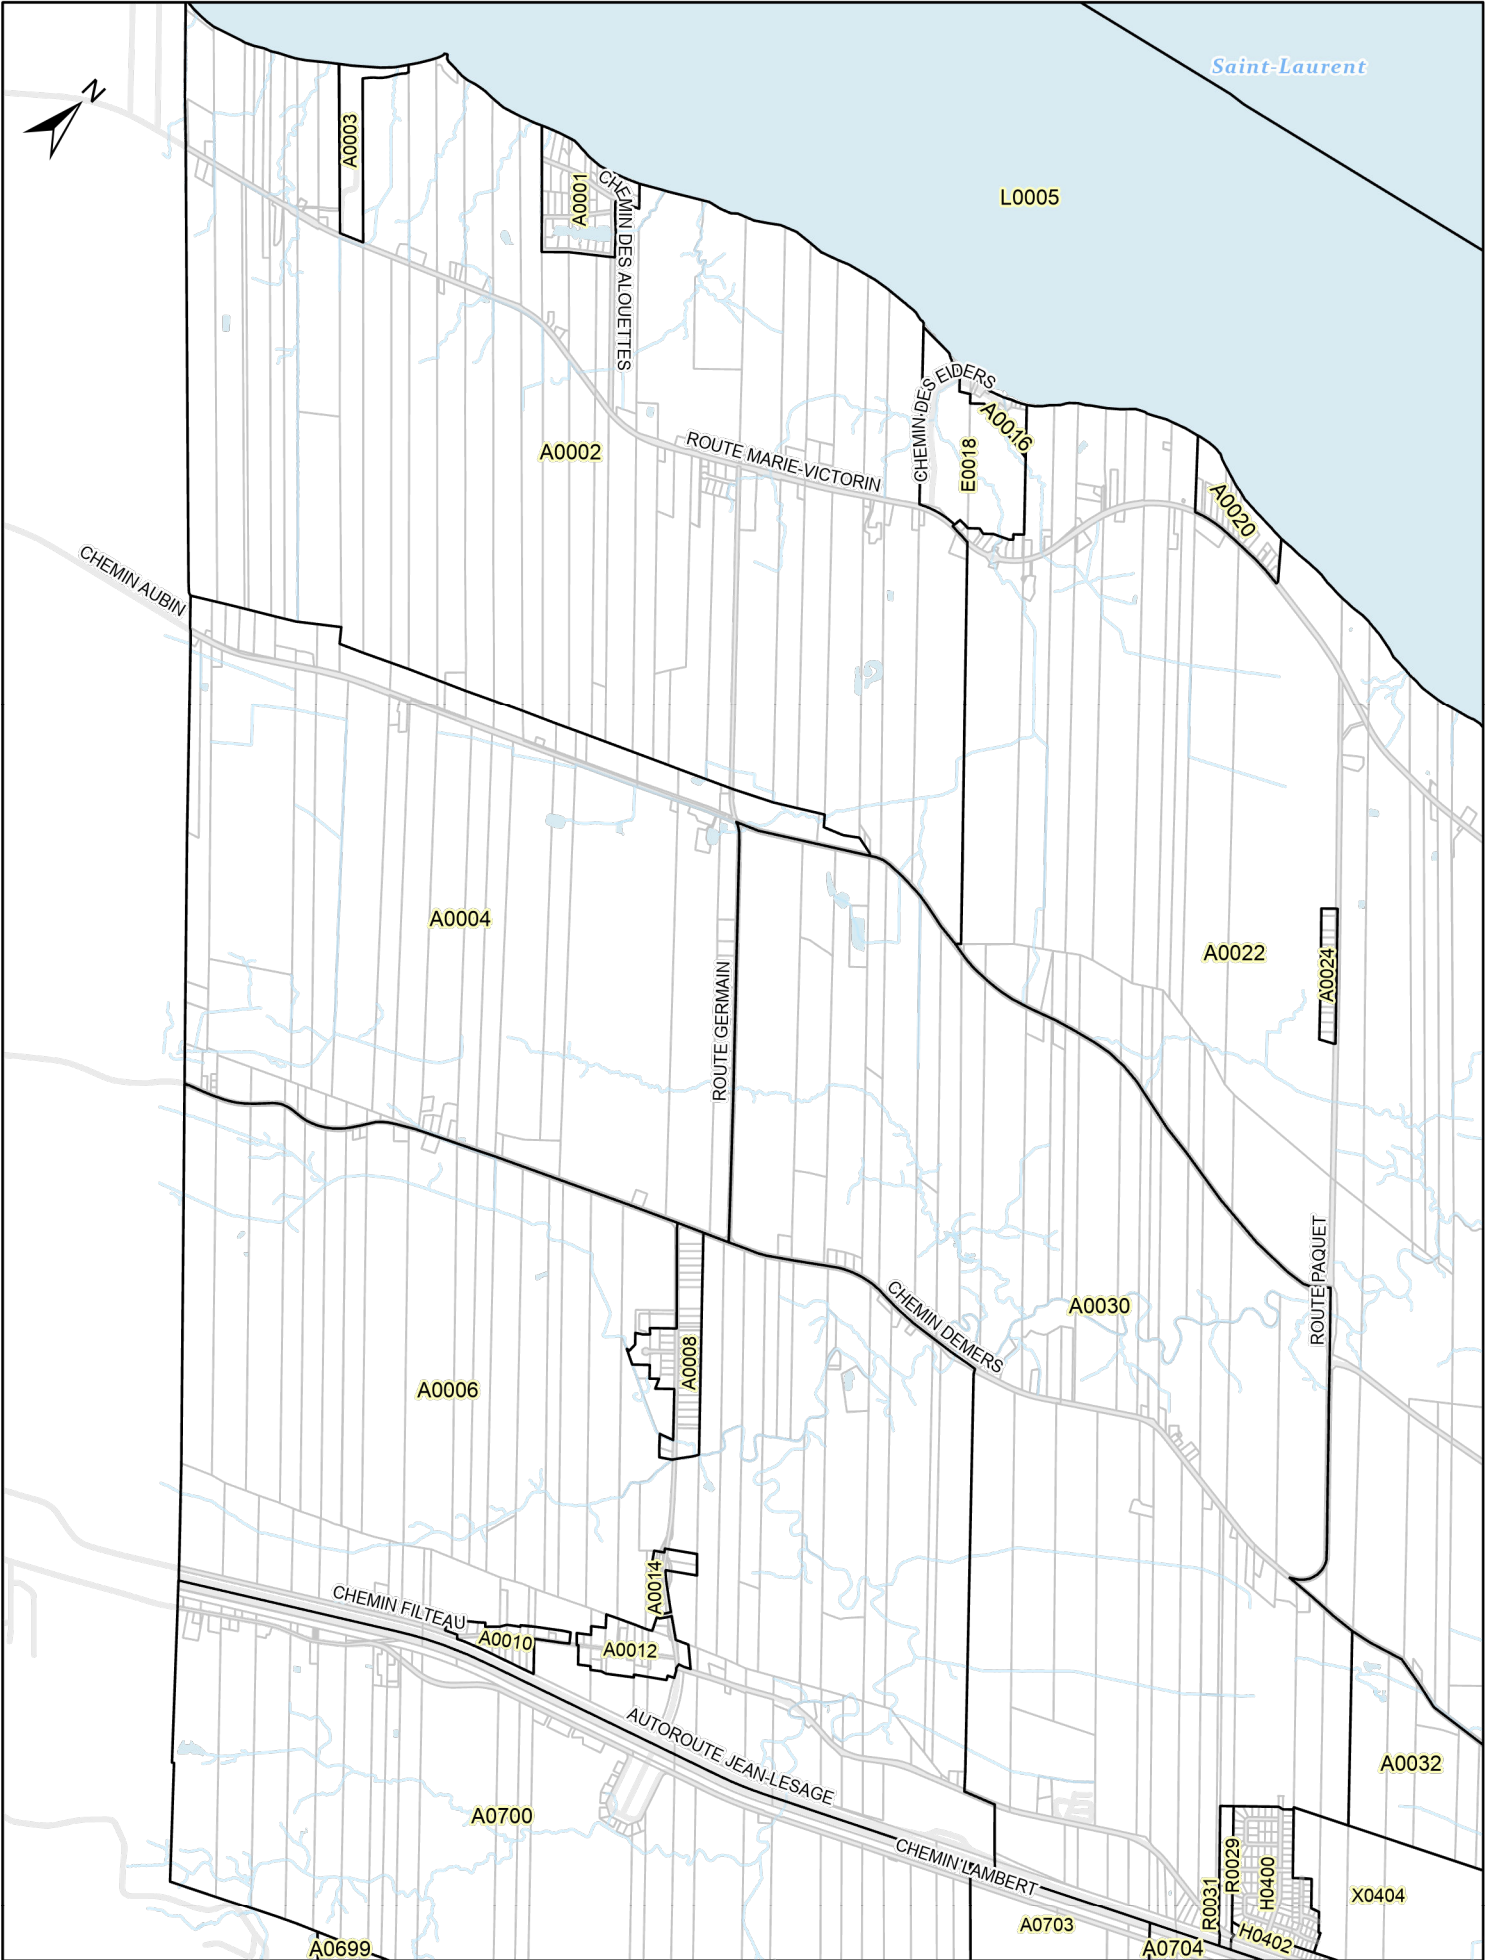


Plan de zonage

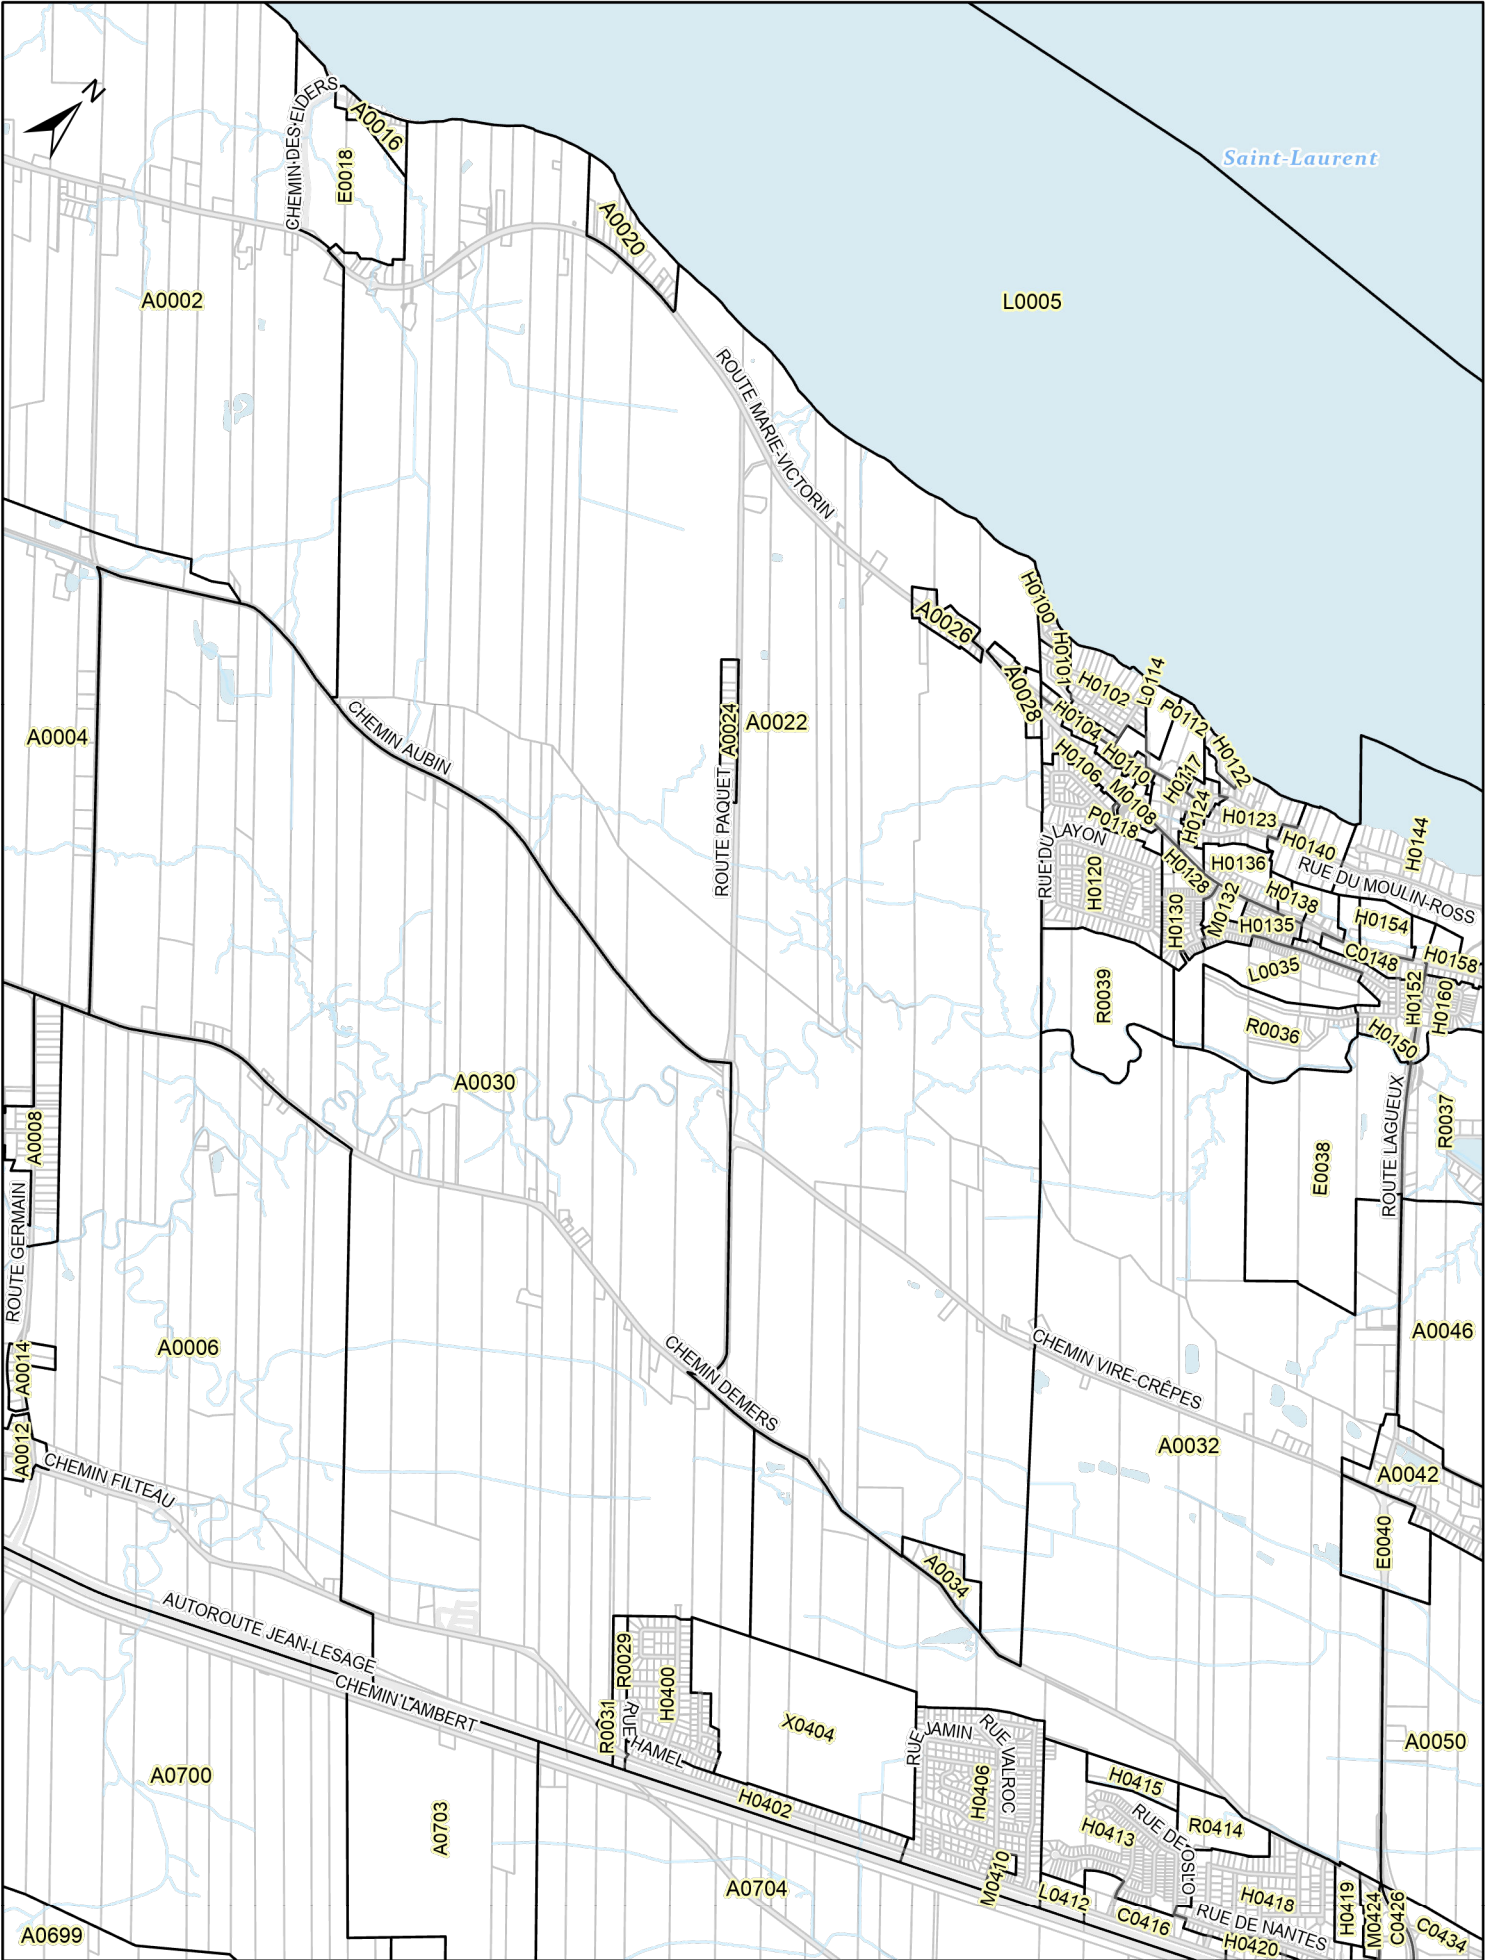


A scale bar with a horizontal line. The left end is marked '0' and the right end is marked '500 m'. Below the line, the text '1:30 000' is centered.

Plan de zonage

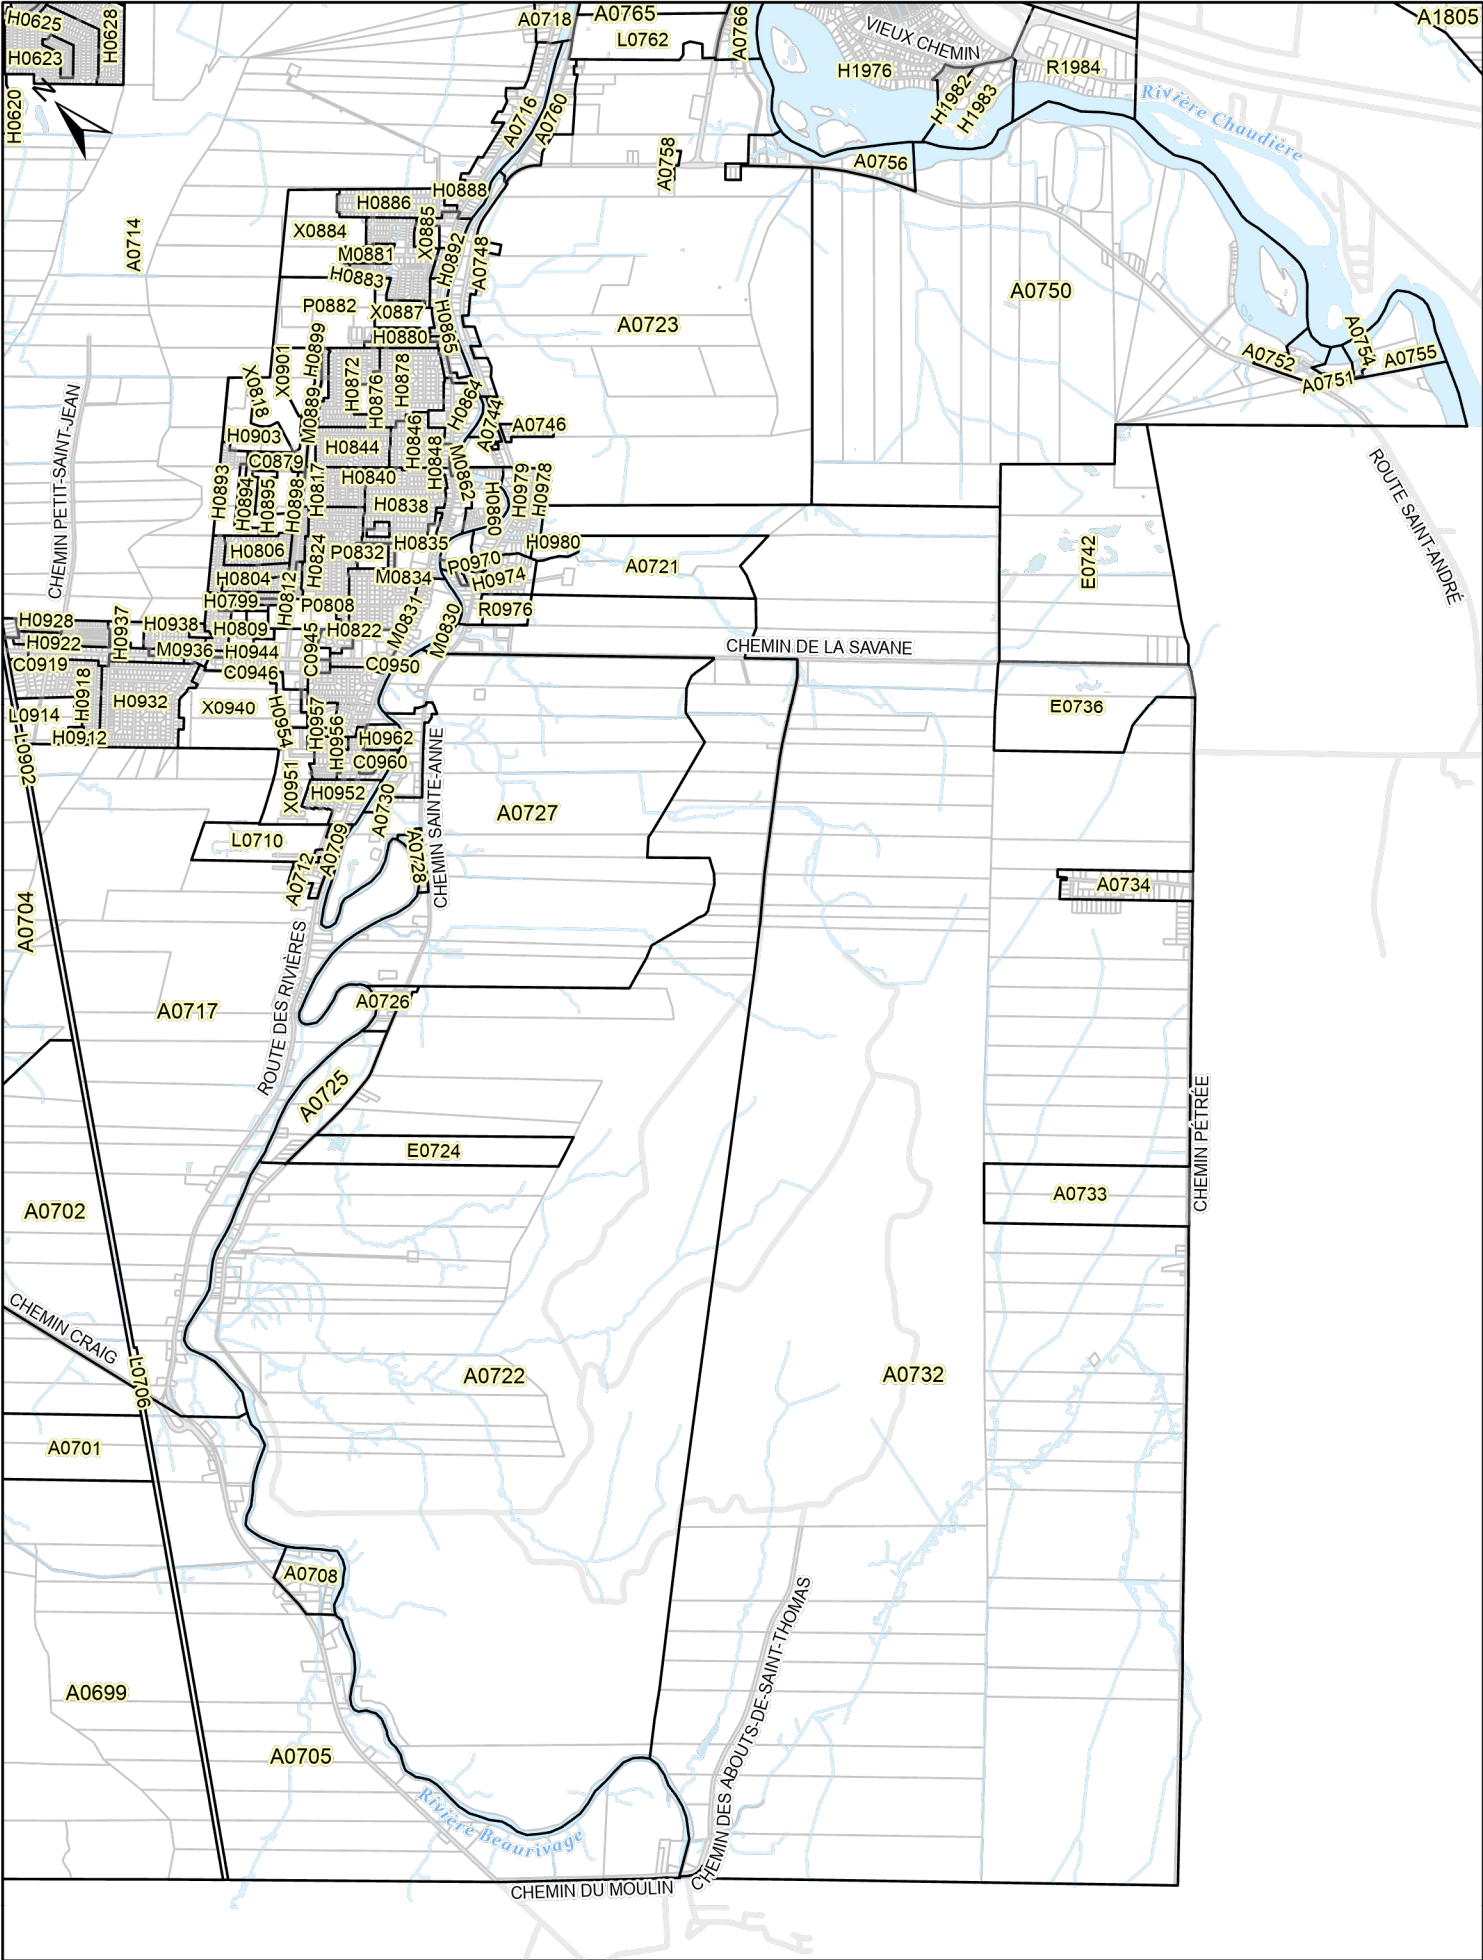


Plan de zonage

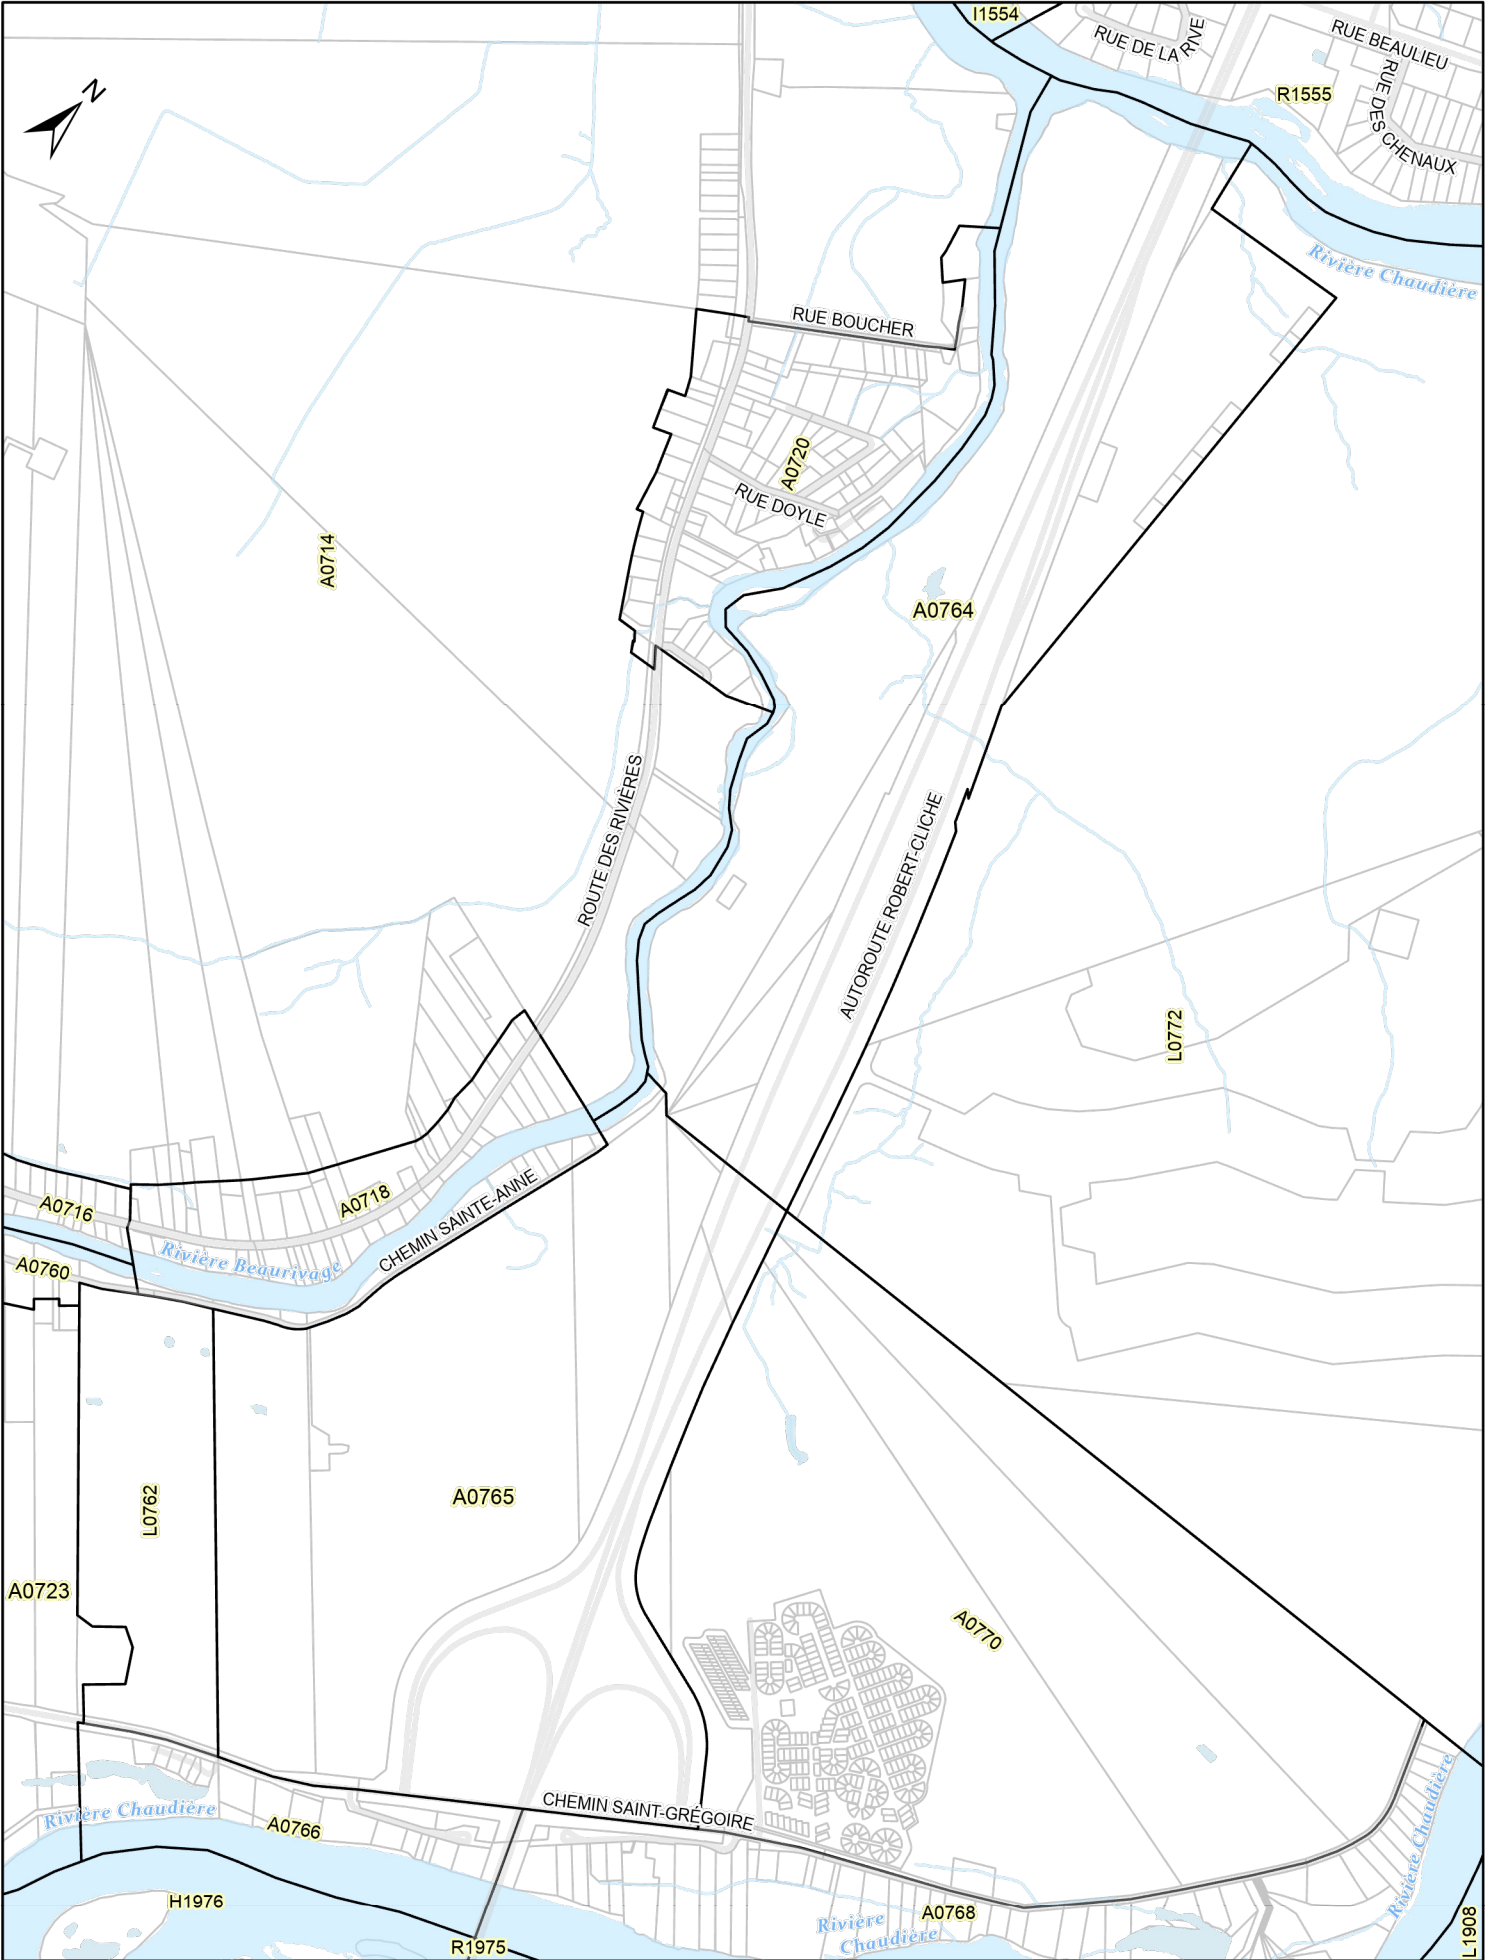



Plan de zonage

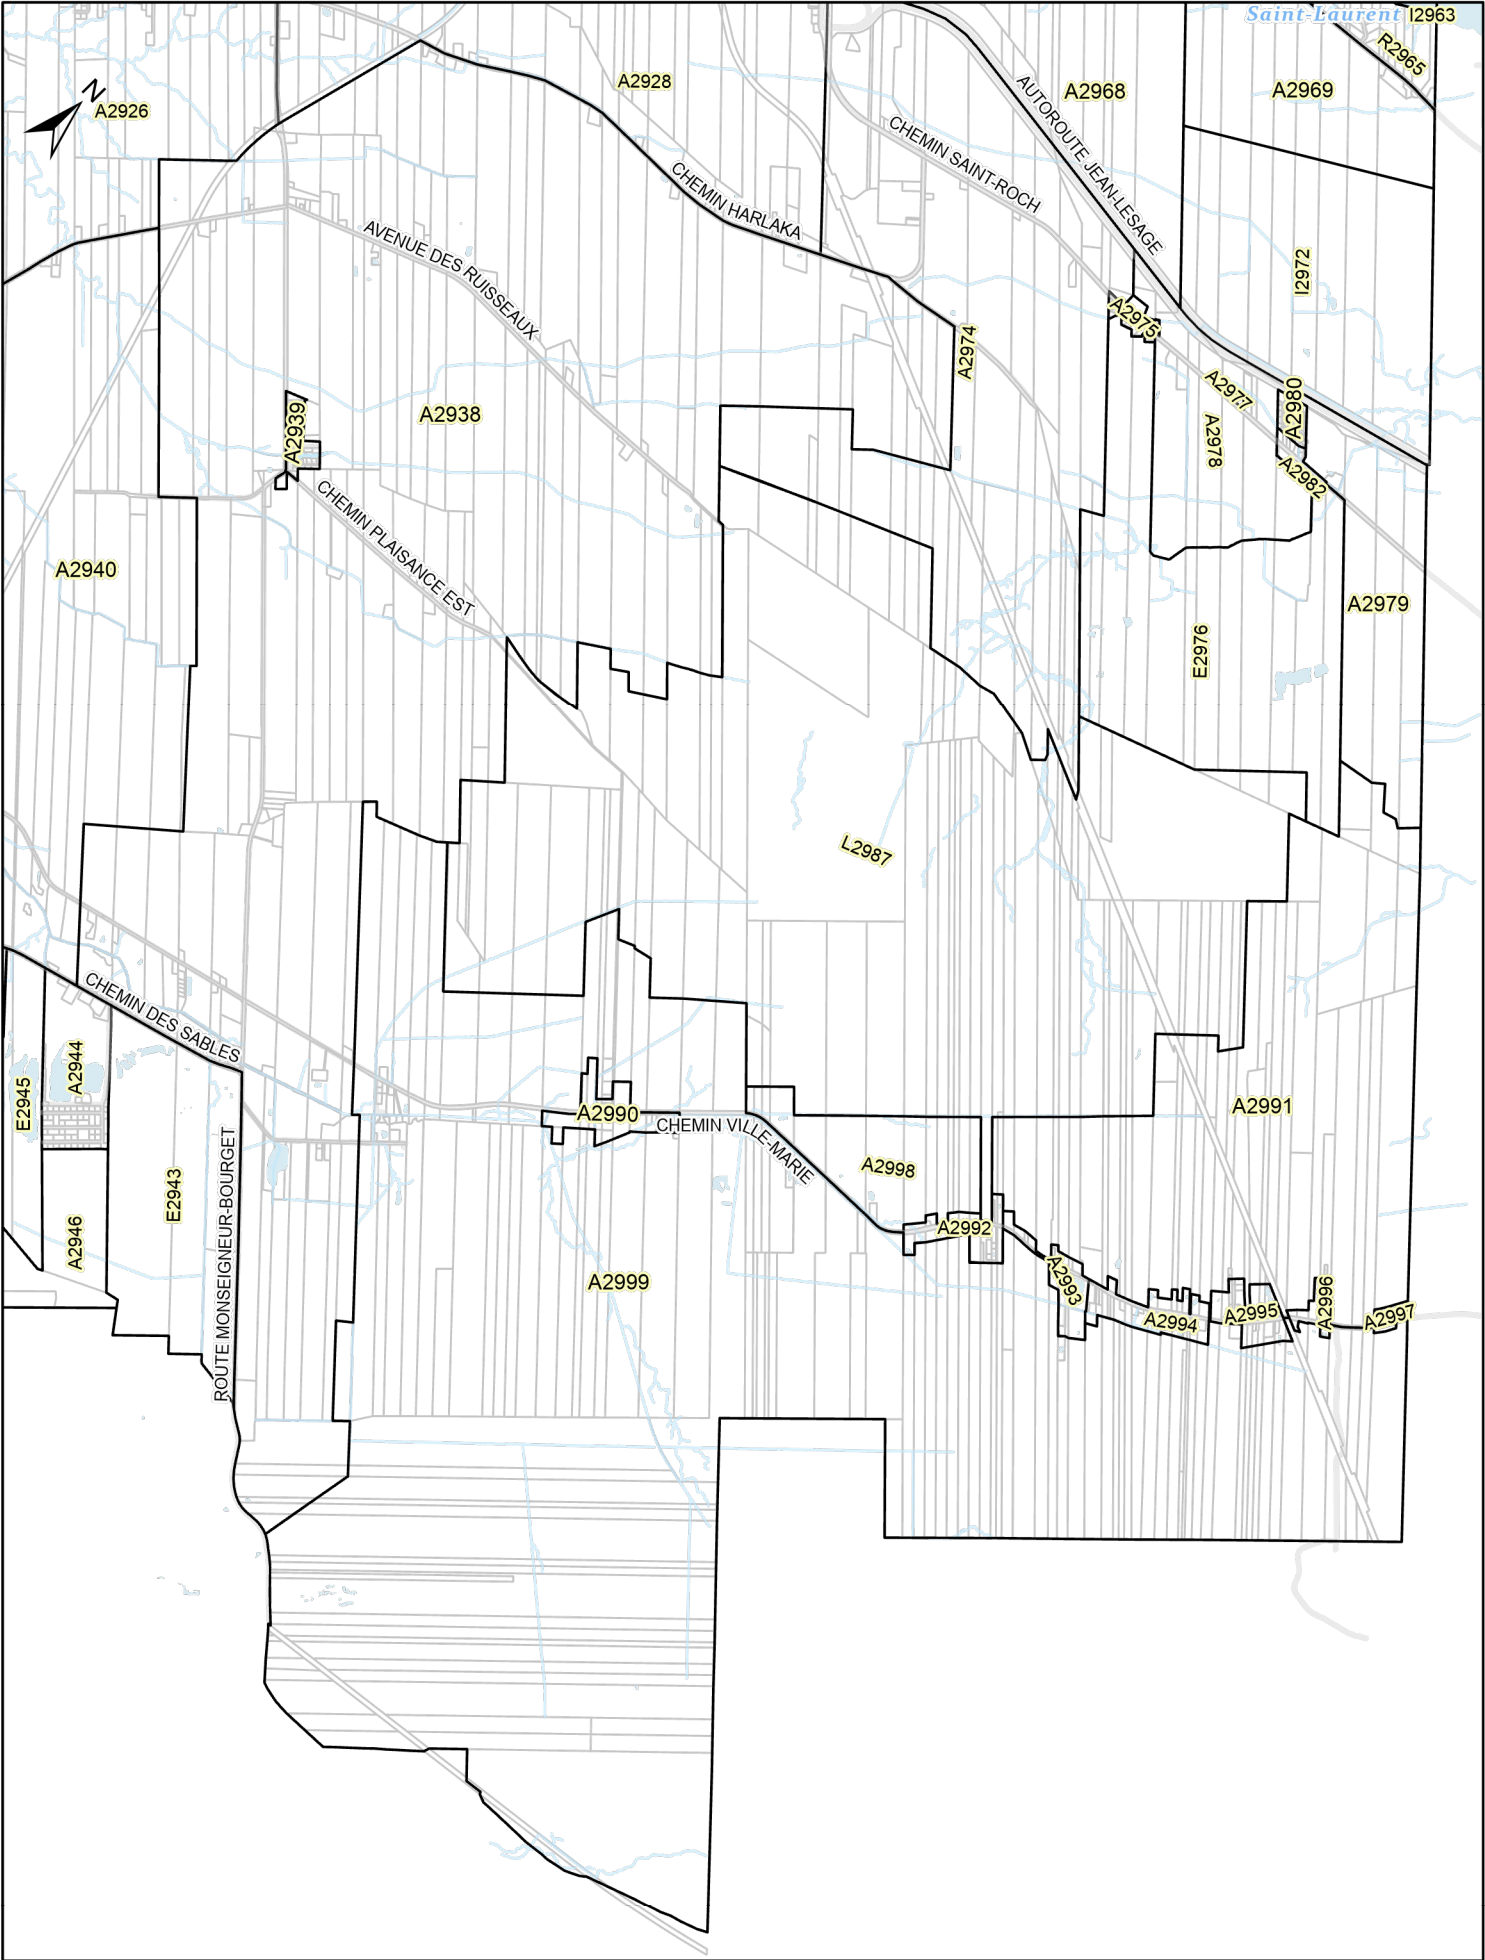


Plan de zonage



Plan de zonage



Plan de zonage

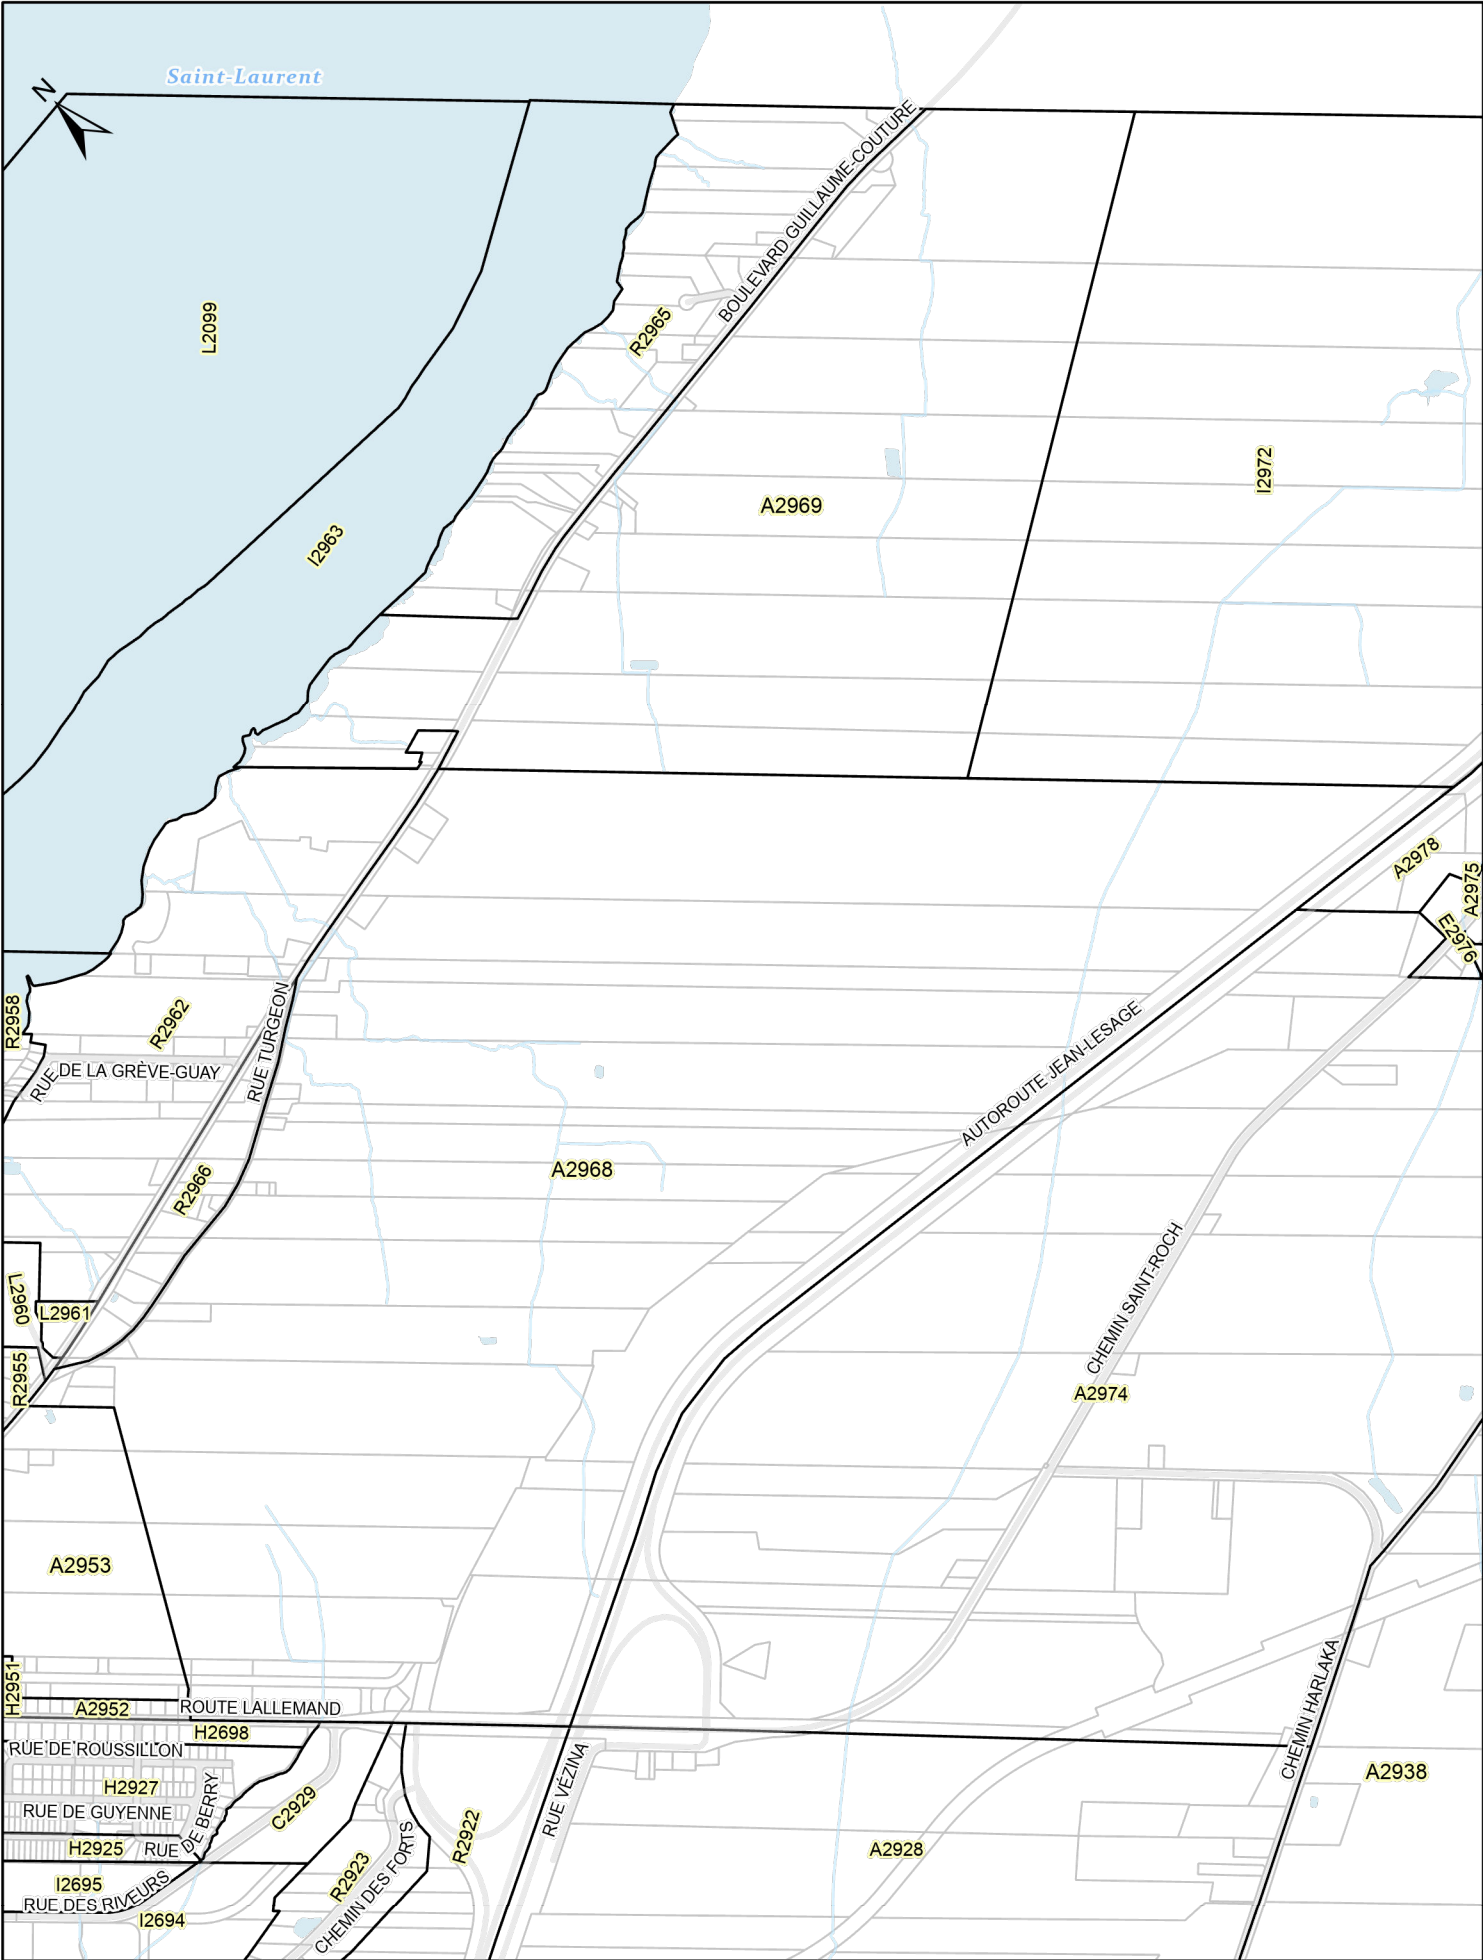



GRILLE DES SPÉCIFICATIONS
(Annexe)

URBA-SAT-2022-045
Annexe L de l'Annexe 2

Modifiée par: RV-2022-XX-XX

A0717

Usage principal						Terrain desservi				Densité			Bâtiment principal						Implantation						
Usage autorisé	Nombre MIN de logement ou de chambre	Nombre MAX de logement ou de chambre	Nombre MAX de bâtiments en rangée	Sup. MIN de plancher (m²)	Sup. MAX de plancher (m²)	Largeur MIN (m)	Profond. MIN (m)	Sup. MIN (m²)	Sup. MAX (m²)	Densité nette MIN (log/ha)	Densité nette MAX (log/ha)	COS MIN (%)	Sup occup. au sol MIN (m²)	Sup occup. au sol MAX (m²)	Hauteur MIN étage	Hauteur MIN (m)	Hauteur MAX étage	Hauteur MAX (m)	Marge recul avant MIN (m)	Marge recul avant MAX (m)	Marge recul latérale MIN (m)	Marge recul latérale MIN (m)	Marge recul arrière MIN (m)	Marge recul arrière (%)	
A1																			10		3	3	7,5		
A2																			10		3	3	7,5		
Usage spécifiquement permis						Note terrain				Note densité			Note bâtiment						Note implantation						
Usage spécifiquement prohibé																			Stationnement étagé ou souterrain						
Note usage																									
Note générale																									



GRILLE DES SPÉCIFICATIONS
(Annexe)

Modifiée par: RV-2022-XX-XX

A0725

Usage principal						Terrain desservi				Densité			Bâtiment principal						Implantation						
Usage autorisé	Nombre MIN de logement ou de chambre	Nombre MAX de logement ou de chambre	Nombre MAX de bâtiments en rangée	Sup. MIN de plancher (m²)	Sup. MAX de plancher (m²)	Largeur MIN (m)	Profond. MIN (m)	Sup. MIN (m²)	Sup. MAX (m²)	Densité nette MIN (log/ha)	Densité nette MAX (log/ha)	COS MIN (%)	Sup occup. au sol MIN (m²)	Sup occup. au sol MAX (m²)	Hauteur MIN étage	Hauteur MIN (m)	Hauteur MAX étage	Hauteur MAX (m)	Marge recul avant MIN (m)	Marge recul avant MAX (m)	Marge recul latérale MIN (m)	Marge recul latérale MIN (m)	Marge recul arrière MIN (m)	Marge recul arrière (%)	
A1																			10		3	3	7,5		
A2																			10		3	3	7,5		
Usage spécifiquement permis						Note terrain				Note densité			Note bâtiment						Note implantation						
Usage spécifiquement prohibé																			Stationnement étagé ou souterrain						
Note usage																									
Note générale																									



GRILLE DES SPÉCIFICATIONS
(Annexe)

URBA-SAT-2022-045
Annexe N de l'Annexe 2

Modifiée par: RV-2020-XX-XX

A0727

Usage principal						Terrain desservi				Densité			Bâtiment principal						Implantation						
Usage autorisé	Nombre MIN de logement ou de chambre	Nombre MAX de logement ou de chambre	Nombre MAX de bâtiments en rangée	Sup. MIN de plancher (m²)	Sup. MAX de plancher (m²)	Largeur MIN (m)	Profond. MIN (m)	Sup. MIN (m²)	Sup. MAX (m²)	Densité nette MIN (log/ha)	Densité nette MAX (log/ha)	COS MIN (%)	Sup occup. au sol MIN (m²)	Sup occup. au sol MAX (m²)	Hauteur MIN étage	Hauteur MIN (m)	Hauteur MAX étage	Hauteur MAX (m)	Marge recul avant MIN (m)	Marge recul avant MAX (m)	Marge recul latérale MIN (m)	Marge recul latérale MIN (m)	Marge recul arrière MIN (m)	Marge recul arrière (%)	
A1																			10		3	3	7,5		
A2																			10		3	3	7,5		
Usage spécifiquement permis						Note terrain				Note densité			Note bâtiment						Note implantation						
Usage spécifiquement prohibé																			Stationnement étagé ou souterrain						
Note usage																									
Note générale																									



GRILLE DES SPÉCIFICATIONS
(Annexe)

Modifiée par: RV-2020-XX-XX

A0765

Usage principal						Terrain desservi				Densité			Bâtiment principal						Implantation						
Usage autorisé	Nombre MIN de logement ou de chambre	Nombre MAX de logement ou de chambre	Nombre MAX de bâtiments en rangée	Sup. MIN de plancher (m²)	Sup. MAX de plancher (m²)	Largeur MIN (m)	Profond. MIN (m)	Sup. MIN (m²)	Sup. MAX (m²)	Densité nette MIN (log/ha)	Densité nette MAX (log/ha)	COS MIN (%)	Sup occup. au sol MIN (m²)	Sup occup. au sol MAX (m²)	Hauteur MIN étage	Hauteur MIN (m)	Hauteur MAX étage	Hauteur MAX (m)	Marge recul avant MIN (m)	Marge recul avant MAX (m)	Marge recul latérale MIN (m)	Marge recul latérale MIN (m)	Marge recul arrière MIN (m)	Marge recul arrière (%)	
A1																			10		3	3	7,5		
A2																			10		3	3	7,5		
Usage spécifiquement permis						Note terrain				Note densité			Note bâtiment						Note implantation						
Usage spécifiquement prohibé																			Stationnement étagé ou souterrain						
Note usage																									
Note générale																									



GRILLE DES SPÉCIFICATIONS
(Annexe)

URBA-SAT-2022-045
Annexe P de l'Annexe 2

Modifiée par: RV-2022-XX-XX

A1799

Usage principal						Terrain desservi				Densité			Bâtiment principal						Implantation						
Usage autorisé	Nombre MIN de logement ou de chambre	Nombre MAX de logement ou de chambre	Nombre MAX de bâtiments en rangée	Sup. MIN de plancher (m²)	Sup. MAX de plancher (m²)	Largeur MIN (m)	Profond. MIN (m)	Sup. MIN (m²)	Sup. MAX (m²)	Densité nette MIN (log/ha)	Densité nette MAX (log/ha)	COS MIN (%)	Sup occup. au sol MIN (m²)	Sup occup. au sol MAX (m²)	Hauteur MIN étage	Hauteur MIN (m)	Hauteur MAX étage	Hauteur MAX (m)	Marge recul avant MIN (m)	Marge recul avant MAX (m)	Marge recul latérale MIN (m)	Marge recul latérale MIN (m)	Marge recul arrière MIN (m)	Marge recul arrière (%)	
A1																	2	16,5	10		4,5	4,5	4,5		
A2																	2	16,5	10		4,5	4,5	4,5		
E101																	2	16,5	10		4,5	4,5	4,5		
Note 195																	2	16,5	10		4,5	4,5	4,5		
Usage spécifiquement permis Note 195: L301 (club de tir)						Note terrain				Note densité			Note bâtiment						Note implantation						
Usage spécifiquement prohibé																			Stationnement étagé ou souterrain						
Note usage L'usage E101 est autorisé à un seul endroit dans la zone. L'usage L301 est autorisé à un seul endroit dans la zone.																									
Note générale																									



GRILLE DES SPÉCIFICATIONS
(Annexe)

URBA-SAT-2022-045
Annexe Q de l'Annexe 2

Modifiée par:

A2941

Usage principal						Terrain desservi				Densité			Bâtiment principal						Implantation						
Usage autorisé	Nombre MIN de logement ou de chambre	Nombre MAX de logement ou de chambre	Nombre MAX de bâtiments en rangée	Sup. MIN de plancher (m²)	Sup. MAX de plancher (m²)	Largeur MIN (m)	Profond. MIN (m)	Sup. MIN (m²)	Sup. MAX (m²)	Densité nette MIN (log/ha)	Densité nette MAX (log/ha)	COS MIN (%)	Sup occup. au sol MIN (m²)	Sup occup. au sol MAX (m²)	Hauteur MIN étage	Hauteur MIN (m)	Hauteur MAX étage	Hauteur MAX (m)	Marge recul avant MIN (m)	Marge recul avant MAX (m)	Marge recul latérale MIN (m)	Marge recul latérale MIN (m)	Marge recul arrière MIN (m)	Marge recul arrière (%)	
A1																			10		3	3		15	
A2																			10		3	3		15	
Usage spécifiquement permis						Note terrain				Note densité			Note bâtiment						Note implantation						
Usage spécifiquement prohibé																			Stationnement étagé ou souterrain						
Note usage																									
Note générale																									



GRILLE DES SPÉCIFICATIONS
(Annexe)

URBA-SAT-2022-045
Annexe R de l'Annexe 2

Modifiée par: RV-2022-XX-XX

A2957

Usage principal						Terrain desservi				Densité			Bâtiment principal						Implantation								
Usage autorisé	Nombre MIN de logement ou de chambre	Nombre MAX de logement ou de chambre	Nombre MAX de bâtiments en rangée	Sup. MIN de plancher (m²)	Sup. MAX de plancher (m²)	Largeur MIN (m)	Profond. MIN (m)	Sup. MIN (m²)	Sup. MAX (m²)	Densité nette MIN (log/ha)	Densité nette MAX (log/ha)	COS MIN (%)	Sup occup. au sol MIN (m²)	Sup occup. au sol MAX (m²)	Hauteur MIN étage	Hauteur MAX MIN (m)	Hauteur MAX étage	Hauteur MAX (m)	Marge recul avant MIN (m)	Marge recul avant MAX (m)	Marge recul latérale MIN (m)	Marge recul latérale MIN (m)	Marge recul arrière MIN (m)	Marge recul arrière (%)			
A1																	2	9	9		2	3	9				
A2																	2	9	9		2	3	9				
Usage spécifiquement permis						Note terrain				Note densité			Note bâtiment						Note implantation								
Usage spécifiquement prohibé																			Stationnement étagé ou souterrain								
Note usage																											
Note générale																											



GRILLE DES SPÉCIFICATIONS
(Annexe)

URBA-SAT-2022-045
Annexe S de l'Annexe 2

Modifiée par: RV-2022-XX-XX

A2969

Usage principal						Terrain desservi				Densité			Bâtiment principal						Implantation								
Usage autorisé	Nombre MIN de logement ou de chambre	Nombre MAX de logement ou de chambre	Nombre MAX de bâtiments en rangée	Sup. MIN de plancher (m²)	Sup. MAX de plancher (m²)	Largeur MIN (m)	Profond. MIN (m)	Sup. MIN (m²)	Sup. MAX (m²)	Densité nette MIN (log/ha)	Densité nette MAX (log/ha)	COS MIN (%)	Sup occup. au sol MIN (m²)	Sup occup. au sol MAX (m²)	Hauteur MIN étage	Hauteur MIN (m)	Hauteur MAX étage	Hauteur MAX (m)	Marge recul avant MIN (m)	Marge recul avant MAX (m)	Marge recul latérale MIN (m)	Marge recul latérale MIN (m)	Marge recul arrière MIN (m)	Marge recul arrière (%)			
A1																			10		3	3	7,5				
A2																			10		3	3	7,5				
Usage spécifiquement permis						Note terrain				Note densité			Note bâtiment						Note implantation								
Usage spécifiquement prohibé																			Stationnement étagé ou souterrain								
Note usage																											
Note générale																											