
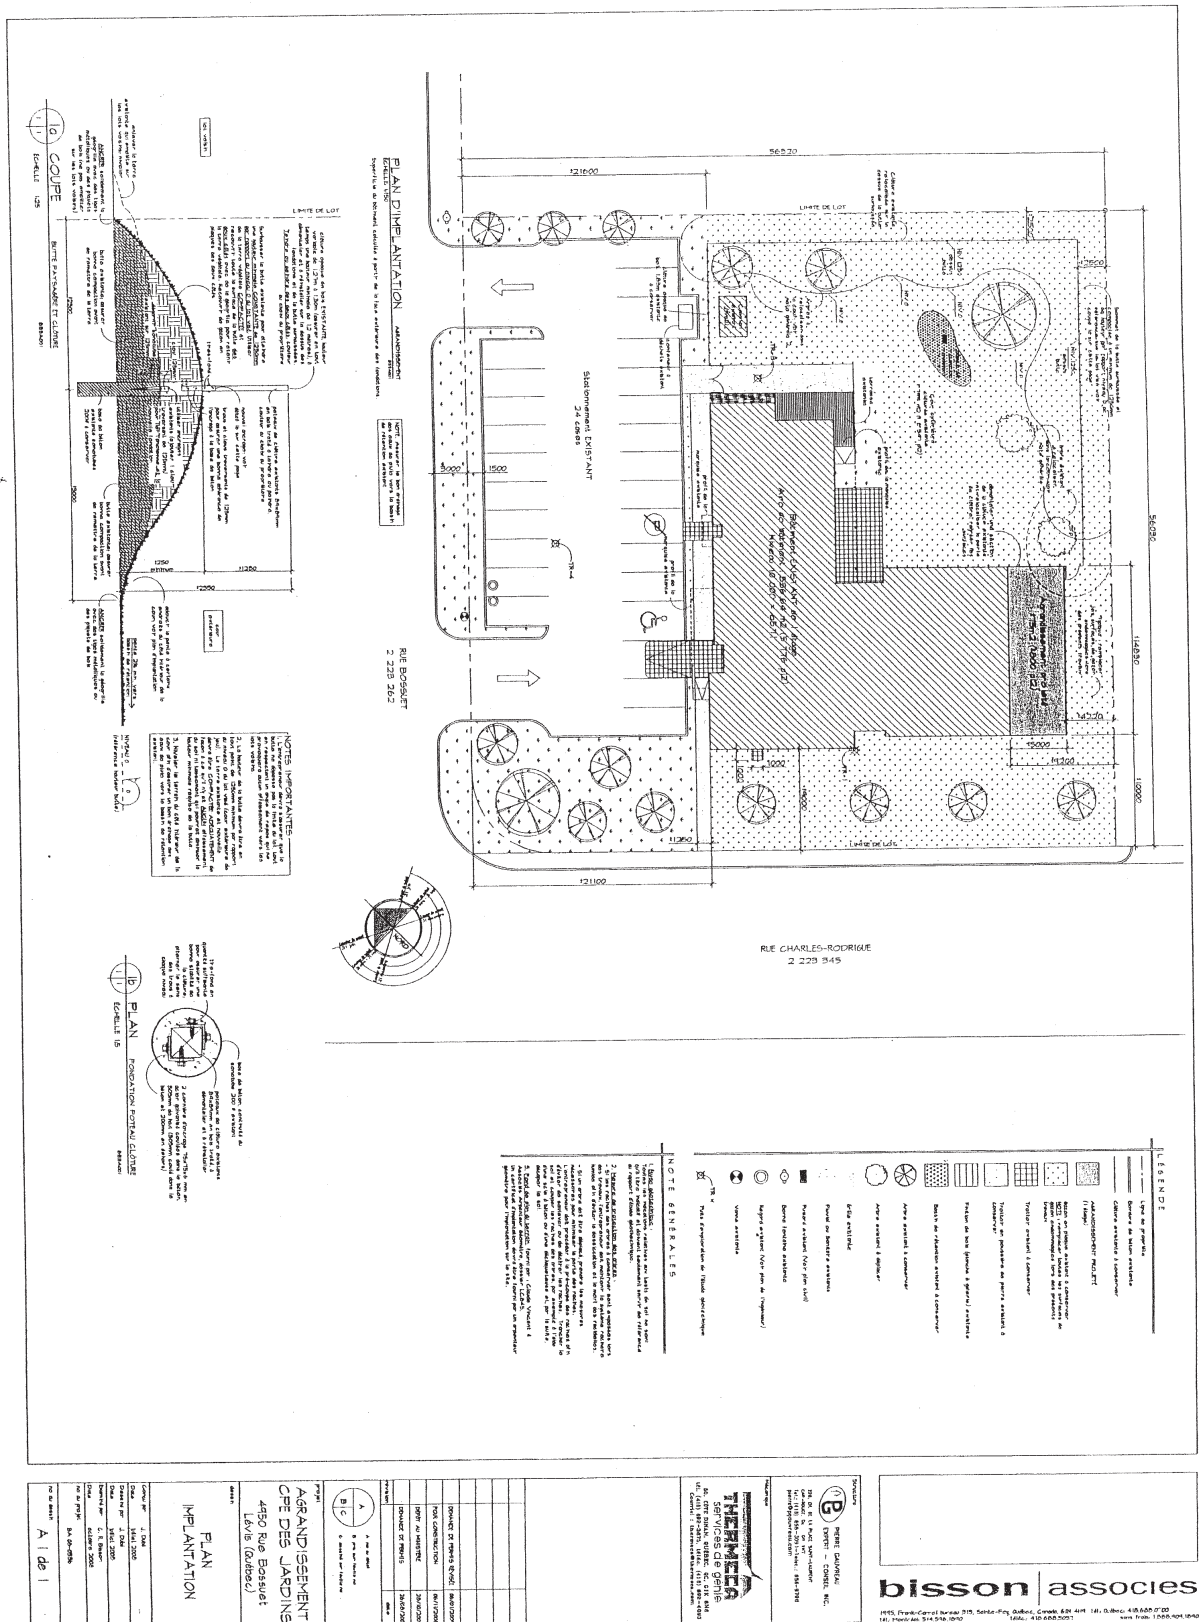
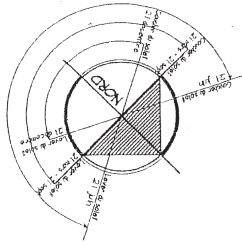


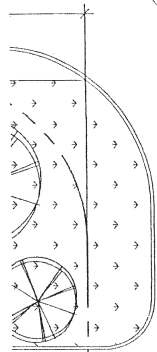

Un cercle de géométrie

RUE BOSSUET
2 223 262PLAN D'IMPLANTATION AGRANDISSEMENT
ÉCHELLE 1:500

Superficie du bâtiment calculée à partir de la face extérieure des fondations.

NOTE: Assurer le bon drainage des eaux de pluie vers le bassin de rétention existant.

Agrandissement (butte paysagère et clôture)

clôture opaque de bois EXISTANTE, hauteur variable de 1,20m à 1,30m (assurer en tout temps une hauteur minimale de 1,2 mètres), à démanteler, fondations et de la butte paysagère. Tondre ou peindre des deux côtés, couleur au choix du propriétaire.

Schasser la butte existante pour atteindre une hauteur minimale CONSTATANTE de 1250mm par rapport au NIVEAU 0 du lot visé. Utiliser de la terre végétale COMPACTÉE et recouvrir toute la surface de la butte des deux côtés avec de la géotextile pour retenir la terre végétale. Recouvrir de gazon en plaques des deux côtés.

lot voisin

enlever la terre existante qui empiète sur les lots voisins; niveler

ANCRES: sceller la géotextile avec des tiges métalliques ou des piquets de bois (ne pas empiéter sur les lots voisins)

1a COUPE

ÉCHELLE 1:25

BUTTE PAYSAGÈRE ET CLÔTURE

893A001

NOTES IMPORTANTES

1. L'entrepreneur devra s'assurer que la butte ne dépasse pas la limite du lot, tout en respectant un angle de repos qui ne provoquera aucun affaissement vers les lots voisins.

2. La hauteur de la butte devra être en tout point de 1250mm minimum par rapport au niveau 0 du lot visé (cote extérieure de jeu). La terre existante et nouvelle devra être COMPACTÉE ADEQUATEMENT de façon à ce qu'il n'y ait AUCUN affaissement du sol ni tassement qui pourrait diminuer la hauteur minimale requise de la butte.


3. Niveler le terrain du côté intérieur de la cour afin d'assurer un bon drainage des eaux de pluie vers le bassin de rétention existant.

NIVEAU 0
(référence hauteur butte)

1b PLAN FONDATION POTEAU CLÔTURE
ÉCHELLE 1:5

893A001

base de béton, contrôlée du sonotube 200 # existant

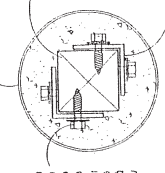

tire-fond en quantité suffisante pour assurer une bonne stabilité de la clôture; alterner le sens des trous à chaque niveau

2. cornière d'ancrage 75x75x6 mm à acier galvanisé collées dans le bitor 505mm de haut (305mm caillé dans le béton et 200mm en dehors)

adoucir la pente à certains endroits au côté intérieur de la cour, voir plan d'implantation

pente 2% en vers bassin de rétention

ANCRES: sceller la géotextile avec des tiges métalliques ou des piquets de bois

butte existante, assurer que la hauteur est suffisante de remettre de la terre

base de béton existante sonotubes 200# à conserver

butte existante, assurer que la hauteur est suffisante de remettre de la terre

base de béton existante sonotubes 200# à conserver