


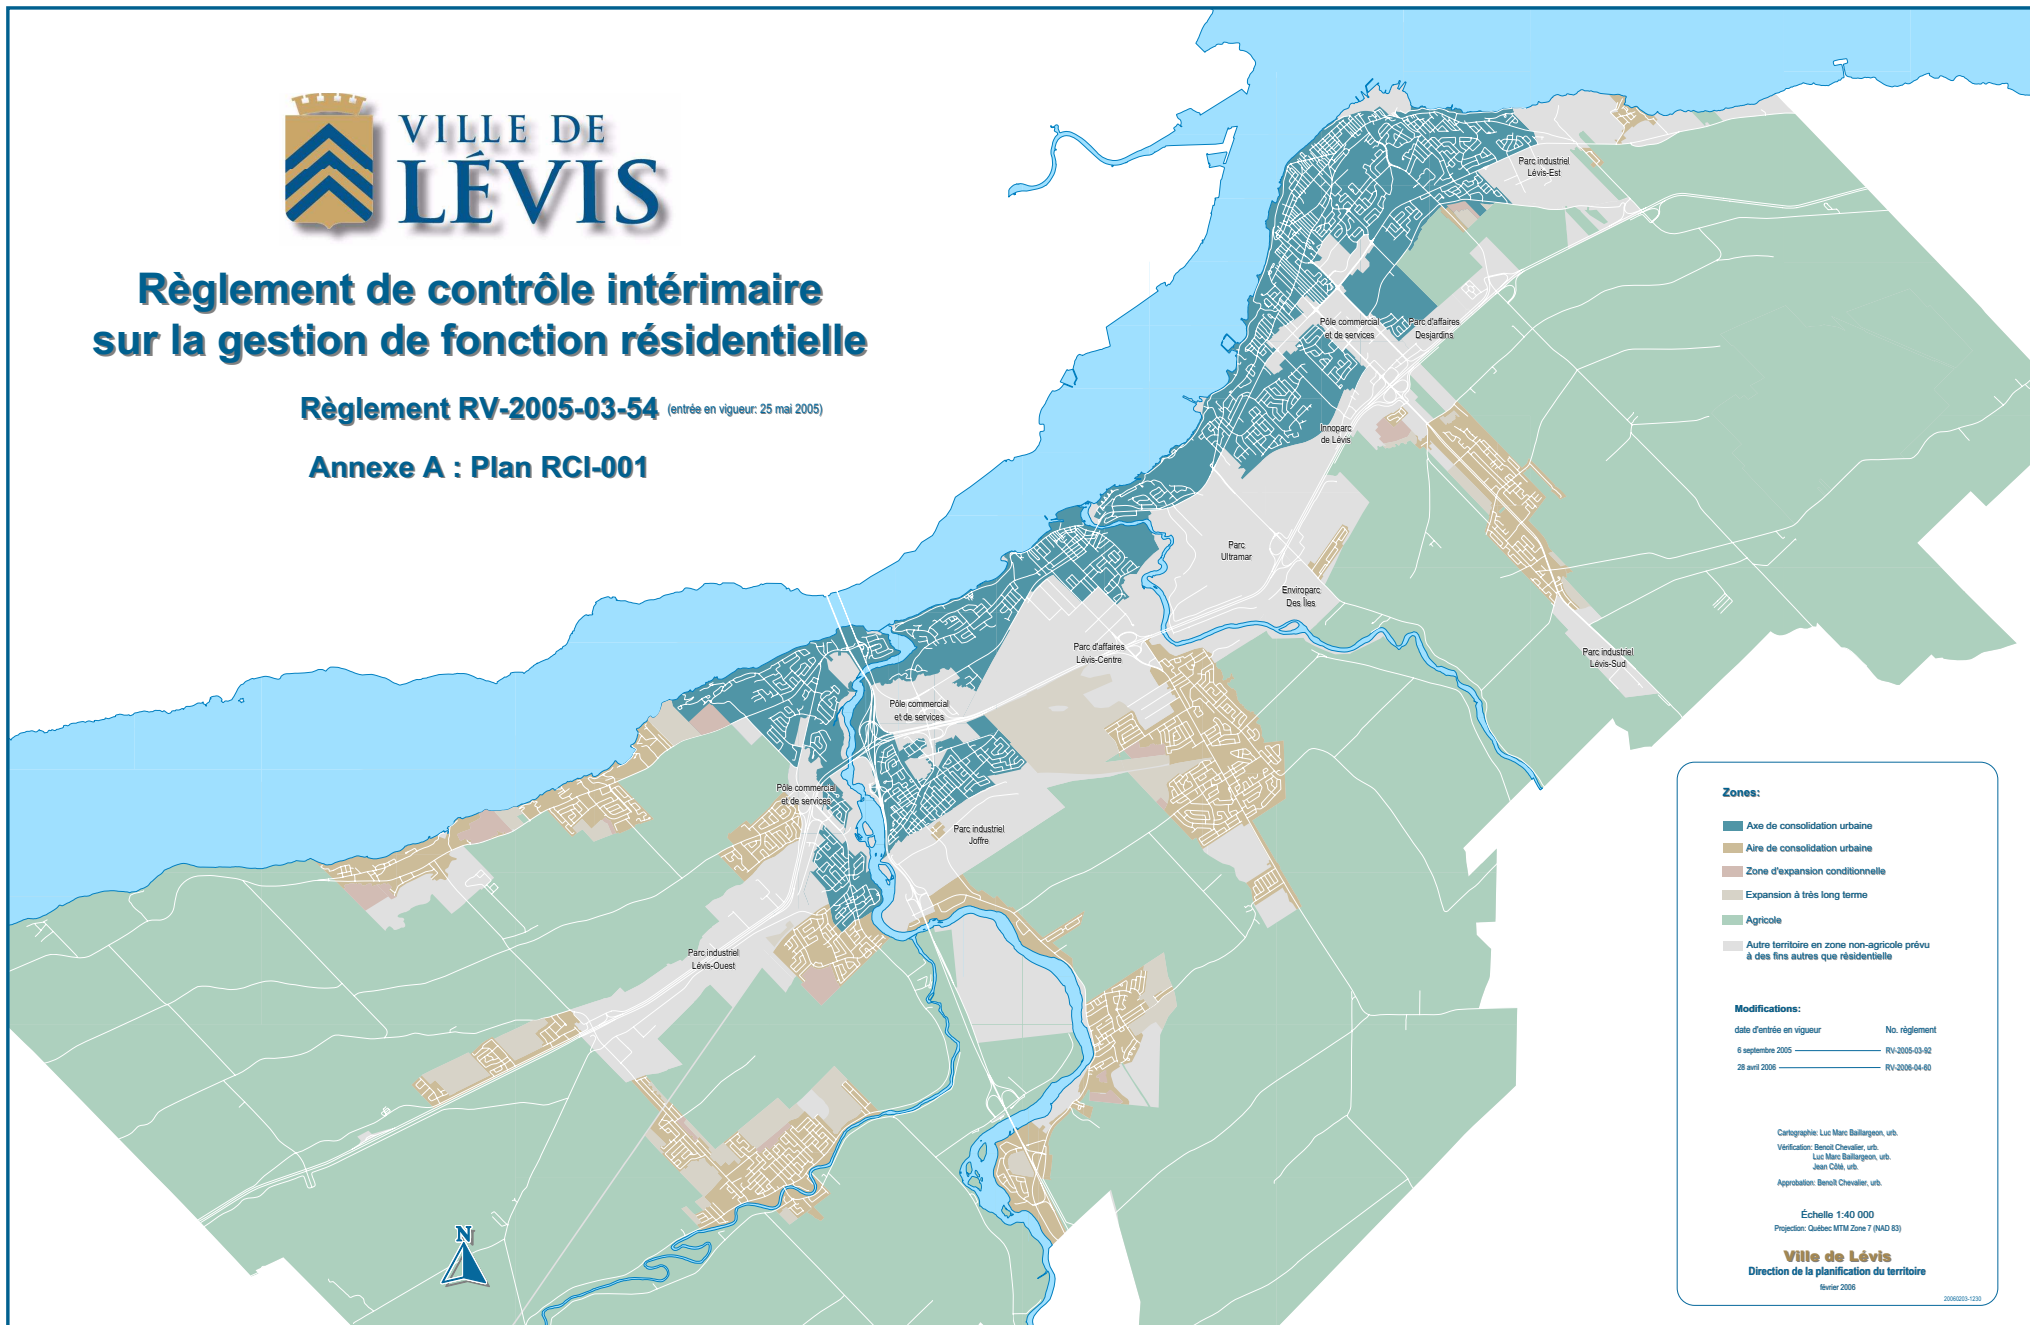

Règlement de contrôle intérimaire sur la gestion de fonction résidentielle

Règlement RV-2005-03-54 (entrée en vigueur: 25 mai 2005)

Annexe A : Plan RCI-001



Zones:

- Axe de consolidation urbaine
- Aire de consolidation urbaine
- Zone d'expansion conditionnelle
- Expansion à très long terme
- Agricole
- Autre territoire en zone non-agricole prévu à des fins autres que résidentielle

Modifications:

date d'entrée en vigueur	No. règlement
6 septembre 2005	RV-2005-03-92
26 avril 2006	RV-2006-04-40

Cartographie: Luc Marc Ballegeon, urb.
Vérification: Benoît Chevalier, urb.
Jean Côté, urb.
Approbation: Benoît Chevalier, urb.

Échelle 1:40 000
Projection: Québec MTM Zone 7 (NAD 83)

Ville de Lévis
Direction de la planification du territoire

février 2006

20060303-1230