

PROJET: Garderie Rubans et cerf-volants
715, Rue Commerciale
St-Jean-Christophe

ARCHITECTURE: RÉJEAN LAFLEUR
100, rue Saint-Jacques
Montréal, Québec H2Y 1A1
Tél. 514 392-1111

SCEAU:

RÉVISIONS:

N°	Description	Date
1	Plan de base	10 Dec 2009
2	Plan de base	10 Dec 2009
DATE: 10 Décembre 2009

TITRE: Plan d'implantation

ÉCHELLE: 1:250


CONCEPTION: R. Lafleur

DESSINÉ PAR: R. Dubois, X. Laberge

VÉRIFICATION: R. Lafleur

NO. DOSSIER: L297-08

NO. DU DESSIN: A101

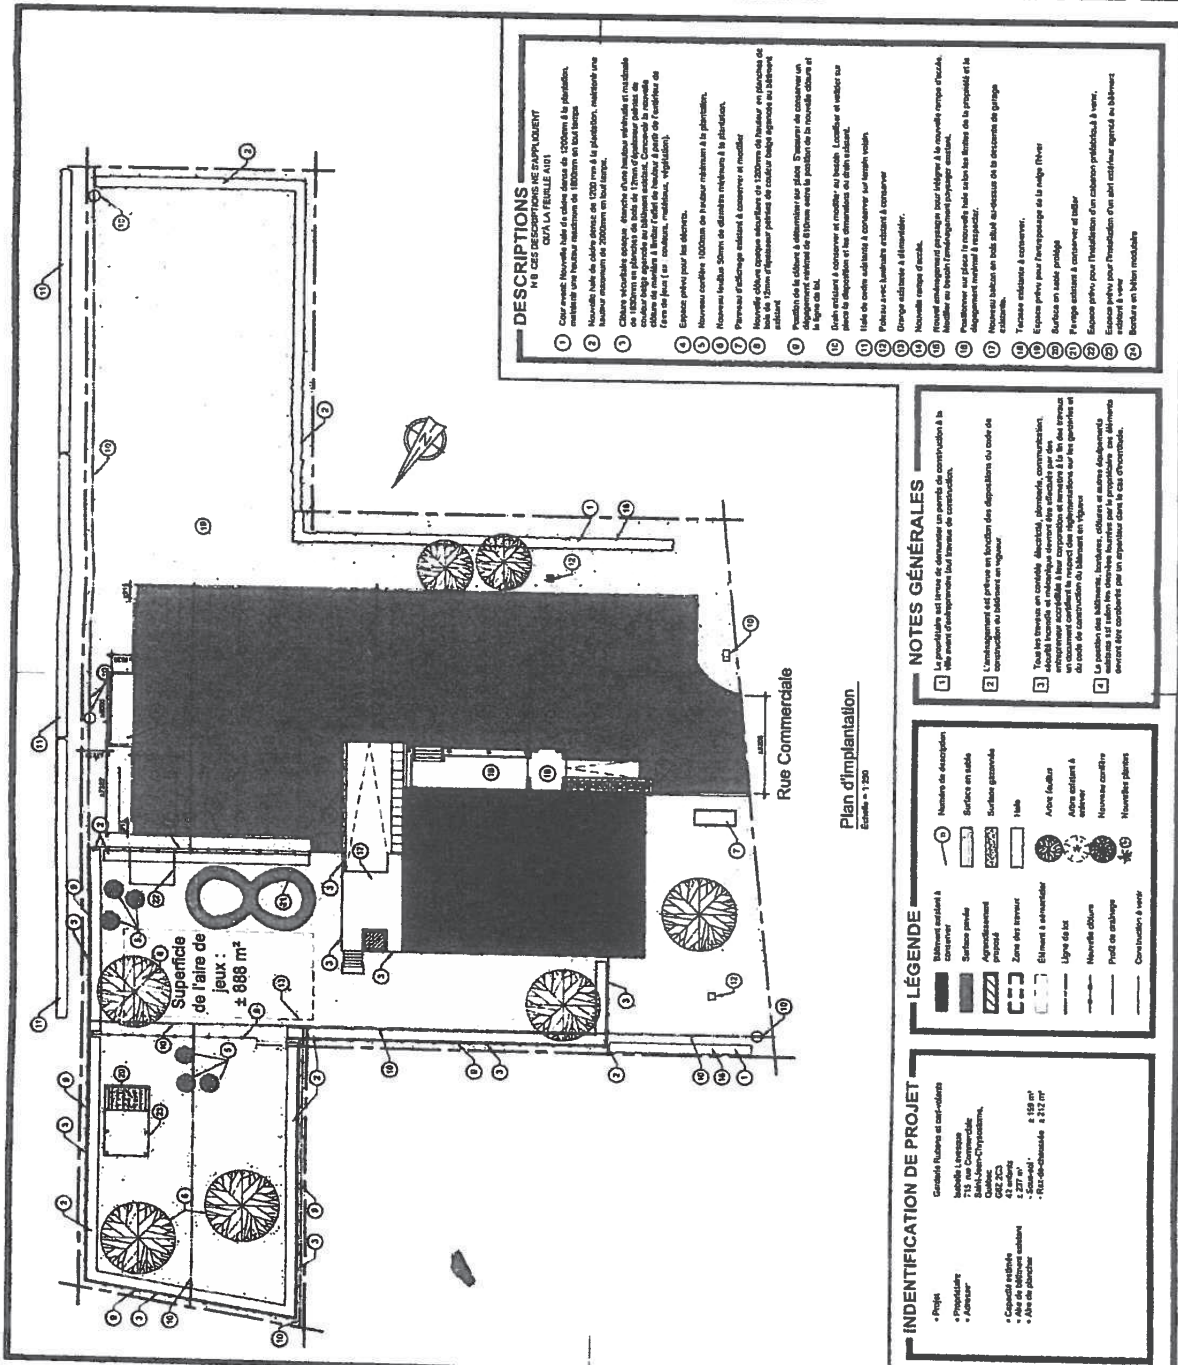

Garderie Rubans et cerf-volants

L297-08

A2