


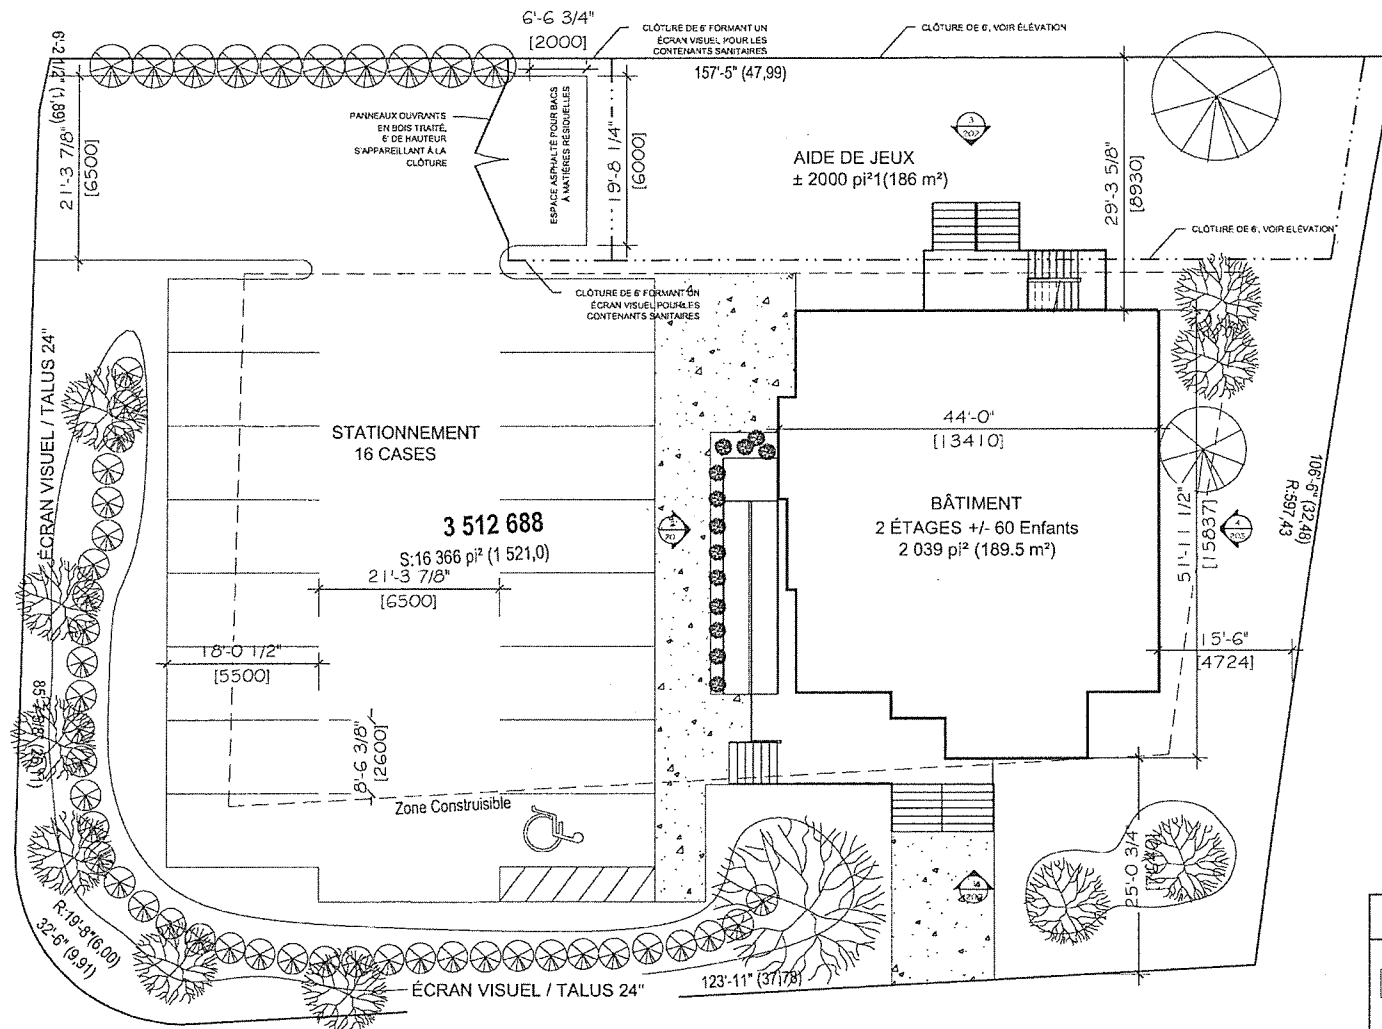

PLAN D'IMPLANTATION
ECHELLE : 1/16" = 1'-0"

LÉGENDE	
	- TROTTOIR EN BÉTON
	- ARBRE
	- ARBRE

PRÉLIMINAIRE GARDERIE BREAKEYVILLE

LOT : 3 512 688

ARCHITECTE

NICOLAS L. TREMBLAY
ARCHITECTE

945 rue Mainguy, bur. 101
Québec, Qc
G1V 3S2
Tel. : 418 653 9391

CLIENTS

SERGE DUSSAULT
&
VINCENT LANGLAIS

TEL : 418-806-6393

DELAU



NOTES

- AUCUNE MESURE NE DOIT ÊTRE MESURÉE DIRECTEMENT SUR LES PLANS SI AUCUNE COTE N'EST DONNÉE, SVP VOUS ADRESSER À L'ARCHITECTE.
- CE DESSIN NE PEUT SERVIR AUX FINS DE CONSTRUCTION À MOINS QU'IL SOIT ÉMIS COMME TEL.
- TOUS LES ÉLÉMENTS STRUCTURAUX IDENTIFIÉS AUX PLANS SONT À TITRE INDICATIF SEULEMENT, ILS DEVRONT ÊTRE DÉSSINÉS ET CALCULÉS PAR UN INGÉNIEUR EN STRUCTURE.

TITRE DU DESSIN

PLAN D'IMPLANTATION

CONÇU PAR	DESSINÉ PAR	DATE
N.L.T.	J.L./C.B.	13-05-2011
ÉCHELLE	No. DE PROJET	CLASSÉMENT
INDIQUÉE		

DAS POUR	APPROBATION VILLE
FEUILLE No.	DÉSSIN
100	1