


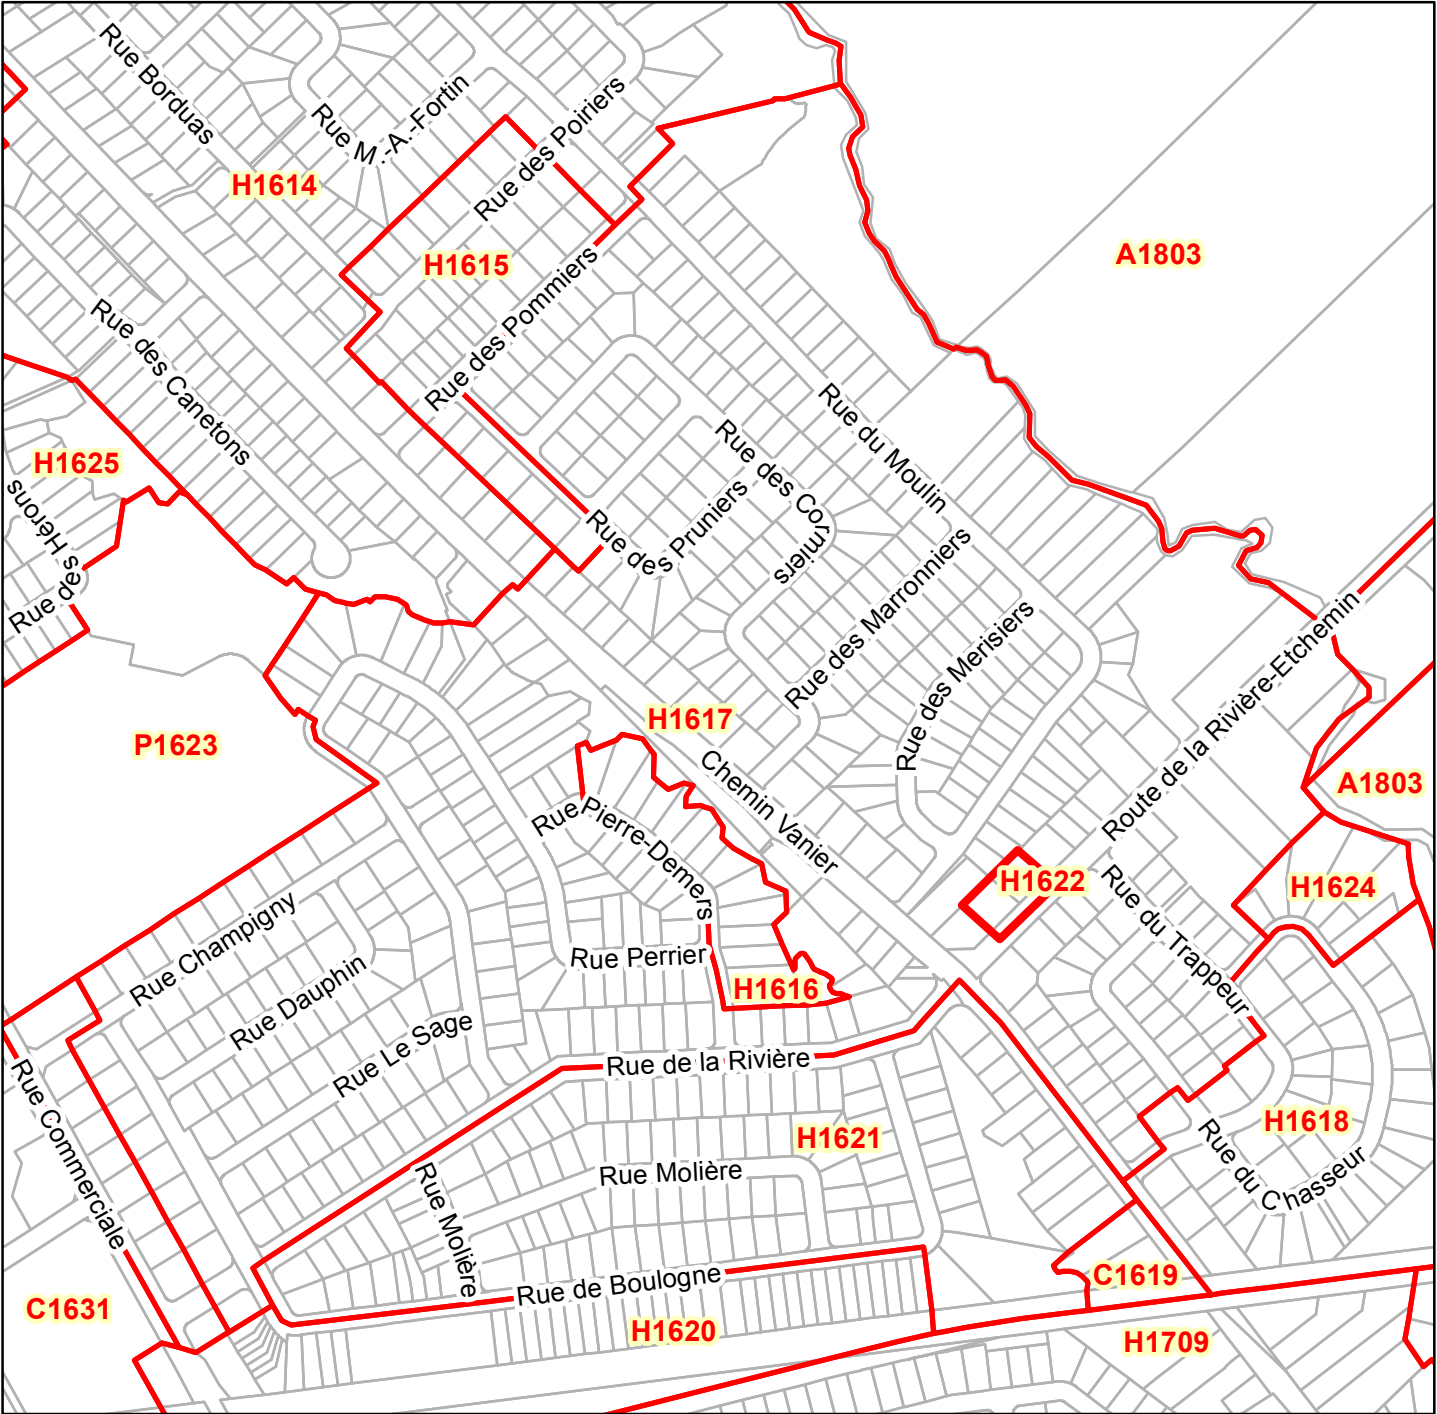



RÈGLEMENT DE ZONAGE ET DE LOTISSEMENT
NO RV-2011-11-23

GRILLE DES SPÉCIFICATIONS
(Annexe)

Annexe B

H1622

Usage principal						Terrain desservi			Bâtiment principal						Implantation					
Usage autorisé	Nombre min.de logement ou de chambre	Nombre max.de logement ou de chambre	Nombre max. de bâtiments en rangée	Superficie min. de plancher (m²)	Superficie max. de plancher (m²)	Largeur min. terrain (m)	Profondeur min. terrain (m)	Superficie min. terrain (m²)	Superficie d'occup. au sol min. (m²)	Superficie d'occup. au sol max. (m²)	Hauteur min. étage	Hauteur min. (m)	Hauteur max. étage	Hauteur max. (m)	Marge recul avant min.(m)	Marge recul avant max.(m)	Marge recul latérale min.(m)	Marge recul latérale min.(m)	Marge recul arrière min. (m)	Marge recul arrière (%)
H10	4	4				25	30	600						2	12,5	7,5		4,5	4,5	9
Usage spécifiquement permis						Note terrain			Note bâtiment						Note implantation					
Usage spécifiquement exclu																				
Note usage																				