



Direction des infrastructures
Service du génie
996, rue de la Concorde
Lévis (QC)
G6W 5M6

Nom du projet:
Installation des services sur la rue des Riveurs (parc industriel Lauzon) - phase 1

Numéro du projet	
2015-00-31	
Revision	Date
1	24 février 2016

SOMMAIRE ESTIMATION PRÉLIMINAIRE DES COÛTS																		
Art. No	Description	Montant (\$)																
		ZONE A				ZONE B				ZONE C				ZONE D				Montant total
		Bénéficiaires	Secteur desservi de la Ville	Ensemble de la Ville	Montant total	Bénéficiaires	Secteur desservi de la Ville	Ensemble de la Ville	Montant total	Bénéficiaires	Secteur desservi de la Ville	Ensemble de la Ville	Montant total	Bénéficiaires	Secteur desservi de la Ville	Ensemble de la Ville	Montant total	
1,0	Travaux selon les estimations																	
1,1	Eau potable	122 686 \$	168 714 \$	- \$	291 400 \$									6 276 \$	4 224 \$	- \$	10 500 \$	301 900 \$
1,2	Égout sanitaire					119 107 \$	109 193 \$	- \$	228 300 \$									228 300 \$
1,3	Égout pluvial	215 813 \$	- \$	399 507 \$	615 320 \$					76 182,22 \$	- \$	92 817,78 \$	169 000 \$	37 837 \$	- \$	25 463 \$	63 300 \$	847 620 \$
1,4	Voirie	575 185 \$	- \$	723 545 \$	1 298 730 \$									193 082 \$	- \$	129 938 \$	323 020 \$	1 621 750 \$
1,5	Éclairage	47 978 \$	- \$	50 022 \$	98 000 \$													98 000 \$
1,6	Organisation de chantier (10%)	98 497 \$	16 871 \$	119 737 \$	235 105 \$	11 911 \$	10 919 \$	- \$	22 830 \$	7 618 \$	- \$	9 282 \$	16 900 \$	25 059 \$	4 216 \$	12 648 \$	41 922 \$	316 757 \$
	Participation des propriétaires (zone C) *	91 432 \$	- \$	111 398 \$	202 831 \$	10 358 \$	12 620 \$	- \$	22 978 \$	123 625 \$	- \$	150 621 \$	274 246 \$	21 835 \$	- \$	26 603 \$	48 437 \$	
	Sous-total travaux	968 726 \$	185 585 \$	1 181 414 \$	2 335 724 \$	120 659 \$	107 492 \$	- \$	228 152 \$	207 426 \$	- \$	252 720 \$	460 146 \$	240 420 \$	8 440 \$	141 446 \$	390 305 \$	3 414 327 \$
2,0	Imprévus et frais connexes (15%)	145 309 \$	27 838 \$	177 212 \$	350 359 \$	18 099 \$	16 124 \$	- \$	34 223 \$	31 114 \$	- \$	37 908 \$	69 022 \$	36 063 \$	1 266 \$	21 217 \$	58 546 \$	512 149 \$
3,0	Honoraires professionnels et étude préliminaire																	
	Honoraires professionnels pour travaux	59 399 \$	11 379 \$	72 441 \$	143 219 \$	7 398 \$	6 591 \$	- \$	13 990 \$	12 719 \$	- \$	15 496 \$	28 215 \$	14 742 \$	517 \$	8 673 \$	23 932 \$	209 356 \$
	Étude de caractérisation des milieux	4 730 \$	906 \$	5 768 \$	11 403 \$	- \$	- \$	- \$	- \$	1 013 \$	- \$	1 234 \$	2 247 \$	- \$	34 \$	- \$	- \$	13 650 \$
	Étude environnementale de site phase 2	8 009 \$	1 534 \$	9 767 \$	19 310 \$	998 \$	889 \$	- \$	1 886 \$	1 715 \$	- \$	2 089 \$	3 804 \$	- \$	- \$	- \$	- \$	25 000 \$
	Autres études et imprévus reliés	14 762 \$	2 828 \$	18 003 \$	35 593 \$	1 839 \$	1 638 \$	- \$	3 477 \$	3 161 \$	- \$	3 851 \$	7 012 \$	3 664 \$	129 \$	2 155 \$	5 948 \$	52 030 \$
4,0	Acquisition d'une partie du lot 4 840 866									72 125 \$	- \$	87 875 \$	160 000 \$					160 000 \$
	Sous-total	1 200 934 \$	230 070 \$	1 464 605 \$	2 895 609 \$	148 993 \$	132 734 \$	- \$	281 727 \$	329 272 \$	- \$	401 173 \$	730 445 \$	294 889 \$	10 385 \$	173 491 \$	478 731 \$	4 386 512 \$
	Taxes nettes (4,9875%) 2015	59 897 \$	11 475 \$	73 047 \$	144 419 \$	7 431 \$	6 504 \$	- \$	13 935 \$	16 421 \$	- \$	20 009 \$	36 430 \$	14 708 \$	518 \$	8 653 \$	23 879 \$	218 777 \$
	Frais de financement (5%)	63 074 \$	12 098 \$	76 908 \$	152 080 \$	7 861 \$	6 975 \$	- \$	14 836 \$	17 325 \$	- \$	21 270 \$	38 595 \$	15 520 \$	545 \$	9 127 \$	25 192 \$	230 703 \$
	TOTAL	1 323 905 \$	253 643 \$	1 614 560 \$	3 192 108 \$	164 285 \$	146 213 \$	- \$	310 498 \$	363 018 \$	- \$	442 452 \$	805 470 \$	325 116 \$	11 448 \$	191 271 \$	527 802 \$	4 835 878 \$
Répartition en %		27,38%	5,25%	33,39%	66,01%	3,40%	3,02%	0,00%	6,42%	7,50%	0,00%	9,15%	16,65%	6,72%	0,24%	3,96%	10,92%	
Répartition totale en %		66,01%				6,42%				16,65%				10,92%				
Grand total		4 835 878\$ arrondi à 4 836 000\$																

* Participation des propriétaires des immeubles imposables situés dans le bassin de taxation identifié zone C dans le coût des travaux prévus dans les zones A, B et D pour tenir compte du fait que l'un des immeubles situé en front des travaux servira à la construction d'un bassin de rétention bénéficiant aux immeubles du bassin de la zone C



Nom du projet:
Installation des services sur la rue des Riveurs (parc industriel Lauzon) - phase 1

Numéro du projet	
2015-00-31	
Revision	Date
1	24 février 2016

ESTIMATION PRÉLIMINAIRE											
Art. No	Description	Quantité	Unité	Prix unitaire	Montant						Montant total (\$)
					Bénéficiaires		Secteur desservi de la Ville		Ensemble de la Ville		
					%	\$	%	\$	%	\$	
ZONE A											
Rue des Riveurs et 1er tronçon de la nouvelle rue											
Eau potable - égout pluvial (sauf bassin) - voirie - éclairage											
1,1	Eau potable										
1,1,1	Fourniture et installation de conduite d'eau potable										
a.	PVC 300 mmΦ	680	m.lin	290,00 \$	38,83%	76 568,91 \$	61,17%	120 631,09 \$	0,00%	- \$	197 200,00 \$
1,1,2	Fourniture et installation de vannes										
a.	300 mmΦ	4	u	3 500,00 \$	48,96%	6 853,99 \$	51,04%	7 146,01 \$	0,00%	- \$	14 000,00 \$
1,1,3	Bouchon avec té	2	u	800,00 \$	48,96%	783,31 \$	51,04%	816,69 \$	0,00%	- \$	1 600,00 \$
1,1,4	Poteau d'incendie	5	u	6 500,00 \$	48,96%	15 911,06 \$	51,04%	16 588,94 \$	0,00%	- \$	32 500,00 \$
1,1,5	Branchement de service de conduite d'eau potable										
a.	150 mmΦ	21	u	2 100,00 \$	48,96%	21 590,08 \$	51,04%	22 509,92 \$	0,00%	- \$	44 100,00 \$
1,1,6	Raccordement à la conduite d'eau potable existante										
a.	PVC 200 mm	1	u	2 000,00 \$	48,96%	979,14 \$	51,04%	1 020,86 \$	0,00%	- \$	2 000,00 \$
	Sous-total 1,1-Eau potable				42,10%	122 686,50 \$	57,90%	168 713,50 \$	0,00%	- \$	291 400,00 \$
1,3	Égout pluvial										
1,3,1	Fourniture et installation de conduites d'égout pluvial TBA classe IV										
a.	600 mmΦ	100	m.lin	325,00 \$	48,96%	15 911,06 \$	0,00%	- \$	51,04%	16 588,94 \$	32 500,00 \$
b.	900 mmΦ	580	m.lin	600,00 \$	26,52%	92 284,14 \$	0,00%	- \$	73,48%	255 715,86 \$	348 000,00 \$
1,3,2	Fourniture et installation de regard pluvial préfabriqué en béton										
a.	1200 mmΦ	3	u	4 500,00 \$	48,96%	6 609,21 \$	0,00%	- \$	51,04%	6 890,79 \$	13 500,00 \$
b.	1650 mmΦ	5	u	7 500,00 \$	29,37%	11 015,35 \$	0,00%	- \$	70,63%	26 484,65 \$	37 500,00 \$
1,3,3	Branchement de service de conduite d'égout pluvial										
a.	250 mm	14	u	480,00 \$	48,96%	3 289,92 \$	0,00%	- \$	51,04%	3 430,08 \$	6 720,00 \$
b.	300 mm	7	u	1 500,00 \$	48,96%	5 140,50 \$	0,00%	- \$	51,04%	5 359,50 \$	10 500,00 \$
1,3,4	Puisard béton préfabriqué										
a.	600 mm	34	u	2 900,00 \$	48,96%	48 271,70 \$	0,00%	- \$	51,04%	50 328,30 \$	98 600,00 \$
1,3,6	Drain de fondation 150 mmΦ type Draincotex	1360	m.lin	45,00 \$	48,96%	29 961,75 \$	0,00%	- \$	51,04%	31 238,25 \$	61 200,00 \$
1,3,9	Fourniture et installation d'un ponceau 450 mmΦ de longueur 16m inclus 2 buses (pour ruisseau remis dans son lit naturel)	1	forf.	6 800,00 \$	48,96%	3 329,08 \$	0,00%	- \$	51,04%	3 470,92 \$	6 800,00 \$
	Sous-total 1,3-Égout pluvial				35,07%	215 812,70 \$	0,00%	- \$	64,93%	399 507,30 \$	615 320,00 \$
1,4	Voirie										
1,4,1	Essouchement et enlèvement de terre végétale	450	m ²	3,00 \$	48,96%	660,92 \$	0,00%	- \$	51,04%	689,08 \$	1 350,00 \$
1,4,2	Déblai / remblai (incluant matériel d'emprunt classe B)	7400	m ³	15,00 \$	48,96%	54 342,38 \$	0,00%	- \$	51,04%	56 657,62 \$	111 000,00 \$
1,4,3	Dynamitage / roc	10300	m ³	50,00 \$	48,96%	252 129,08 \$	0,00%	- \$	51,04%	262 870,92 \$	515 000,00 \$
1,4,4	Construction de la fondation de chaussée										
a.	Sous-fondation MG-112, 400 mm d'épaisseur	3810	m ³	25,00 \$	48,96%	46 631,64 \$	0,00%	- \$	51,04%	48 618,36 \$	95 250,00 \$
b.	Fondation inférieure MG 56, 250 mm d'épaisseur	2470	m ³	47,00 \$	48,96%	56 834,30 \$	0,00%	- \$	51,04%	59 255,70 \$	116 090,00 \$
c.	Fondation supérieure MG-20, 200 mm d'épaisseur	2040	m ³	49,00 \$	48,96%	48 937,52 \$	0,00%	- \$	51,04%	51 022,48 \$	99 960,00 \$
1,4,5	Enrobés bitumineux										
a.	Couche base GB-20, 80 mm d'épaisseur (180 kg/m ²)	1620	t	115,00 \$	48,96%	91 207,08 \$	0,00%	- \$	51,04%	95 092,92 \$	186 300,00 \$
b.	Couche surface ESG-10, 50 mm d'épaisseur (96 kg/m ²) - collectrice (20 m)	740	t	116,00 \$	48,96%	42 024,78 \$	0,00%	- \$	51,04%	43 815,22 \$	85 840,00 \$
c.	Couche surface ESG-10, 45 mm d'épaisseur (96 kg/m ²) - locale (18 m)	130	t	114,00 \$	48,96%	7 255,44 \$	0,00%	- \$	51,04%	7 564,56 \$	14 820,00 \$
1,4,6	Bordure en béton coulée ou moulée en place	1500	m.lin	30,00 \$	48,96%	22 030,70 \$	0,00%	- \$	51,04%	22 969,30 \$	45 000,00 \$
1,4,7	Engazonnement en plaques incluant terre végétale	2720	m ²	8,50 \$	48,96%	11 318,88 \$	0,00%	- \$	51,04%	11 801,12 \$	23 120,00 \$
1,4,8	Marquage de chaussée	1	forf.	5 000,00 \$	48,96%	2 447,86 \$	0,00%	- \$	51,04%	2 552,14 \$	5 000,00 \$
1,4,9	Gain de vie utile - pavage					60 636,00 \$				60 636,00 \$	
	Sous-total 1,4-Voirie				44,29%	575 184,58 \$	0,00%	- \$	55,71%	723 545,42 \$	1 298 730,00 \$



Direction des infrastructures
Service du génie
996, rue de la Concorde
Lévis (QC)
G6W 5M6

Annexe A

Nom du projet:
Installation des services sur la rue des Riveurs (parc industriel Lauzon) - phase 1

Numéro du projet 2015-00-31	
Revision	Date
1	24 février 2016

ESTIMATION PRÉLIMINAIRE											
Art. No	Description	Quantité	Unité	Prix unitaire	Montant						Montant total (\$)
					Bénéficiaires		Secteur desservi de la Ville		Ensemble de la Ville		
					%	\$	%	\$	%	\$	
1,5	Éclairage										
1,5,1	Lampadaire avec base et alimentation souterraine	14	u	7 000,00 \$	48,96%	47 977,96 \$	0,00%	- \$	51,04%	50 022,04 \$	98 000,00 \$
	Sous-total 1,5-Éclairage				48,96%	47 977,96 \$	0,00%	- \$	51,04%	50 022,04 \$	98 000,00 \$
1,6	Organisation de chantier										
1,6,1	Organisation de chantier et frais généraux (10%)	1	forf.	235 105,00 \$	41,89%	98 496,53 \$	7,18%	16 871,35 \$	50,93%	119 737,12 \$	235 105,00 \$
	Sous-total 1,7-Organisation de chantier				41,89%	98 496,53 \$	7,18%	16 871,35 \$	50,93%	119 737,12 \$	235 105,00 \$
	SOUS-TOTAL ZONE A				41,76%	1 060 158,27 \$	7,31%	185 584,85 \$	50,93%	1 292 811,88 \$	2 538 555,00 \$
	PARTICIPATION DES PROPRIÉTAIRES (ZONE C)*				45,08%	91 432,43 \$	0,00%	- \$	54,92%	111 398,11 \$	202 830,54 \$
	SOUS-TOTAL ZONE A				41,47%	968 725,84 \$	7,95%	185 584,85 \$	50,58%	1 181 413,76 \$	2 335 724,46 \$

* Participation des propriétaires des immeubles imposables situés dans le bassin de taxation identifié zone C dans le coût des travaux prévus dans les zones A, B et D pour tenir compte du fait que l'un des immeubles situé en front des travaux servira à la construction d'un bassin de rétention bénéficiant aux immeubles du bassin de la zone C



Nom du projet:
Installation des services sur la rue des Riveurs (parc industriel Lauzon) - phase 1

Numéro du projet 2015-00-31	
Revision	Date
1	24 février 2016

ESTIMATION PRÉLIMINAIRE											
Art. No	Description	Quantité	Unité	Prix unitaire	Montant						Montant total (\$)
					Bénéficiaires		Secteur desservi de la Ville		Ensemble de la Ville		
					%	\$	%	\$	%	\$	

ZONE B Rue des Riveurs et 1er tronçon de la nouvelle rue Égout sanitaire											
1,2	Égout sanitaire										
1,2,1	Fourniture et installation de conduites d'égout sanitaire										
a.	PVC 250 mmΦ DR-35	1080	m.lin	150,00 \$	52,17%	84 517,28 \$	47,83%	77 482,72 \$	0,00%	- \$	162 000,00 \$
1,2,2	Fourniture et installation de regard sanitaire préfabriqué en béton										
a.	900 mmΦ	11	u	4 000,00 \$	52,17%	22 955,31 \$	47,83%	21 044,69 \$	0,00%	- \$	44 000,00 \$
1,2,3	Branchement de service de conduite d'égout sanitaire										
a.	150 mm	26	u	800,00 \$	52,17%	10 851,60 \$	47,83%	9 948,40 \$	0,00%	- \$	20 800,00 \$
1,2,4	Raccordement de conduite d'égout sanitaire à l'existant	1	u	1 500,00 \$	52,17%	782,57 \$	47,83%	717,43 \$	0,00%	- \$	1 500,00 \$
	Sous-total 1,2-Égout sanitaire				52,17%	119 106,76 \$	47,83%	109 193,24 \$	0,00%	- \$	228 300,00 \$
1,6	Organisation de chantier										
1,6,1	Organisation de chantier et frais généraux (10%)	1	forf.	22 830,00 \$	52,17%	11 910,68 \$	47,83%	10 919,32 \$	0,00%	- \$	22 830,00 \$
	Sous-total 1,7-Organisation de chantier				52,17%	11 910,68 \$	47,83%	10 919,32 \$	0,00%	- \$	22 830,00 \$
	SOUS-TOTAL ZONE B				52,17%	131 017,44 \$	47,83%	120 112,56 \$	0,00%	- \$	251 130,00 \$
	PARTICIPATION DES PROPRIÉTAIRES (ZONE C)*				45,08%	10 358,26 \$	54,92%	12 620,14 \$	0,00%	- \$	22 978,40 \$
	SOUS-TOTAL ZONE B				52,89%	120 659,18 \$	47,11%	107 492,42 \$	0,00%	- \$	228 151,61 \$

* Participation des propriétaires des immeubles imposables situés dans le bassin de taxation identifié zone C dans le coût des travaux prévus dans les zones A, B et D pour tenir compte du fait que l'un des immeubles situé en front des travaux servira à la construction d'un bassin de rétention bénéficiant aux immeubles du bassin de la zone C.



Nom du projet:
Installation des services sur la rue des Riveurs (parc industriel Lauzon) - phase 1

Numéro du projet 2015-00-31	
Revision	Date
1	24 février 2016

ESTIMATION PRÉLIMINAIRE											
Art. No	Description	Quantité	Unité	Prix unitaire	Montant						Montant total (\$)
					Bénéficiaires		Secteur desservi de la Ville		Ensemble de la Ville		
					%	\$	%	\$	%	\$	
ZONE C											
Bassin de rétention et partie du coût des travaux (d'eau potable, d'égouts, de voirie et d'éclairage) au front du bassin de rétention											
1,3	Égout pluvial										
1,3,7	Bassin de rétention des eaux pluviales (des terrains des phases 1 et 2)	1	forf.	161 000,00 \$	45,08%	72 575,96 \$	0,00%	- \$	54,92%	88 424,04 \$	161 000,00 \$
1,3,8	Émissaire avec empiérement	1	forf.	8 000,00 \$	45,08%	3 606,26 \$	0,00%	- \$	54,92%	4 393,74 \$	8 000,00 \$
	Sous-total 1,3-Égout pluvial				45,08%	76 182,22 \$	- \$	- \$	54,92%	92 817,78 \$	169 000,00 \$
1,6	Organisation de chantier										
1,6,1	Organisation de chantier et frais généraux (10%)	1	forf.	16 900,00 \$	45,08%	7 618,22 \$	0,00%	- \$	54,92%	9 281,78 \$	16 900,00 \$
	Sous-total 1,7-Organisation de chantier				45,08%	7 618,22 \$	0,00%	- \$	54,92%	9 281,78 \$	16 900,00 \$
	SOUS-TOTAL ZONE C				45,08%	83 800,44 \$	0,00%	- \$	54,92%	102 099,56 \$	185 900,00 \$
	PARTICIPATION DES PROPRIÉTAIRES (ZONE C)*				45,08%	123 625,29 \$	0,00%	- \$	54,92%	150 620,77 \$	274 246,06 \$
	SOUS-TOTAL ZONE C				45,08%	207 425,73 \$	0,00%	- \$	54,92%	252 720,33 \$	460 146,06 \$

* Participation des propriétaires des immeubles imposables situés dans le bassin de taxation identifié zone C dans le coût des travaux prévus dans les zones A, B et D pour tenir compte du fait que l'un des immeubles situé en front des travaux servira à la construction d'un bassin de rétention bénéficiant aux immeubles du bassin de la zone C



Nom du projet:
Installation des services sur la rue des Riveurs (parc industriel Lauzon) - phase 1


Numéro du projet 2015-00-31	
Revision	Date
1	24 février 2016

ESTIMATION PRÉLIMINAIRE											
Art. No	Description	Quantité	Unité	Prix unitaire	Montant						Montant total (\$)
					Bénéficiaires		Secteur desservi de la Ville		Ensemble de la Ville		
					%	\$	%	\$	%	\$	

ZONE D Rue des Riveurs (raccordement au parc industriel existant) Eau potable - égout pluvial - voirie											
1,1	Eau potable										
1,1,5	Branchement de service de conduite d'eau potable										
a.	150 mmΦ	5	u	2 100,00 \$	59,77%	6 276,29 \$	40,23%	4 223,71 \$	0,00%	- \$	10 500,00 \$
	Sous-total 1,1-Eau potable				59,77%	6 276,29 \$	40,23%	4 223,71 \$	0,00%	- \$	10 500,00 \$
1,3	Égout pluvial										
1,3,3	Branchement de service de conduite d'égout pluvial										
a.	250 mm	5	u	480,00 \$	59,77%	1 434,58 \$	0,00%	- \$	40,23%	965,42 \$	2 400,00 \$
1,3,4	Puisard béton préfabriqué										
a.	600 mm	12	u	2 900,00 \$	59,77%	20 801,40 \$	0,00%	- \$	40,23%	13 998,60 \$	34 800,00 \$
1,3,6	Drain de fondation 150 mmΦ type Draincotex	580	m.lin	45,00 \$	59,77%	15 601,05 \$	0,00%	- \$	40,23%	10 498,95 \$	26 100,00 \$
	Sous-total 1,3-Égout pluvial				59,77%	37 837,03 \$	0,00%	- \$	40,23%	25 462,97 \$	63 300,00 \$
1,4	Voirie										
1,4,1	Déblai / remblai (incluant matériel d'emprunt classe B)	4200	m³	15,00 \$	59,77%	37 657,71 \$	0,00%	- \$	40,23%	25 342,29 \$	63 000,00 \$
1,4,2	Construction de la fondation de chaussée										
a.	Sous-fondation MG-112, 300 mm d'épaisseur	1220	m³	25,00 \$	59,77%	18 231,11 \$	0,00%	- \$	40,23%	12 268,89 \$	30 500,00 \$
b.	Fondation inférieure MG 56, 225 mm d'épaisseur	950	m³	47,00 \$	59,77%	26 689,15 \$	0,00%	- \$	40,23%	17 960,85 \$	44 650,00 \$
c.	Fondation supérieure MG-20, 150 mm d'épaisseur	660	m³	49,00 \$	59,77%	19 330,96 \$	0,00%	- \$	40,23%	13 009,04 \$	32 340,00 \$
1,4,3	Enrobés bitumineux										
a.	Couche base GB-20, 80 mm d'épaisseur (180 kg/m²)	690	t	115,00 \$	59,77%	47 430,78 \$	0,00%	- \$	40,23%	31 919,22 \$	79 350,00 \$
b.	Couche surface ESG-10, 50 mm d'épaisseur (96 kg/m²)	370	t	116,00 \$	59,77%	25 655,06 \$	0,00%	- \$	40,23%	17 264,94 \$	42 920,00 \$
1,4,4	Bordure en béton coulée ou moulée en place	580	m.lin	30,00 \$	59,77%	10 400,70 \$	0,00%	- \$	40,23%	6 999,30 \$	17 400,00 \$
1,4,5	Engazonnement en plaques incluant terre végétale	1160	m²	8,50 \$	59,77%	5 893,73 \$	0,00%	- \$	40,23%	3 966,27 \$	9 860,00 \$
1,4,6	Marquage de chaussée	1	forf.	3 000,00 \$	59,77%	1 793,22 \$	0,00%	- \$	40,23%	1 206,78 \$	3 000,00 \$
	Sous-total 1,4-Voirie				59,77%	193 082,44 \$	0,00%	- \$	40,23%	129 937,56 \$	323 020,00 \$
1,6	Organisation de chantier										
1,6,1	Organisation de chantier et frais généraux (10%)	1	forf.	41 922,00 \$	59,77%	25 058,52 \$	10,06%	4 215,87 \$	30,17%	12 647,61 \$	41 922,00 \$
	Sous-total 1,7-Organisation de chantier				59,77%	25 058,52 \$	10,06%	4 215,87 \$	30,17%	12 647,61 \$	41 922,00 \$
	SOUS-TOTAL ZONE D				59,77%	262 254,27 \$	1,92%	8 439,59 \$	38,30%	168 048,14 \$	438 742,00 \$
	PARTICIPATION DES PROPRIÉTAIRES (ZONE C)*				45,08%	21 834,60 \$	0,00%	- \$	54,92%	26 602,52 \$	48 437,12 \$
	SOUS-TOTAL ZONE D				61,60%	240 419,67 \$	2,16%	8 439,59 \$	36,24%	141 445,62 \$	390 304,88 \$

* Participation des propriétaires des immeubles imposables situés dans le bassin de taxation identifié zone C dans le coût des travaux prévus dans les zones A, B et D pour tenir compte du fait que l'un des immeubles situé en front des travaux servira à la construction d'un bassin de rétention bénéficiant aux immeubles du bassin de la zone C.

Légende:
Acquisition d'une partie
du lot 4 840 866
cadastre

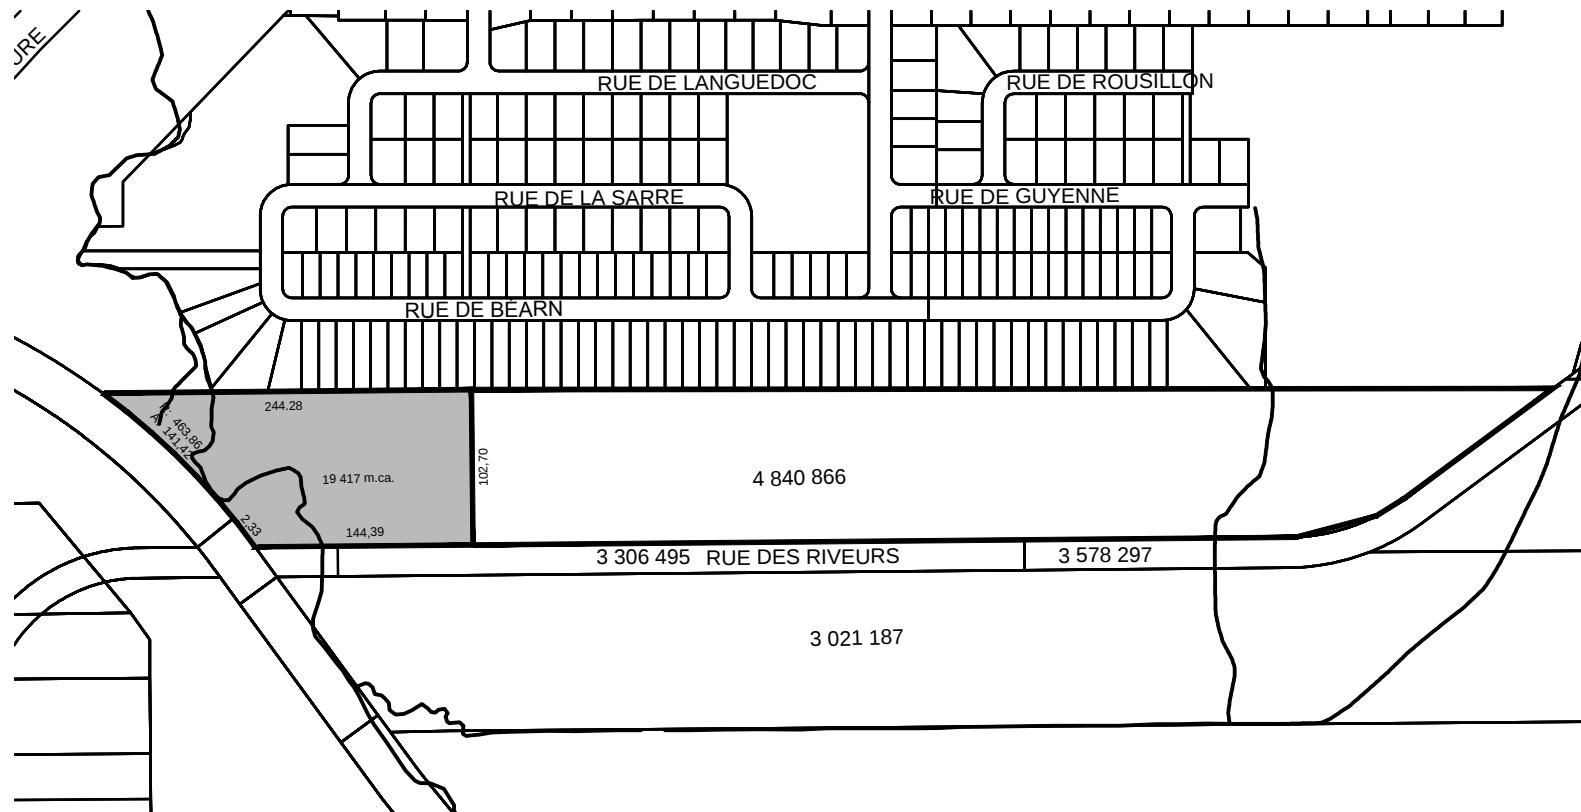

NOM DU FICHER: ANNEXE B RV-2016-XX-XX

NO. PROJET: G2015-00-31



**SERVICE
DU GÉNIE**

PROJET :
INSTALLATION DES SERVICES SUR
LA RUE DES RIVEURS

TITRE : RÈGLEMENT D'EMPRUNT
ANNEXE B
ACQUISITION DE TERRAIN


NO.	DESCRIPTIONS	DATE

ÉCHELLES

HORIZONTALE : 1:5000
VERTICALE : N/A

PRÉP.: S.J.
DESS.: Y.R.
DATE:
2016-02-18

1
1

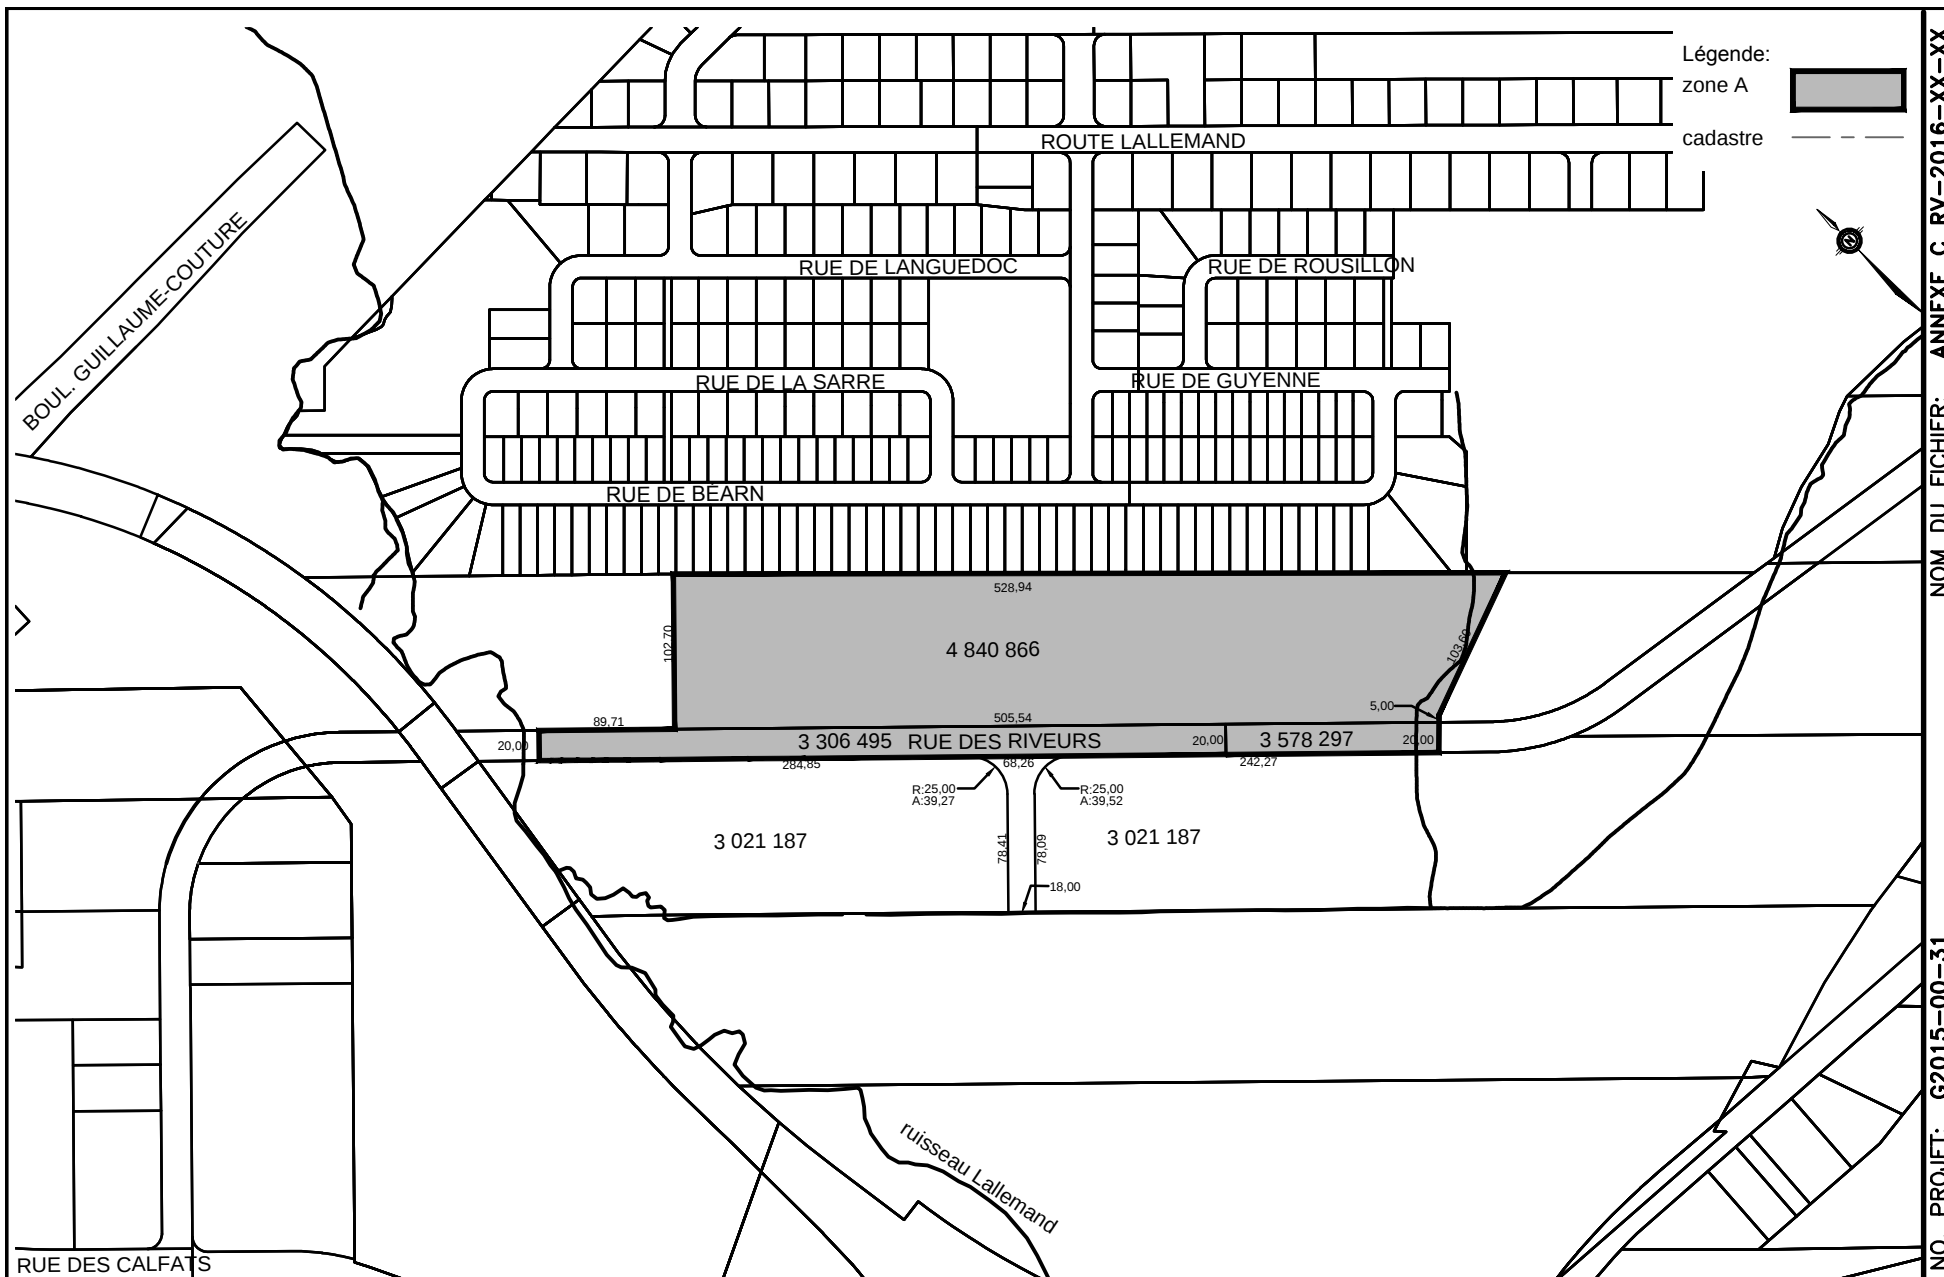

NOM DU FICHIER: ANNEXE C RV-2016-XX-XX

NO. PROJET: G2015-00-31



**SERVICE
DU GÉNIE**

PROJET :
INSTALLATION DES SERVICES
SUR LA RUE DES RIVEURS


TITRE :
RÈGLEMENT D'EMPRUNT
ANNEXE C-BASSIN DE TAXATION
POUR TAXE DE SECTEUR

NO.	DESCRIPTIONS	DATE

ÉCHELLES
HORIZONTALE : 1:5000
VERTICALE : N/A

PRÉP.: S.J.
DESS.: Y.R.
DATE:
2016-02-18

1
1

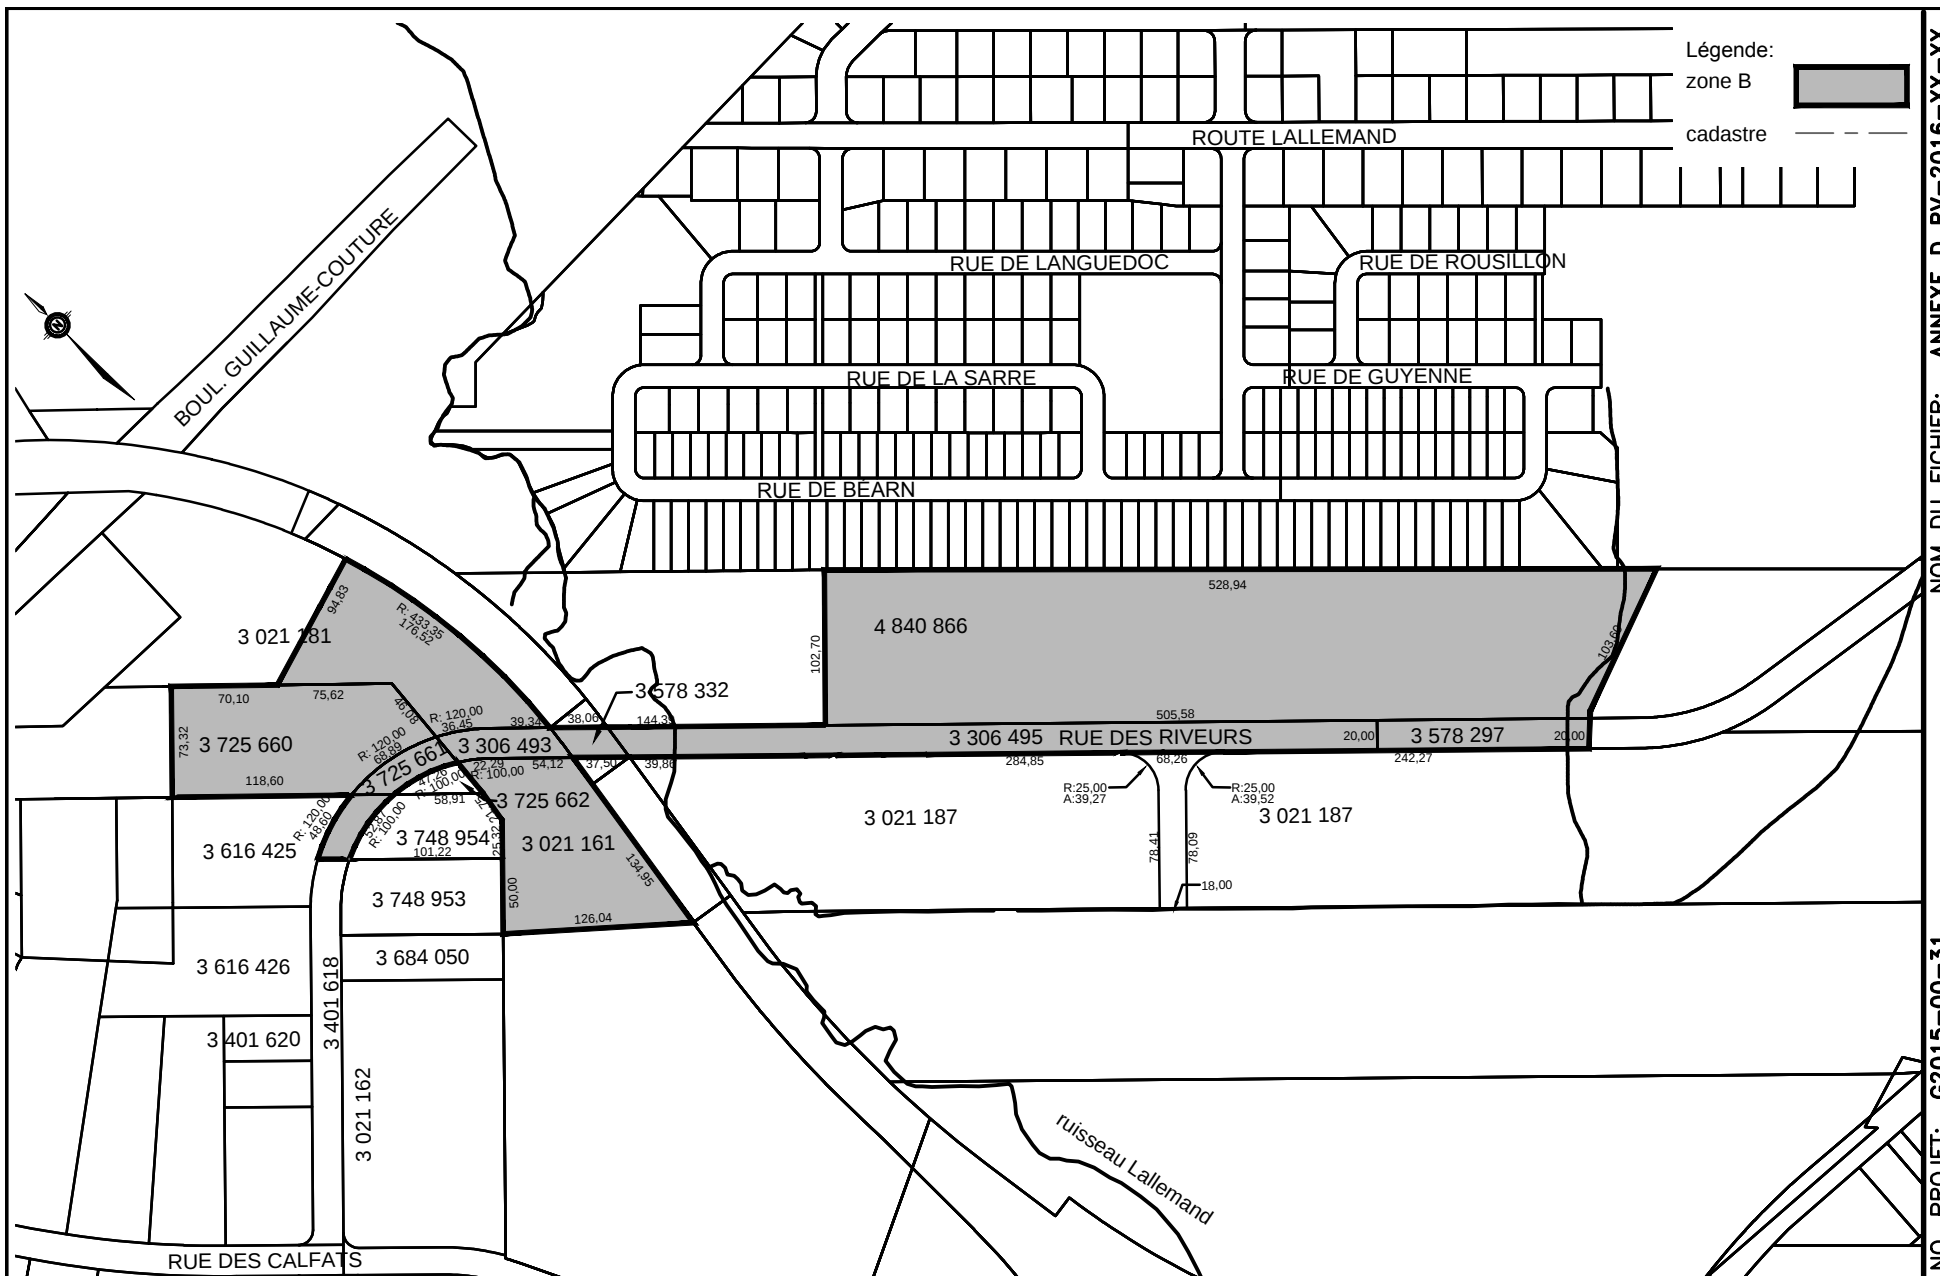

NOM DU FICHER: ANNEXE D RV-2016-XX-XX

NO. PROJET: G2015-00-31



**SERVICE
DU GÉNIE**

PROJET :
INSTALLATION DES SERVICES SUR
LA RUE DES RIVEURS


TITRE : RÈGLEMENT D'EMPRUNT
ANNEXE D-BASSIN DE TAXATION
POUR TAXE DE SECTEUR

NO.	DESCRIPTIONS	DATE

ECHELLES
HORIZONTALE : 1:5000
VERTICALE : N/A

PRÉP.: S.J.
DESS.: Y.R.
DATE:
2016-02-18

1
1

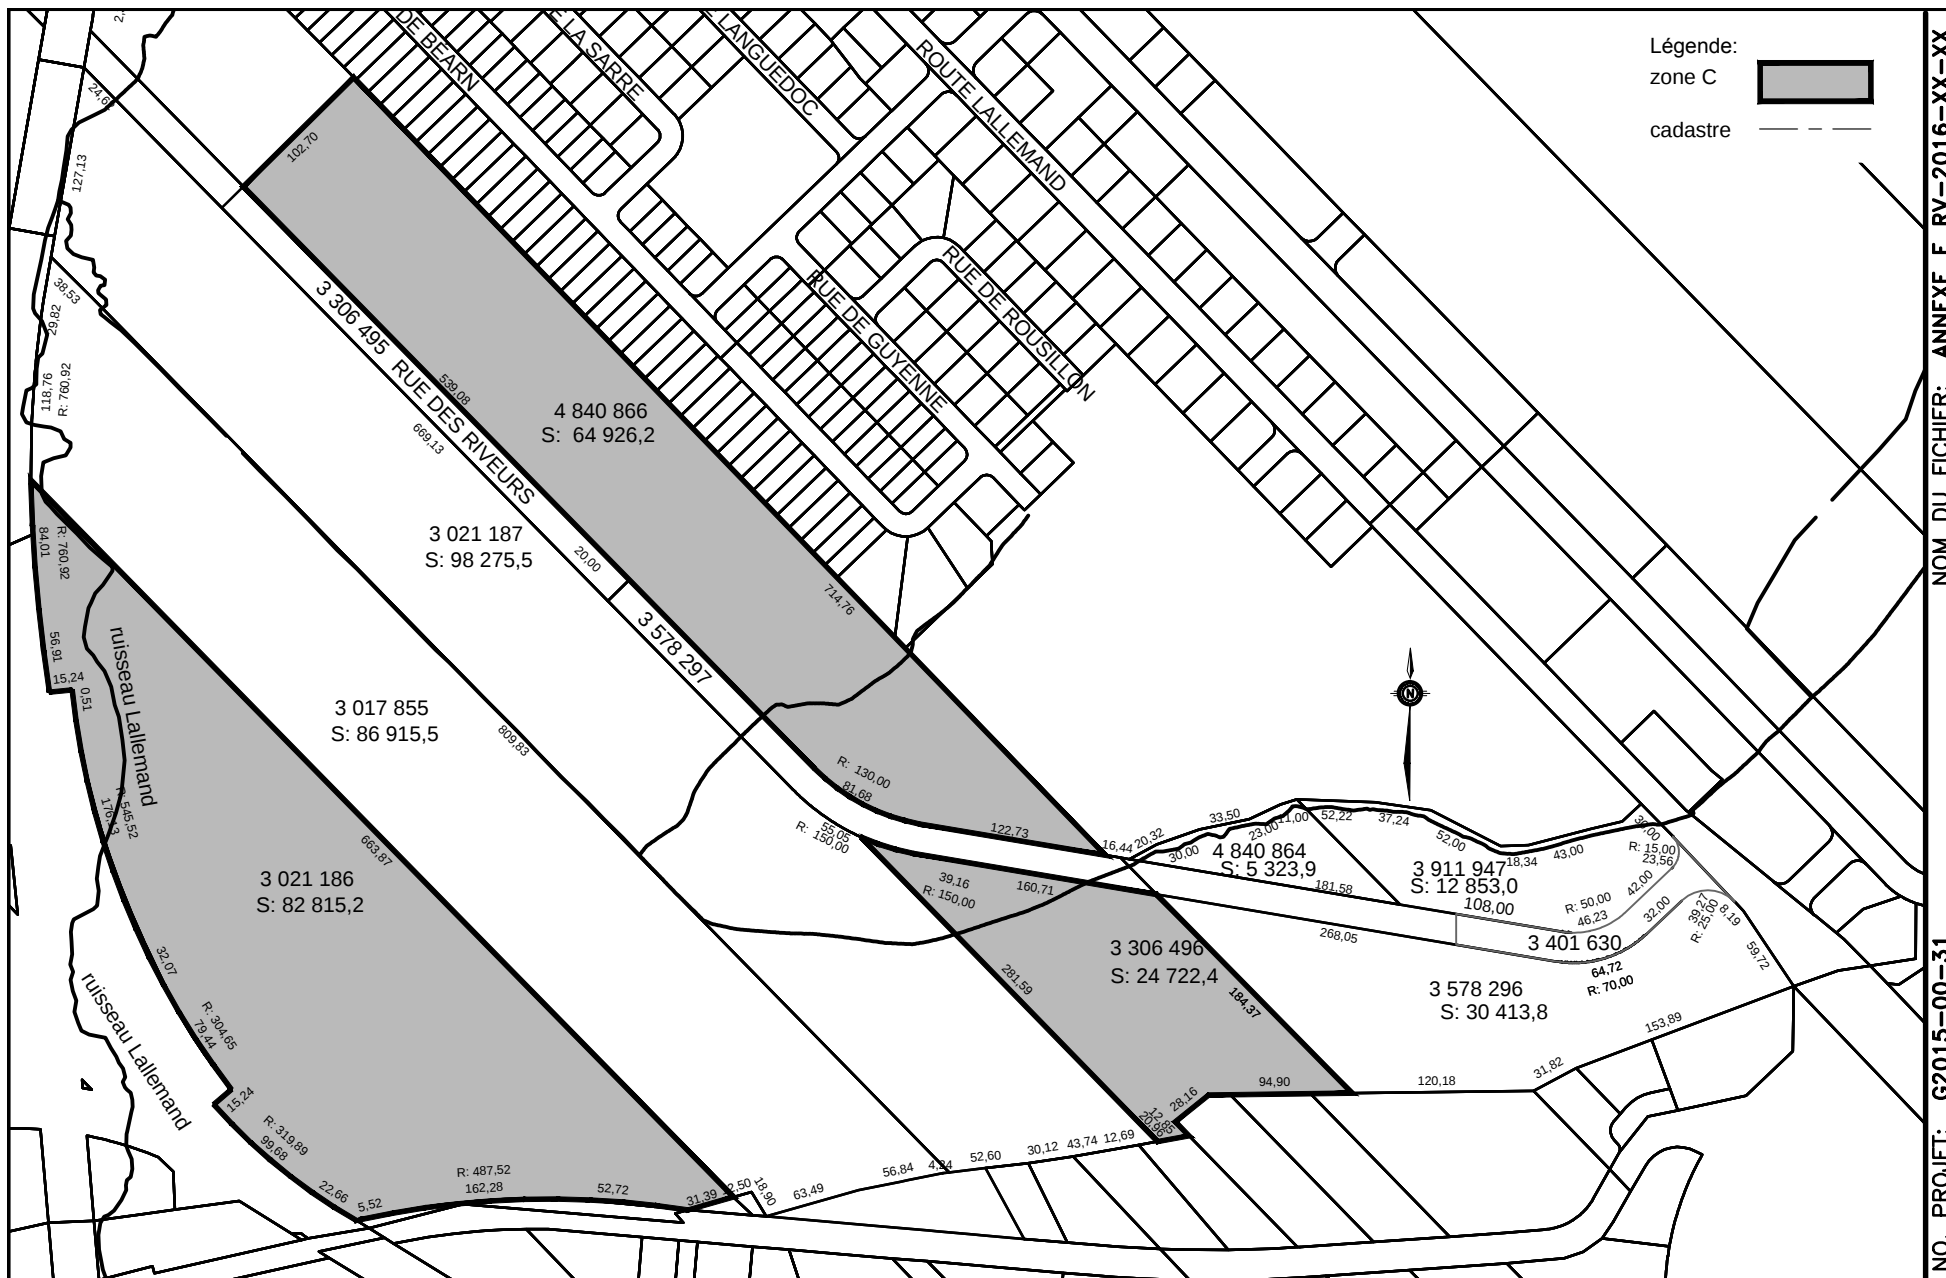

NOM DU FICHIER: ANNEXE E RV-2016-XX-XX

NO. PROJET: G2015-00-31



**SERVICE
DU GÉNIE**

PROJET :
INSTALLATION DES SERVICES
SUR LA RUE DES RIVEURS

TITRE : RÈGLEMENT D'EMPRUNT
ANNEXE E-BASSIN DE TAXATION
POUR TAXE DE SECTEUR

NO.	DESCRIPTIONS	DATE


ÉCHELLES

HORIZONTALE : 1:5000

VERTICALE : N/A

PRÉP.: S.J.
DESS.: Y.R.
DATE:
2016-02-18

1
1

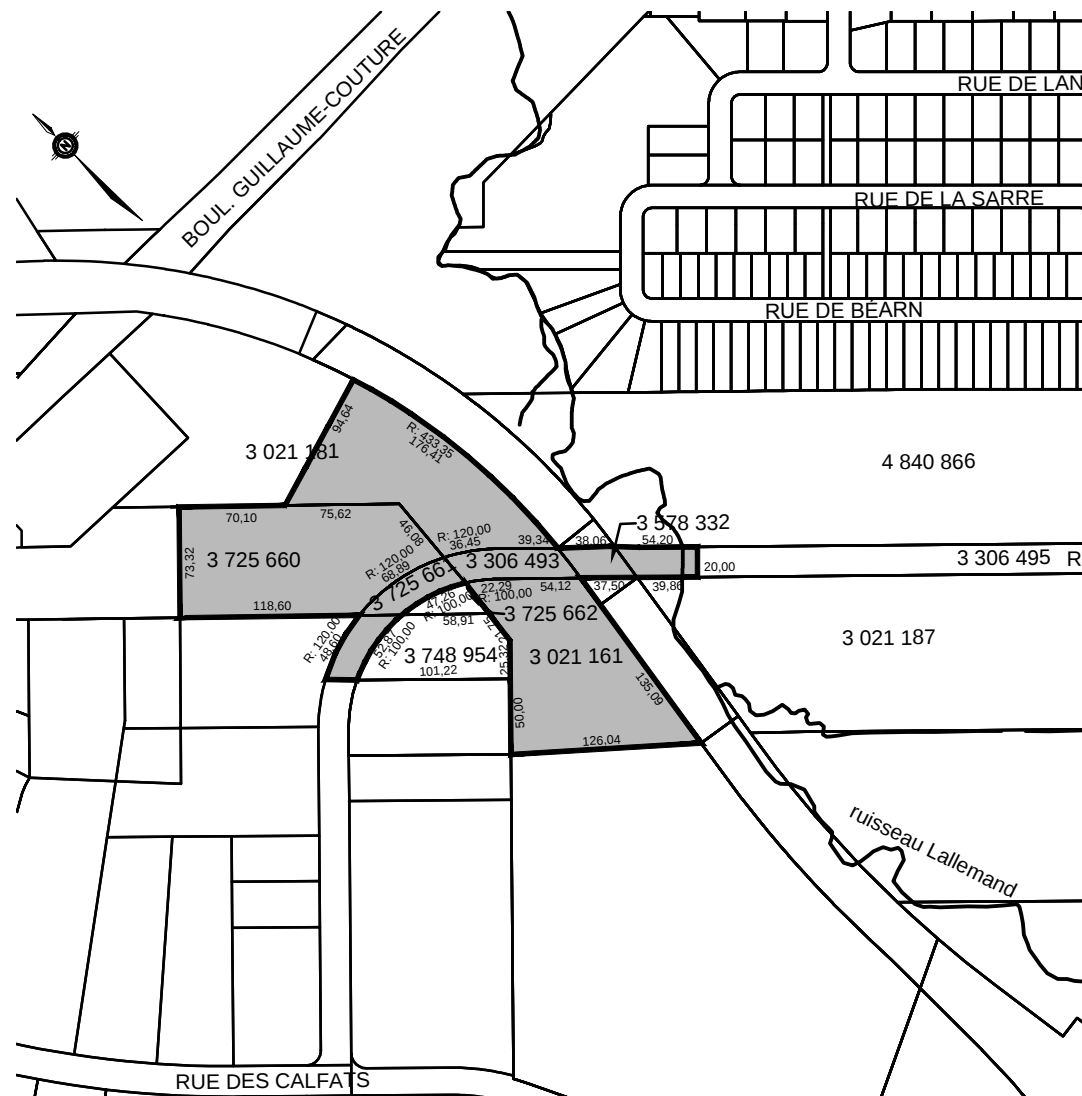

Légende:

zone D



cadastre



**SERVICE
DU GÉNIE**

PROJET :
**INSTALLATION DES SERVICES SUR
LA RUE DES RIVEURS**

TITRE :
**RÈGLEMENT D'EMPRUNT
ANNEXE F-BASSIN DE TAXATION
POUR TAXE DE SECTEUR**

NO.	DESCRIPTIONS	DATE

ÉCHELLES

HORIZONTALE : 1:5000

VERTICALE : N/A

PRÉP.: S.J.
DESS.: Y.R.
DATE:
2016-02-18

1
1

NO. PROJET: G2015-00-31

NOM DU FICHIER: ANNEXE F RV-2016-XX-XX