



Zonage municipal APRÈS MODIFICATION

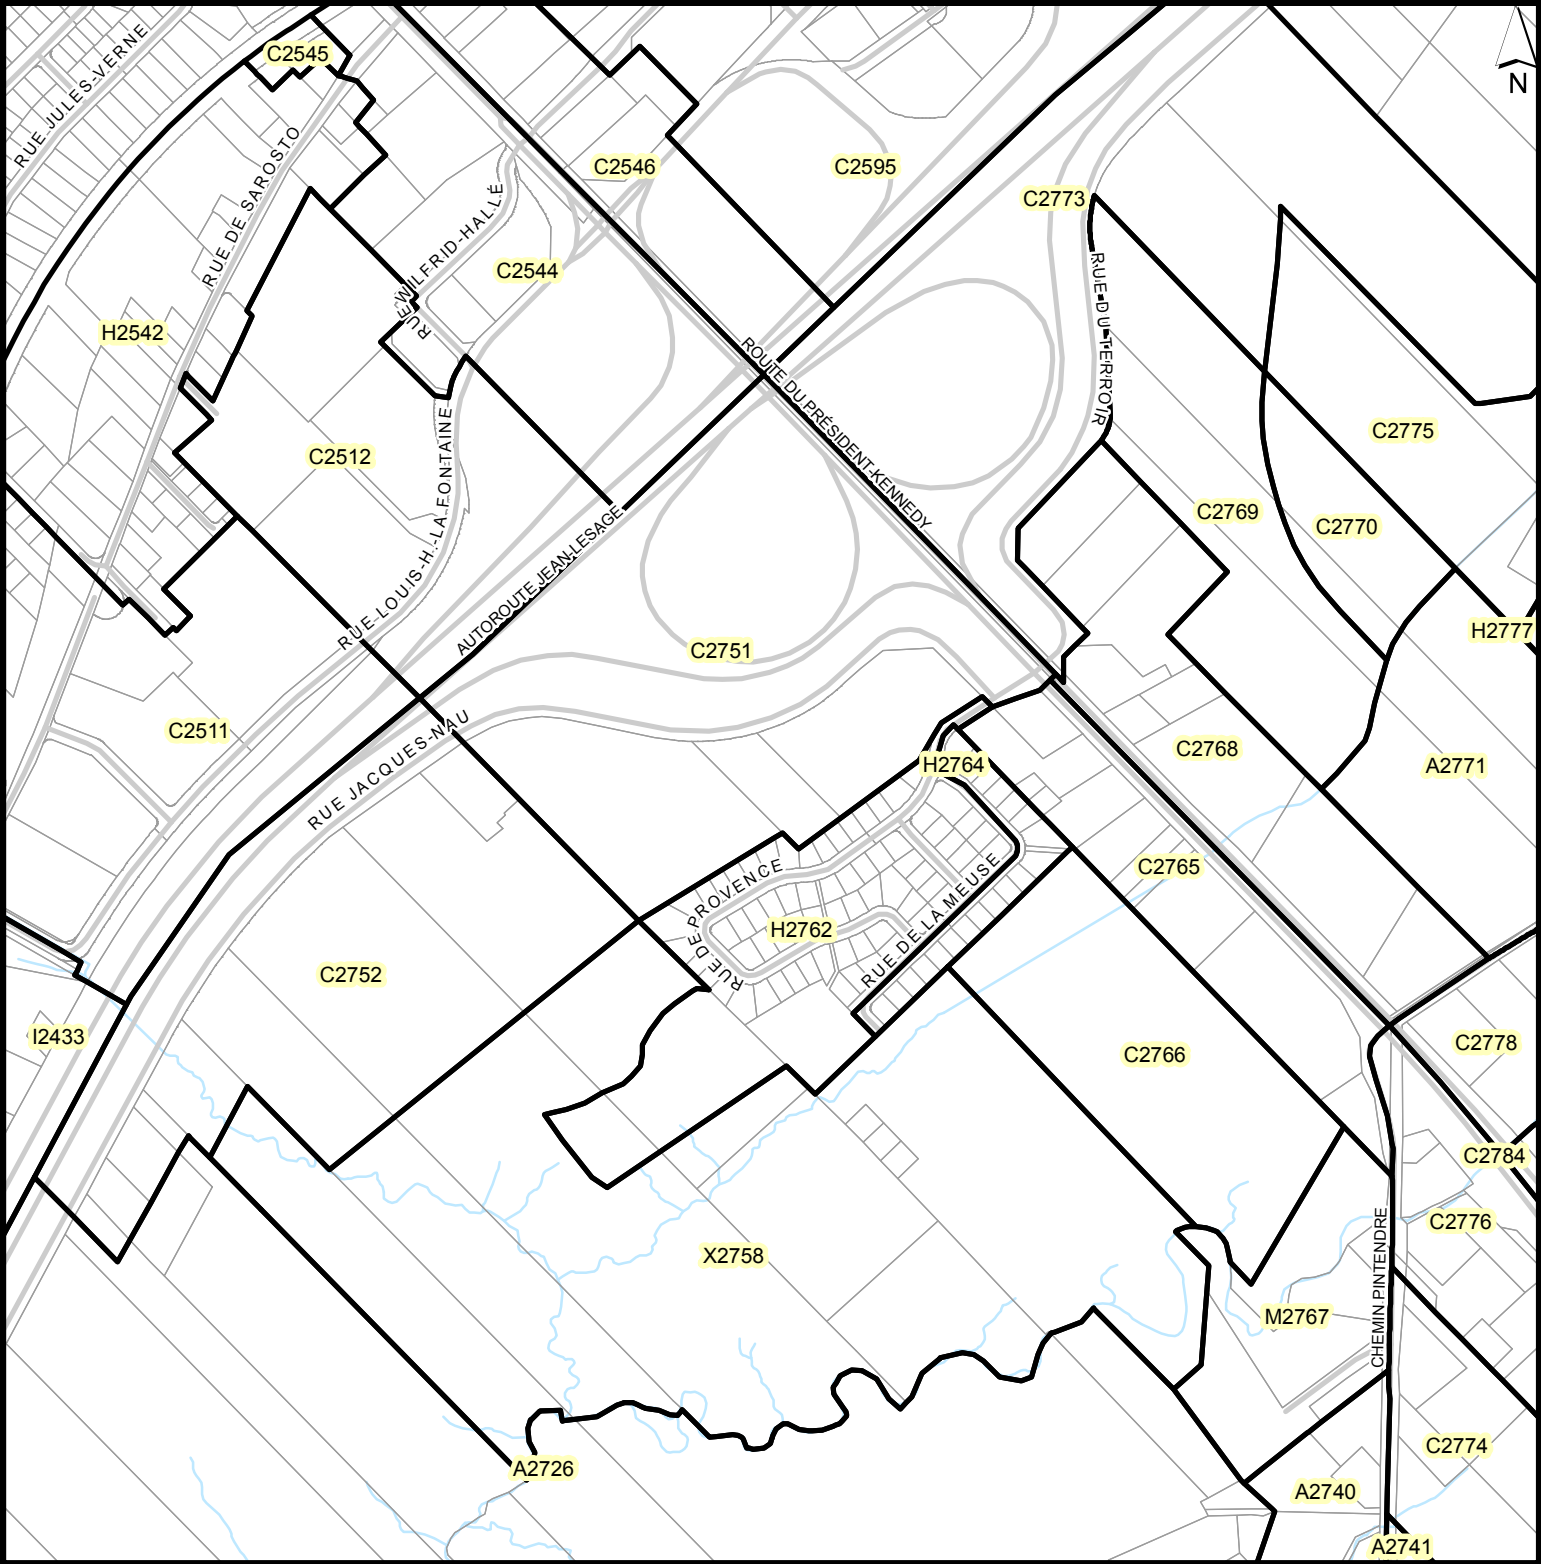


Carte des cours d'eau

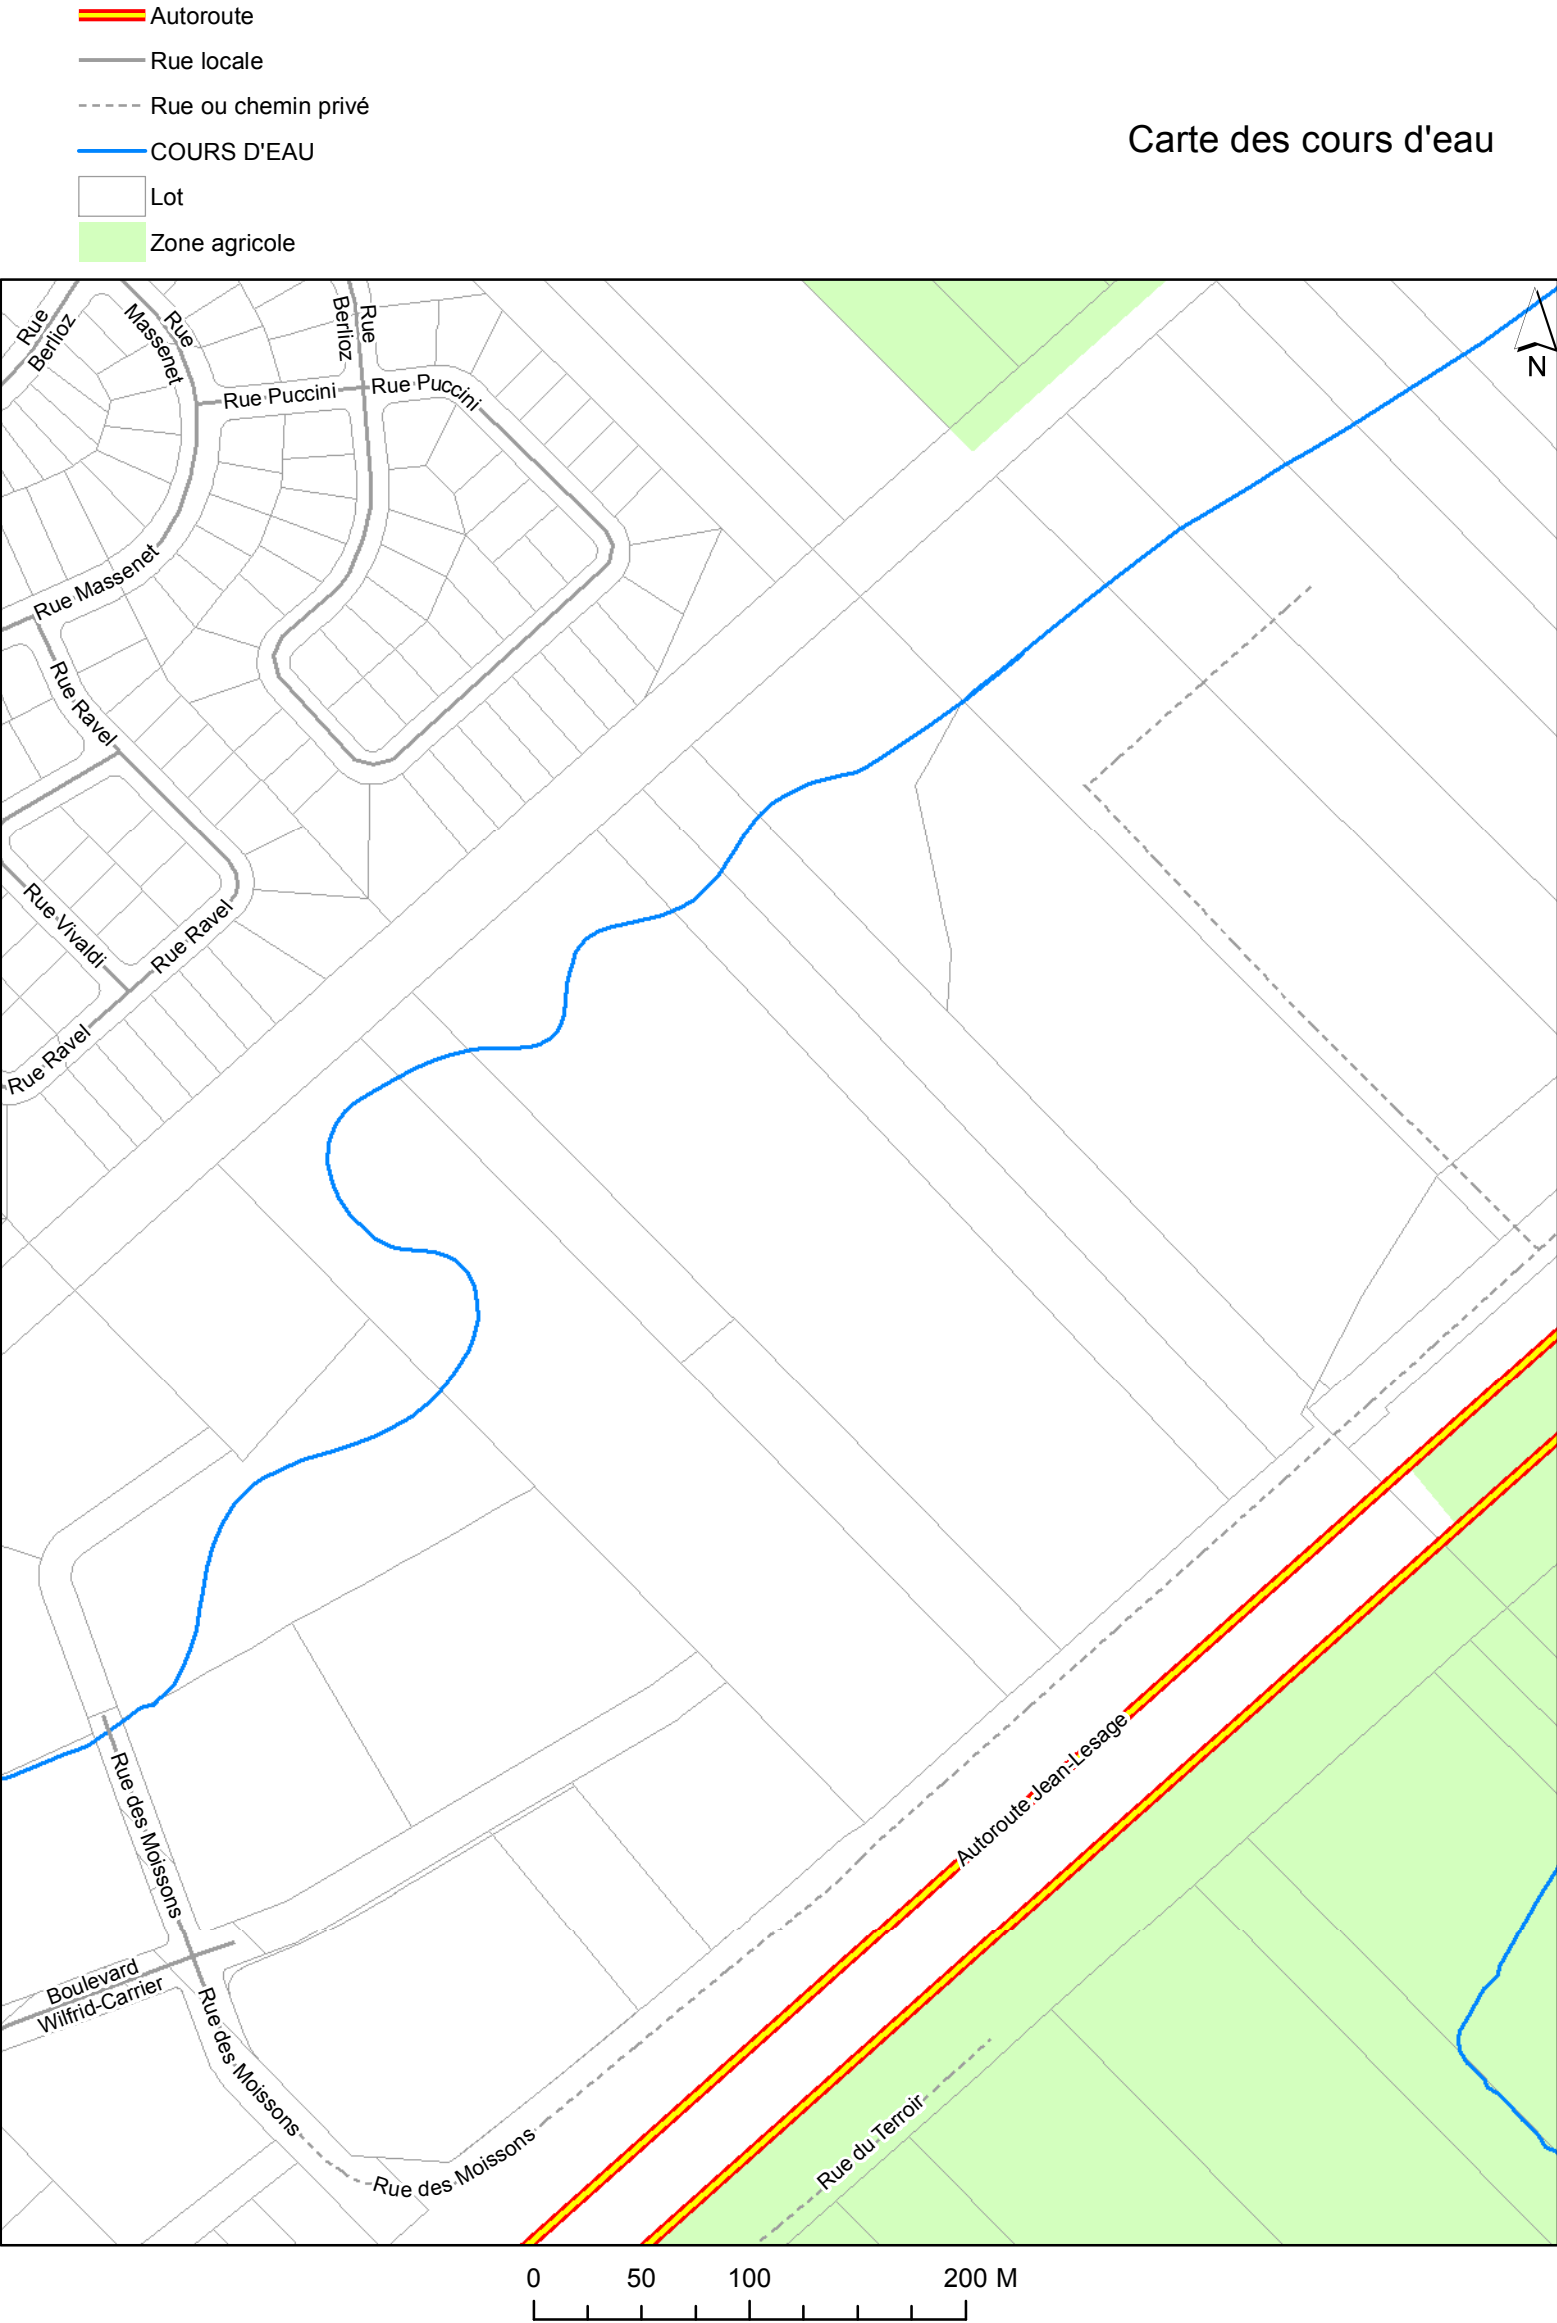

- Route collectrice
- Rue locale
- Rue ou chemin privé
- Lot
- COURS D'EAU

Carte des cours d'eau

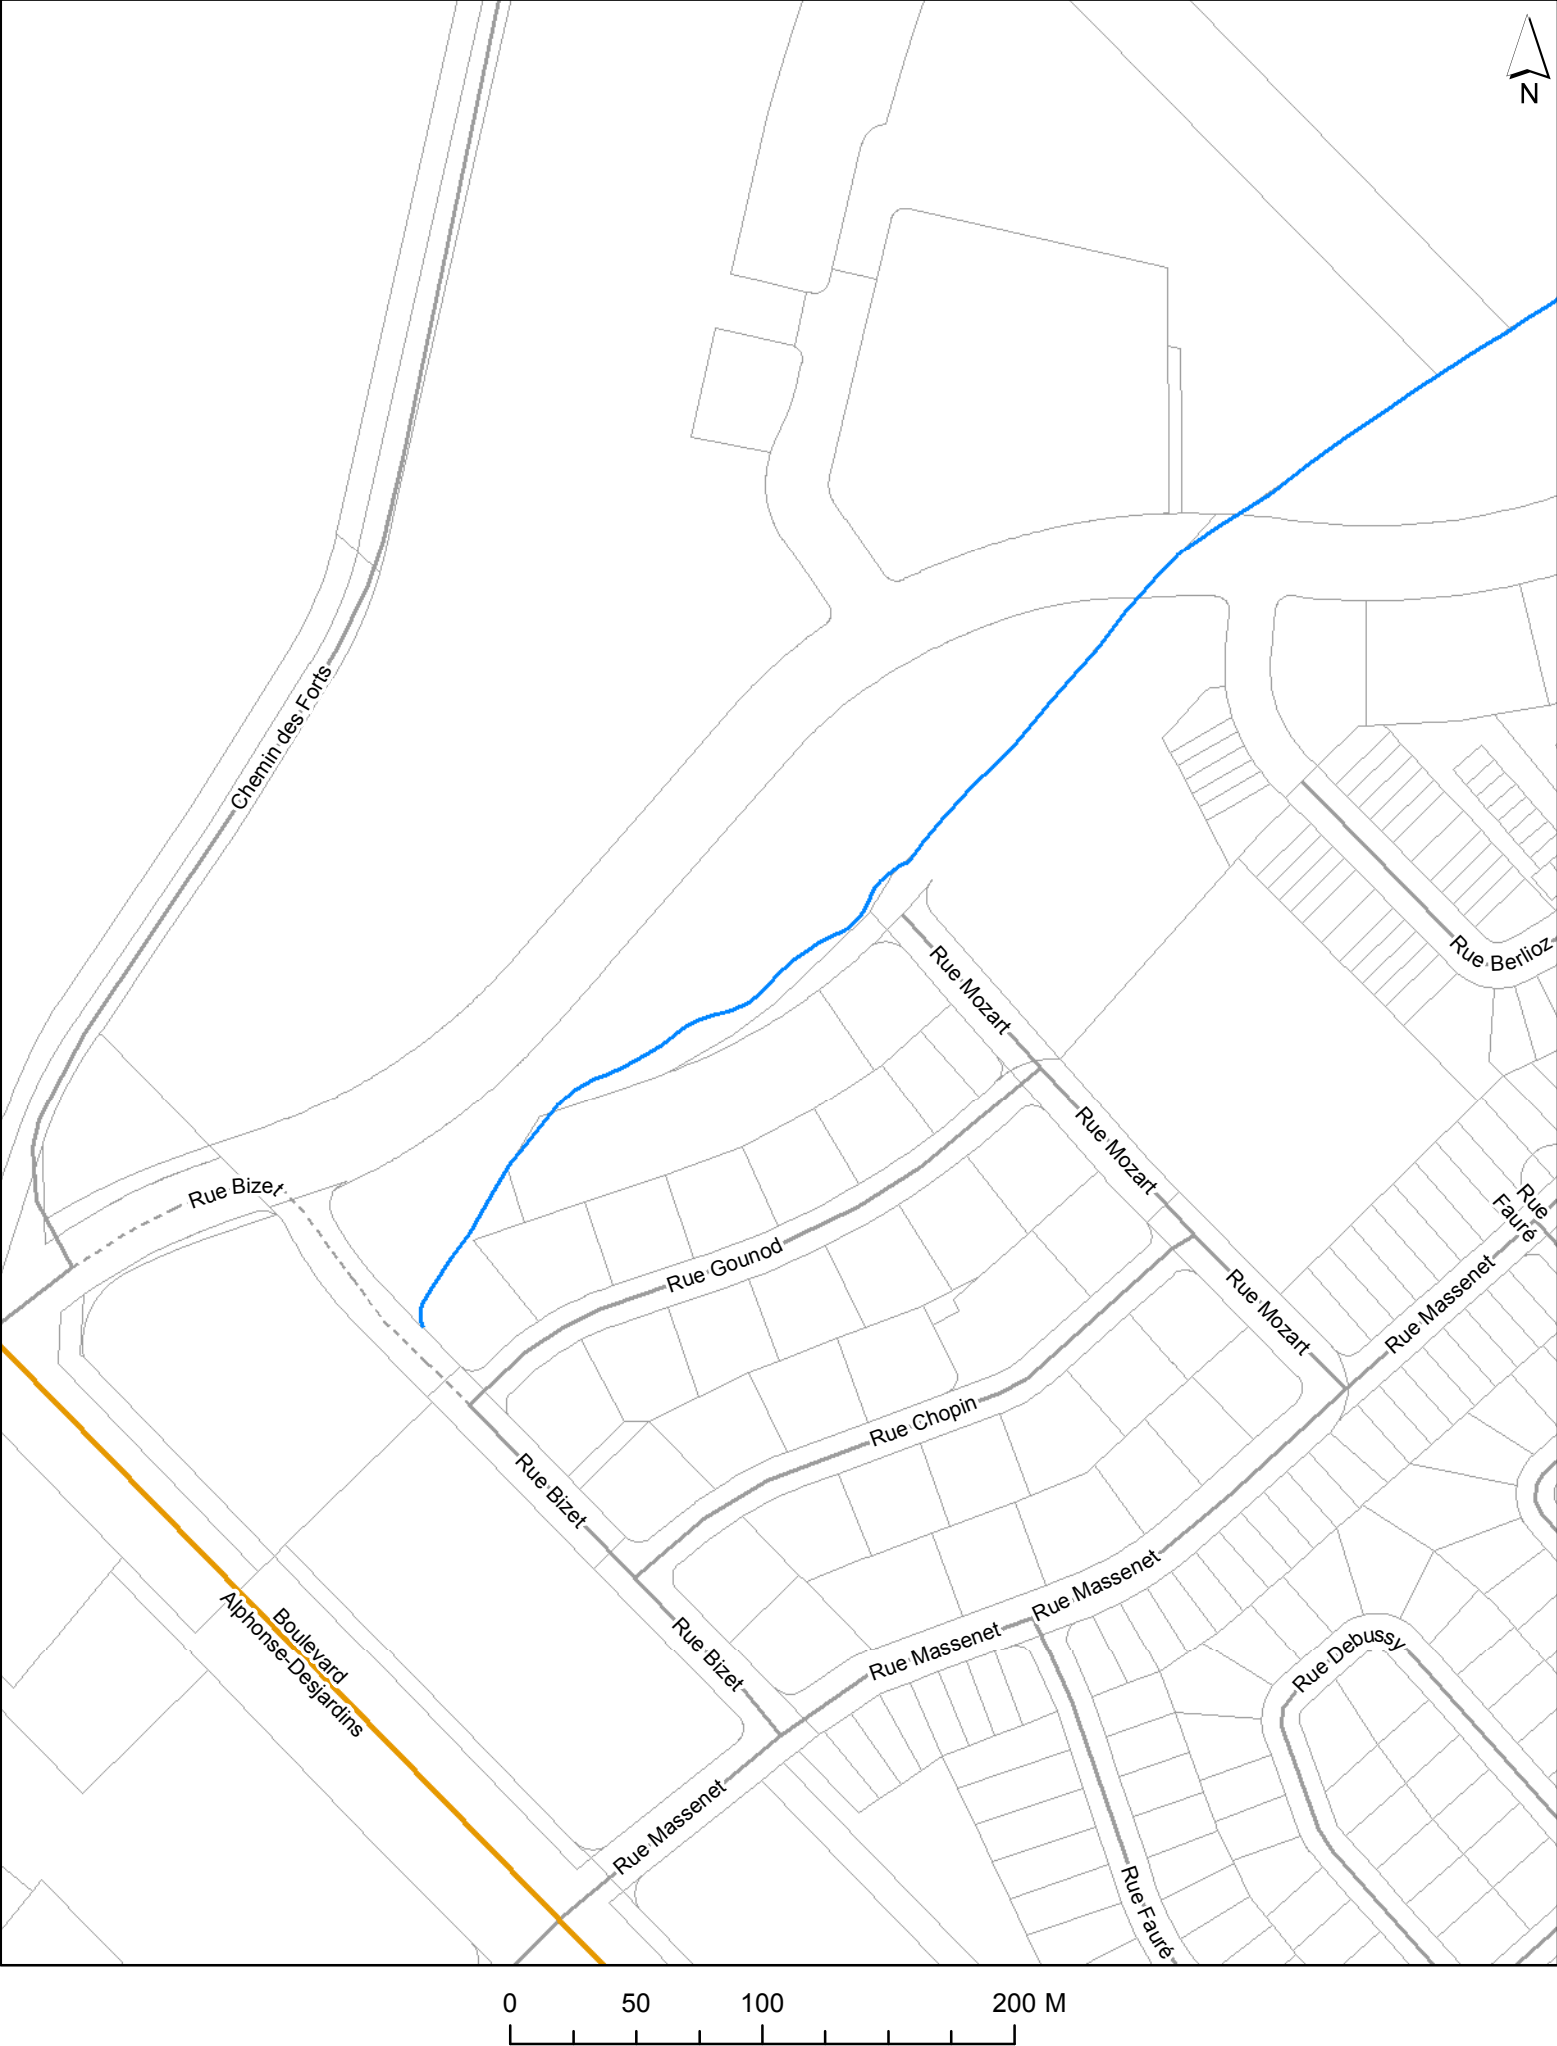



GRILLE DES SPÉCIFICATIONS
(Annexe)

Modifiée par:

RV-2019-XX-XX				

C2751

Usage principal						Terrain desservi				Densité			Bâtiment principal						Implantation					
Usage autorisé	Nombre MIN de logement ou de chambre	Nombre MAX de logement ou de chambre	Nombre MAX de bâtiments en rangée	Sup. MIN de plancher (m²)	Sup. MAX de plancher (m²)	Largeur MIN (m)	Profond. MIN (m)	Sup. MIN (m²)	Sup. MAX (m²)	Densité nette MIN (log/ha)	Densité nette MAX (log/ha)	COS MIN (%)	Sup occup. au sol MIN (m²)	Sup occup. au sol MAX (m²)	Hauteur MIN étage	Hauteur MIN (m)	Hauteur MAX étage	Hauteur MAX (m)	Marge recul avant MIN (m)	Marge recul avant MAX (m)	Marge recul latérale MIN (m)	Marge recul latérale MIN (m)	Marge recul arrière MIN (m)	Marge recul arrière (%)
C1					Note 332	21	30	630					1000						8,1		9	9	9	
C2						21	30	630					1000						8,1		9	9	9	
C4						21	30	630					1000						8,1		9	9	9	
C9					Note 332	21	30	630					1000						8,1		9	9	9	
C300						21	30	630					1000						8,1		9	9	9	
C310						21	30	630					1000						8,1		9	9	9	
C312						21	30	630					1000						8,1		9	9	9	
C700						21	30	630					1000						8,1		9	9	9	
I2						21	30	630					1000						8,1		9	9	9	
Usage spécifiquement permis						Note terrain				Note densité			Note bâtiment						Note implantation					
																			Stationnement étagé ou souterrain					
Usage spécifiquement prohibé																								
Note générale																								



GRILLE DES SPÉCIFICATIONS
(Annexe)

Annexe E

Modifiée par:

RV-2019-XX-XX				

C2765

Usage principal						Terrain desservi				Densité			Bâtiment principal						Implantation						
Usage autorisé	Nombre MIN de logement ou de chambre	Nombre MAX de logement ou de chambre	Nombre MAX de bâtiments en rangée	Sup. MIN de plancher (m²)	Sup. MAX de plancher (m²)	Largeur MIN (m)	Profond. MIN (m)	Sup. MIN (m²)	Sup. MAX (m²)	Densité nette MIN (log/ha)	Densité nette MAX (log/ha)	COS MIN (%)	Sup occup. au sol MIN (m²)	Sup occup. au sol MAX (m²)	Hauteur MIN étage	Hauteur MIN (m)	Hauteur MAX étage	Hauteur MAX (m)	Marge recul avant MIN (m)	Marge recul avant MAX (m)	Marge recul latérale MIN (m)	Marge recul latérale MIN (m)	Marge recul arrière MIN (m)	Marge recul arrière (%)	
C1					Note 332	21	30	630					500						7,2						
C2						21	30	630					500						7,2						
C300						21	30	630					500						7,2						
C309						21	30	630					500						7,2						
C310						21	30	630					500						7,2						
C4						21	30	630					500						7,2						
C700						21	30	630					500						7,2						
C9					Note 332	21	30	630					500						7,2						
Usage spécifiquement permis						Note terrain				Note densité			Note bâtiment						Note implantation						
Usage spécifiquement prohibé																			Stationnement étagé ou souterrain						
Note usage Note 332: Voir l'article 15.1																									
Note générale																									