


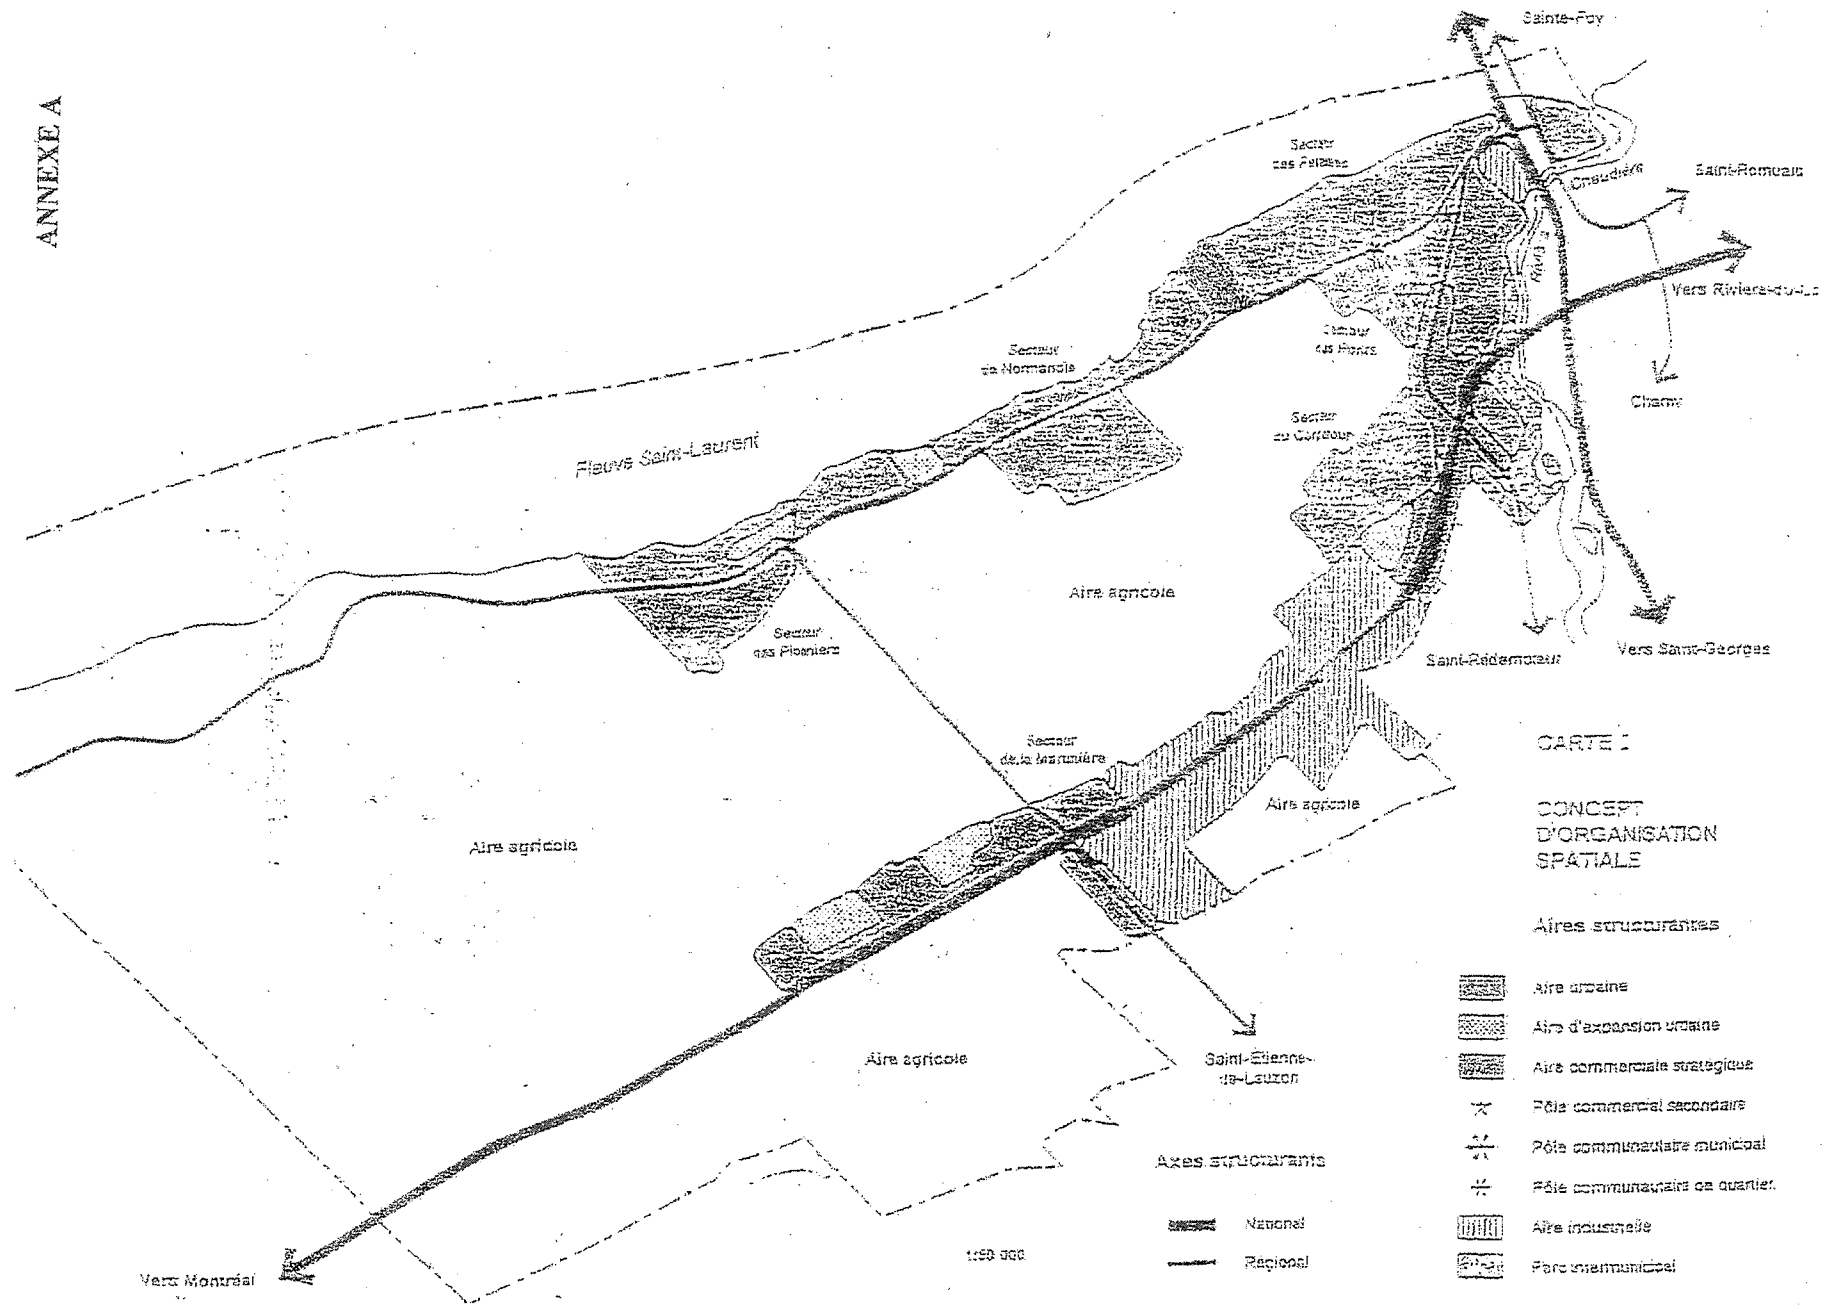

CARTE 1

CONCEPT
D'ORGANISATION
SPATIALE

Aires structurantes

- Aire urbaine
- Aire d'expansion urbaine
- Aire commerciale stratégique
- Pôle commercial secondaire
- Pôle communautaire municipal
- Pôle communautaire de quartier
- Aire industrielle
- Parc intermunicipal

Axes structurants

- National
- Régional

