


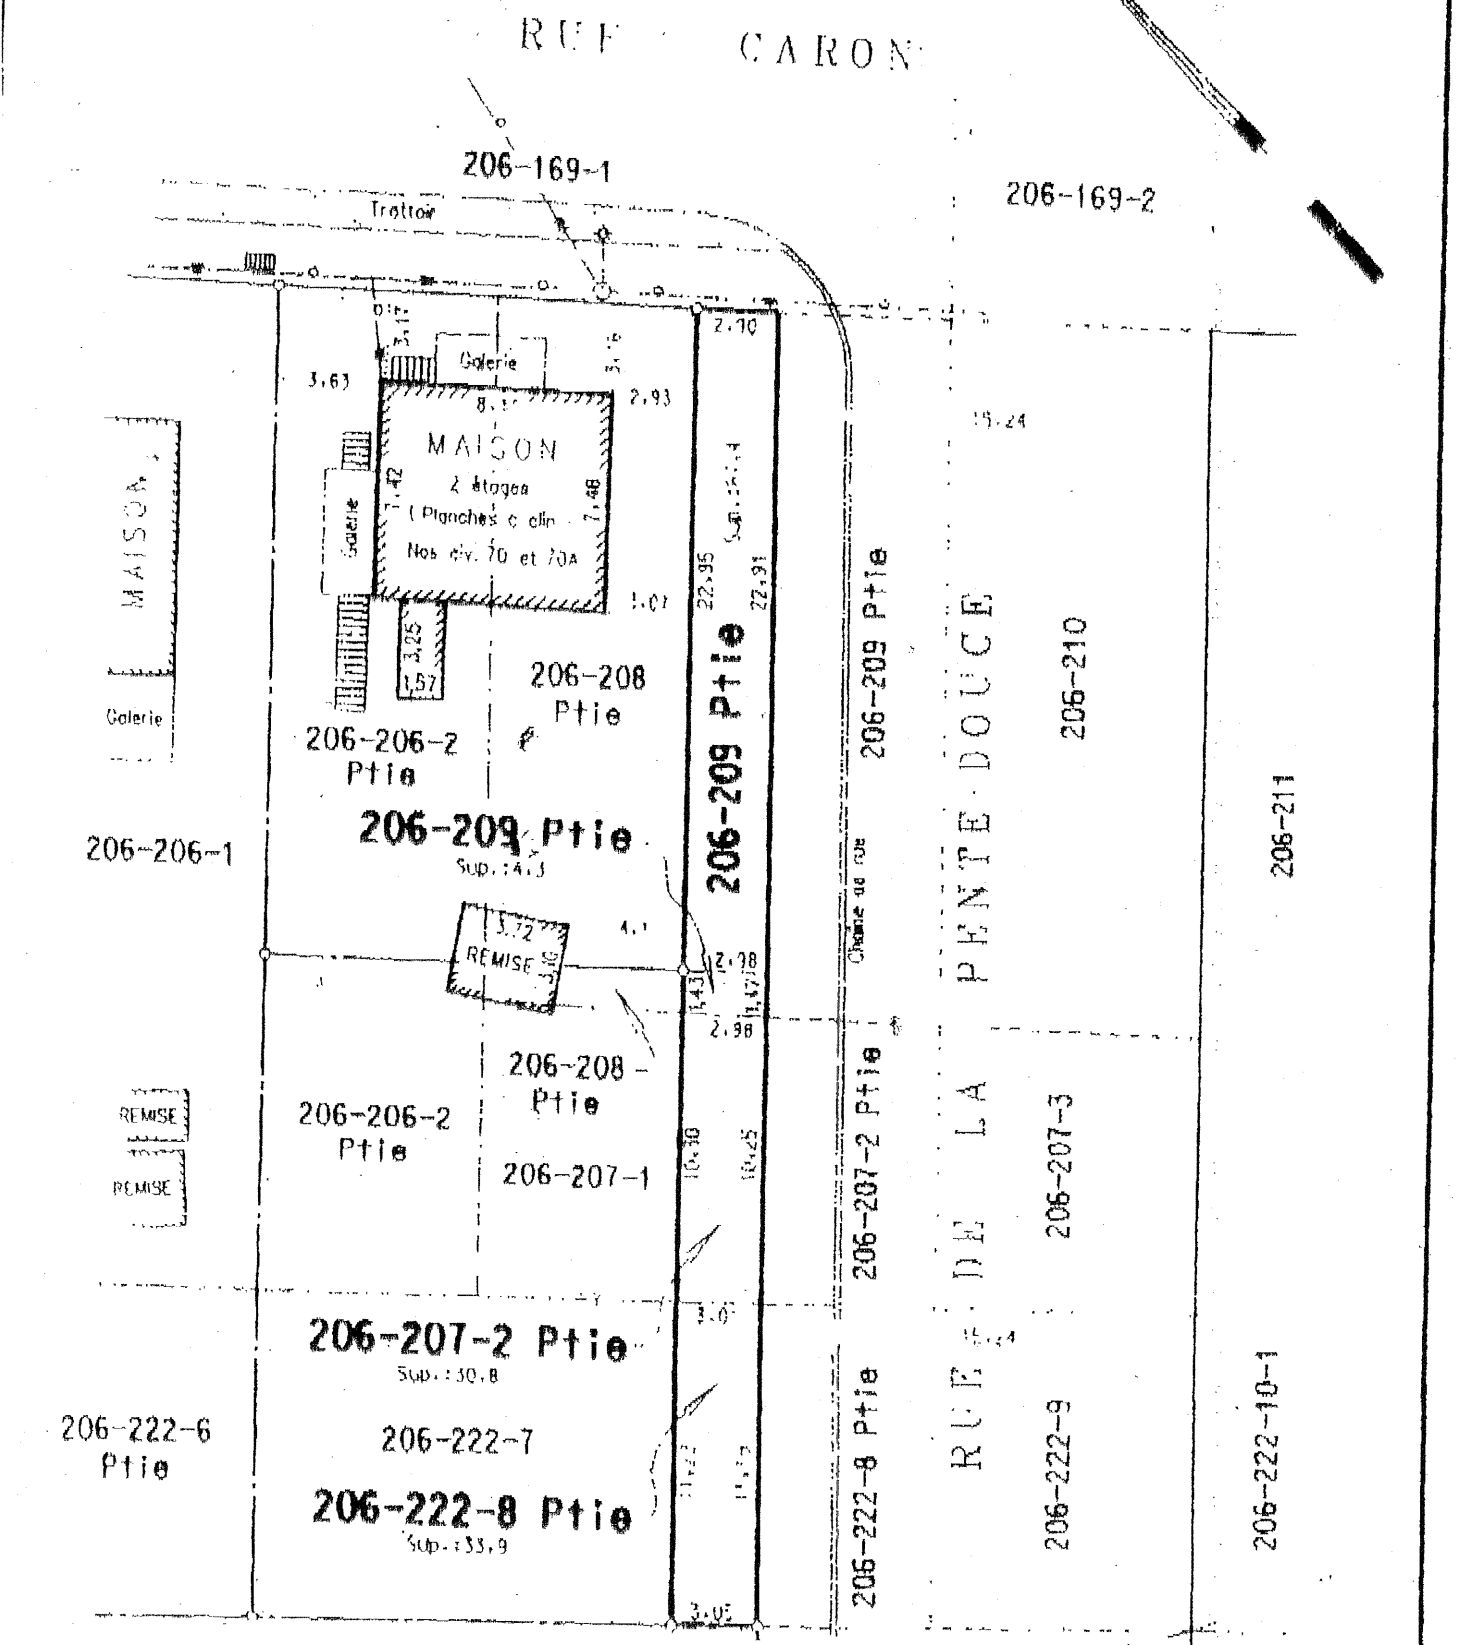

LEGENDE :
 —○— Poteau avec hauban —○— Poteau —○— Réverbère —○— Borne-fontaine —○— Ligne de communication et distribution de trau

PLAN ACCOMPAGNANT LA DESCRIPTION

OT(S) 206-207-2 Ptie, 206-209 Pties et 206-222-8 Ptie

ADASTRE VILLAGE DE LAUZON (PARTIE EST)

UNICIPALITÉ : VILLE DE LÉVIS

IRCONSCRIPTION FONCIÈRE : LÉVIS

vis, le 18 février 2005

ropriétaire(s) VILLE DE LÉVIS

PRÉPARÉ PAR :

ALAIN CARRIER
APPRENTI-GEOMETRE

0:437 p. 37

Minute 1577