



Direction des infrastructures  
Service du génie  
996, rue de la Concorde  
Lévis (QC)  
G6W 5M6

|                                                                            |
|----------------------------------------------------------------------------|
| Nom du projet:                                                             |
| PROLONGEMENT ST-OMER rue Guillaume-Couture à ÉTIENNE DALLAIRE<br>(Phase I) |

|                                |                    |
|--------------------------------|--------------------|
| Numéro du projet<br>2016-00-16 |                    |
| Revision<br>1                  | Date<br>15-03-2016 |

| ESTIMATION PRÉLIMINAIRE   |                                                             |          |        |               |               |                              |                      |           |               |   |              |
|---|-------------------------------------------------------------|----------|--------|---------------|---------------|------------------------------|----------------------|-----------|---------------|---|--------------|
| Art.<br>No   | Description                                                 | Quantité | Unité  | Prix unitaire | Montant (\$)  |                              |                      |           |               |   |              |
|   |                                                             |          |        |               | Bénéficiaires | Secteur desservi de la Ville | Ensemble de la Ville |           | Montant total |   |              |
| ZONE A   |                                                             |          |        |               |               |                              |                      |           |               |   |              |
| Eau potable - Égout sanitaire ( Sur la partie de la rue Saint-Omer qui est située entre le boulevard Guillaume-Couture et le chemin des Forts et pour le prolongement de la rue Saint-Omer jusqu'au boulevard Étienne-Dallaire et incluant l'amorce du boulevard Étienne-Dallaire) |                                                             |          |        |               |               |                              |                      |           |               |   |              |
| 1.1   | Eau potable                                                 |          |        |               |               |                              |                      |           |               |   |              |
| 1.1.1   | Alimentation temporaire                                     | 1        | global | 10 500.00     | 100.00%       | 10 500.00                    | 0.00%                | 0.00      |               |   | 10 500.00    |
| 1.1.2   | Fourniture et installation d'une conduite d'aqueduc         |          |        |               |               |                              |                      |           |               |   |              |
| a.   | 150 mmø                                                     | 30       | m.lin. | 84.00         | 100.00%       | 2 520.00                     | 0.00%                | 0.00      |               |   | 2 520.00     |
| b.   | 200 mmø                                                     | 20       | m.lin. | 94.50         | 100.00%       | 1 890.00                     | 0.00%                | 0.00      |               |   | 1 890.00     |
| c.   | 300 mmø                                                     | 1 010    | m.lin. | 105.00        | 90.00%        | 95 445.00                    | 10.00%               | 10 605.00 |               |   | 106 050.00   |
| 1.1.3   | Fourniture et installation de vannes                        |          |        |               |               |                              |                      |           |               |   |              |
| a.   | 150 mmø                                                     | 3        | unité  | 1 575.00      | 100.00%       | 4 725.00                     | 0.00%                | 0.00      |               |   | 4 725.00     |
| b.   | 300 mmø                                                     | 7        | unité  | 3 675.00      | 61.22%        | 15 750.00                    | 38.78%               | 9 975.00  |               |   | 25 725.00    |
| 1.1.4   | Branchement d'aqueduc                                       |          |        |               |               |                              |                      |           |               |   |              |
| a.   | 25 mmø                                                      | 5        | unité  | 2 100.00      | 100.00%       | 10 500.00                    | 0.00%                | 0.00      |               |   | 10 500.00    |
| a.   | 50 mmø                                                      | 22       | unité  | 3 150.00      | 100.00%       | 69 300.00                    | 0.00%                | 0.00      |               |   | 69 300.00    |
| 1.1.5   | Borne d'incendie                                            | 10       | unité  | 7 350.00      | 100.00%       | 73 500.00                    | 0.00%                | 0.00      |               |   | 73 500.00    |
| 1.1.6   | Isolant rigide HI-60 (75 mm d'épaisseur)                    | 50       | m²     | 26.25         | 100.00%       | 1 312.50                     | 0.00%                | 0.00      |               |   | 1 312.50     |
| 1.1.7   | Détournement d'une conduite d'eau potable(massif)           | 10       | m.lin. | 525.00        | 100.00%       | 5 250.00                     | 0.00%                | 0.00      |               |   | 5 250.00     |
| 1.1.8   | Raccordement à l'aqueduc existant                           | 3        | forf.  | 1 575.00      | 100.00%       | 4 725.00                     | 0.00%                | 0.00      |               |   | 4 725.00     |
| 1.1.9   | Conduites a désaffecter                                     | 1        | forf.  | 10 500.00     | 100.00%       | 10 500.00                    | 0.00%                | 0.00      |               |   | 10 500.00    |
| 1.1.10   | Réducteur de pression                                       | 1        | forf.  | 105 000.00    | 30.00%        | 31 500.00                    | 70.00%               | 73 500.00 |               |   | 105 000.00   |
| Sous-total 1.1-Eau potable   |                                                             |          |        |               | 78.20%        | 337 417.50                   | 21.80%               | 94 080.00 | 0.00%         | 0 | 431 497.50   |
| 1.2   | Égout sanitaire                                             |          |        |               |               |                              |                      |           |               |   |              |
| 1.2.1   | Fourniture et installation d'une conduite d'égout sanitaire |          |        |               |               |                              |                      |           |               |   |              |
| a.   | 250 mmø                                                     | 910      | m.lin. | 63.00         | 100.00%       | 57 330.00                    | 0.00%                | 0.00      |               |   | 57 330.00    |
| b.   | 300 mmø                                                     | 80       | m.lin. | 78.75         | 100.00%       | 6 300.00                     | 0.00%                | 0.00      |               |   | 6 300.00     |
| 1.2.2   | Fourniture et installation de regards d'égout sanitaire     |          |        |               |               |                              |                      |           |               |   |              |
| 1.2.3   | préfabriqué 900 mmø                                         | 17       | unité  | 4 200.00      | 100.00%       | 71 400.00                    | 0.00%                | 0.00      |               |   | 71 400.00    |
| 1.2.4   | Branchement d'égout sanitaire                               |          |        |               |               |                              |                      |           |               |   |              |
| 1.2.5   | 250 mmø                                                     | 29       | unité  | 1 417.50      | 100.00%       | 41 107.50                    | 0.00%                | 0.00      |               |   | 41 107.50    |
| 1.2.6   | Pose d'un bouchon futur 250f                                | 3        | unité  | 315.00        | 100.00%       | 945.00                       | 0.00%                | 0.00      |               |   | 945.00       |
| Sous-total 1.2-Égout sanitaire   |                                                             |          |        |               | 100.00%       | 177 082.50                   | 0.00%                | 0.00      | 0.00%         | 0 | 177 082.50   |
| 1.7   | Excavation remblai                                          |          |        |               |               |                              |                      |           |               |   |              |
| Rue Saint-Omer( Guillaume-Couture/chemin des Forts)   |                                                             |          |        |               |               |                              |                      |           |               |   |              |
| 1.7.1   | Excavation de tranchée 1ère et deuxième classe              |          |        |               |               |                              |                      |           |               |   |              |
| 1.7.2   | Une conduite d'aqueduc                                      | 310      | m.lin. | 262.50        | 100.00%       | 81 375.00                    | 0.00%                | 0.00      |               |   | 81 375.00    |
| 1.7.3   | Massif Hydro-Québec sur Chemin des Forts                    | 10       | m.lin. | 630.00        | 100.00%       | 6 300.00                     | 0.00%                | 0.00      |               |   | 6 300.00     |
| 1.7.4   | Une conduite égout sanitaire                                | 310      | m.lin. | 315.00        | 100.00%       | 97 650.00                    | 0.00%                | 0.00      |               |   | 97 650.00    |
| Rue Saint-Omer(chemin des Forts/Étienne-Dallaire)   |                                                             |          |        |               |               |                              |                      |           |               |   |              |
| 1.7.5   | Une conduite d'aqueduc                                      | 680      | m.lin. | 210.00        | 100.00%       | 142 800.00                   | 0.00%                | 0.00      |               |   | 142 800.00   |
| 1.7.6   | une conduite sanitaire sanitaire                            | 680      | m.lin. | 262.50        | 100.00%       | 178 500.00                   | 0.00%                | 0.00      |               |   | 178 500.00   |
| Sous-total 1.7-Excavation remblai   |                                                             |          |        |               | 100.00%       | 506 625.00                   | 0.00%                | 0.00      | 0.00%         | 0 | 506 625.00   |
| 1.8   | Organisation de chantier                                    |          |        |               |               |                              |                      |           |               |   |              |
| 1.8.1   | Organisation de chantier et frais généraux (5%)             | 1        | forf.  | 55 760.25     | 91.56%        | 51 056.25                    | 8.44%                | 4 704.00  | 0.00%         | 0 | 55 760.25    |
| Sous-total 1.8-Organisation de chantier   |                                                             |          |        |               | 91.56%        | 51 056.25                    | 8.44%                | 4 704.00  | 0.00%         | 0 | 55 760.25    |
|   |                                                             |          |        |               |               |                              |                      |           |               |   |              |
| SOUS-TOTAL - ZONE A   |                                                             |          |        |               | 91.56%        | 1 072 181.25                 | 8.44%                | 98 784.00 | 0.00%         | 0 | 1 170 965.25 |



Direction des infrastructures  
Service du génie  
996, rue de la Concorde  
Lévis (QC)  
G6W 5M6

|                                                                            |
|----------------------------------------------------------------------------|
| Nom du projet:                                                             |
| PROLONGEMENT ST-OMER rue Guillaume-Couture à ÉTIENNE DALLAIRE<br>(Phase I) |

|                                |                    |
|--------------------------------|--------------------|
| Numéro du projet<br>2016-00-16 |                    |
| Revision<br>1                  | Date<br>15-03-2016 |

| ESTIMATION PRÉLIMINAIRE   |                                                           |          |        |               |               |                              |                      |               |       |            |            |
|---|-----------------------------------------------------------|----------|--------|---------------|---------------|------------------------------|----------------------|---------------|-------|------------|------------|
| Art.<br>No   | Description                                               | Quantité | Unité  | Prix unitaire | Montant (\$)  |                              |                      |               |       |            |            |
|   |                                                           |          |        |               | Bénéficiaires | Secteur desservi de la Ville | Ensemble de la Ville | Montant total |       |            |            |
| ZONE B<br>Égout pluvial (Sur la partie de la rue Saint-Omer qui est située entre le boulevard Guillaume-Couture et le chemin des Forts) |                                                           |          |        |               |               |                              |                      |               |       |            |            |
| 1.3   | Égout pluvial - rétention                                 |          |        |               |               |                              |                      |               |       |            |            |
| 1.3,1   | Fourniture et installation d'une conduite d'égout pluvial |          |        |               |               |                              |                      |               |       |            |            |
| a.   | 375 mmf                                                   | 390      | m.lin. | 94.50         | 100.00%       | 36 855.00                    |                      | 0.00%         | 0     | 36 855.00  |            |
| 1.3,2   | Fourniture et installation de regards d'égout pluvial     |          |        |               |               |                              |                      |               |       |            |            |
| a.   | préfabriqué 900 mmf                                       | 5        | unité  | 4 200.00      | 100.00%       | 21 000.00                    |                      | 0.00%         | 0     | 21 000.00  |            |
| b.   | Puisard de béton préfabriqué 600 mmø(béton)               | 22       | unité  | 2 625.00      | 100.00%       | 56 985.44                    |                      | 0.00%         | 0     | 56 985.44  |            |
| 1.3,3   | Branchement d'égout pluvial                               |          |        |               |               |                              |                      |               |       |            |            |
| a.   | 300 mmf incluant pose d'un bouchon                        | 8        | unité  | 1 417.50      | 100.00%       | 11 340.00                    |                      | 0.00%         | 0     | 11 340.00  |            |
| Sous-total 1,3-Égout pluvial - rétention                                                                                                |                                                           |          |        |               | 100.00%       | 126 180.44                   | 0.00%                | - \$          | 0.00% | 0          | 126 180.44 |
| 1.7   | Excavation remblai                                        |          |        |               |               |                              |                      |               |       |            |            |
| 1.7,7   | Une conduite pluvial                                      | 390      | m.lin. | 315.00        | 100.00%       | 122 850.00                   |                      | 0.00%         | 0     | 122 850.00 |            |
| Sous-total 1,7-Excavation remblai   |                                                           |          |        |               | 100.00%       | 122 850.00                   | 0.00%                | - \$          | 0.00% | 0          | 122 850.00 |
| 1.8   | Organisation de chantier                                  |          |        |               |               |                              |                      |               |       |            |            |
| 1.8,2   | Organisation de chantier et frais généraux (5%)           | 1        | forf.  | 12 451.52     | 100.00%       | 12 451.52                    | 0.00%                | - \$          | 0.00% | 0          | 12 451.52  |
| Sous-total 1,8-Organisation de chantier                                                                                                 |                                                           |          |        |               | 100.00%       | 12 451.52                    | 0.00%                | - \$          | 0.00% | 0          | 12 451.52  |
|   |                                                           |          |        |               |               |                              |                      |               |       |            |            |
| SOUS-TOTAL - ZONE B   |                                                           |          |        |               | 100.00%       | 261 481.96                   | 0.00%                | - \$          | 0.00% | 0          | 261 481.96 |



Direction des infrastructures  
Service du génie  
996, rue de la Concorde  
Lévis (QC)  
G6W 5M6

|                                                                            |
|----------------------------------------------------------------------------|
| Nom du projet:                                                             |
| PROLONGEMENT ST-OMER rue Guillaume-Couture à ÉTIENNE DALLAIRE<br>(Phase I) |

|                                |                    |
|--------------------------------|--------------------|
| Numéro du projet<br>2016-00-16 |                    |
| Revision<br>1                  | Date<br>15-03-2016 |

| ESTIMATION PRÉLIMINAIRE   |                                                 |          |        |               |               |                              |                      |         |               |              |              |
|---|-------------------------------------------------|----------|--------|---------------|---------------|------------------------------|----------------------|---------|---------------|--------------|--------------|
| Art.<br>No   | Description                                     | Quantité | Unité  | Prix unitaire | Montant (\$)  |                              |                      |         |               |              |              |
|   |                                                 |          |        |               | Bénéficiaires | Secteur desservi de la Ville | Ensemble de la Ville |         | Montant total |              |              |
| ZONE C   |                                                 |          |        |               |               |                              |                      |         |               |              |              |
| Voirie - Éclairage, feux de circulation et enfouissement (Sur la partie de la rue Saint-Omer qui est située entre le boulevard Guillaume-Couture et le chemin des Forts) |                                                 |          |        |               |               |                              |                      |         |               |              |              |
| 1.5   | Voirie                                          |          |        |               |               |                              |                      |         |               |              |              |
| 1.5,1   | Déblai 1 ière et deuxième classe                |          |        |               |               |                              |                      |         |               |              |              |
| a.   | Guillaume-Couture/chemin des Forts              | 450      | m.lin. | 157.50        | 76.44%        | 54 180.00                    | 0                    | 23.56%  | 16 695.00     | 70 875.00    |              |
| 1.5,2   | Construction de la structure de chaussée        |          |        |               |               |                              |                      |         |               |              |              |
| a.   | Sous-fondation MG-112, 350 mm d'épaisseur       | 5 530    | m³     | 21.00         | 66.55%        | 77 280.00                    | 0                    | 33.45%  | 38 850.00     | 116 130.00   |              |
| b.   | Fondation inférieure MG-56, 225 mm d'épaisseur  | 3 098    | m³     | 39.90         | 61.99%        | 76 608.00                    | 0                    | 38.01%  | 46 982.25     | 123 590.25   |              |
| c.   | Fondation supérieure MG-20, 150 mm d'épaisseur  | 2 065    | m³     | 39.90         | 61.99%        | 51 072.00                    | 0                    | 38.01%  | 31 321.50     | 82 393.50    |              |
| 1.5,3   | Bordure de granite                              | 1 060    | m.lin. | 126.00        | 58.96%        | 78 750.00                    | 0                    | 41.04%  | 54 810.00     | 133 560.00   |              |
| 1.5,4   | Bordure de béton pour les entrées               | 135      | m.lin. | 78.75         | 100.00%       | 10 631.25                    | 0                    | 0.00%   | 0.00          | 10 631.25    |              |
| 1.5,5   | Trottoir en béton                               | 800      | m²     | 84.00         | 100.00%       | 67 200.00                    | 0                    | 0.00%   | 0.00          | 67 200.00    |              |
| 1.5,6   | Enrobé bitumineux pour raccordement des entrées | 200      | m²     | 52.50         | 0.00%         | 0.00                         | 0                    | 100.00% | 10 500.00     | 10 500.00    |              |
| 1.5,7   | En granulaire                                   | 100      | m²     | 31.50         | 0.00%         | 0.00                         | 0                    | 100.00% | 3 150.00      | 3 150.00     |              |
| 1.5,8   | Engazonnement                                   | 1 890    | m²     | 13.65         | 39.81%        | 10 271.63                    | 0                    | 60.19%  | 15 526.88     | 25 798.50    |              |
| 1.5,9   | Voirie piste cyclabe,structure de chaussée      | 558      | m.lin. | 94.50         | 100.00%       | 52 731.00                    | 0                    | 0.00%   | 0.00          | 52 731.00    |              |
| 1.5,10   | Pavage piste cyclabe                            | 170      | t.m.   | 157.50        | 100.00%       | 26 775.00                    | 0                    | 0.00%   | 0.00          | 26 775.00    |              |
| 1.5,11   | Drain de voirie                                 | 1 100    | m.lin. | 42.00         | 76.44%        | 35 317.33                    | 0                    | 23.56%  | 10 882.67     | 46 200.00    |              |
| 1.5,12   | Enrobé bitumineux                               |          |        |               |               |                              |                      |         |               |              |              |
| a.   | Couche de base, ESG-14 250 kg/m.ca.), 70 mm     | 400      | t.m.   | 105.00        | 76.44%        | 32 106.67                    | 0                    | 23.56%  | 9 893.33      | 42 000.00    |              |
| b.   | Couche de surface, ESG-10 125 kg/m.ca.), 40 mm, | 240      | t.m.   | 105.00        | 76.44%        | 19 264.00                    | 0                    | 23.56%  | 5 936.00      | 25 200.00    |              |
| 1.5,13   | Divers travaux de voirie                        |          |        |               |               |                              |                      |         |               |              |              |
| a.   | Trait de scie                                   | 60       | m.lin. | 4.20          | 76.44%        | 192.64                       | 0                    | 23.56%  | 59.36         | 252.00       |              |
| b.   | Planage sur 50 mm d'épaisseur                   | 85       | m²     | 31.50         | 76.44%        | 2 046.80                     | 0                    | 23.56%  | 630.70        | 2 677.50     |              |
| c.   | Marquage de chaussée                            | 1        | forf.  | 4 200.00      | 76.44%        | 3 210.67                     | 0                    | 23.56%  | 989.33        | 4 200.00     |              |
| 1.5,14   | Gain de vie utile du pavage                     | 1        | forf.  | 61 579.00     |               | (61 579.00)                  | 0                    |         | 61 579.00     | 0.00         |              |
| Sous-total 1,5-Voirie   |                                                 |          |        |               | 63.52%        | 536 057.98                   | 0.00%                | 0       | 36.48%        | 307 806.02   | 843 864.00   |
| 1.6   | Éclairage, feux de circulation et enfouissement |          |        |               |               |                              |                      |         |               |              |              |
| 1.6,1   | Lampadaire global                               | 22       | unité  | 7 350.00      | 50.00%        | 80 850.00                    |                      | 50.00%  | 80 850.00     | 161 700.00   |              |
| 1.6,2   | Électricité et télécoms conduits souterrains    | 1        | forf.  | 945 000.00    | 0.00%         | 0.00                         |                      | 100.00% | 945 000.00    | 945 000.00   |              |
| 1.6,3   | Feux de circulation                             | 0.5      | unité  | 157 500.00    | 100.00%       | 78 750.00                    |                      | 0.00%   | 0.00          | 78 750.00    |              |
| Sous-total 1,6-Éclairage et feux de circulation   |                                                 |          |        |               | 13.46%        | 159 600.00                   | 0.00%                | 0       | 86.54%        | 1 025 850.00 | 1 185 450.00 |
| 1.8   | Organisation de chantier                        |          |        |               |               |                              |                      |         |               |              |              |
| 1.8,3   | Organisation de chantier et frais généraux (5%) | 1        | forf.  | 101 465.70    | 34.28%        | 34 782.90                    | 0.00%                | 0       | 65.72%        | 66 682.80    | 101 465.70   |
| Sous-total 1,8-Organisation de chantier   |                                                 |          |        |               | 34.28%        | 34 782.90                    | 0.00%                | 0       | 65.72%        | 66 682.80    | 101 465.70   |
|   |                                                 |          |        |               |               |                              |                      |         |               |              |              |
| SOUS-TOTAL - ZONE C   |                                                 |          |        |               | 34.28%        | 730 440.88                   | 0.00%                | 0       | 65.72%        | 1 400 338.82 | 2 130 779.70 |



Direction des infrastructures  
Service du génie  
996, rue de la Concorde  
Lévis (QC)  
G6W 5M6

|                                                                            |
|----------------------------------------------------------------------------|
| Nom du projet:                                                             |
| PROLONGEMENT ST-OMER rue Guillaume-Couture à ÉTIENNE DALLAIRE<br>(Phase I) |

|                  |            |
|------------------|------------|
| Numéro du projet |            |
| 2016-00-16       |            |
| Revision         | Date       |
| 1                | 15-03-2016 |

| ESTIMATION PRÉLIMINAIRE   |                                                         |          |        |               |               |                              |                      |               |            |              |
|---|---------------------------------------------------------|----------|--------|---------------|---------------|------------------------------|----------------------|---------------|------------|--------------|
| Art. No   | Description                                             | Quantité | Unité  | Prix unitaire | Montant (\$)  |                              |                      |               |            |              |
|   |                                                         |          |        |               | Bénéficiaires | Secteur desservi de la Ville | Ensemble de la Ville | Montant total |            |              |
| ZONE D   |                                                         |          |        |               |               |                              |                      |               |            |              |
| Égout pluvial retention- Voirie - Éclairage et feux de circulation (du chemin des Forts au boulevard Étienne-Dallaire et amorce du boulevard Étienne-Dallaire) |                                                         |          |        |               |               |                              |                      |               |            |              |
| 1.3   | Égout pluvial - rétention                               |          |        |               |               |                              |                      |               |            |              |
| 1.3,4   | Fourniture et installation de conduites d'égout pluvial |          |        |               |               |                              |                      |               |            |              |
| a.   | 450 mmø                                                 | 860      | m.lin. | 105.00        | 97.67%        | 88 200.00                    |                      | 2.33%         | 2 100.00   | 90 300.00    |
| b.   | 600 mmø                                                 | 250      | m.lin. | 126.00        | 100.00%       | 31 500.00                    |                      | 0.00%         | 0.00       | 31 500.00    |
| c.   | 750 mmø                                                 | 160      | m.lin. | 157.50        | 80.00%        | 20 160.00                    |                      | 20.00%        | 5 040.00   | 25 200.00    |
| 1.3,5   | Fourniture et installation de regards d'égout pluvial   |          |        |               |               |                              |                      |               |            |              |
| a.   | préfabriqué 900 mmø                                     | 10       | unité  | 4 200.00      | 100.00%       | 42 000.00                    |                      | 0.00%         | 0.00       | 42 000.00    |
| b.   | préfabriqué 1200 mmø                                    | 3        | unité  | 4 725.00      | 100.00%       | 14 175.00                    |                      | 0.00%         | 0.00       | 14 175.00    |
| c.   | préfabriqué 1500 mmø                                    | 2        | unité  | 5 775.00      | 81.82%        | 9 450.00                     |                      | 18.18%        | 2 100.00   | 11 550.00    |
| 1.3,6   | Buse                                                    | 1        | unité  | 1 050.00      | 0.00%         | 0.00                         |                      | 100.00%       | 1 050.00   | 1 050.00     |
| 1.3,7   | Puisard de béton préfabriqué 600 mmø(béton)             | 35       | unité  | 2 625.00      | 100.00%       | 91 875.00                    |                      | 0.00%         | 0.00       | 91 875.00    |
| 1.3,8   | Fossé                                                   | 1        | forf.  | 22 600.00     | 100.00%       | 22 600.00                    |                      | 0.00%         | 0.00       | 22 600.00    |
| 1.3,9   | Branchement d'égout pluvial                             |          |        |               |               |                              |                      |               |            |              |
| a.   | 300 mmf incluant pose d'un bouchon                      | 20       | unité  | 1 417.50      | 100.00%       | 28 350.00                    |                      | 0.00%         | 0.00       | 28 350.00    |
| Sous-total 1,3-Égout pluvial   |                                                         |          |        |               | 97.13%        | 348 310.00                   | 0.00%                | 0             | 2.87%      | 10 290.00    |
| 1.7   | Excavation remblai                                      |          |        |               |               |                              |                      |               |            |              |
| 1.7,8   | De conduites pluviale                                   | 1 250    | m.l.   | 262.50        | 100.00%       | 328 125.00                   |                      | 0.00%         | 0.00       | 328 125.00   |
| Sous-total 1,7- Excavation remblai   |                                                         |          |        |               | 100.00%       | 328 125.00                   | 0.00%                | 0             | 0.00%      | 328 125.00   |
| 1.5   | Voirie                                                  |          |        |               |               |                              |                      |               |            |              |
| 1.5,15   | Déboisement et enlèvement des souches(33 m)             | 300      | m.lin. | 105.00        | 100.00%       | 31 500.00                    |                      | 0.00%         | 0.00       | 31 500.00    |
| 1.5,16   | Chemin d'accès( 10 m)                                   | 700      | m.lin. | 84.00         | 100.00%       | 58 800.00                    |                      | 0.00%         | 0.00       | 58 800.00    |
| 1.5,17   | Déblai 1 ière et deuxième classe                        |          |        |               |               |                              |                      |               |            |              |
| a.   | Chemin des Forts/Étienne-Dallaire                       | 750      | m.lin. | 105.00        | 74.67%        | 58 800.00                    |                      | 25.33%        | 19 950.00  | 78 750.00    |
| 1.5,18   | Construction de la structure de chaussée                |          |        |               |               |                              |                      |               |            |              |
| a.   | Sous-fondation MG-112, 350 mm d'épaisseur               | 7 725    | m³     | 21.00         | 77.15%        | 125 160.00                   |                      | 22.85%        | 37 065.00  | 162 225.00   |
| b.   | Fondation inférieure MG-56, 225 mm d'épaisseur          | 3 969    | m³     | 39.90         | 76.60%        | 121 296.00                   |                      | 23.40%        | 37 057.13  | 158 353.13   |
| c.   | Fondation supérieure MG-20, 150 mm d'épaisseur          | 2 613    | m³     | 39.90         | 76.56%        | 79 800.00                    |                      | 23.44%        | 24 438.75  | 104 238.75   |
| 1.5,19   | Bordure de granite                                      | 1 690    | m.lin. | 126.00        | 91.53%        | 194 906.25                   |                      | 8.47%         | 18 033.75  | 212 940.00   |
| 1.5,20   | Trottoir en béton                                       | 2 645    | m²     | 84.00         | 49.15%        | 109 200.00                   |                      | 50.85%        | 112 980.00 | 222 180.00   |
| 1.5,21   | Musoir en granite terre-plein                           | 14       | unité  | 840.00        | 0.00%         | 0.00                         |                      | 100.00%       | 11 760.00  | 11 760.00    |
| 1.5,22   | Engazonnement                                           | 7 700    | m²     | 13.65         | 31.36%        | 32 964.75                    |                      | 68.64%        | 72 140.25  | 105 105.00   |
| 1.5,23   | Voirie piste cyclabe,stucture de chaussée               | 710      | m.lin. | 94.50         | 94.37%        | 63 315.00                    |                      | 5.63%         | 3 780.00   | 67 095.00    |
| 1.5,24   | Pavage piste cyclabe                                    | 270      | t.m.   | 157.50        | 100.00%       | 42 525.00                    |                      | 0.00%         | 0.00       | 42 525.00    |
| 1.5,25   | Drain de voirie                                         | 1 750    | m.lin. | 42.00         | 100.00%       | 73 500.00                    |                      | 0.00%         | 0.00       | 73 500.00    |
| 1.5,26   | Enrobé bitumineux                                       |          |        |               |               |                              |                      |               |            |              |
| a.   | Couche de base, ESG-14 250 kg/m.ca.), 70 mm             | 655      | t.m.   | 105.00        | 93.33%        | 64 190.00                    |                      | 6.67%         | 4 585.00   | 68 775.00    |
| b.   | Couche de surface, ESG-10 125 kg/m.ca.), 40 mm,         | 380      | t.m.   | 105.00        | 93.33%        | 37 240.00                    |                      | 6.67%         | 2 660.00   | 39 900.00    |
| 1.5,27   | Divers travaux de voirie                                |          |        |               |               |                              |                      |               |            |              |
| a.   | Trait de scie                                           | 100      | m.lin. | 4.20          | 95.89%        | 402.74                       |                      | 4.11%         | 17.26      | 420.00       |
| b.   | Planage sur 50 mm d'épaisseur                           | 135      | m²     | 31.50         | 95.89%        | 4 066.12                     |                      | 4.11%         | 174.26     | 4 240.38     |
| c.   | Marquage de chaussée                                    | 1.00     | forf.  | 7 350.00      | 95.89%        | 7 047.95                     |                      | 4.11%         | 302.05     | 7 350.00     |
| Sous-total 1,5-Voirie   |                                                         |          |        |               | 76.21%        | 1 104 713.81                 | 0.00%                | 0             | 23.79%     | 344 943.45   |
| 1.6   | Éclairage et feux de circulation                        |          |        |               |               |                              |                      |               |            |              |
| 1.6,4   | Lampadaire global                                       | 34       | unité  | 7 350.00      | 50.00%        | 123 677.88                   |                      | 50.00%        | 123 677.88 | 247 355.77   |
| 1.6,5   | Feux de circulation                                     | 2.5      | unité  | 157 500.00    | 100.00%       | 393 750.00                   |                      | 0.00%         | 0.00       | 393 750.00   |
| Sous-total 1,6-Éclairage et feux de circulation   |                                                         |          |        |               | 80.71%        | 517 427.88                   | 0.00%                | 0             | 19.29%     | 123 677.88   |
| 1.8   | Organisation de chantier                                |          |        |               |               |                              |                      |               |            |              |
| 1.8,4   | Organisation de chantier et frais généraux (5%)         | 1        | forf.  | 138 874.40    | 82.76%        | 114 928.83                   | 0.00%                | 0             | 17.24%     | 23 945.57    |
| Sous-total 1,8-Organisation de chantier   |                                                         |          |        |               | 82.76%        | 114 928.83                   | 0.00%                | 0             | 17.24%     | 23 945.57    |
|   |                                                         |          |        |               |               |                              |                      |               |            |              |
| SOUS-TOTAL - ZONE D   |                                                         |          |        |               | 82.76%        | 2 413 505.53                 | 0.00%                | 0             | 17.24%     | 502 856.90   |
|   |                                                         |          |        |               |               |                              |                      |               |            | 2 916 362.43 |




Direction des infrastructures  
Service du génie  
996, rue de la Concorde  
Lévis (QC)  
G6W 5M6

|                                                                            |
|----------------------------------------------------------------------------|
| Nom du projet:                                                             |
| PROLONGEMENT ST-OMER rue Guillaume-Couture à ÉTIENNE DALLAIRE<br>(Phase I) |


|                                |                    |
|--------------------------------|--------------------|
| Numéro du projet<br>2016-00-16 |                    |
| Revision<br>1                  | Date<br>15-03-2016 |

| ESTIMATION PRÉLIMINAIRE   |                                                 |          |        |               |               |                              |                      |               |       |           |
|---|-------------------------------------------------|----------|--------|---------------|---------------|------------------------------|----------------------|---------------|-------|-----------|
| Art.<br>No   | Description                                     | Quantité | Unité  | Prix unitaire | Montant (\$)  |                              |                      |               |       |           |
|   |                                                 |          |        |               | Bénéficiaires | Secteur desservi de la Ville | Ensemble de la Ville | Montant total |       |           |
| ZONE E   |                                                 |          |        |               |               |                              |                      |               |       |           |
| Eau potable - Égout sanitaire - Égout pluvial ( Branchements de services pour le lot 4 203 907 aux conduites d'aqueduc et d'égouts existantes situées dans la partie de la rue Saint-Omer où seront effectués des travaux en front de ce lot et du lot 4 207 767) |                                                 |          |        |               |               |                              |                      |               |       |           |
| 1.1   | Eau potable                                     |          |        |               |               |                              |                      |               |       |           |
| 1.1.11   | Branchement d'aqueduc                           |          |        |               |               |                              |                      |               |       |           |
| a.   | 50mmø                                           | 2        | unité  | 3 150.00      | 100.00%       | 6 300.00                     | 0.00%                | 0.00          | 0.00% | 6 300.00  |
| Sous-total 1,1-Eau potable   |                                                 |          |        |               | 100.00%       | 6 300.00                     | 0.00%                | 0.00          | 0.00% | 6 300.00  |
| 1.2   | Égout sanitaire                                 |          |        |               |               |                              |                      |               |       |           |
| 1.2.7   | Branchement d'égout sanitaire                   |          |        |               |               |                              |                      |               |       |           |
| 1.2.8   | 250 mmø                                         | 2        | unité  | 1 417.50      | 100.00%       | 2 835.00                     | 0.00%                | 0.00          | 0.00% | 2 835.00  |
| Sous-total 1,2-Égout sanitaire   |                                                 |          |        |               | 100.00%       | 2 835.00                     | 0.00%                | 0.00          | 0.00% | 2 835.00  |
| 1.3   | Égout pluvial - rétention                       |          |        |               |               |                              |                      |               |       |           |
| 1.3.10   | Branchement d'égout pluvial                     |          |        |               |               |                              |                      |               |       |           |
| a.   | 300 mmø incluant pose d'un bouchon              | 1        | unité  | 1 417.50      | 100.00%       | 1 417.50                     |                      | 0.00%         | 0.00% | 1 417.50  |
| Sous-total 1,3-Égout pluvial - rétention   |                                                 |          |        |               | 100.00%       | 1 417.50                     | 0.00%                | 0.00          | 0.00% | 1 417.50  |
| 1.7   | Excavation remblai                              |          |        |               |               |                              |                      |               |       |           |
| 1.7.9   | Excavation de tranchée 1ère et deuxième classe  |          |        |               |               |                              |                      |               |       |           |
| 1.7.10   | Une conduite d'aqueduc                          | 20       | m.lin. | 262.50        | 100.00%       | 5 250.00                     | 0.00%                | 0.00          | 0.00% | 5 250.00  |
| 1.7.11   | Une conduite égout sanitaire                    | 20       | m.lin. | 315.00        | 100.00%       | 6 300.00                     | 0.00%                | 0.00          | 0.00% | 6 300.00  |
| 1.7.12   | Une conduites pluvial                           | 10       | m.lin. | 315.00        | 100.00%       | 3 150.00                     | 0.00%                | 0.00          | 0.00% | 3 150.00  |
| Sous-total 1,7-Excavation remblai   |                                                 |          |        |               | 100.00%       | 14 700.00                    | 0.00%                | 0.00          | 0.00% | 14 700.00 |
| 1.8   | Organisation de chantier                        |          |        |               |               |                              |                      |               |       |           |
| 1.8.5   | Organisation de chantier et frais généraux (5%) | 1        | forf.  | 1 262.63      | 100.00%       | 1 262.63                     | 0.00%                | 0.00          | 0.00% | 1 262.63  |
| Sous-total 1,8-Organisation de chantier   |                                                 |          |        |               | 100.00%       | 1 262.63                     | 0.00%                | 0.00          | 0.00% | 1 262.63  |
|   |                                                 |          |        |               |               |                              |                      |               |       |           |
| SOUS-TOTAL - ZONE E   |                                                 |          |        |               | 100.00%       | 26 515.13                    | 0.00%                | 0.00          | 0.00% | 26 515.13 |

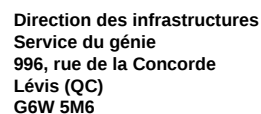

|                  |              |
|------------------|--------------|
| Numéro du projet |              |
| 2016-00-16       |              |
| Revision         | Date         |
| 1                | 15 mars 2016 |

| SOMMAIRE ESTIMATION DES COÛTS |                                                 |               |            |              |              |           |                        |                |               |
|-------------------------------|-------------------------------------------------|---------------|------------|--------------|--------------|-----------|------------------------|----------------|---------------|
| Art. No                       | Description                                     | Montant (\$)  |            |              |              |           |                        |                |               |
|                               |                                                 | Bénéficiaires |            |              |              |           | Secteur desservi ville | Ensemble ville | Montant total |
|                               |                                                 | Zone A        | Zone B     | Zone C       | Zone D       | Zone E    |                        |                |               |
| 1.0                           | Travaux selon les estimations                   |               |            |              |              |           |                        |                |               |
| 1.1                           | Eau potable                                     | 337 417.50    |            |              |              | 6 300.00  | 94 080.00              |                | 437 797.50    |
| 1.2                           | Égout sanitaire                                 | 177 082.50    |            |              |              | 2 835.00  | 0.00                   |                | 179 917.50    |
| 1.3                           | Égout pluvial                                   |               | 126 180.44 |              | 348 310.00   | 1 417.50  |                        | 10 290.00      | 486 197.94    |
| 1.5                           | Voirie                                          |               |            | 536 057.98   | 1 104 713.81 |           |                        | 652 749.47     | 2 293 521.26  |
| 1.6                           | Éclairage, feux de circulation et enfouissement |               |            | 159 600.00   | 517 427.88   |           |                        | 1 149 527.88   | 1 826 555.77  |
| 1.7                           | Excavation et remblai                           | 506 625.00    | 122 850.00 |              | 328 125.00   | 14 700.00 | 0.00                   | 0.00           | 972 300.00    |
| 1.8                           | Organisation de chantier                        | 51 056.25     | 12 451.52  | 34 782.90    | 114 928.83   | 1 262.63  | 4 704.00               | 90 628.37      | 309 814.50    |
|                               | Sous-total                                      | 1 072 181.25  | 261 481.96 | 730 440.88   | 2 413 505.53 | 26 515.13 | 98 784.00              | 1 903 195.72   | 6 506 104.46  |
| 2.0                           | Imprévus et frais connexes (15%)                | 160 827.19    | 39 222.29  | 109 566.13   | 362 025.83   | 3 977.27  | 14 817.60              | 285 479.36     | 975 915.67    |
| 3.0                           | Honoraires professionnels (10%)                 | 123 300.84    | 30 070.43  | 84 000.70    | 277 553.14   | 3 049.24  | 11 360.16              | 218 867.51     | 748 202.01    |
| 4.0                           | Acquisition de terrains                         |               |            |              |              |           |                        |                |               |
| 4.1                           | Partie du lot 3 106 628                         |               |            |              | 27 454.00    |           |                        |                | 27 454.00     |
| 4.2                           | Partie du lot 2 431 503                         |               |            |              | 22 126.00    |           |                        |                | 22 126.00     |
| 4.3                           | Partie du lot 2 660 532                         |               |            |              |              |           |                        | 72 800.00      | 72 800.00     |
| 4.4                           | Partie du lot 2 431 510                         |               |            |              |              |           |                        | 480.00         | 480.00        |
|                               | Honoraires professionnels acquisitions          |               |            |              | 4 417.74     |           |                        | 5 382.26       | 9 800.00      |
|                               | Sous-total                                      | 1 356 309.28  | 330 774.68 | 924 007.71   | 3 107 082.23 | 33 541.63 | 124 961.76             | 2 486 204.85   | 8 362 882.15  |
|                               | Taxes nettes (4,9875%) 2016                     | 67 645.93     | 16 497.39  | 46 084.88    | 154 965.73   | 1 672.89  | 6 232.47               | 123 999.47     | 417 098.75    |
|                               | Frais de financement (5%)                       | 71 197.76     | 17 363.60  | 48 504.63    | 163 102.40   | 1 760.73  | 6 559.71               | 130 510.22     | 438 999.04    |
|                               | TOTAL                                           | 1 495 152.97  | 364 635.67 | 1 018 597.23 | 3 425 150.36 | 36 975.25 | 137 753.94             | 2 740 714.53   | 9 218 979.94  |
|                               | Répartition totale en %                         | 16.22%        | 3.96%      | 11.05%       | 37.15%       | 0.40%     | 1.49%                  | 29.73%         | 100.00%       |
|                               | Grand total arrondi à                           | 9 219 000 \$  |            |              |              |           |                        |                |               |

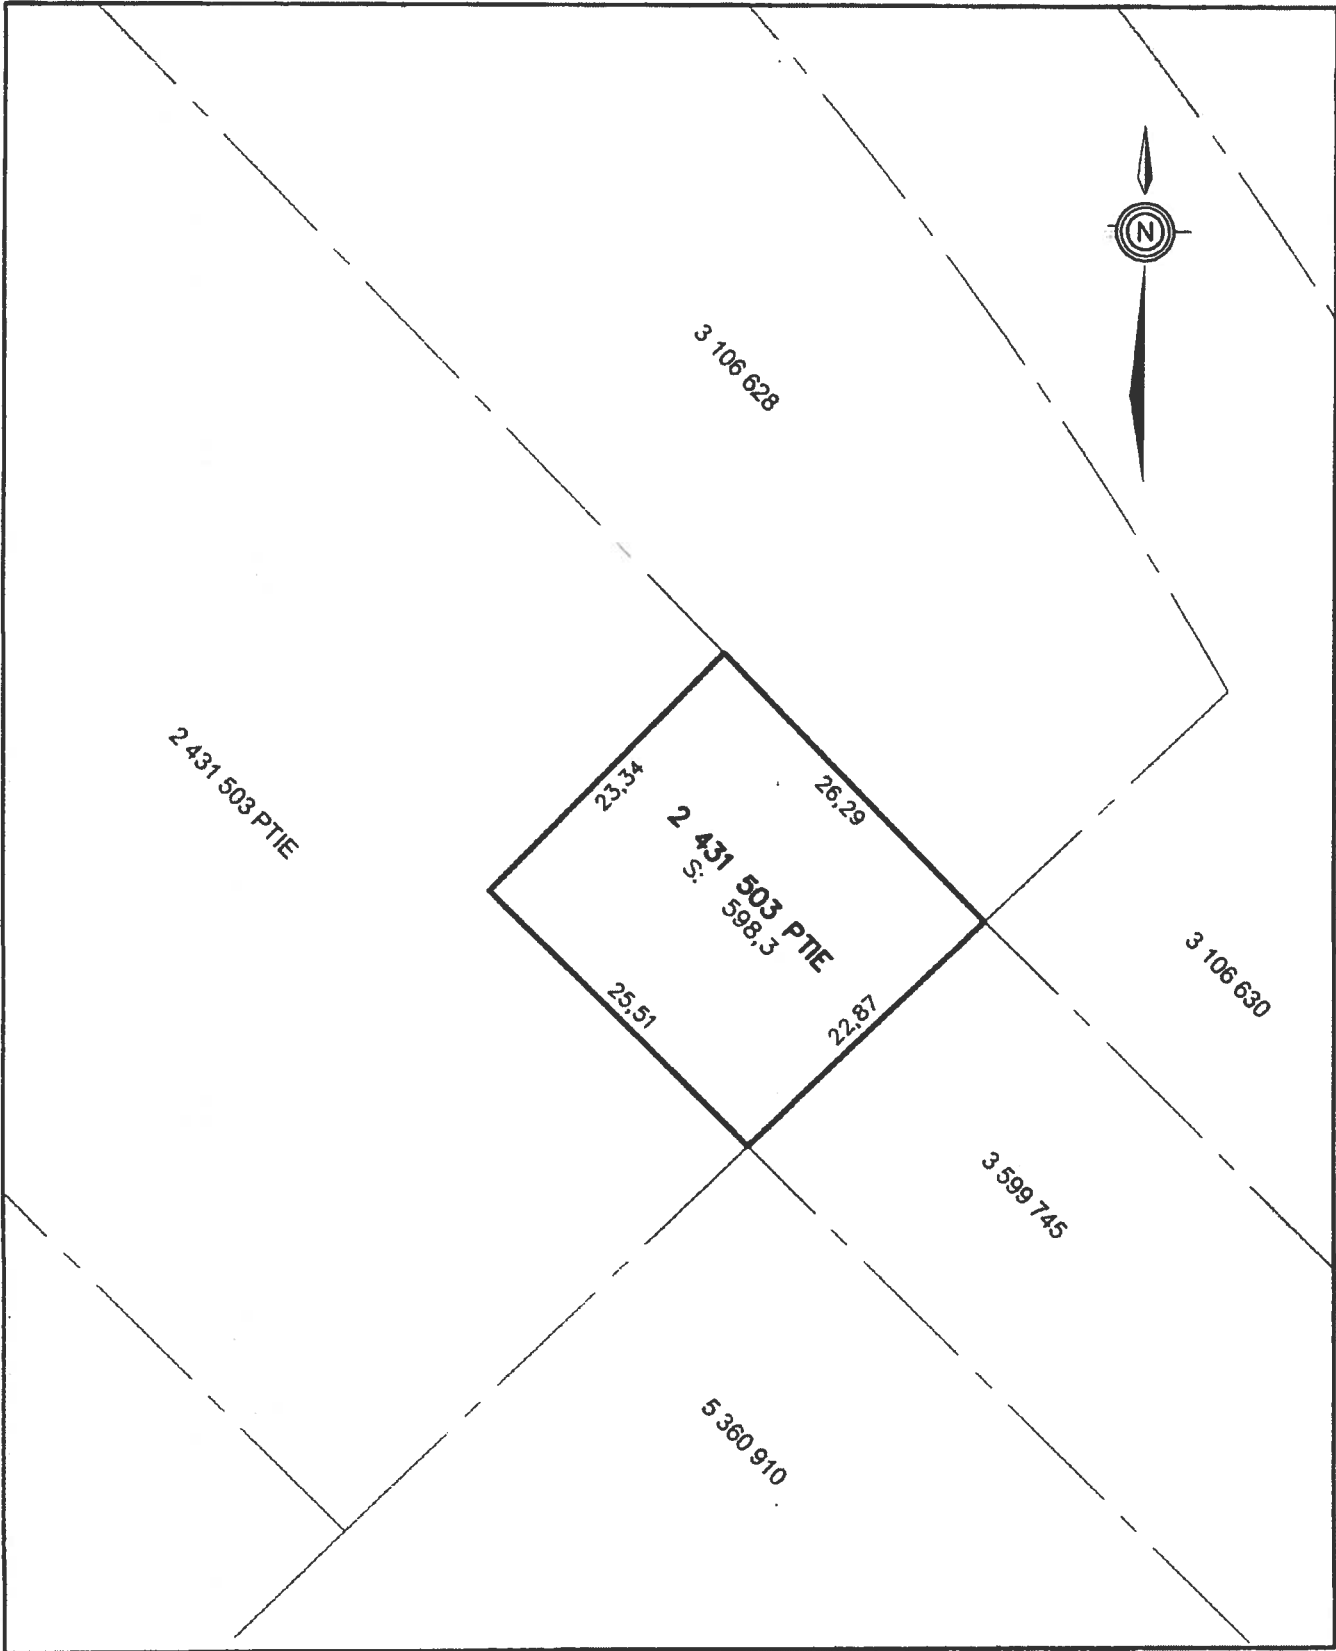

Notes: Les limites de propriétés proviennent de compilations cadastrales, aucun contrôle terrain et analyse foncière n'ont été réalisés.  
Les mesures indiquées sur ce document sont en mètres (St).

PLAN PROJET

Objet: Annexe B pour le règlement d'emprunt  
Lot (s): Une partie de lot 2 431 503  
Cadastre: Du Québec  
Circonscription foncière: Lévis  
Municipalité: Ville de Lévis  
Arrondissement: Desjardins  
Échelle: 1 : 500



DIRECTION DES TECHNOLOGIES  
DE L'INFORMATION  
DIVISION GÉOMATIQUE  
795, boul. Alphonse-Desjardins  
Lévis (Québec) G6V 5T4

Signé à Lévis, le 9 mars 2016

Par

SÉBASTIEN ROY a-g

Vraie copie de l'original

Émise le:


9 mars 2016

Par

Arpenteur-géomètre

Dossier: 16304

Minute: 311

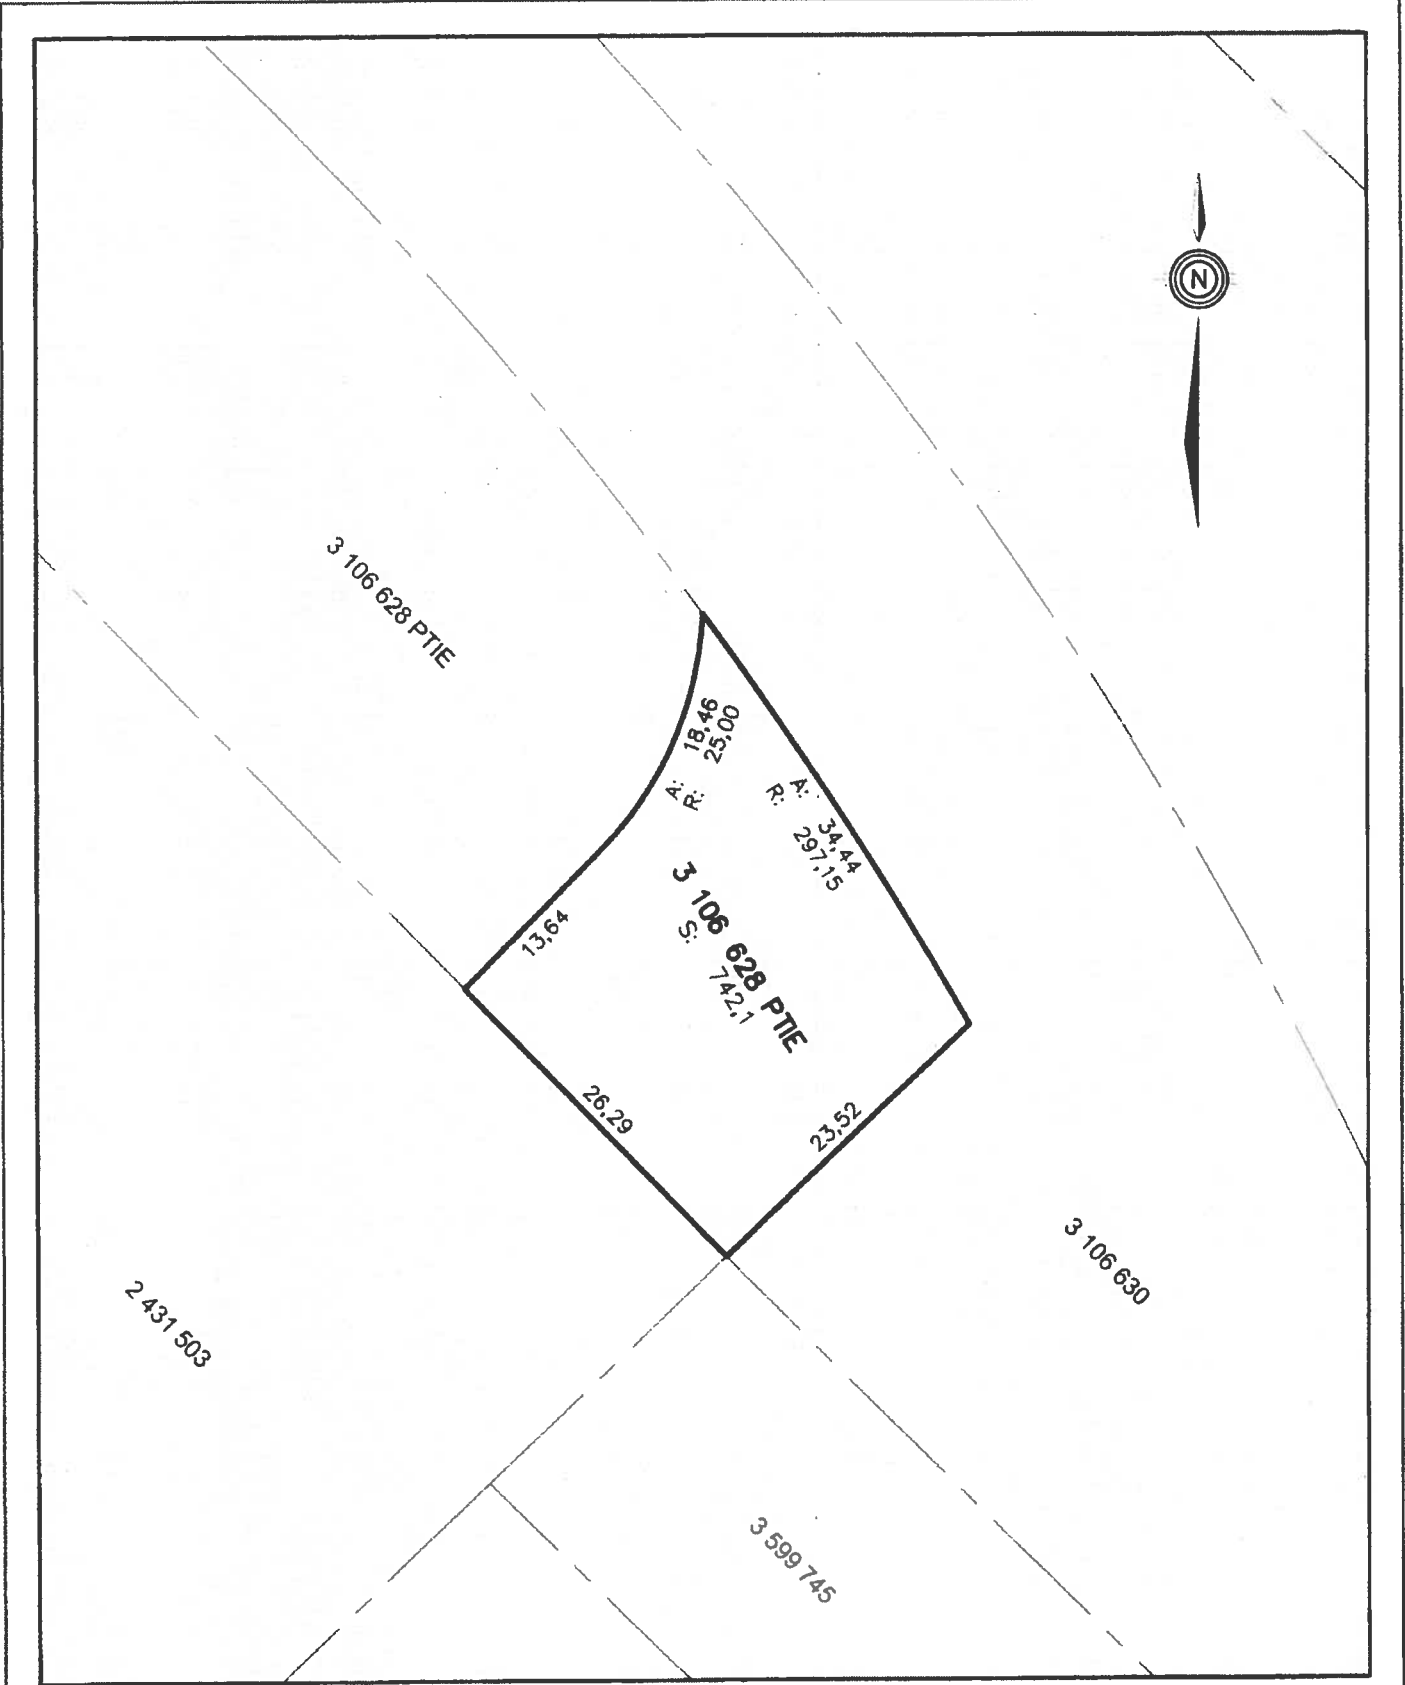

Notes: Les limites de propriétés proviennent de compilations cadastrales, aucun contrôle terrain et analyse foncière n'ont été réalisés.  
Les mesures indiquées sur ce document sont en mètres (Si).

PLAN PROJET


Objet: Annexe B pour le règlement d'emprunt  
Lot (s): Une partie de lot 3 106 628  
Cadastre: Du Québec  
Circonscription foncière: Lévis  
Municipalité: Ville de Lévis  
Arrondissement: Desjardins  
Échelle: 1 : 500




DIRECTION DES TECHNOLOGIES  
DE L'INFORMATION  
DIVISION GÉOMATIQUE  
795, boul. Alphonse-Desjardins  
Lévis (Québec) G6V 5T4

Signé à Lévis, le 9 mars 2016

Par:   
SÉBASTIEN ROY a.-g.

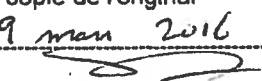Vraie copie de l'original  
Émise le: 9 mars 2016  
Par:   
Arpenteur-géomètre

Dossier: 16305  
Minute: 312

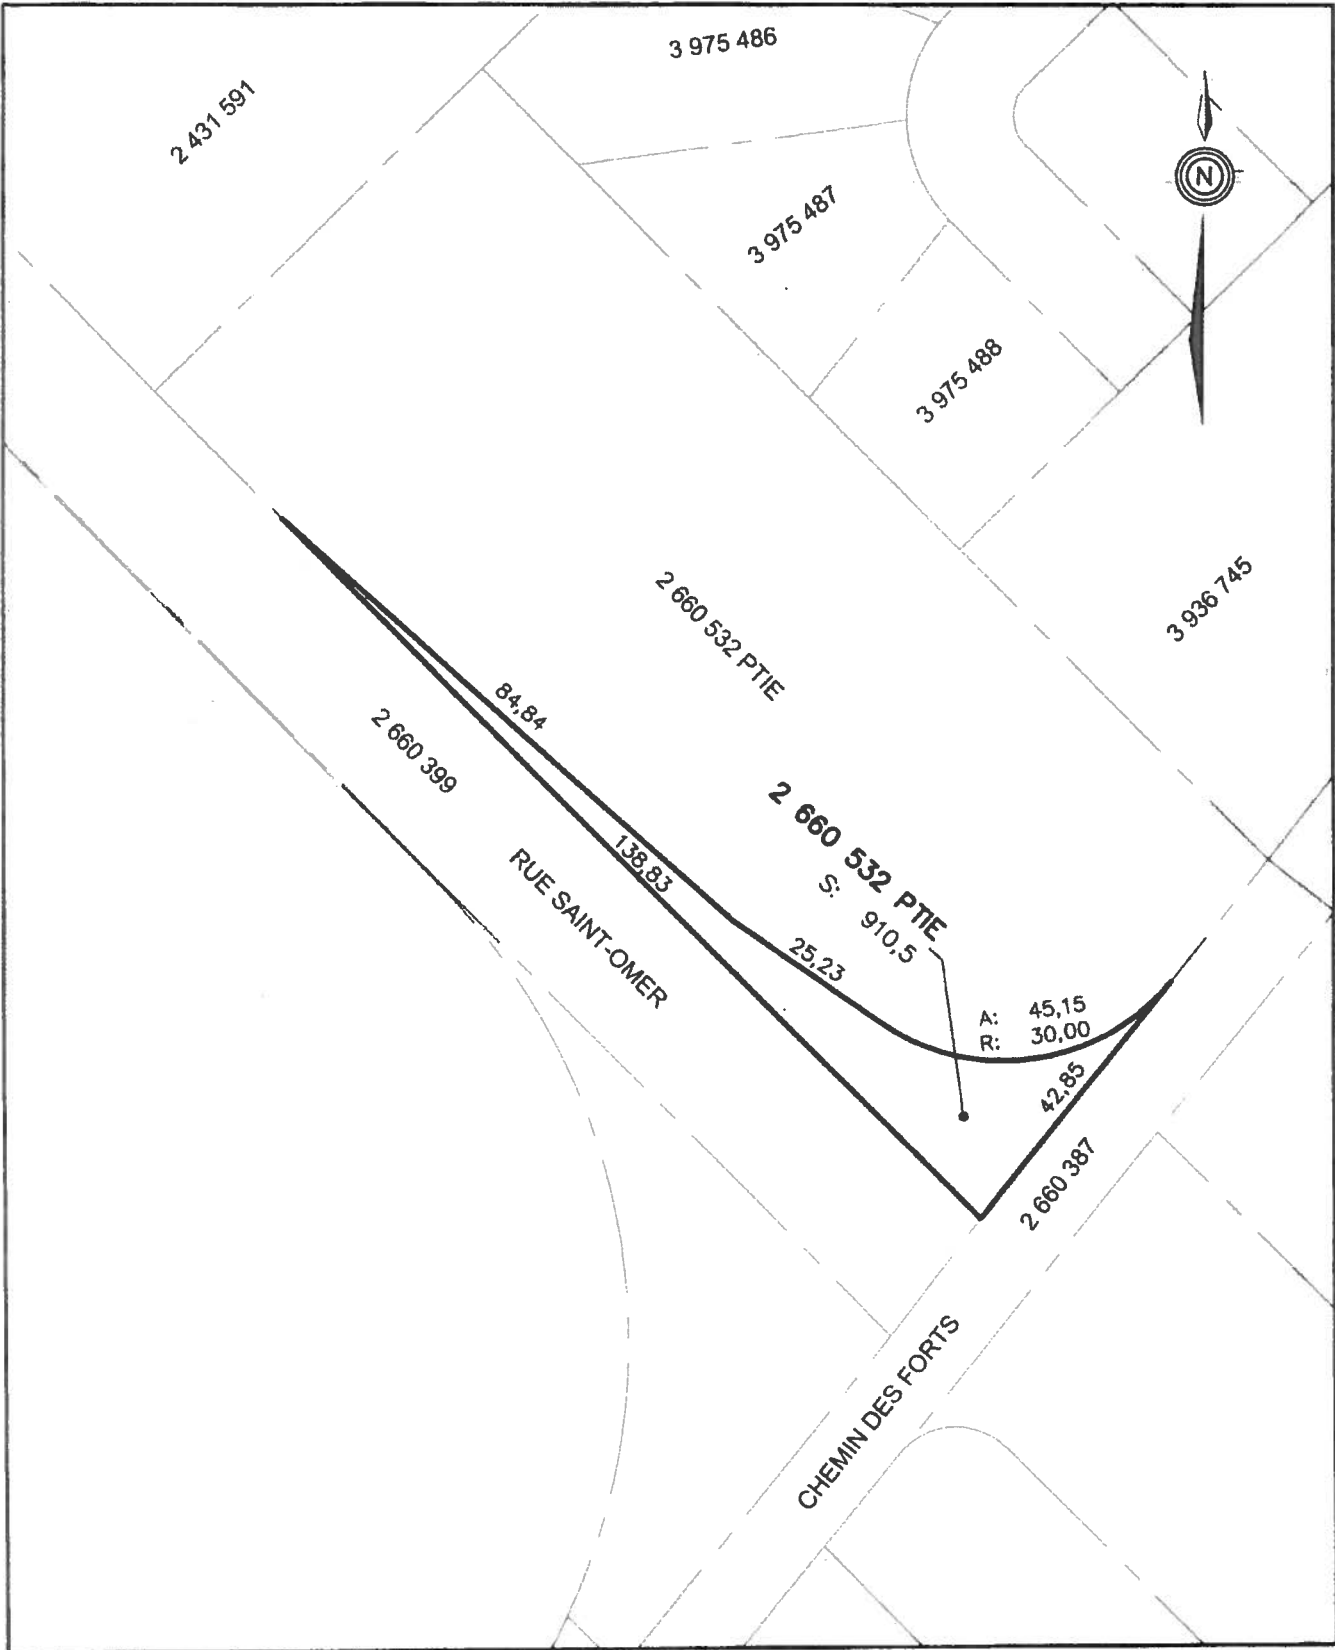

Notes: Les limites de propriétés proviennent de compilations cadastrales, aucun contrôle terrain et analyse foncière n'ont été réalisés.  
Les mesures indiquées sur ce document sont en mètres (SI).

PLAN PROJET

Objet: Annexe B pour le règlement d'emprunt  
Lot (s): Une partie de lot 2 660 532  
Cadastre: Du Québec  
Circonscription foncière: Lévis  
Municipalité: Ville de Lévis  
Arrondissement: Desjardins  
Échelle: 1 : 1 000



DIRECTION DES TECHNOLOGIES  
DE L'INFORMATION  
DIVISION GÉOMATIQUE  
795, boul. Alphonse-Desjardins  
Lévis (Québec) G6V 5T4

Signé à Lévis, le 9 mars 2016

Par:

SÉBASTIEN ROY a.g.

Vraie copie de l'original

Émise le:


9 mars 2016

Par:

Arpenteur-géomètre

Dossier: 16306

Minute: 313

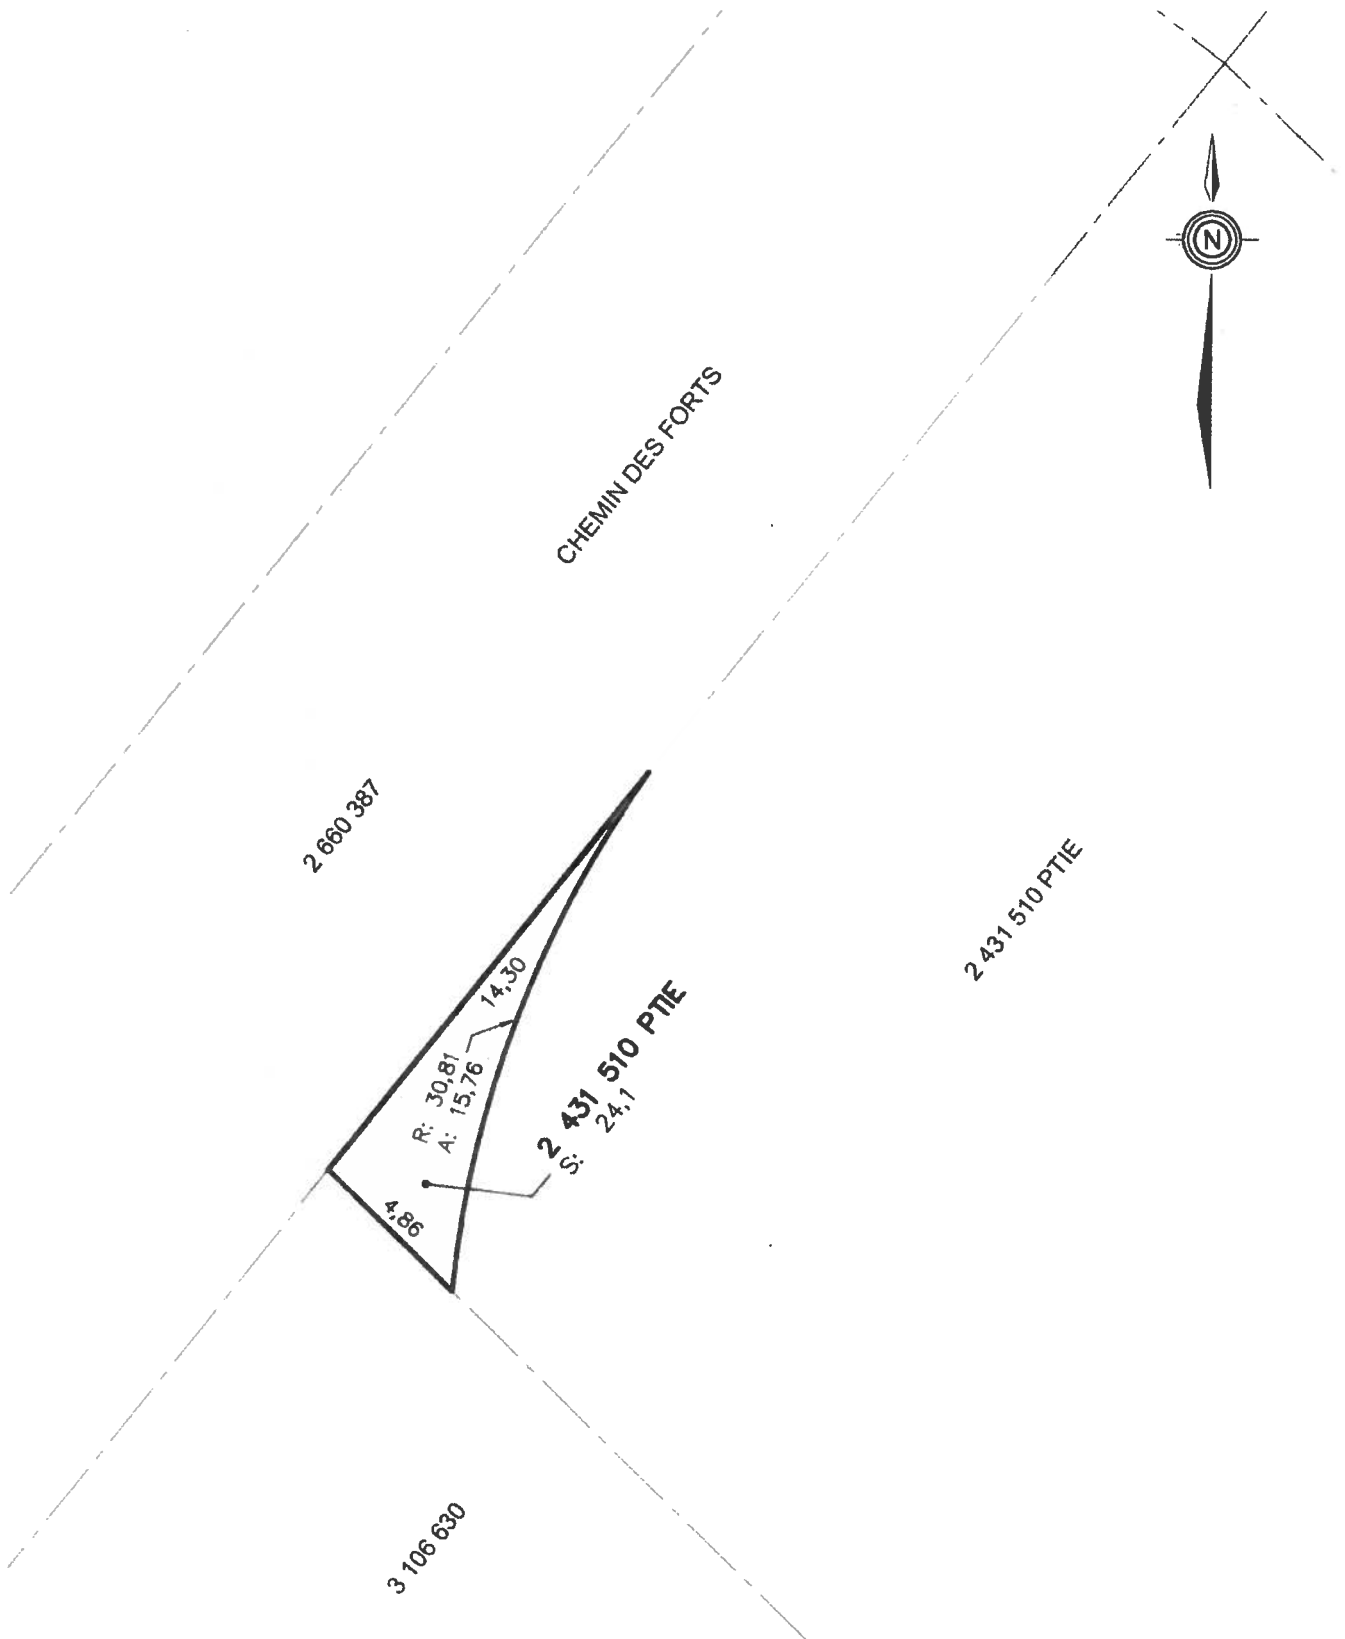

Notes: Les limites de propriétés proviennent de compilations cadastrales,  
aucun contrôle terrain et analyse foncière n'ont été réalisés.  
Les mesures indiquées sur ce document sont en mètres (SI).

## PLAN PROJET

Objet: Annexe B pour le règlement d'emprunt  
Lot (s): Une partie de lot 2 431 510  
Cadastre: Du Québec  
Circonscription foncière: Lévis  
Municipalité: Ville de Lévis  
Arrondissement: Desjardins  
Échelle: 1 : 200



**DIRECTION DES TECHNOLOGIES  
DE L'INFORMATION  
DIVISION GÉOMATIQUE**  
795, boul. Alphonse-Desjardins  
Lévis (Québec) G6V 5T4

Signé à Lévis, le 9 mars 2016

Par:

SÉBASTIEN ROY a.-g.

**Vraie copie de l'original**



Émise le:

Par.

## Arpenteur-géomètre

Dossier: 16307

Minute: 314

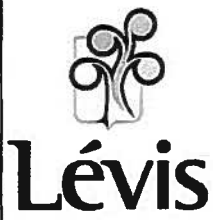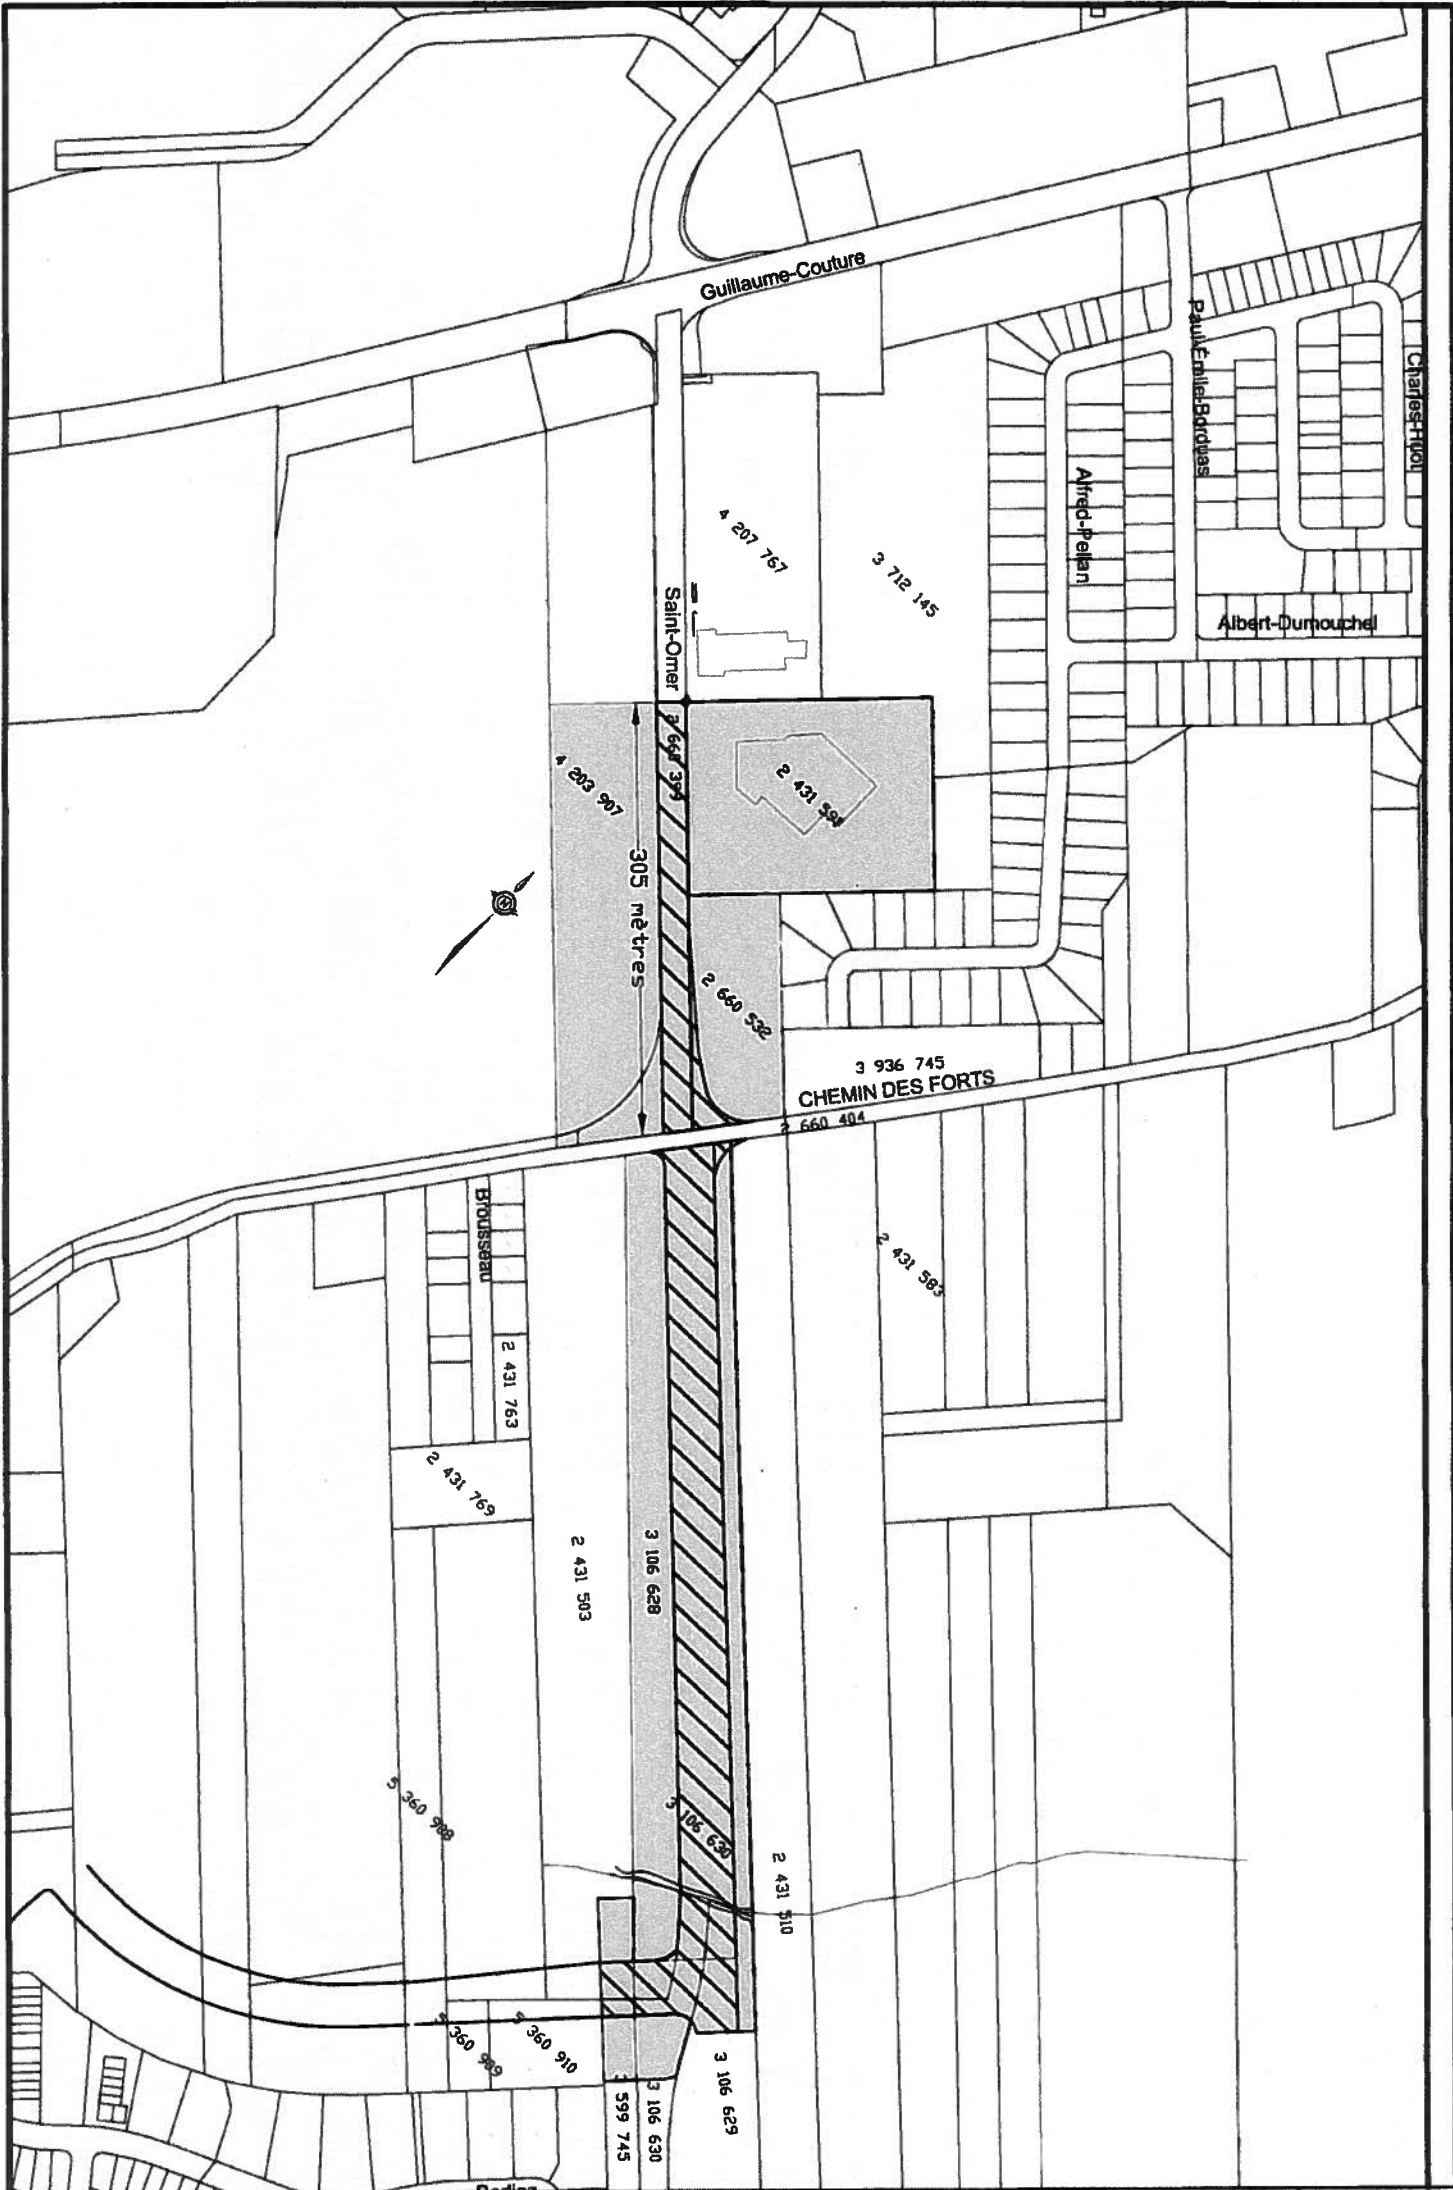

**SERVICE  
DU GÉNIE**

**LEGENDE**

**ZONE A**



**Emprises de rues**



**Bassin de taxation**

**TITRE :**

**ANNEXE C**

| NO. | DESCRIPTIONS         | DATE |
|-----|----------------------|------|
| 01  | révision lot 1-03-16 |      |

PRÉP.:  
DESS.: G.C.  
DATE: le 2/2/16

**ÉCHELLES**  
HORIZONTALE : 1:5000  
VERTICALE :

**1 / 5**





