


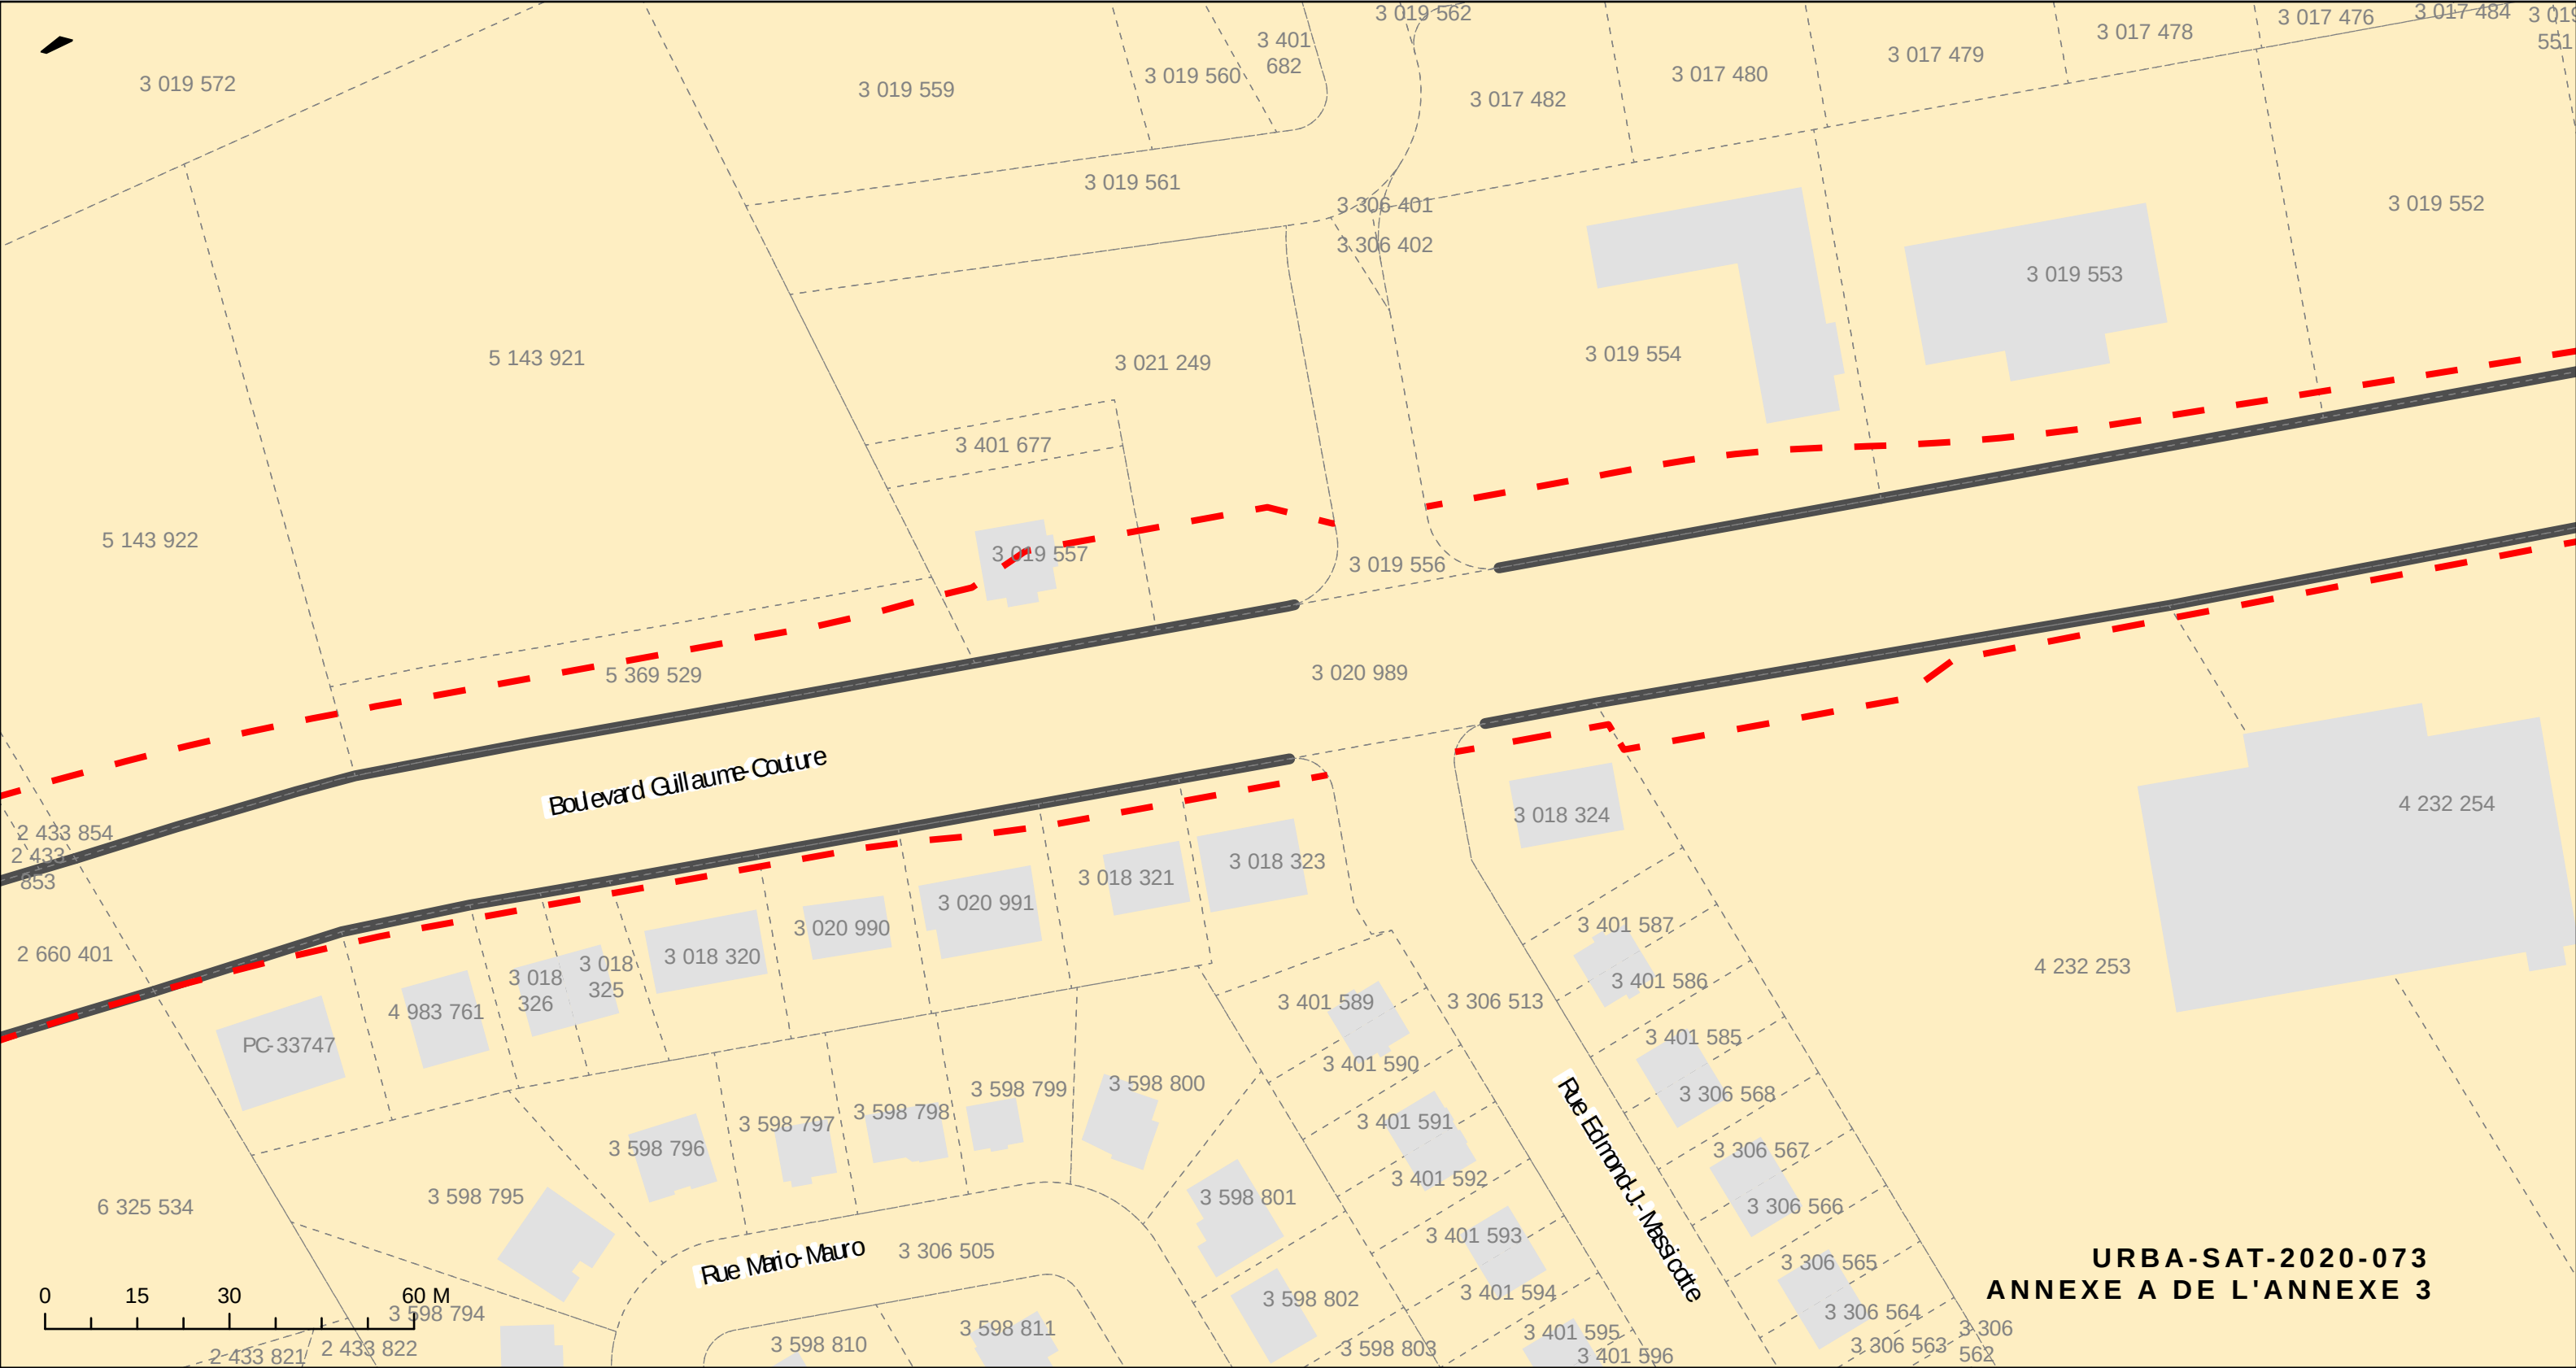

TRONÇON 1


ROUTE MONSEIGNEUR-
BOURGET/RUE SAINT-OMER


1:1000

- LOT
- BÂTIMENT
- LIGNE AVANT
- LIGNE D'IMPLANTATION

FEUILLET 2

CARTE INDICANT LA
« LIGNE D'IMPLANTATION »
LE LONG DU BOULEVARD
GUILLAUME-COUTURE

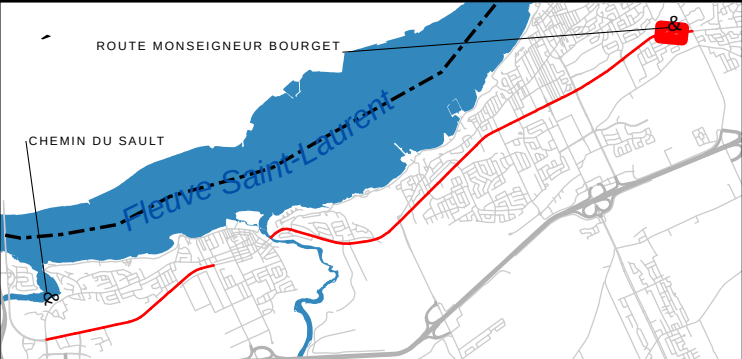

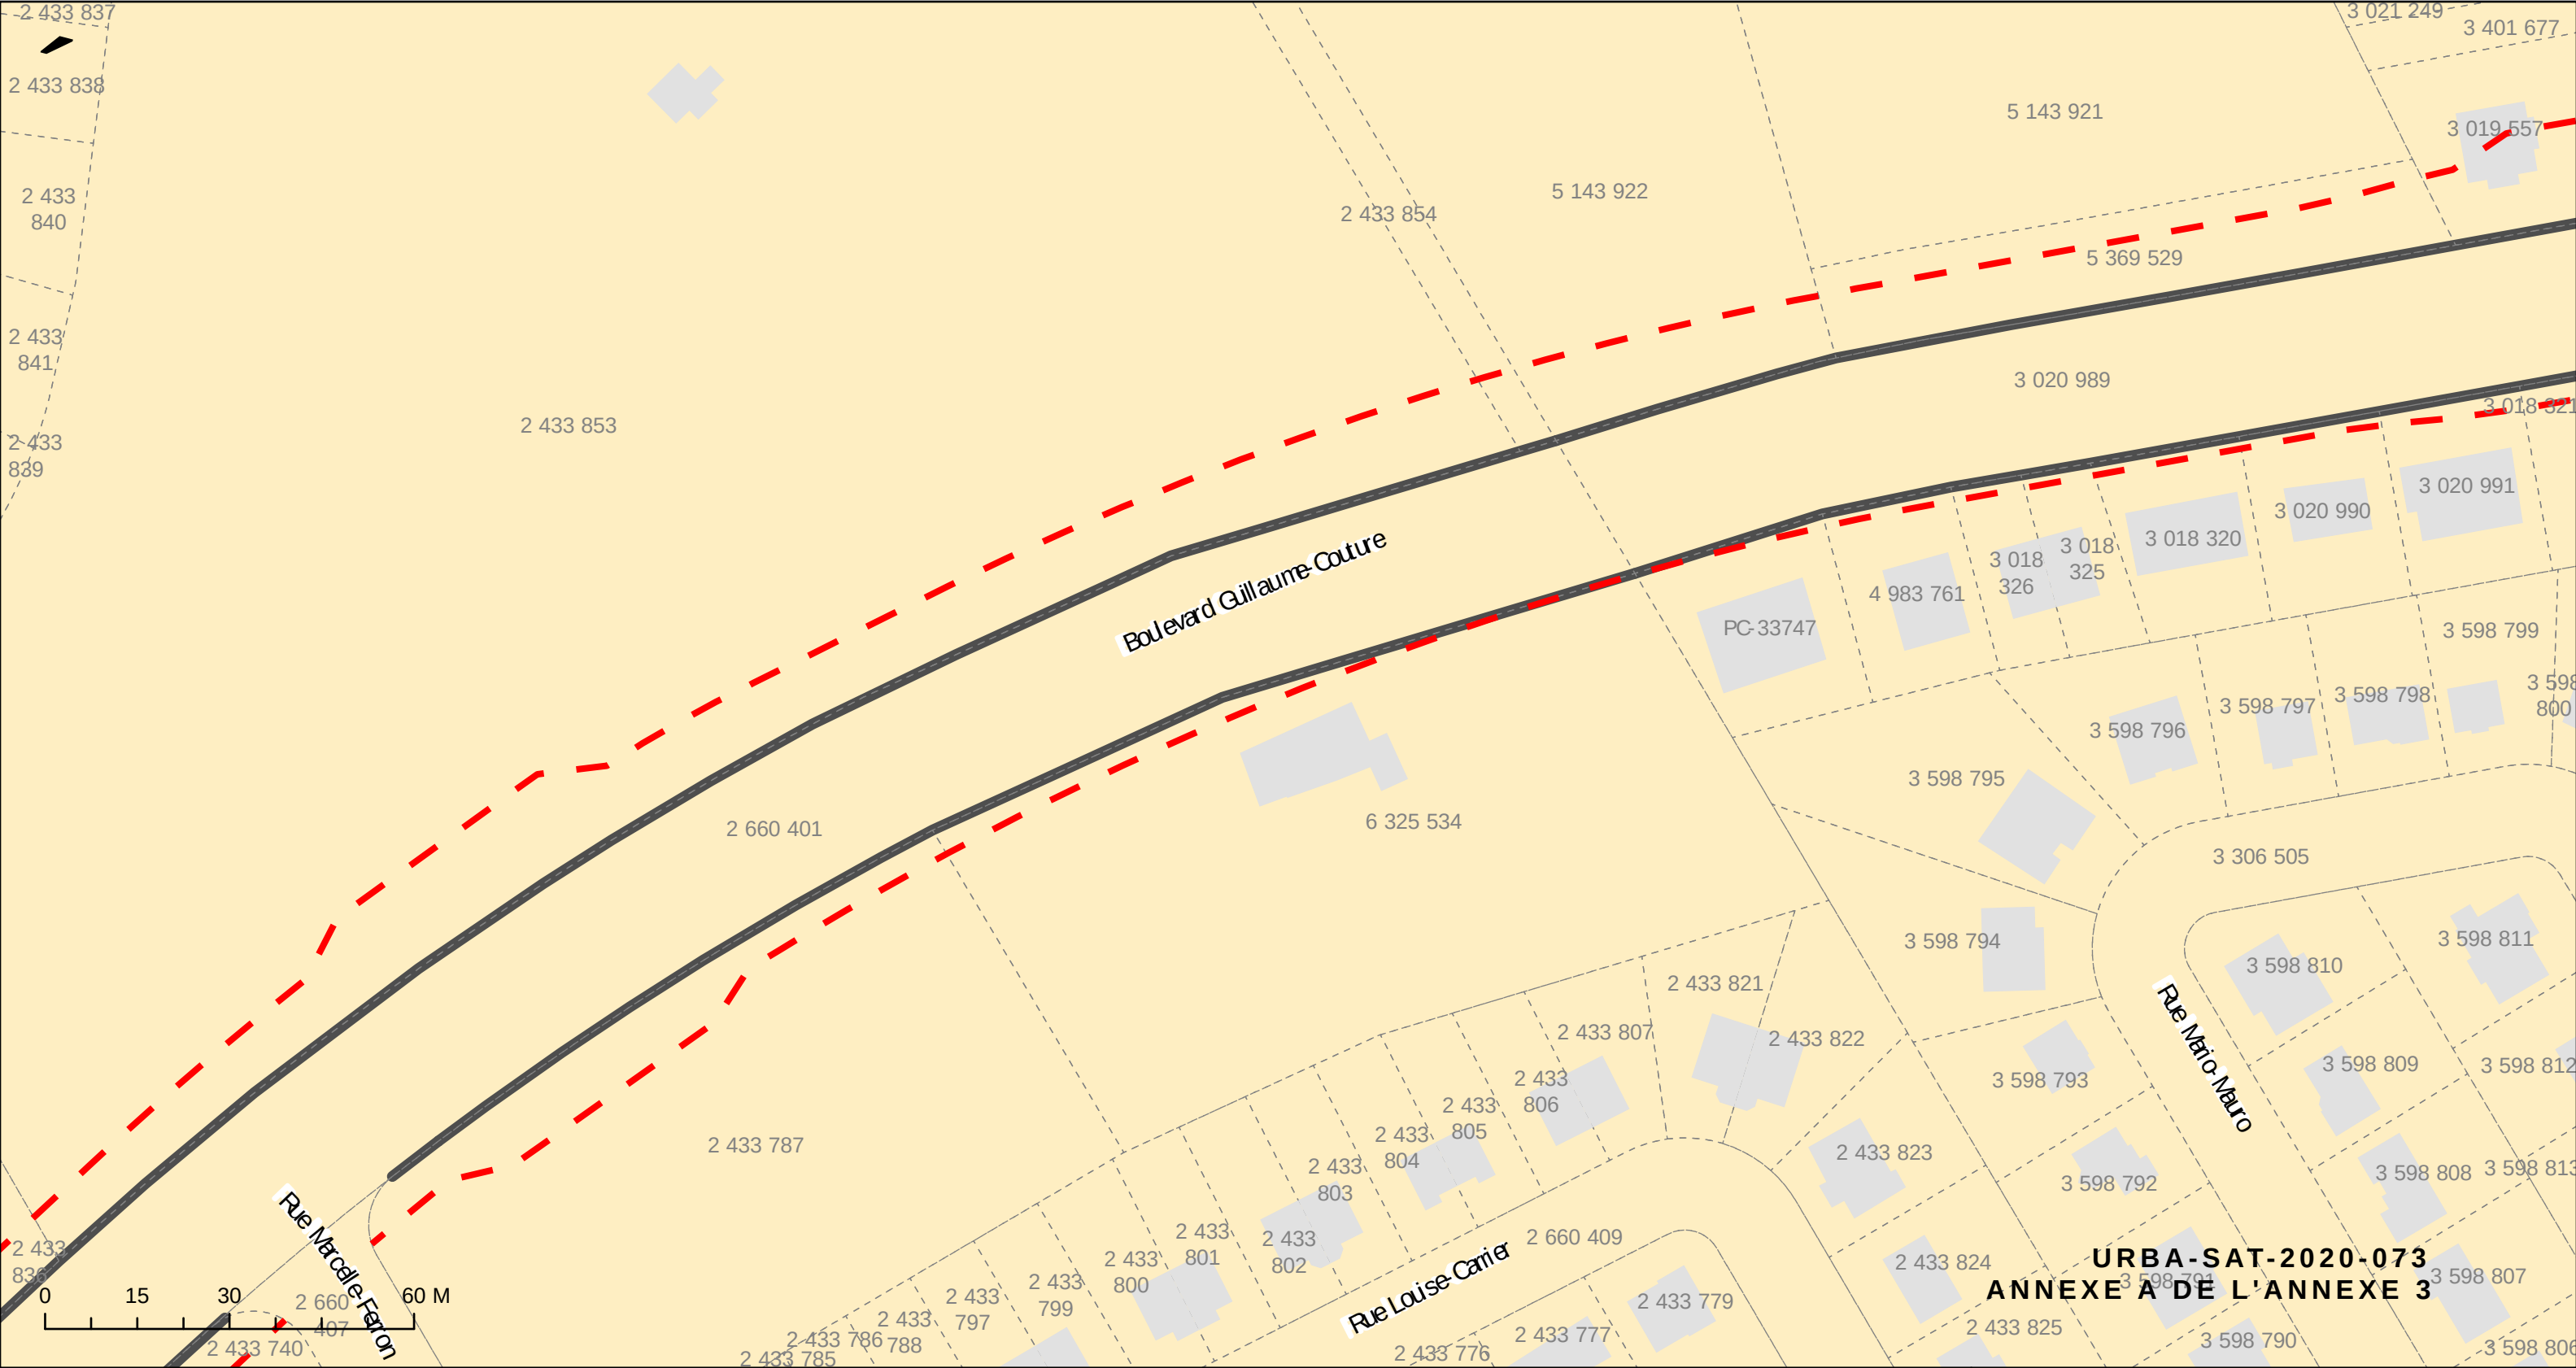

TRONÇON 1


ROUTE MONSEIGNEUR-
BOURGET/RUE SAINT-OMER


1:1000

- LOT
- BÂTIMENT
- LIGNE AVANT
- LIGNE D'IMPLANTATION

FEUILLET 3

CARTE INDICANT LA
« LIGNE D'IMPLANTATION »
LE LONG DU BOULEVARD
GUILLAUME-COUTURE

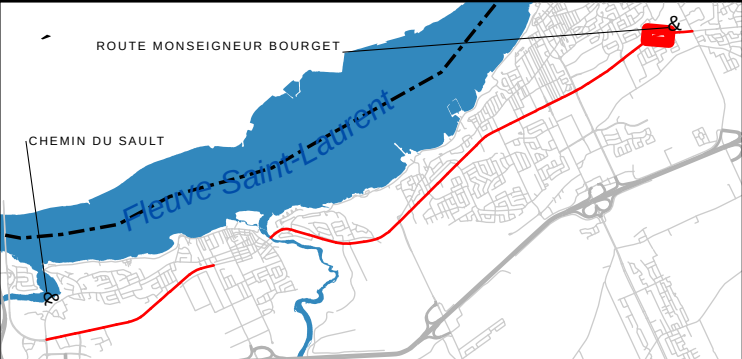

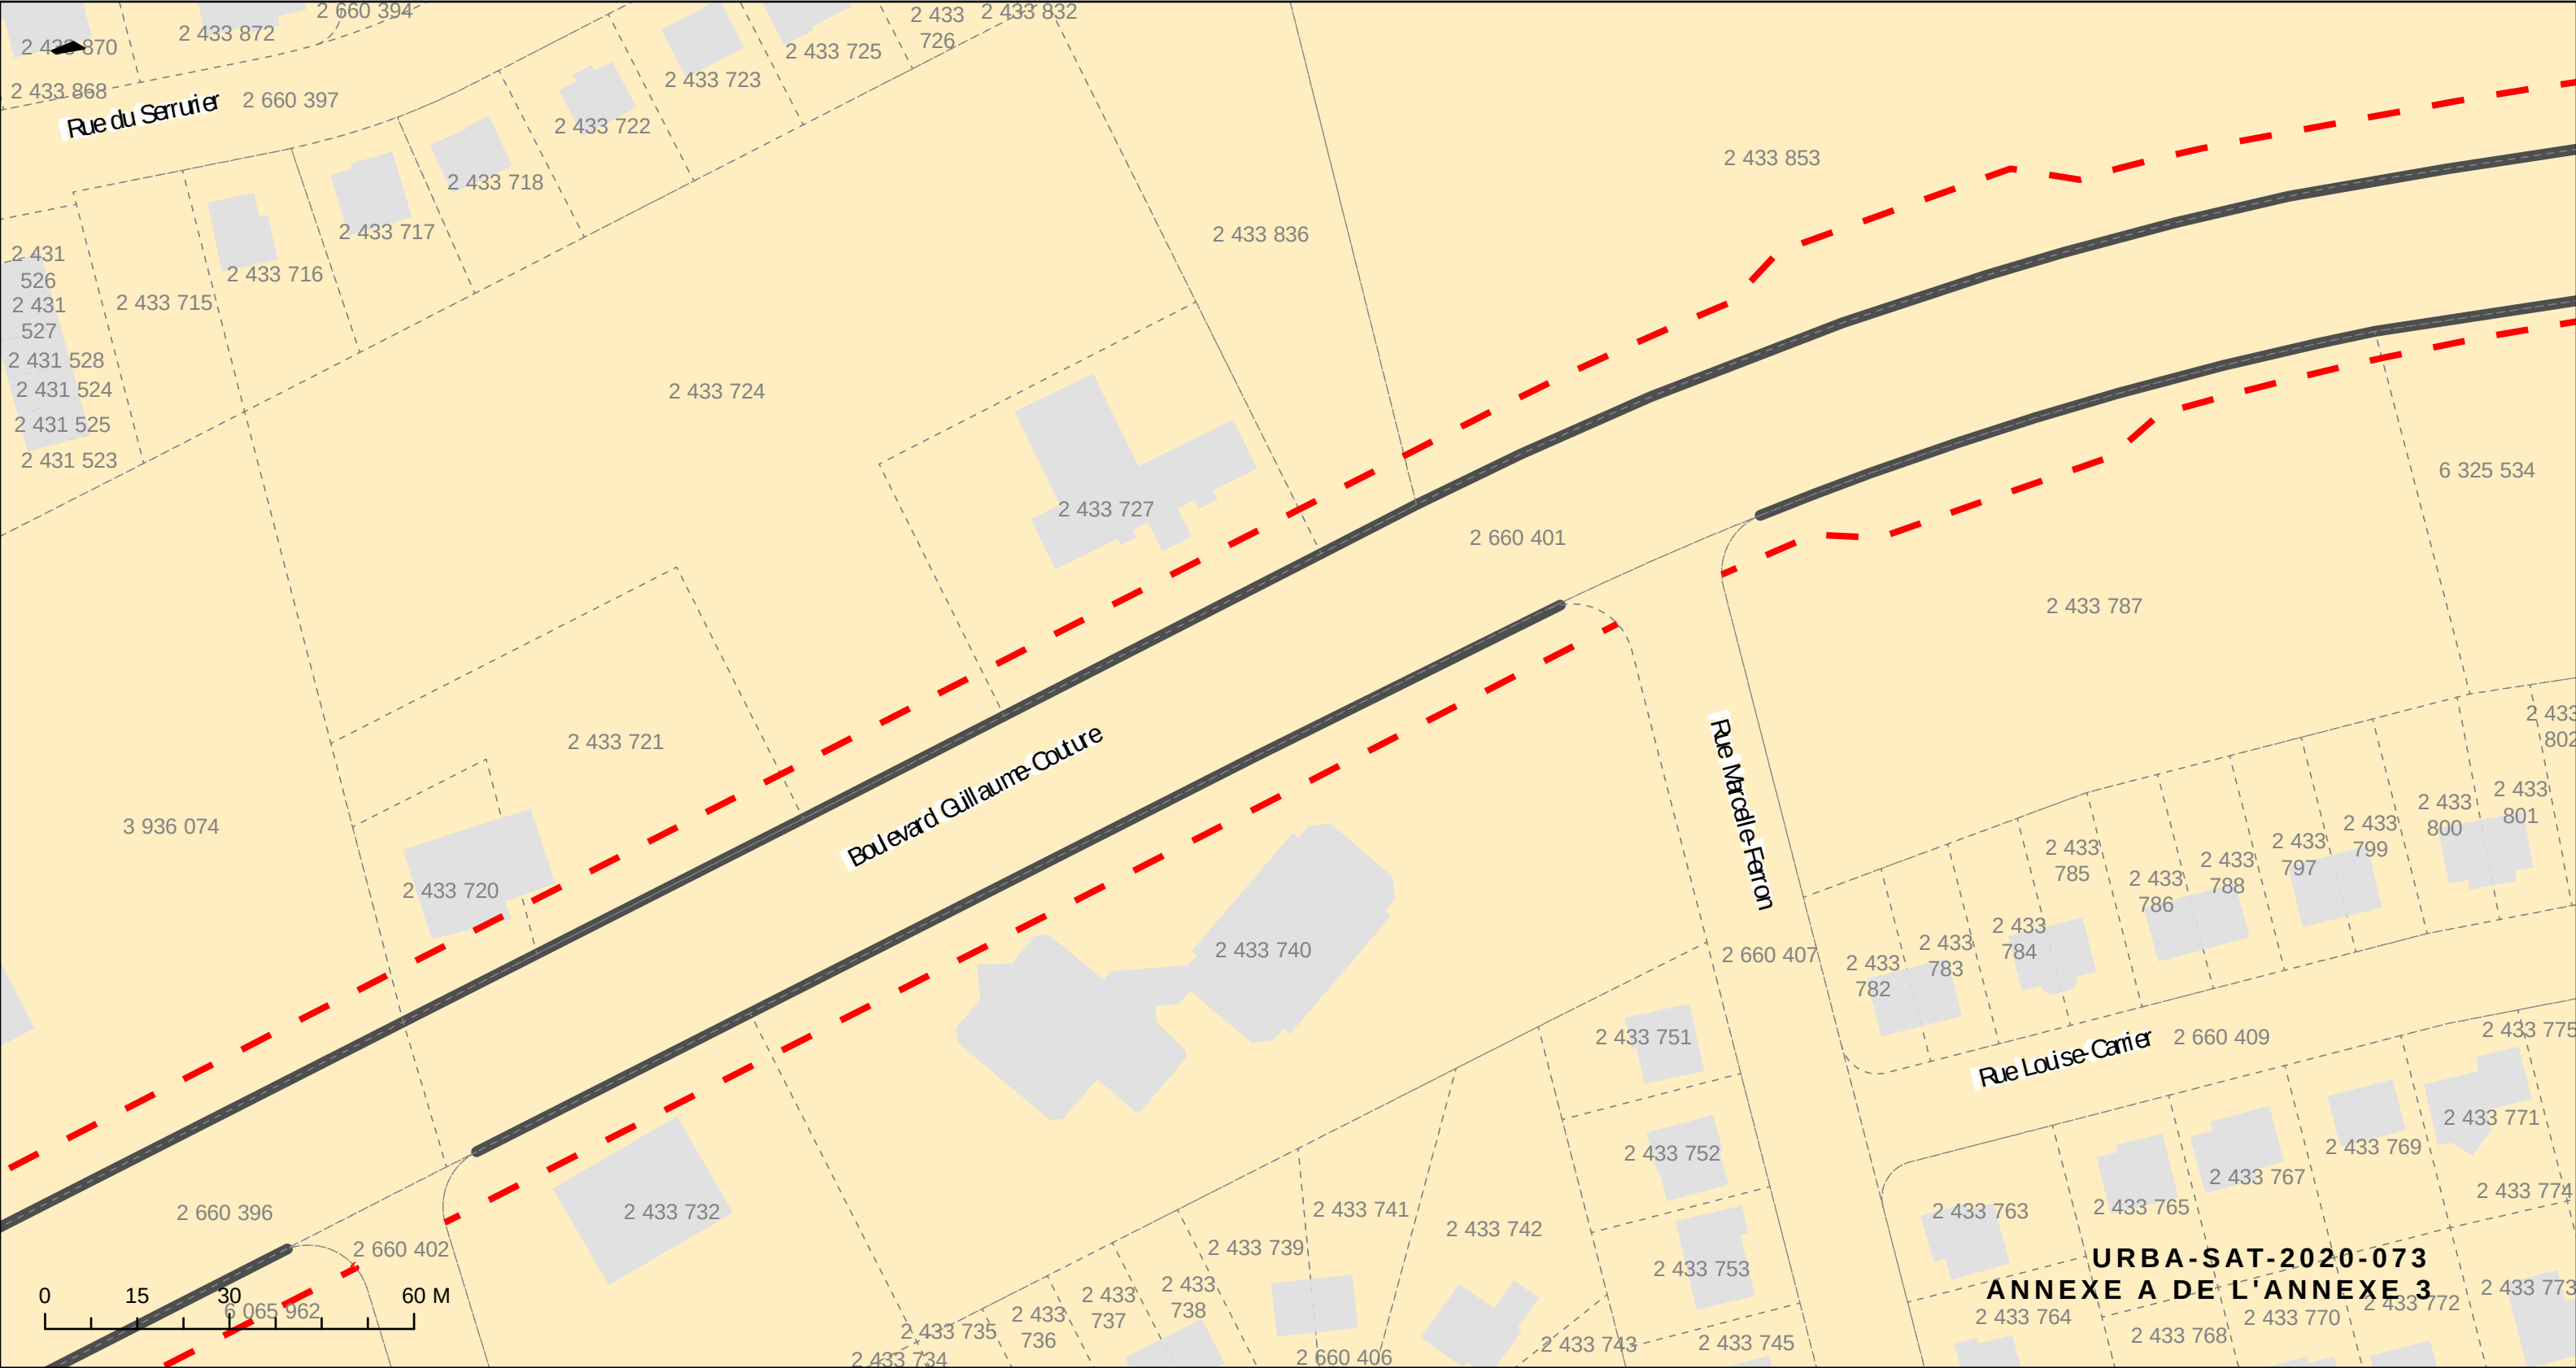

TRONÇON 1


ROUTE MONSEIGNEUR-
BOURGET/RUE SAINT-OMER


1:1000

- LOT
- BÂTIMENT
- LIGNE AVANT
- LIGNE D'IMPLANTATION

FEUILLET 4

CARTE INDIQUANT LA
« LIGNE D'IMPLANTATION »
LE LONG DU BOULEVARD
GUILLAUME-COUTURE

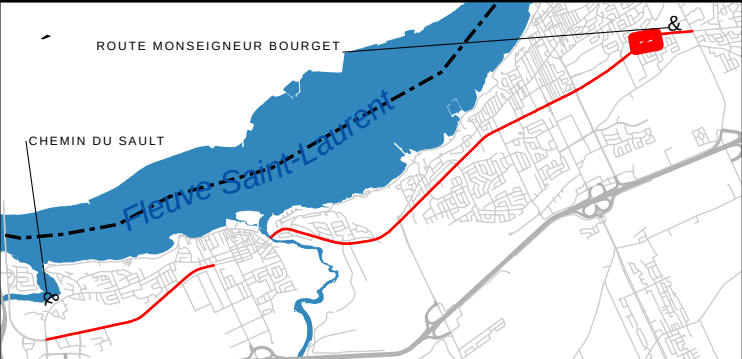

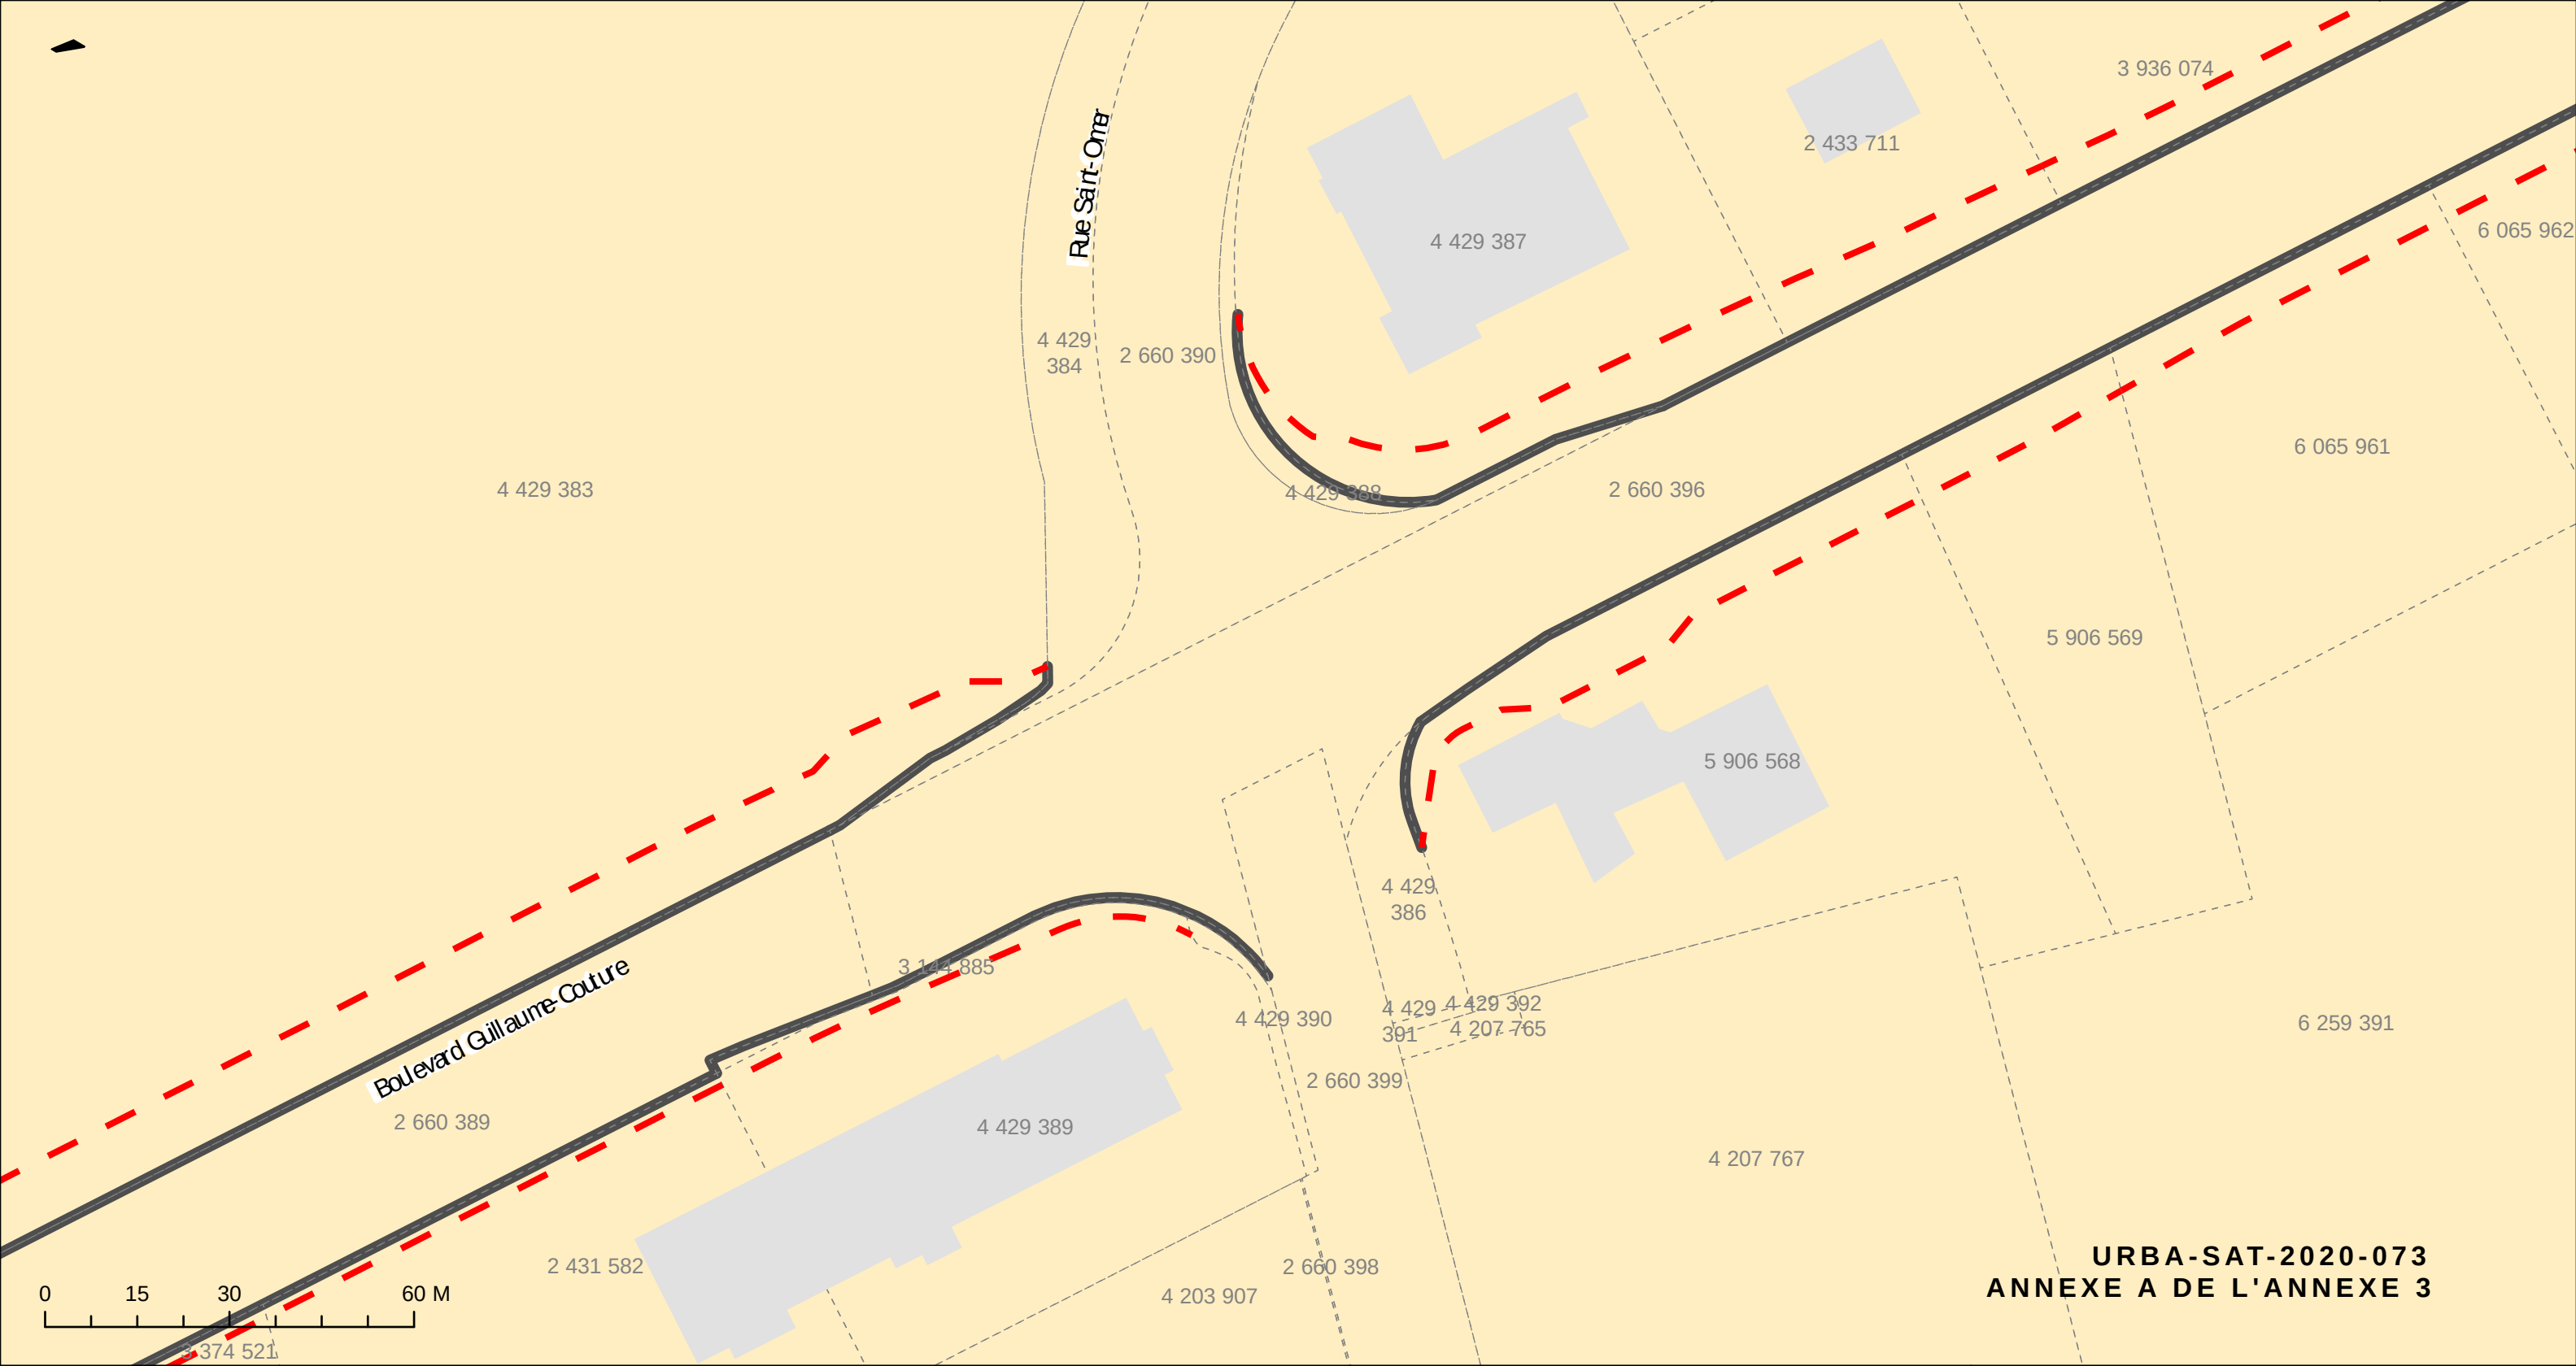

URBA-SAT-2020-073
ANNEXE A DE L'ANNEXE 3

TRONÇON 2


RUE SAINT-OMER/BOULEVARD
ALPHONSE-DESJARDINS


1:1000

- LOT
- BÂTIMENT
- LIGNE AVANT
- LIGNE D'IMPLANTATION

FEUILLET 6

CARTE INDICANT LA
« LIGNE D'IMPLANTATION »
LE LONG DU BOULEVARD
GUILLAUME-COUTURE

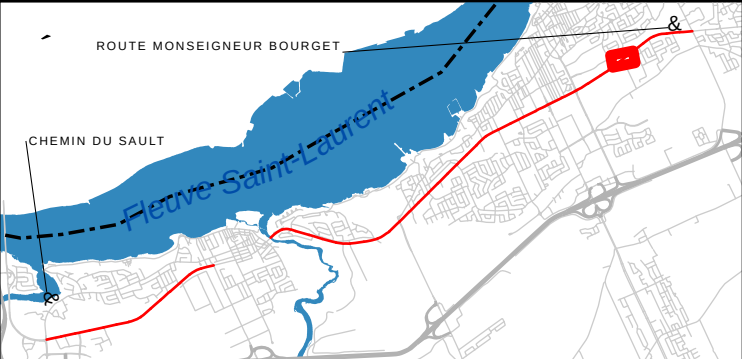

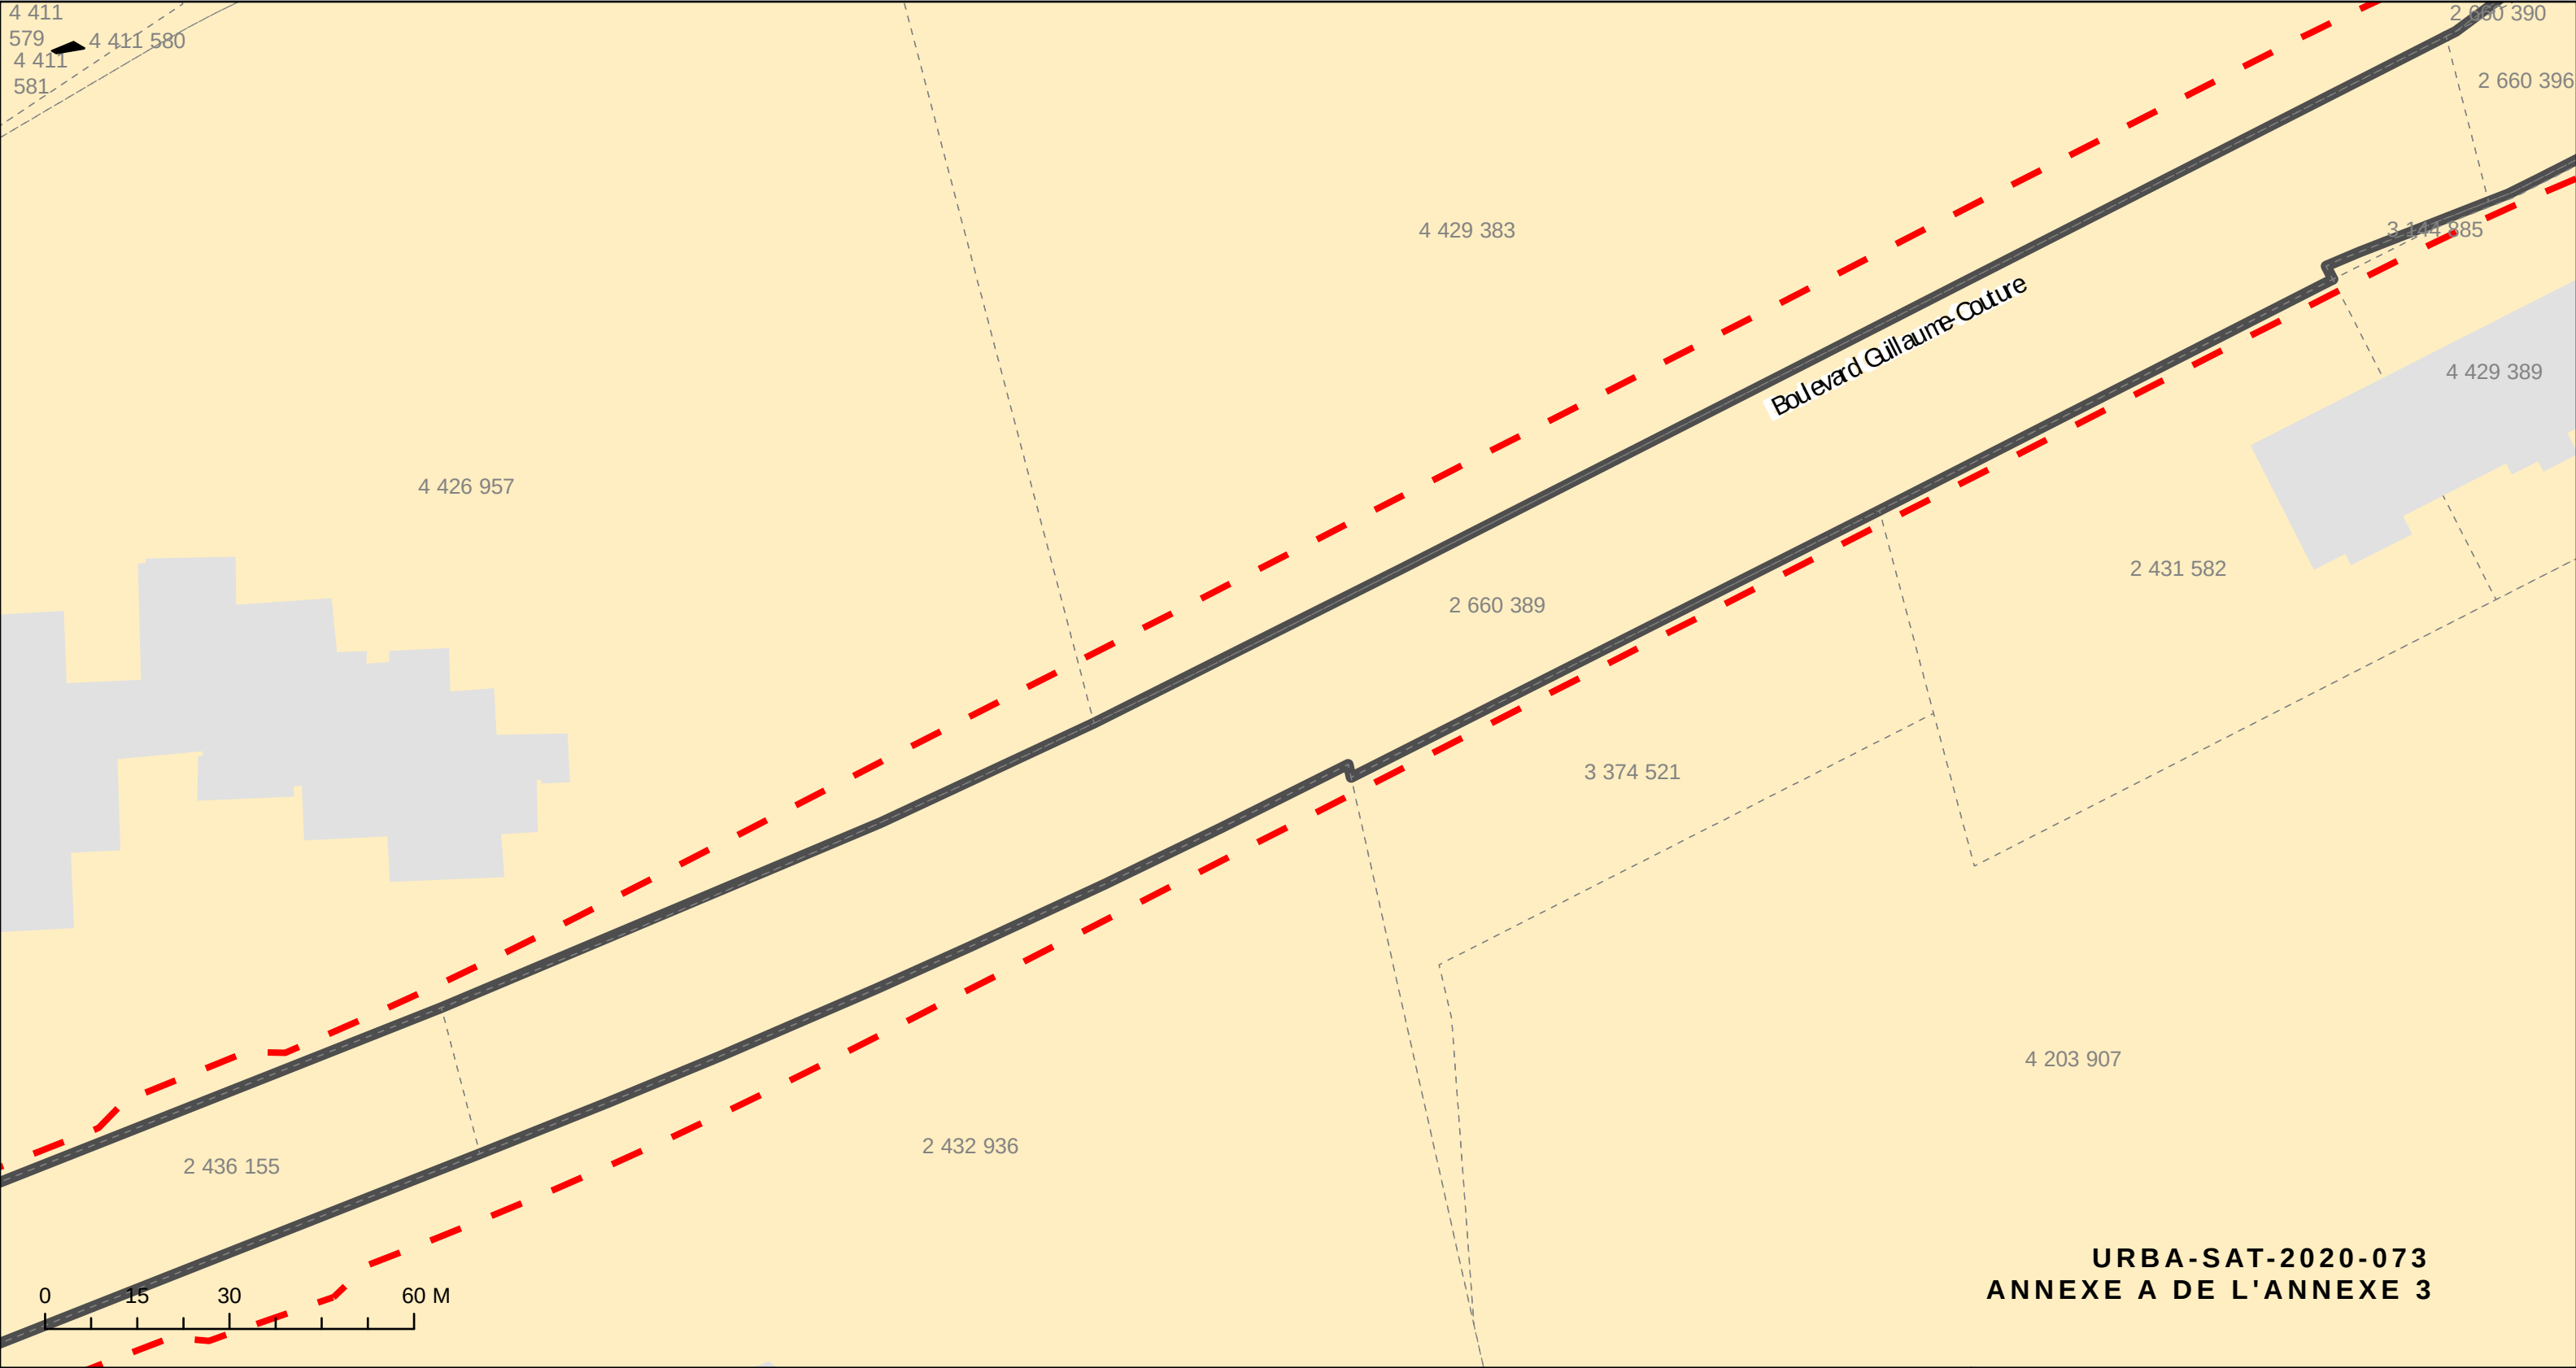

TRONÇON 2

RUE SAINT-OMER/BOULEVARD
ALPHONSE-DESJARDINS

1:1000


- LOT
- BÂTIMENT
- LIGNE AVANT
- LIGNE D'IMPLANTATION


FEUILLET 7

CARTE INDIQUANT LA
« LIGNE D'IMPLANTATION »
LE LONG DU BOULEVARD
GUILLAUME-COUTURE



URBA-SAT-2020-073
ANNEXE A DE L'ANNEXE 3

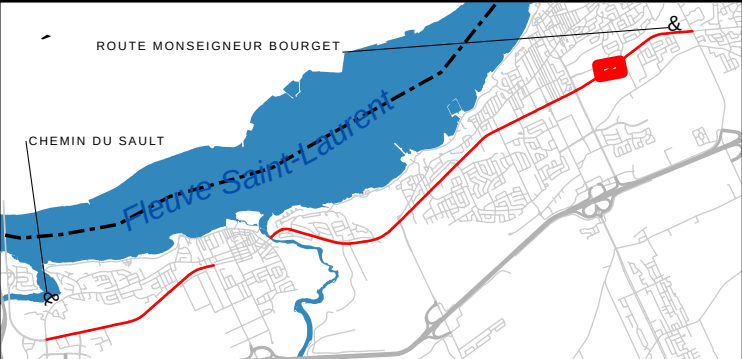

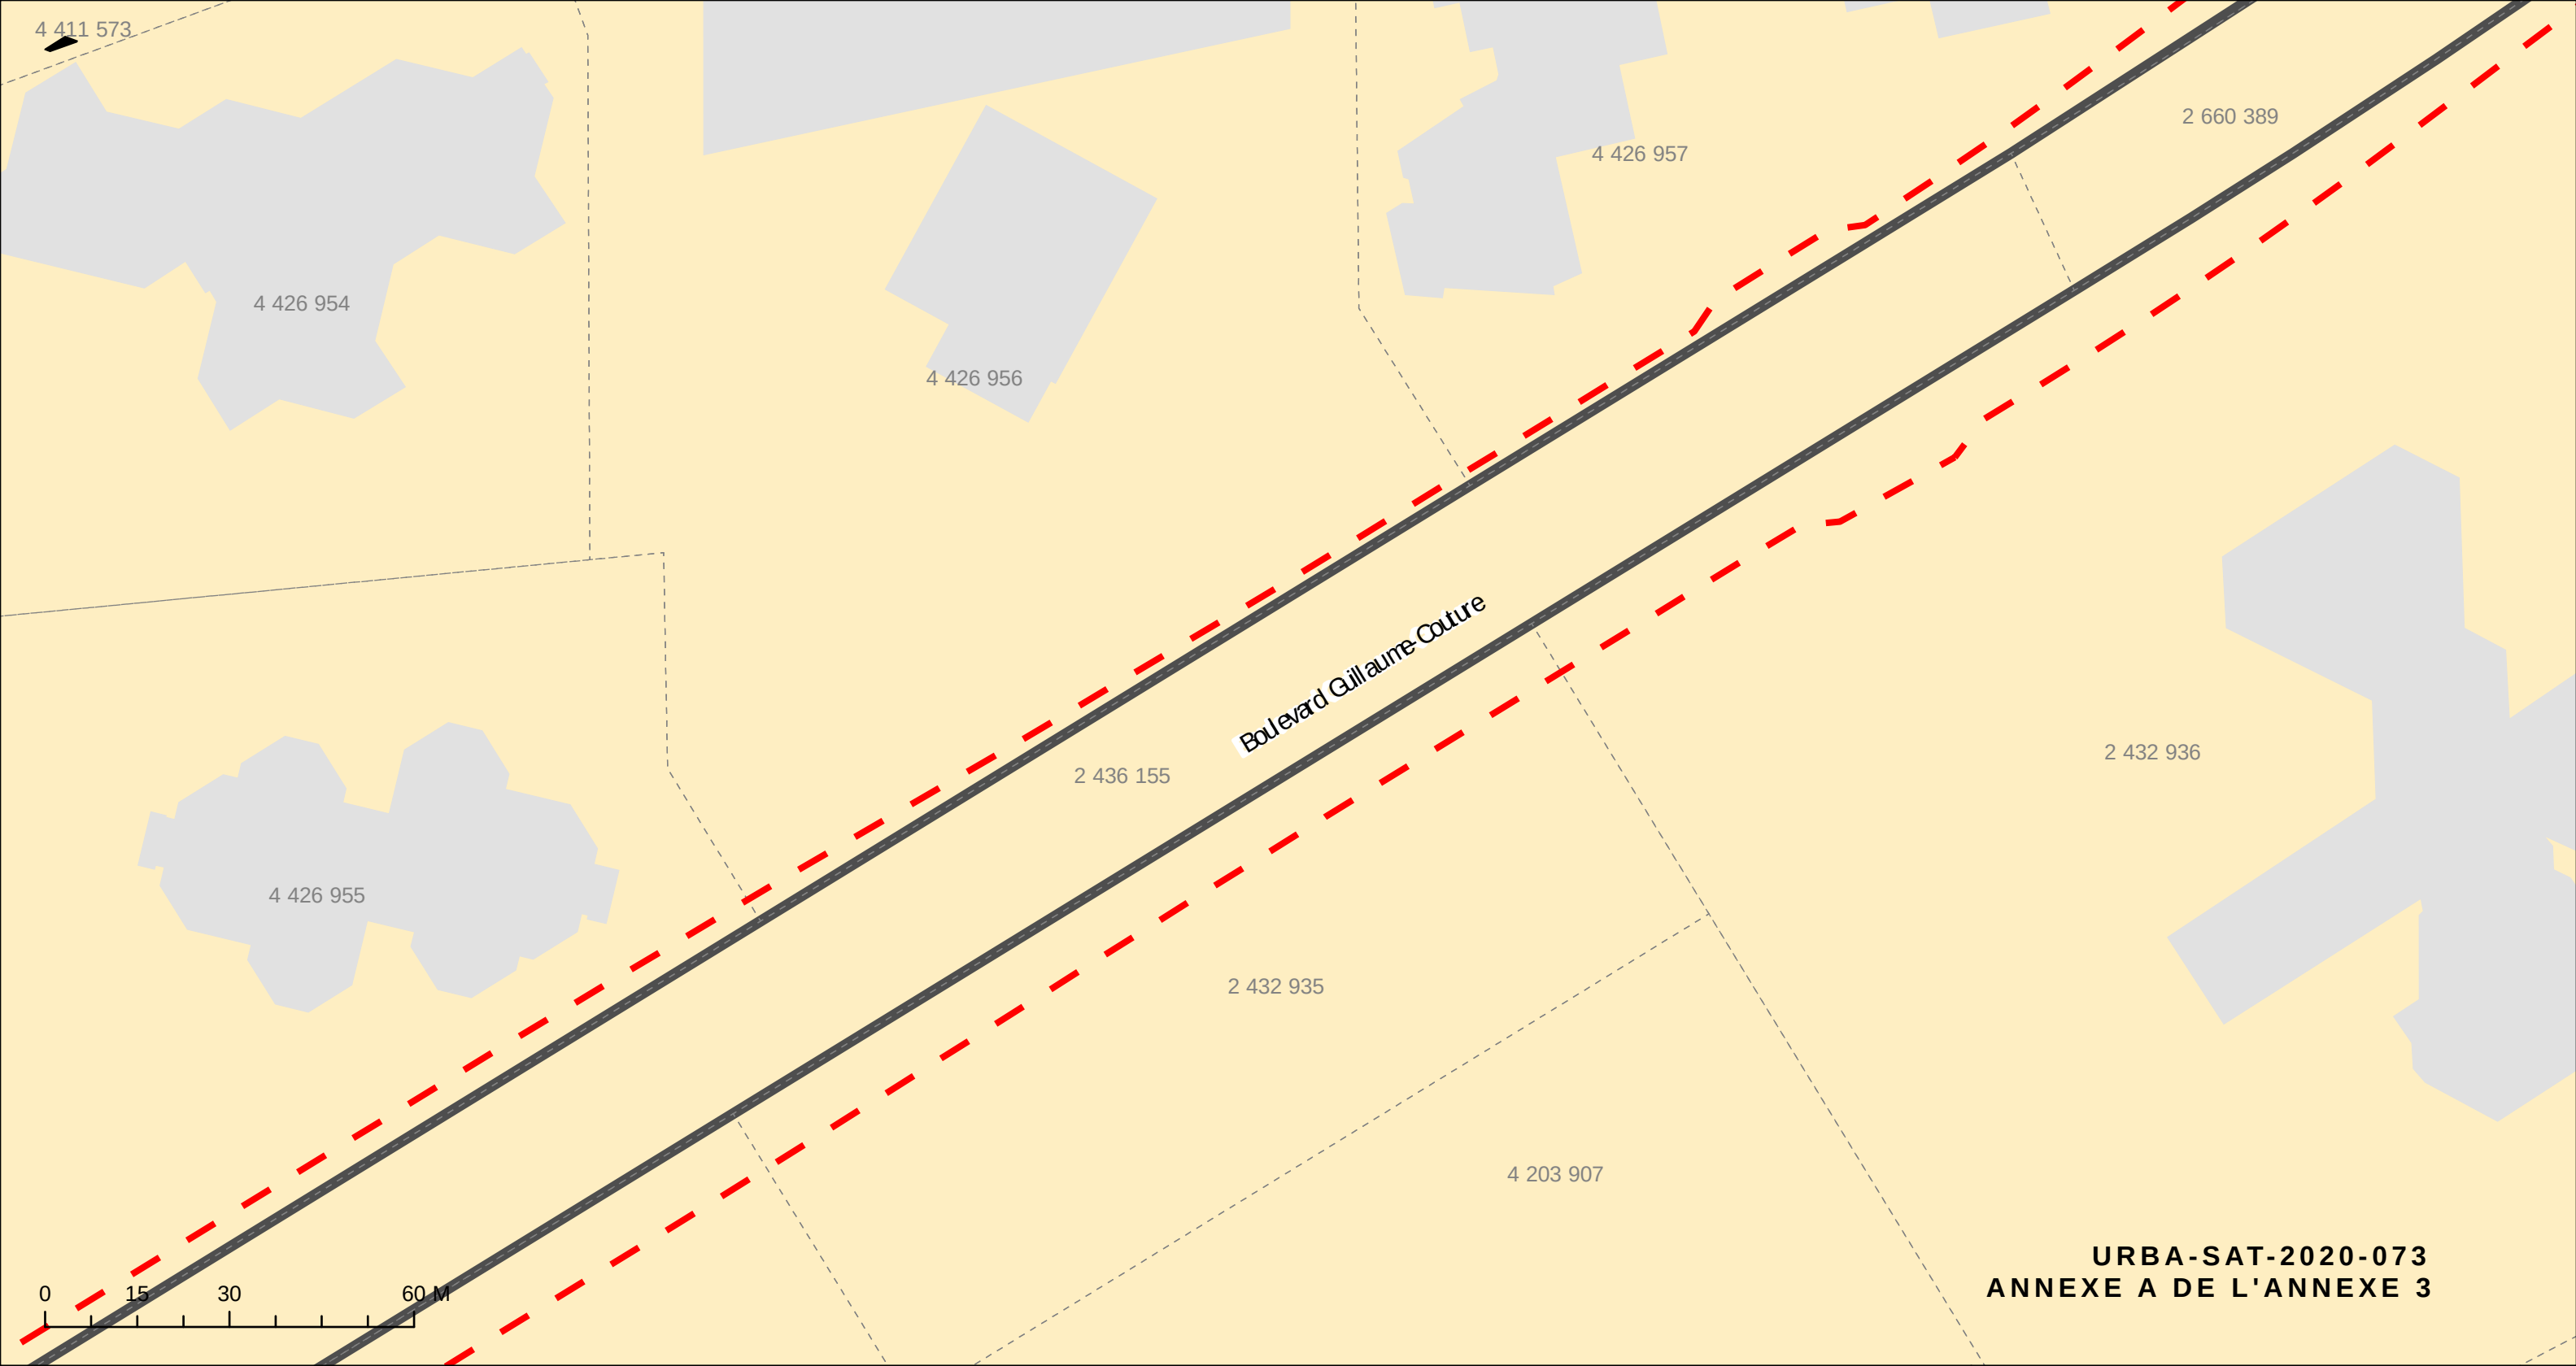

TRONÇON 2

RUE SAINT-OMER/BOULEVARD
ALPHONSE-DESJARDINS

1:1000


- LOT
- BÂTIMENT
- LIGNE AVANT
- LIGNE D'IMPLANTATION


FEUILLET 8

CARTE INDICANT LA
« LIGNE D'IMPLANTATION »
LE LONG DU BOULEVARD
GUILLAUME-COUTURE



URBA-SAT-2020-073
ANNEXE A DE L'ANNEXE 3

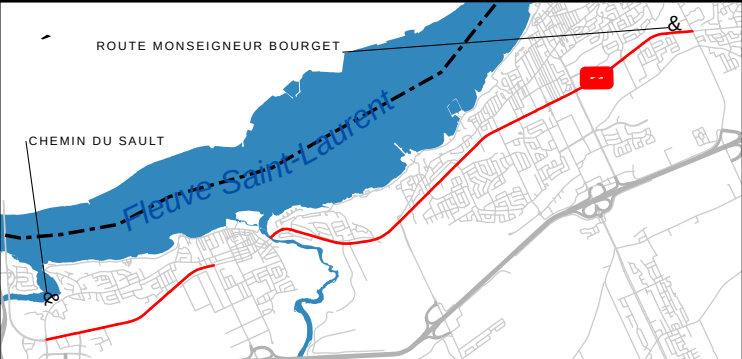

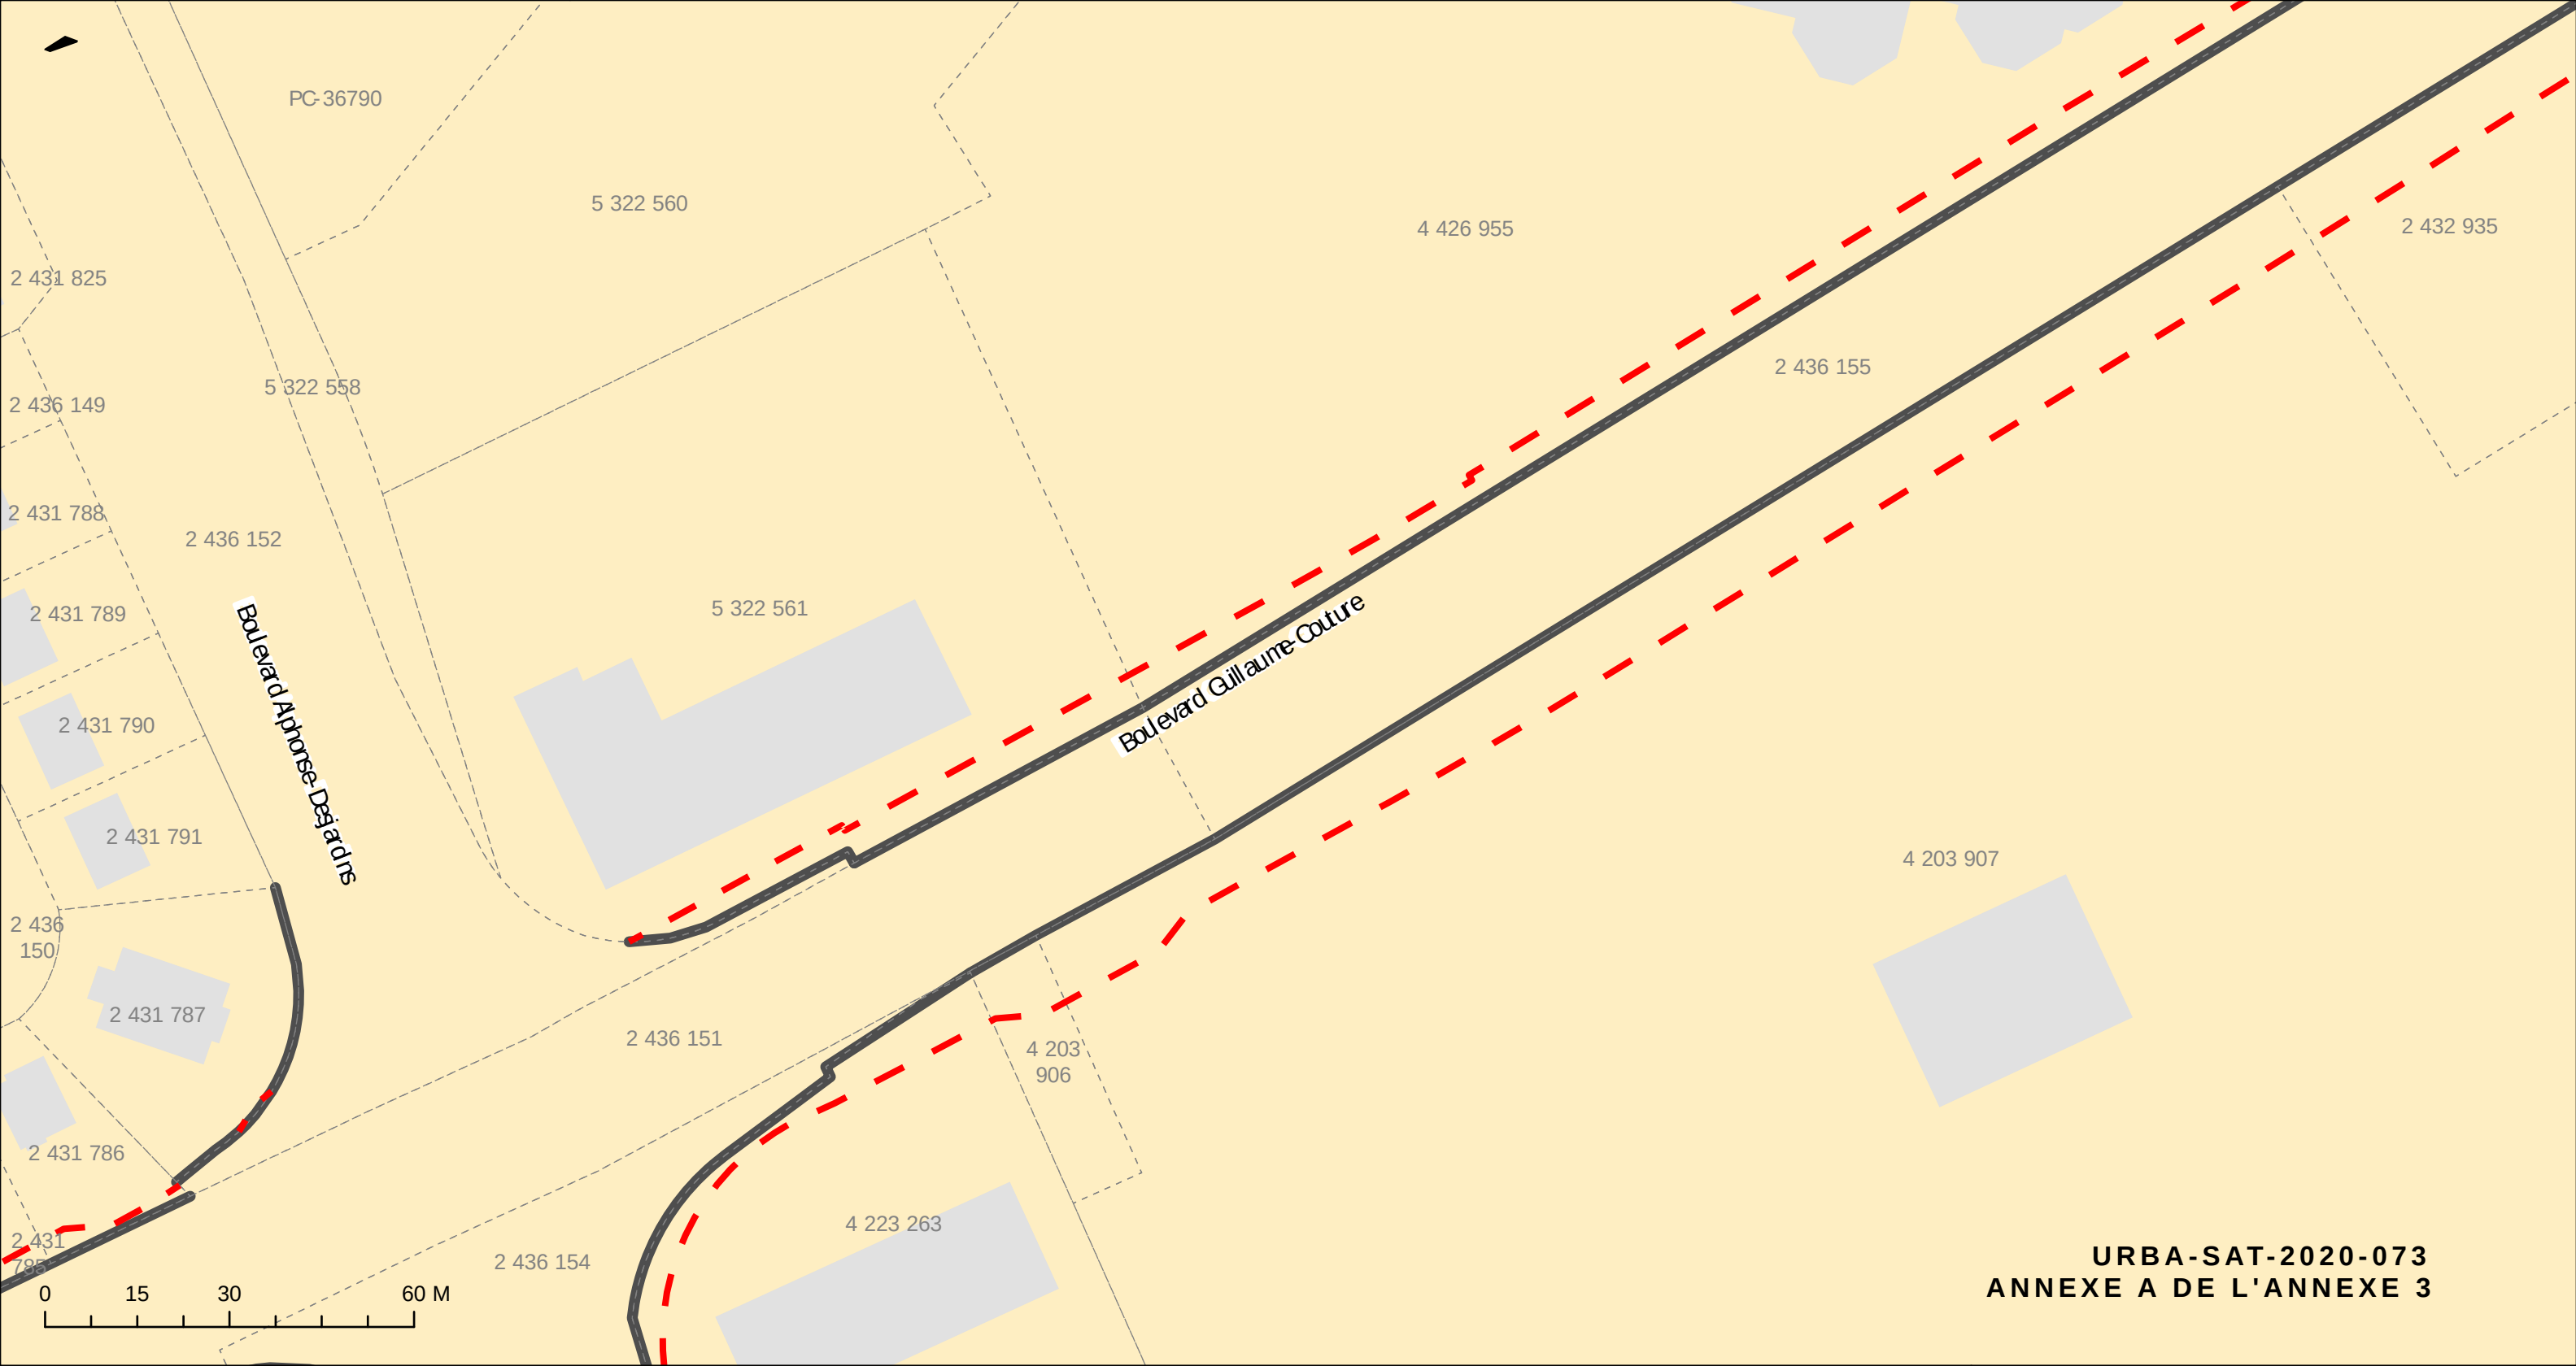

URBA-SAT-2020-073
ANNEXE A DE L'ANNEXE 3

TRONÇON 2


**RUE SAINT-OMER/BOULEVARD
ALPHONSE-DESJARDINS**


1:1000

- LOT
- BÂTIMENT
- LIGNE AVANT
- LIGNE D'IMPLANTATION

FEUILLET 9

CARTE INDICANT LA
« LIGNE D'IMPLANTATION »
LE LONG DU BOULEVARD
GUILLAUME-COUTURE

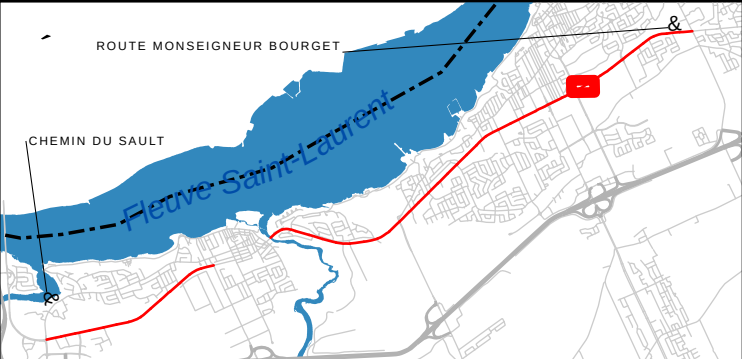

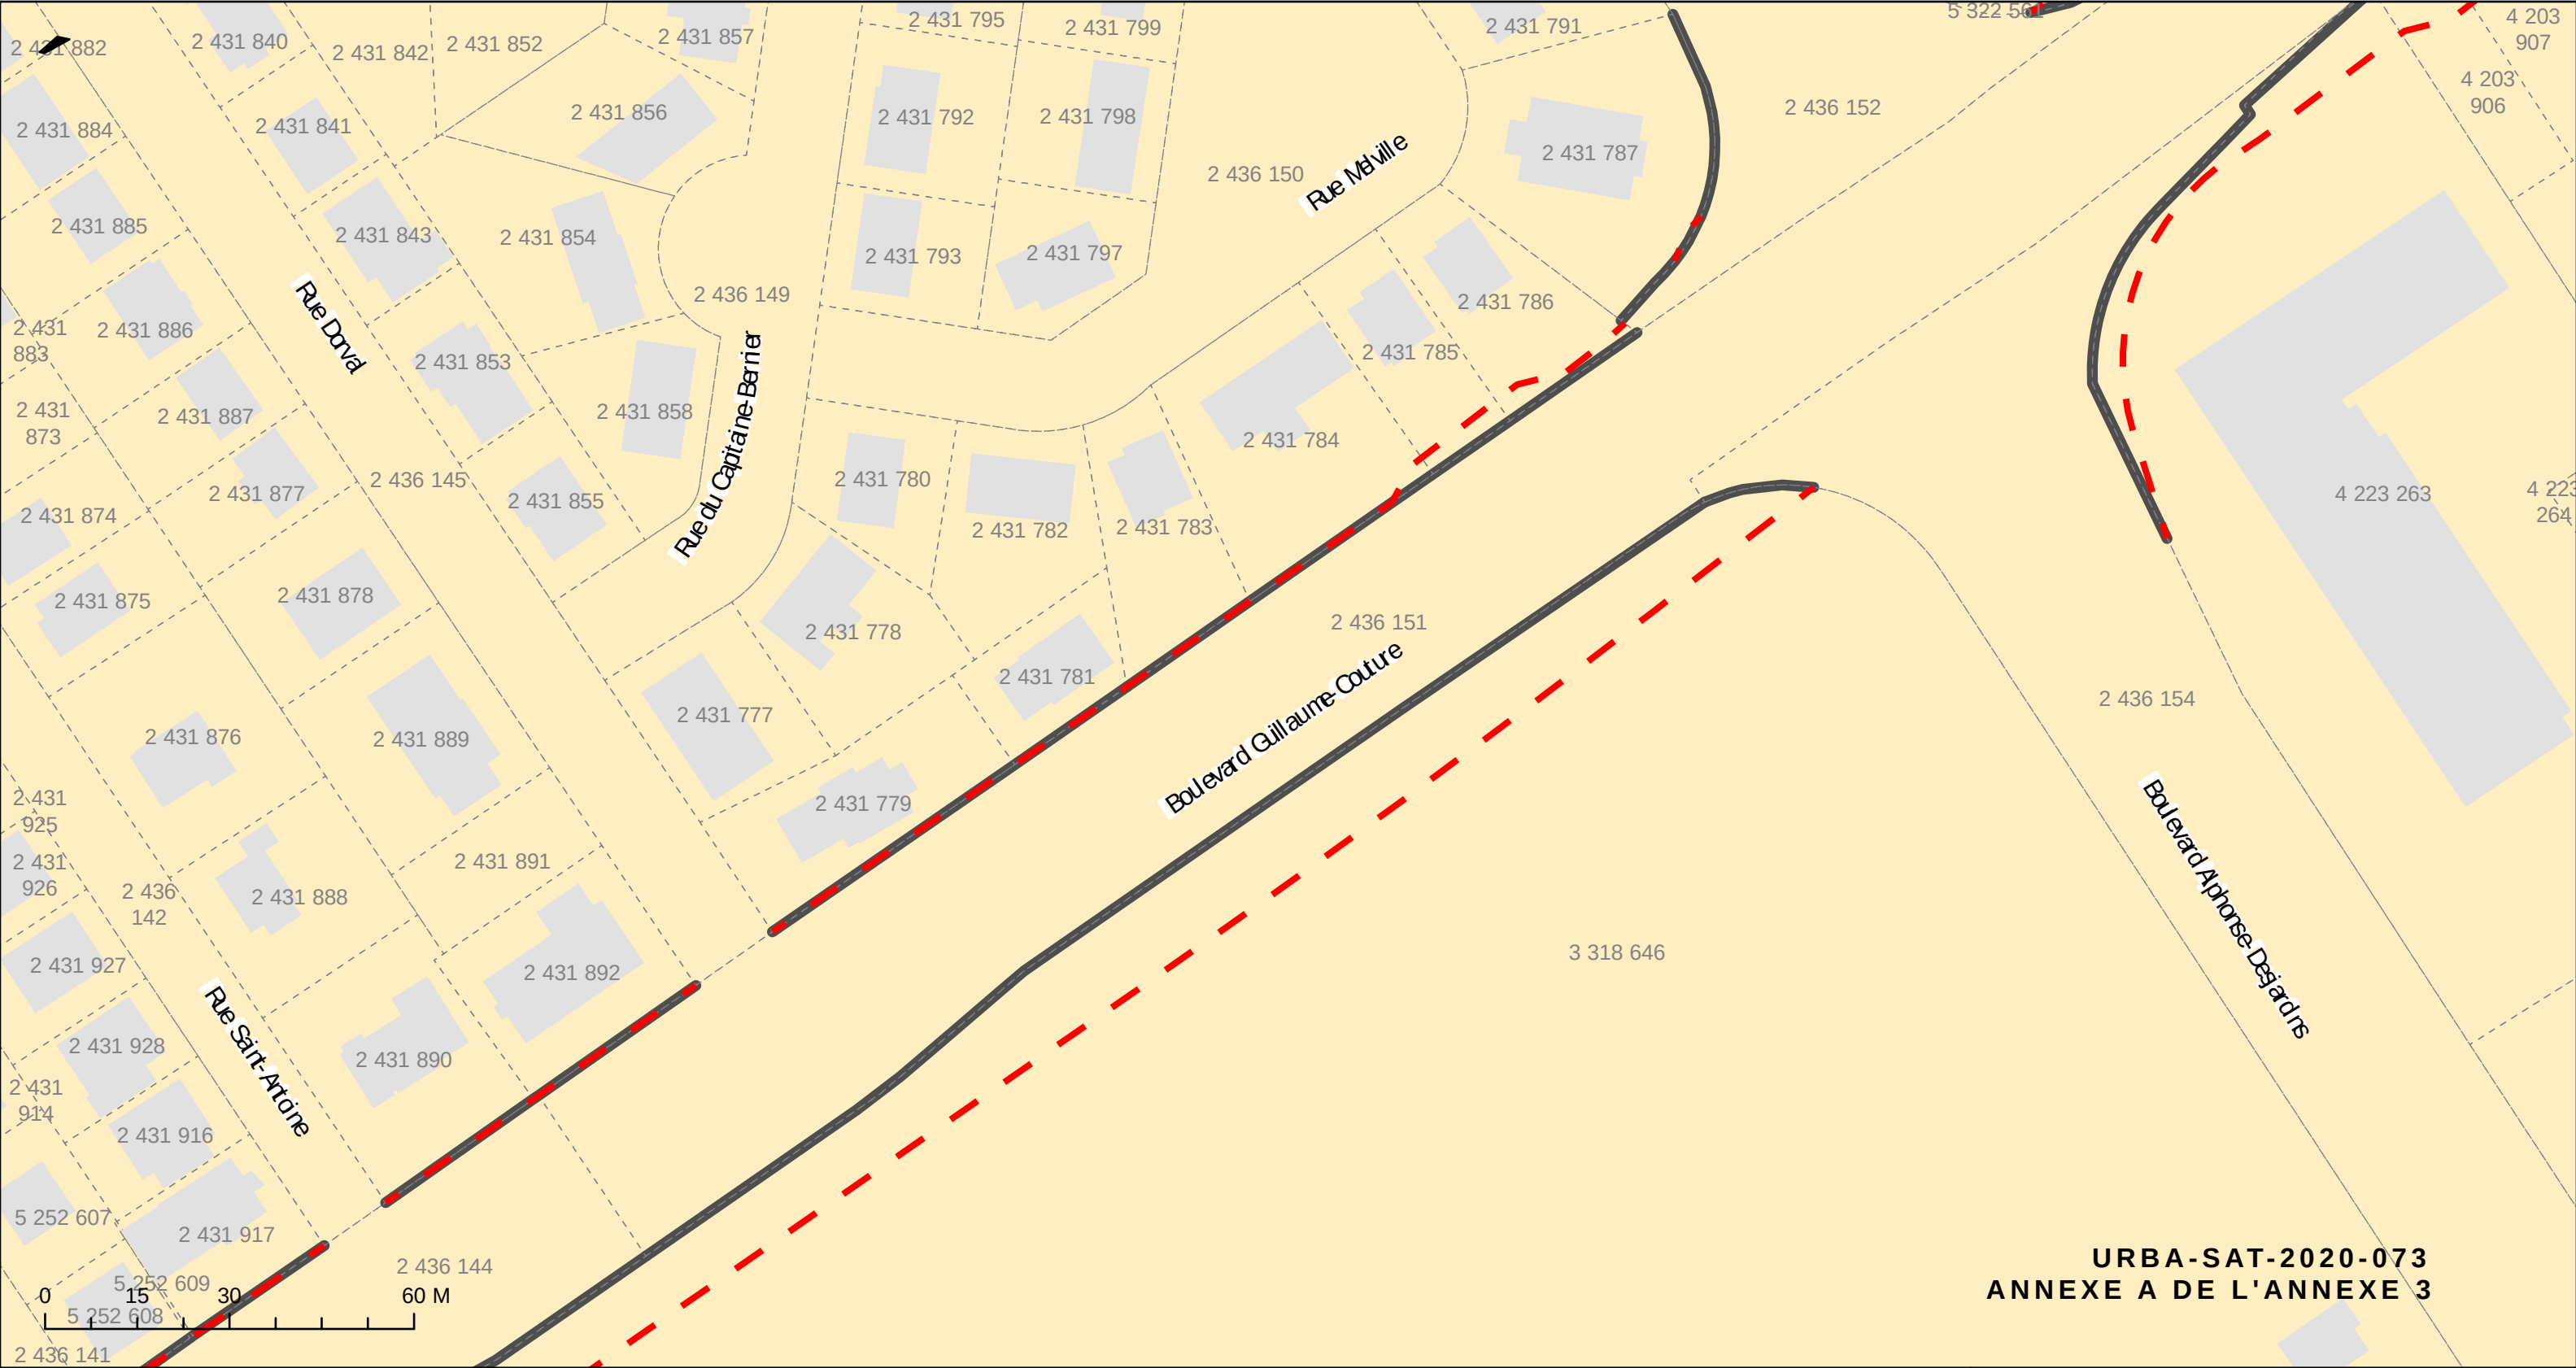

URBA-SAT-2020-073
ANNEXE A DE L'ANNEXE 3


TRONÇON 3


BOULEVARD ALPHONSE-
DESJARDINS/ROUTE DU
PRÉSIDENT-KENNEDY

- LOT
- BÂTIMENT
- LIGNE AVANT
- LIGNE D'IMPLANTATION

FEUILLET 10

CARTE INDICANT LA
« LIGNE D'IMPLANTATION »
LE LONG DU BOULEVARD
GUILLAUME-COUTURE

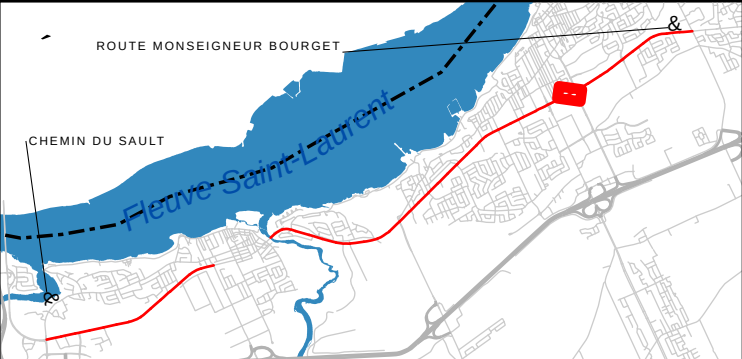

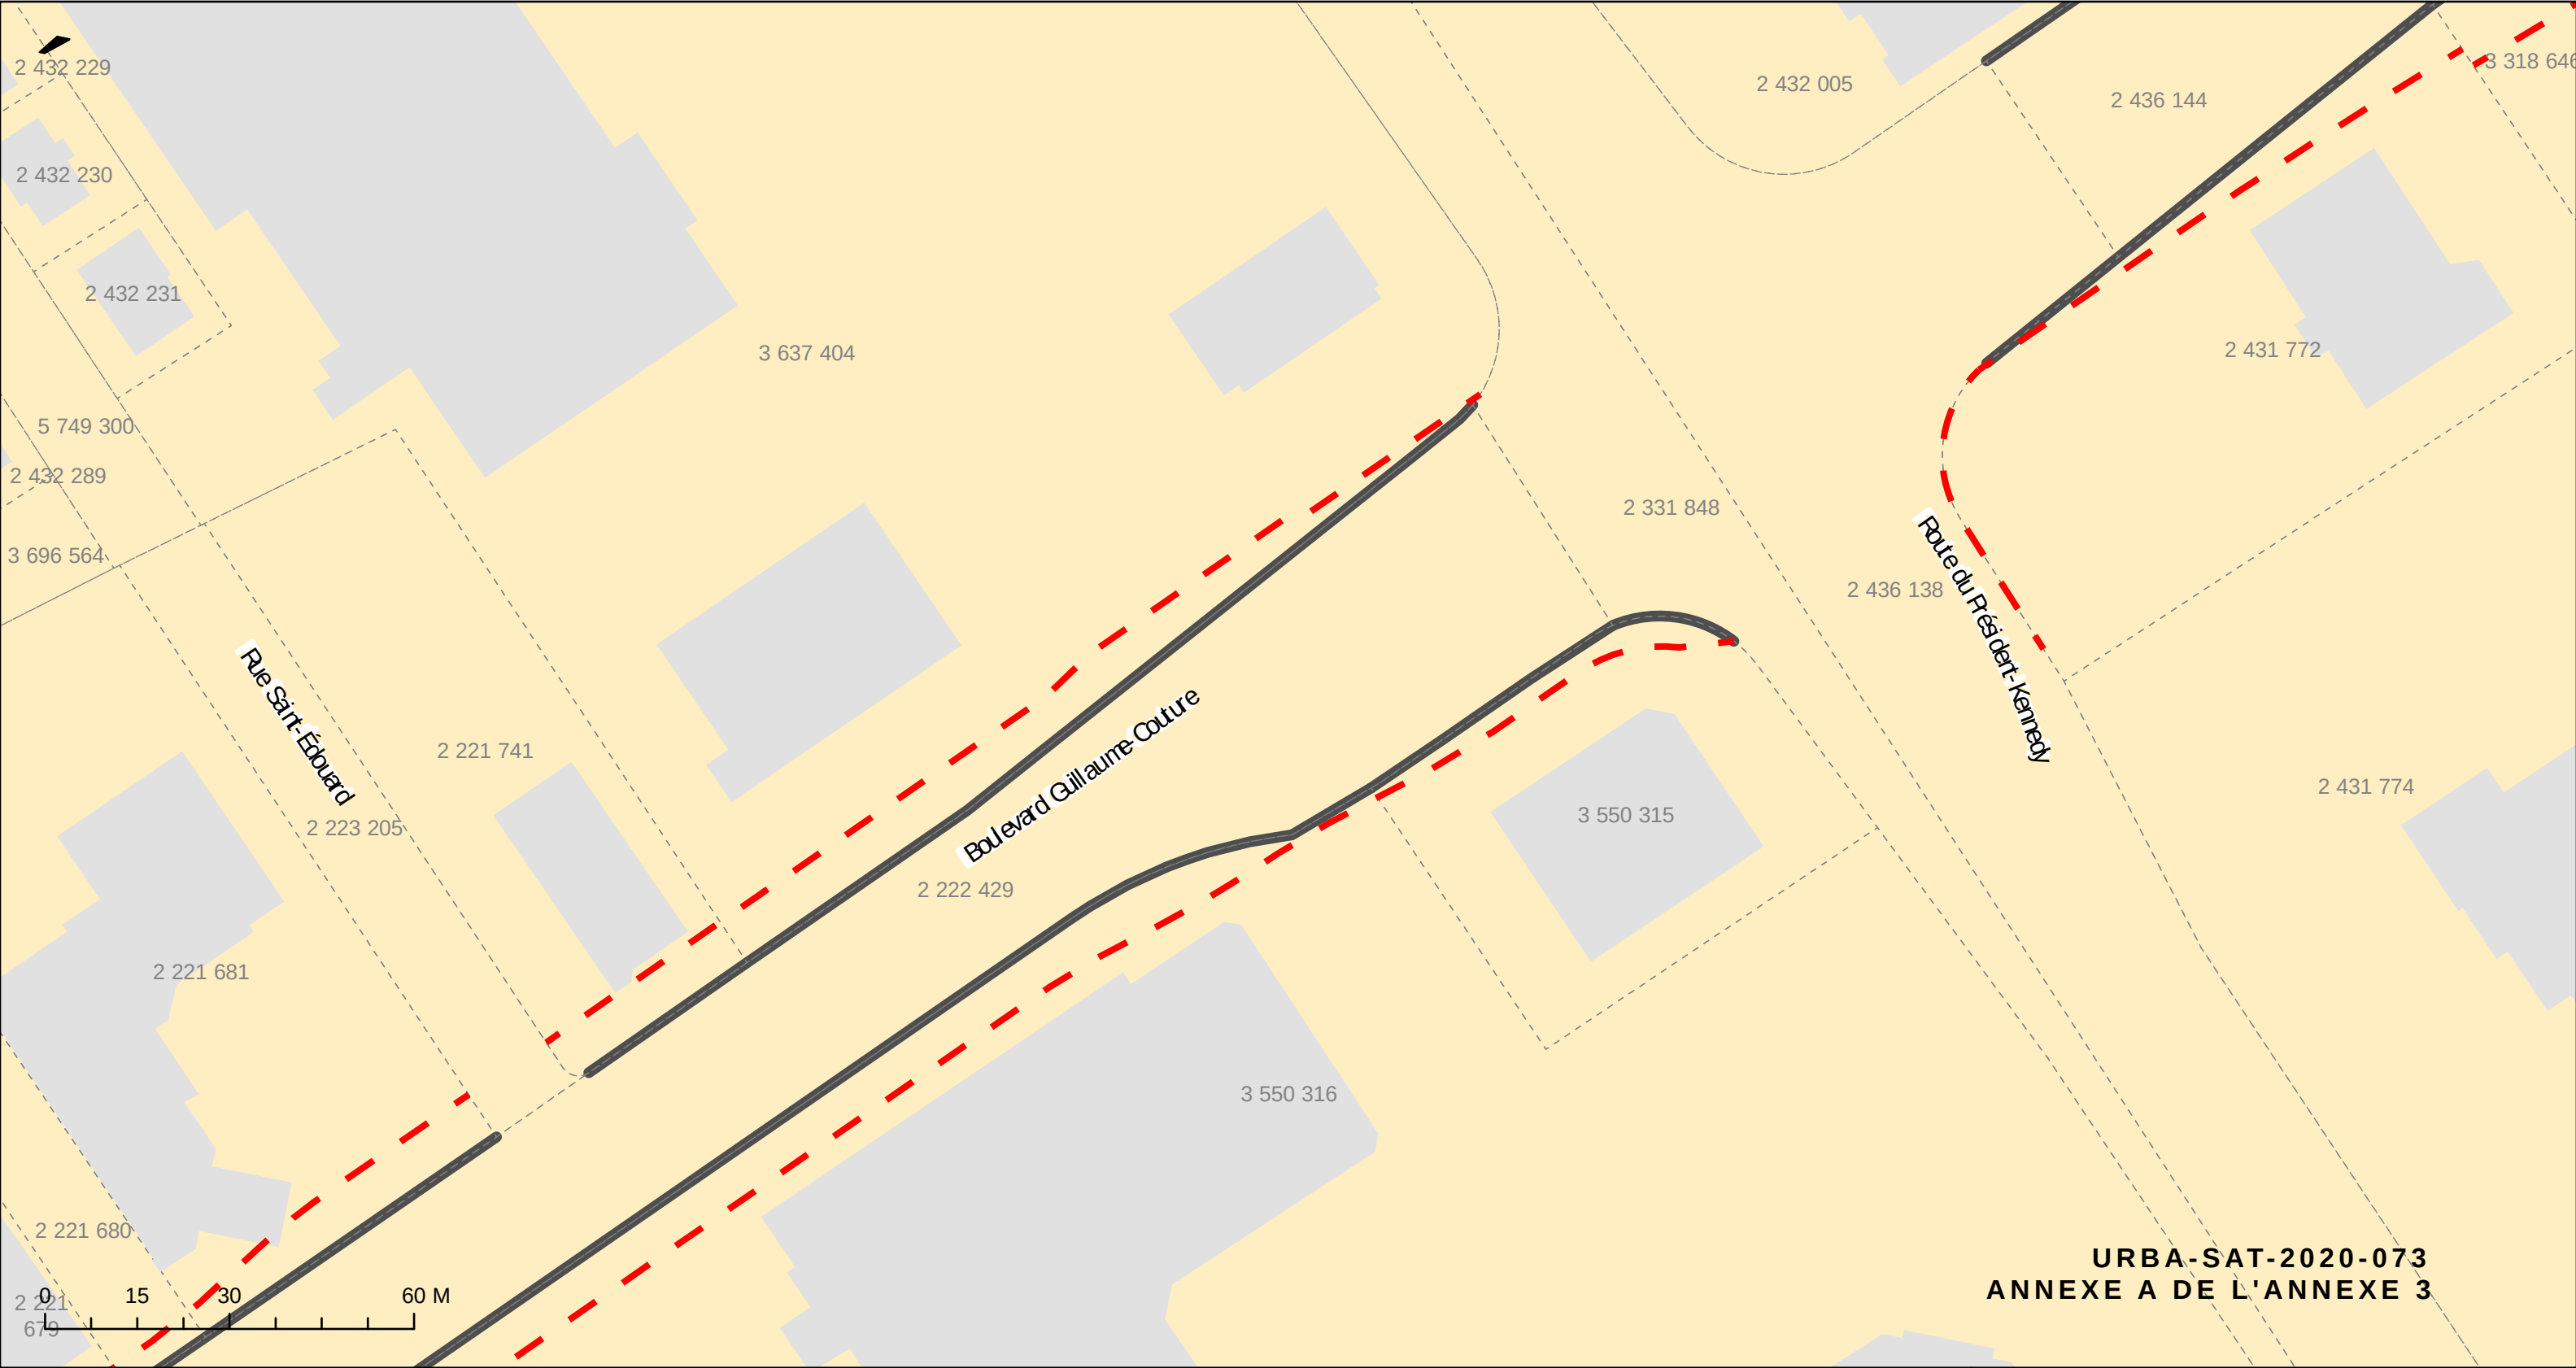

URBA-SAT-2020-073
ANNEXE A DE L'ANNEXE 3


TRONÇON 3


**BOULEVARD ALPHONSE-
DESJARDINS/ROUTE DU
PRÉSIDENT-KENNEDY**

- LOT
- BÂTIMENT
- LIGNE AVANT
- LIGNE D'IMPLANTATION

FEUILLET 12

CARTE INDIQUANT LA
« LIGNE D'IMPLANTATION »
LE LONG DU BOULEVARD
GUILLAUME-COUTURE

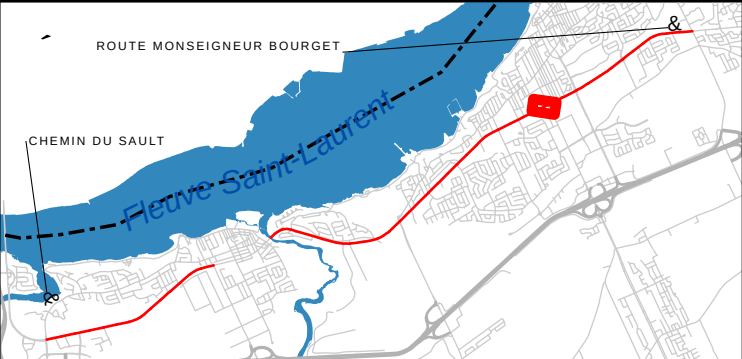

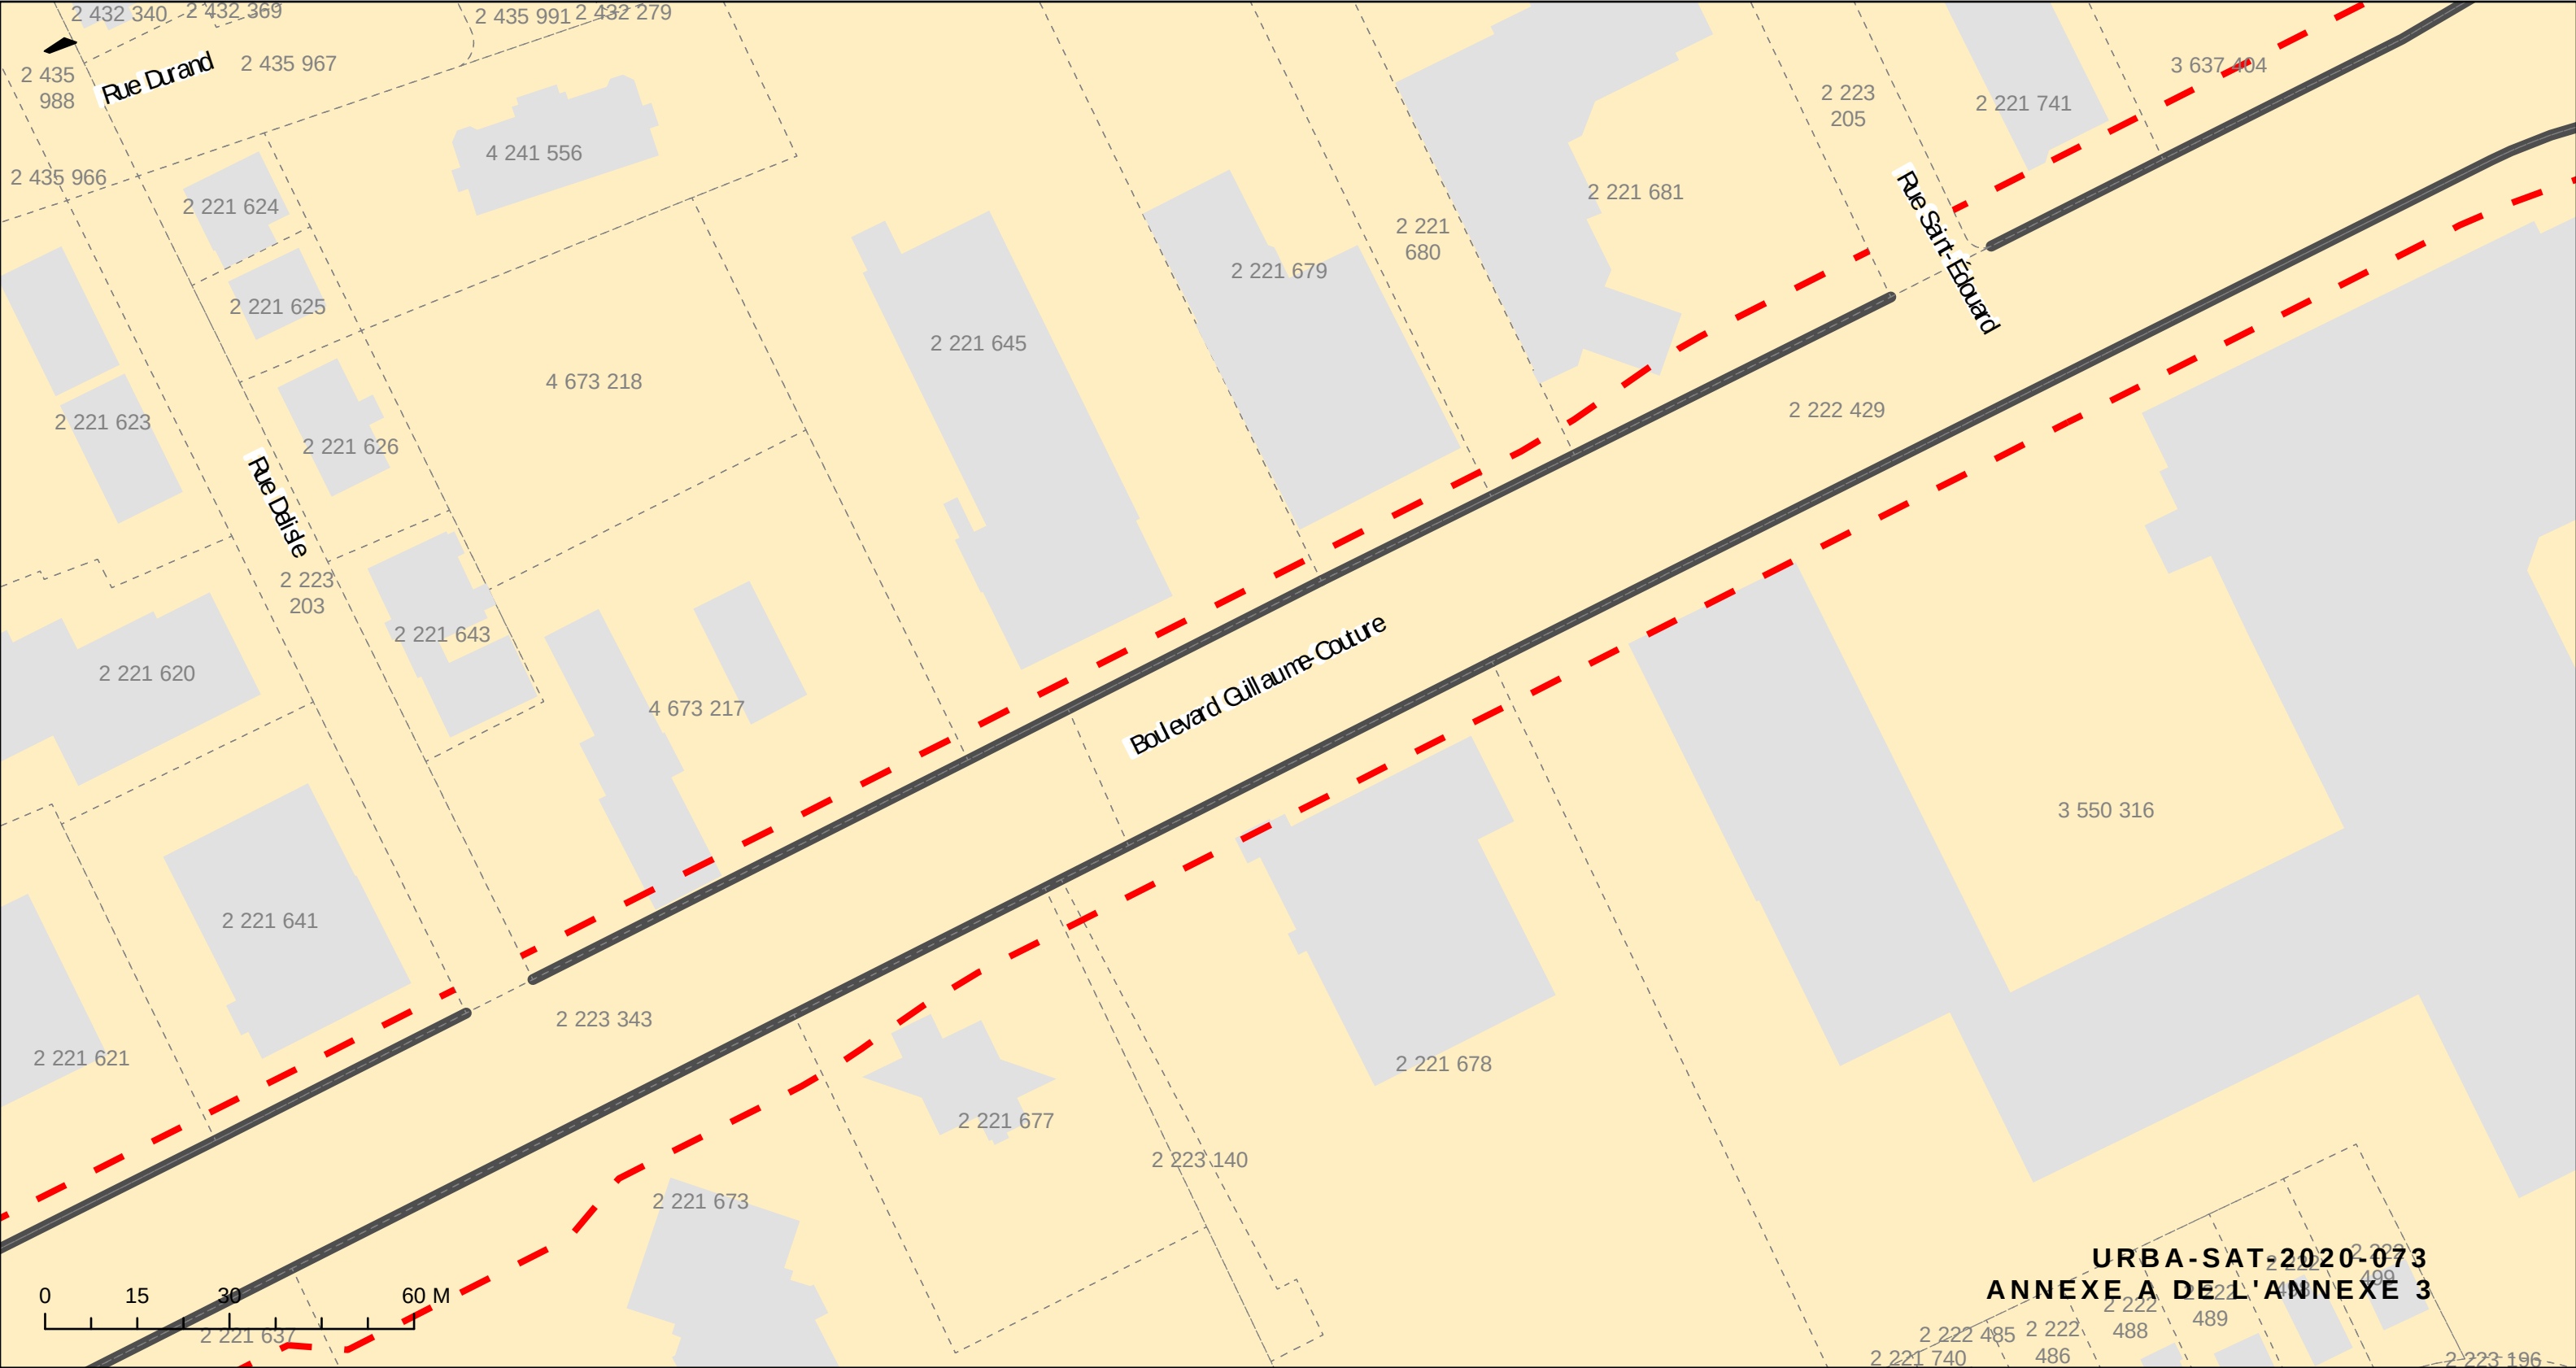

TRONÇON 4

**ROUTE DU PRÉSIDENT-
KENNEDY/RUE CHARLES-
RODRIGUE**


- LOT
- BÂTIMENT
- LIGNE AVANT
- LIGNE D'IMPLANTATION


FEUILLET 13

CARTE INDICANT LA
« LIGNE D'IMPLANTATION »
LE LONG DU BOULEVARD
GUILLAUME-COUTURE



**URBA-SAT-2020-073
ANNEXE A DE L'ANNEXE 3**

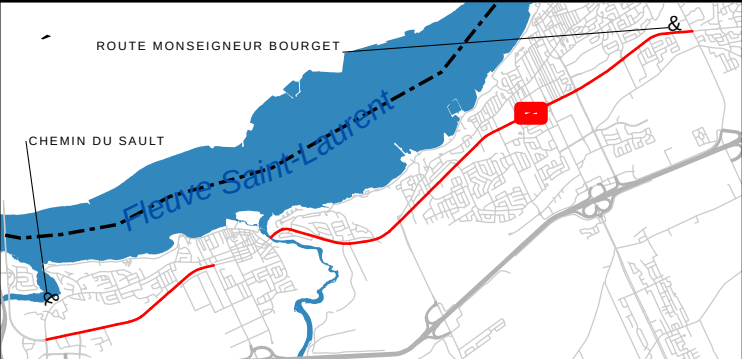

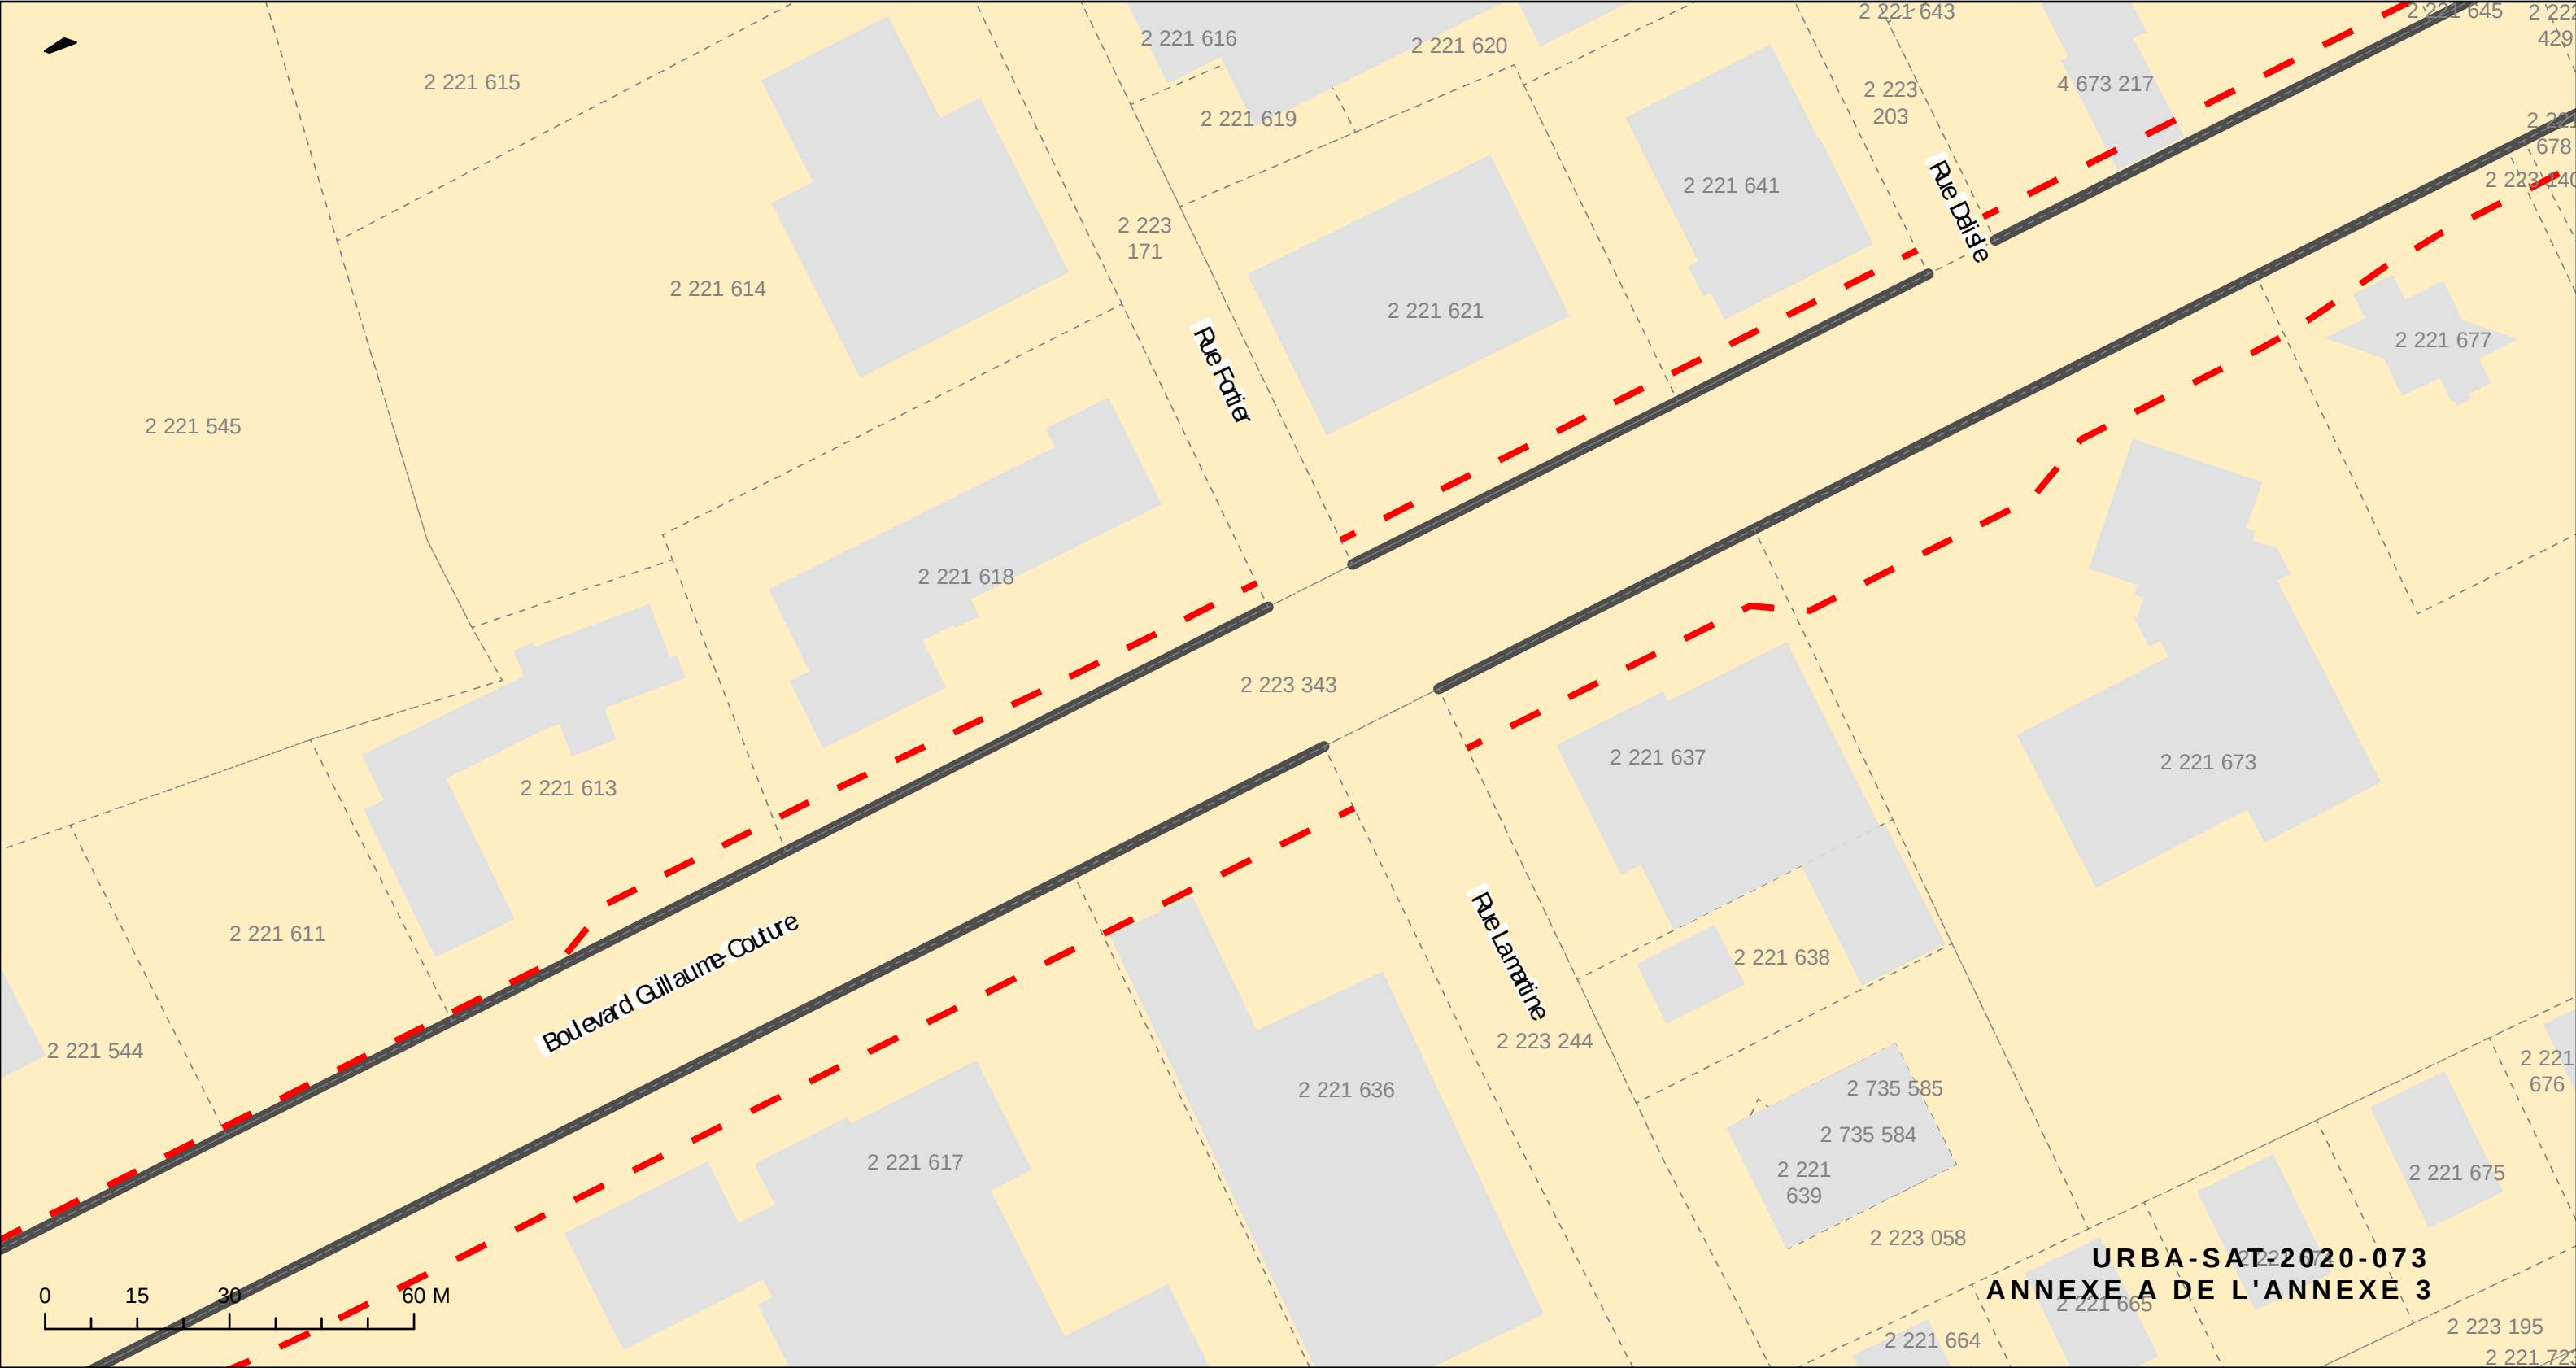

TRONÇON 4

**ROUTE DU PRÉSIDENT-
KENNEDY/RUE CHARLES-
RODRIGUE**


- LOT
- BÂTIMENT
- LIGNE AVANT
- LIGNE D'IMPLANTATION


FEUILLET 14

CARTE INDIQUANT LA
« LIGNE D'IMPLANTATION »
LE LONG DU BOULEVARD
GUILLAUME-COUTURE



**URBA-SAT-2020-073
ANNEXE A DE L'ANNEXE 3**

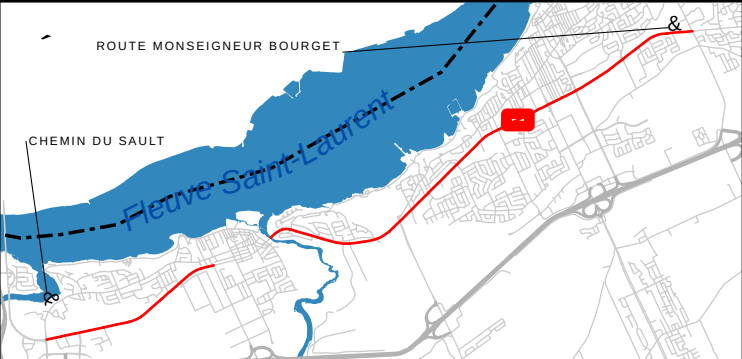

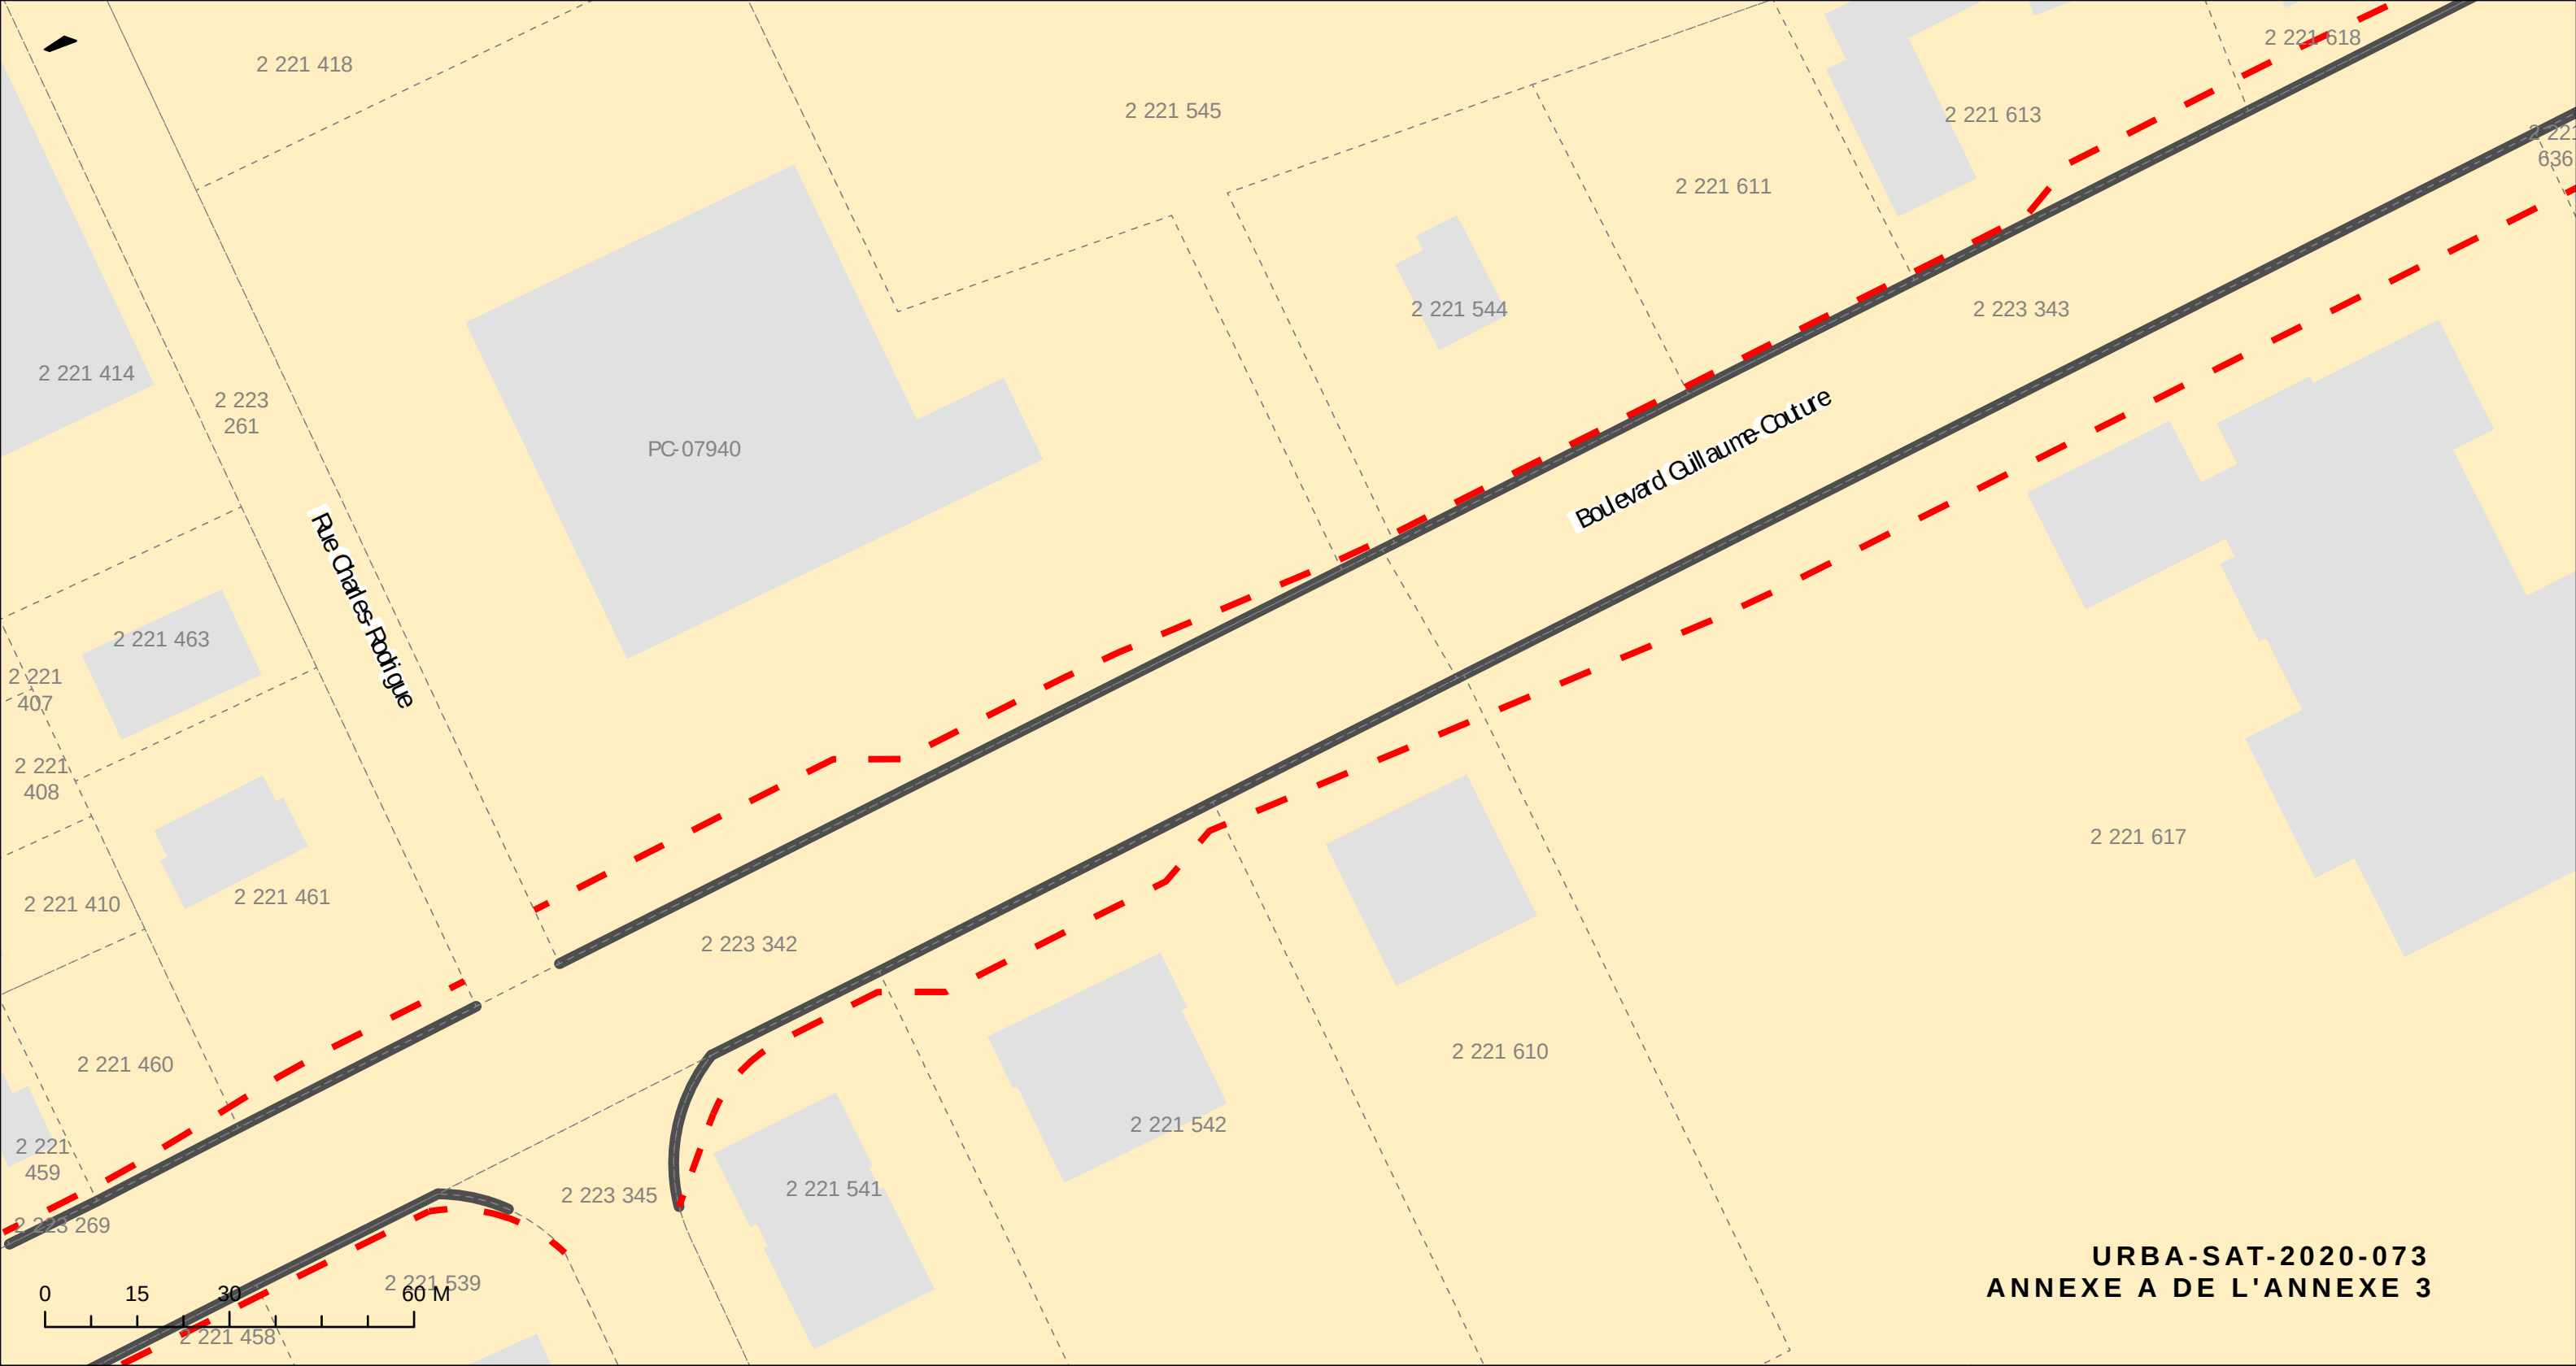


TRONÇON 4

ROUTE DU PRÉSIDENT-KENNEDY/RUE CHARLES-RODRIGUE

- LOT
- BÂTIMENT
- LIGNE AVANT
- LIGNE D'IMPLANTATION

FEUILLET 15

CARTE INDIQUANT LA
« LIGNE D'IMPLANTATION »
LE LONG DU BOULEVARD
GUILLAUME-COUTURE

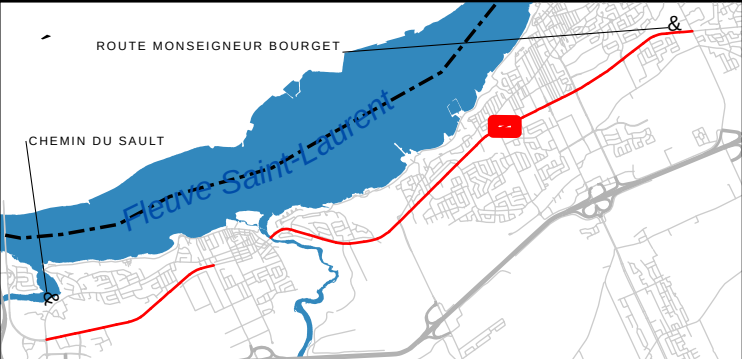



TRONÇON 5

RUE CHARLES-RODRIGUE/
CHEMIN DES ÎLES

1:1000


- LOT
- BÂTIMENT
- LIGNE AVANT
- LIGNE D'IMPLANTATION


FEUILLET 16

CARTE INDICANT LA
« LIGNE D'IMPLANTATION »
LE LONG DU BOULEVARD
GUILLAUME-COUTURE



URBA-SAT-2020-073
ANNEXE A DE L'ANNEXE 3

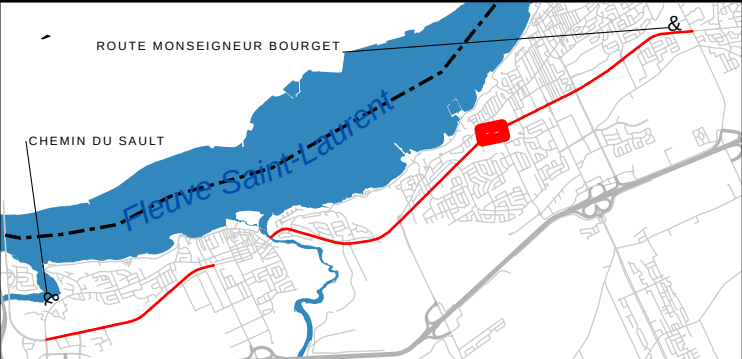

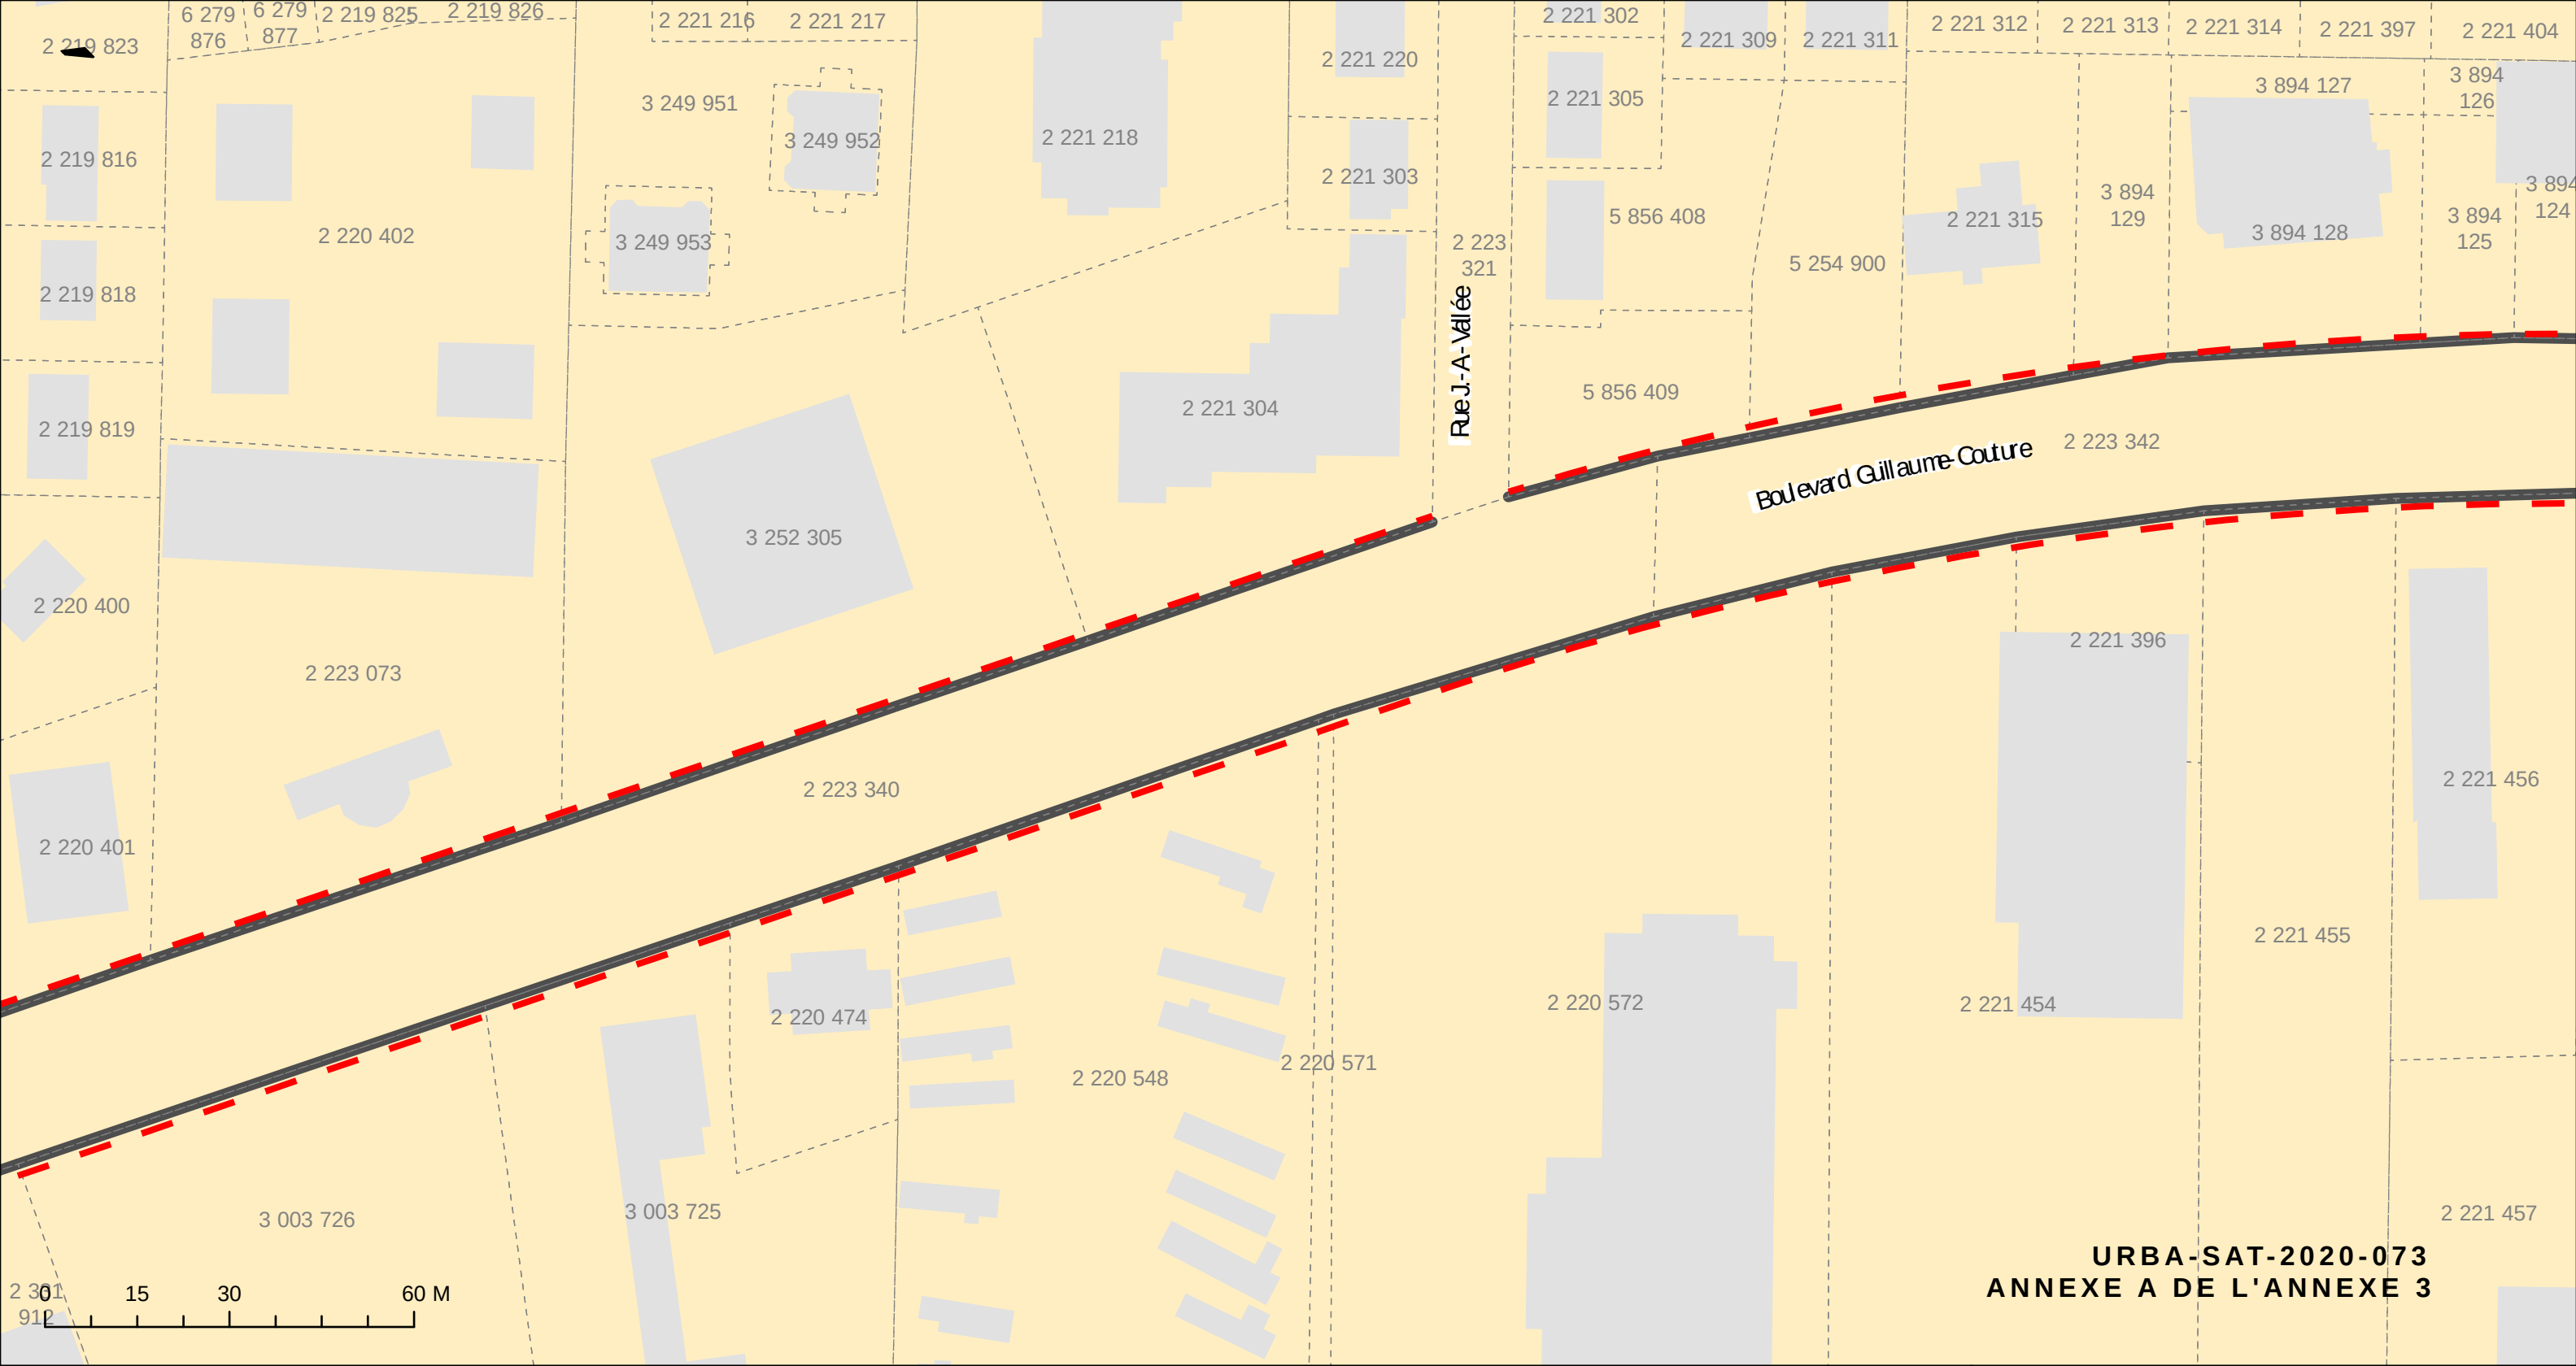

TRONÇON 5


RUE CHARLES-RODRIGUE/
CHEMIN DES ÎLES


1:1000

- LOT
- BÂTIMENT
- LIGNE AVANT
- LIGNE D'IMPLANTATION

FEUILLET 17

CARTE INDICANT LA
« LIGNE D'IMPLANTATION »
LE LONG DU BOULEVARD
GUILLAUME-COUTURE

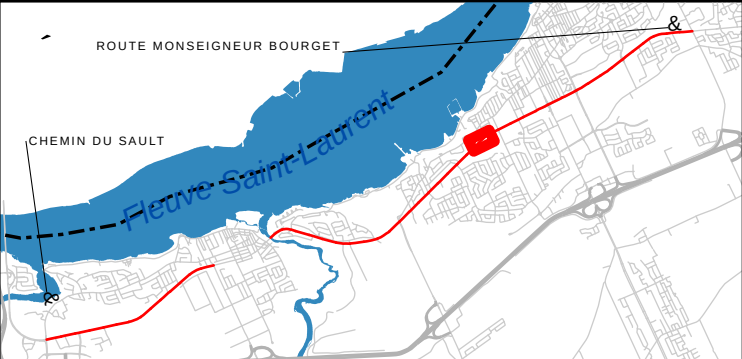

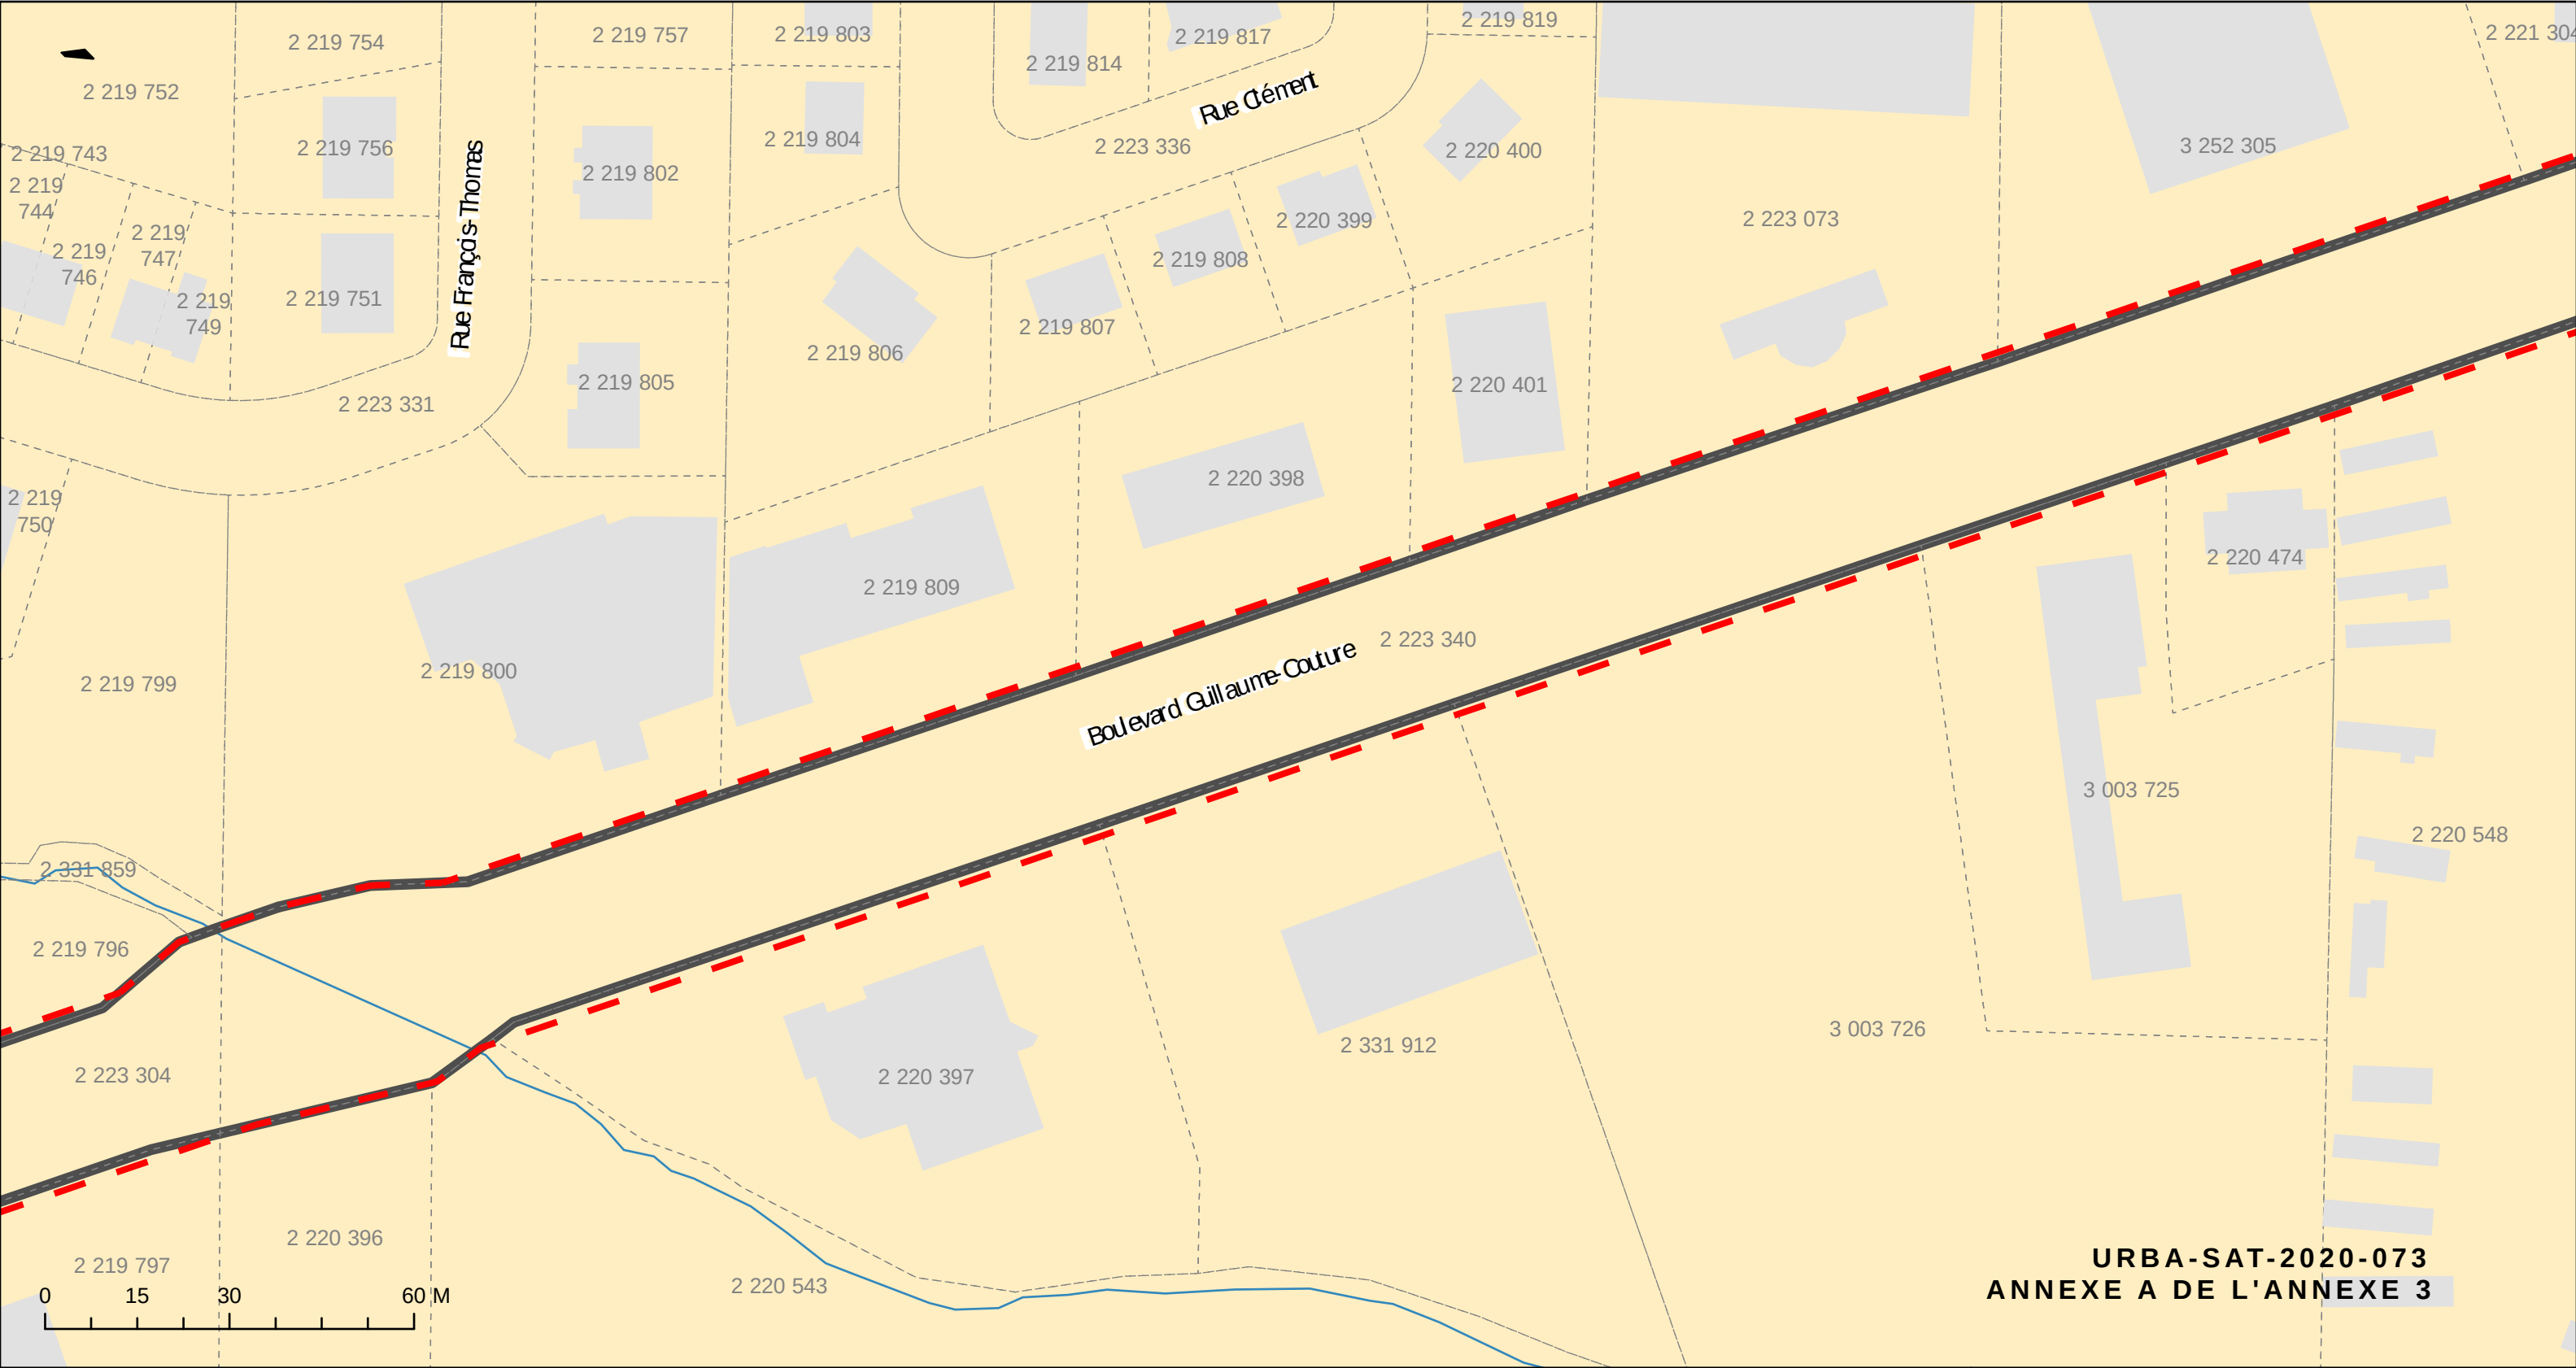

URBA-SAT-2020-073
ANNEXE A DE L'ANNEXE 3

TRONÇON 5


**RUE CHARLES-RODRIGUE/
CHEMIN DES ÎLES**


1:1000

- LOT
- BÂTIMENT
- LIGNE AVANT
- LIGNE D'IMPLANTATION

FEUILLET 18

CARTE INDIQUANT LA
« LIGNE D'IMPLANTATION »
LE LONG DU BOULEVARD
GUILLAUME-COUTURE

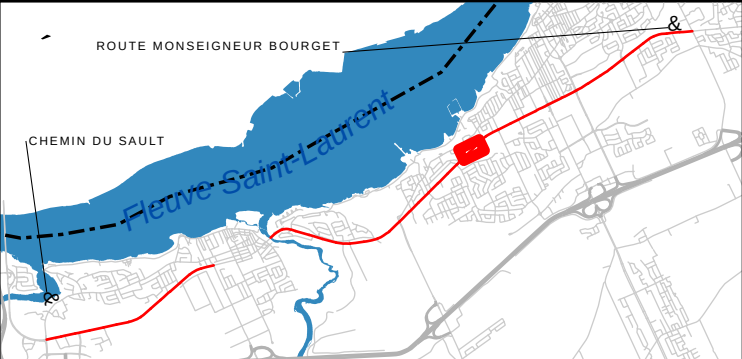

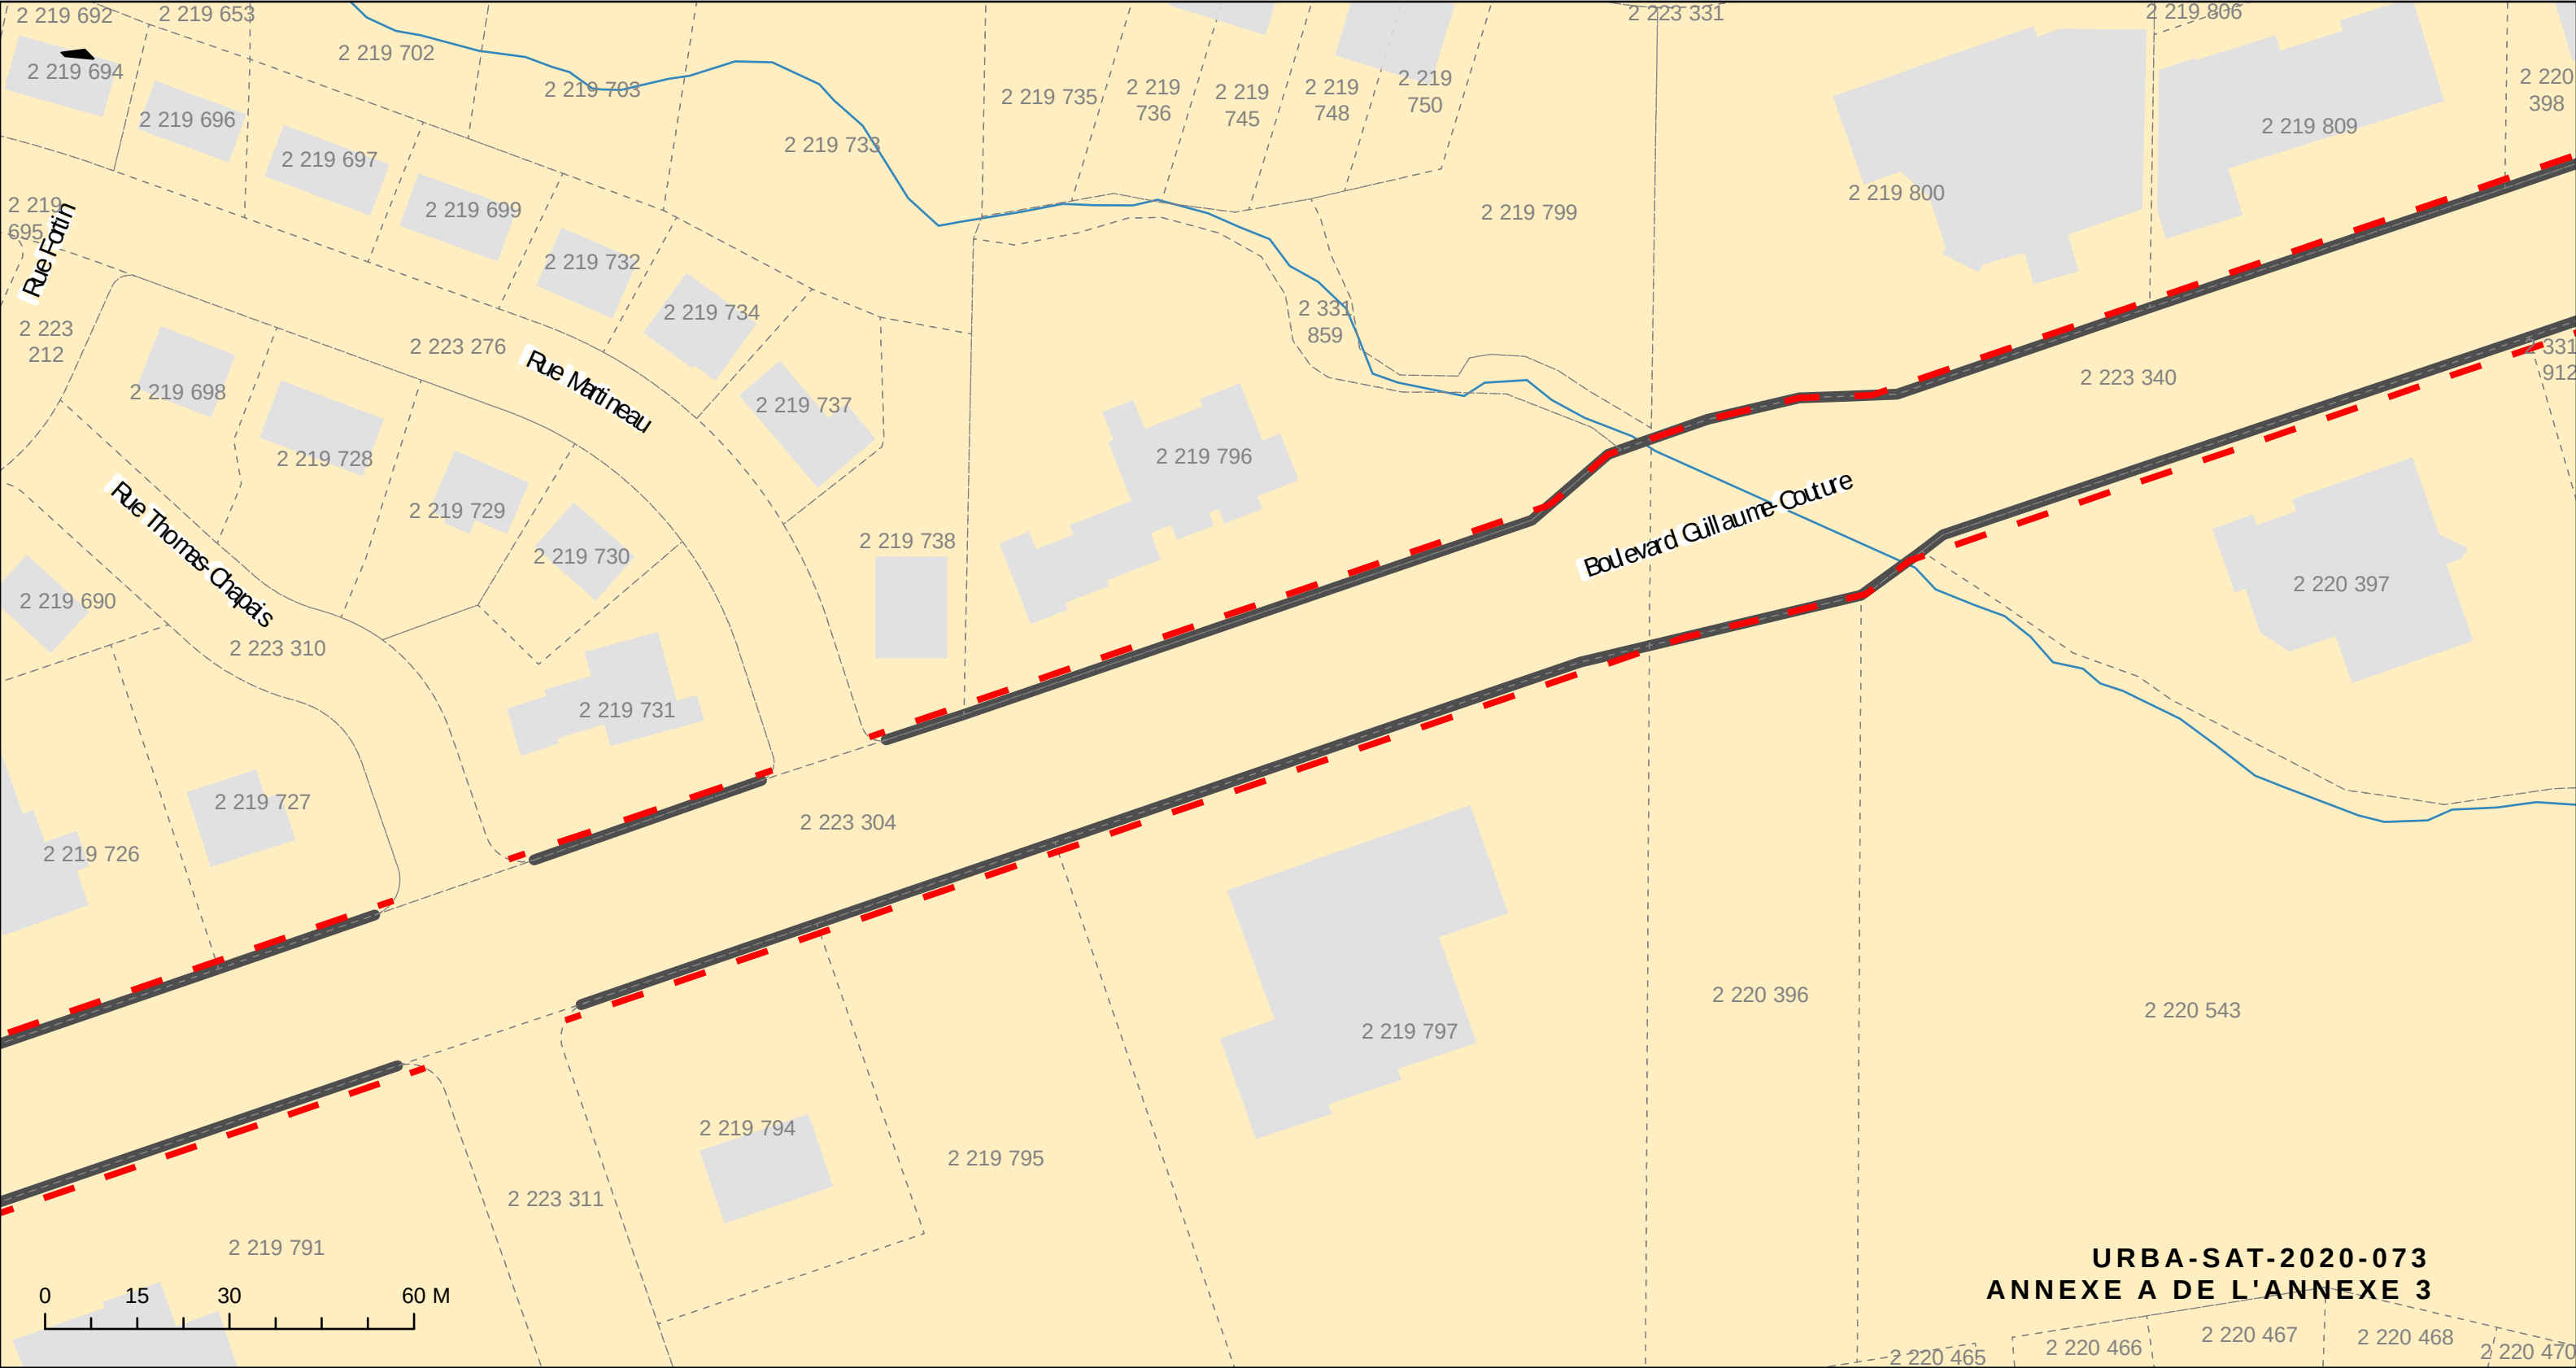

URBA-SAT-2020-073
ANNEXE A DE L'ANNEXE 3

TRONÇON 5


**RUE CHARLES-RODRIGUE/
CHEMIN DES ÎLES**


1:1000

- LOT
- BÂTIMENT
- LIGNE AVANT
- LIGNE D'IMPLANTATION

FEUILLET 19

CARTE INDIQUANT LA
« LIGNE D'IMPLANTATION »
LE LONG DU BOULEVARD
GUILLAUME-COUTURE

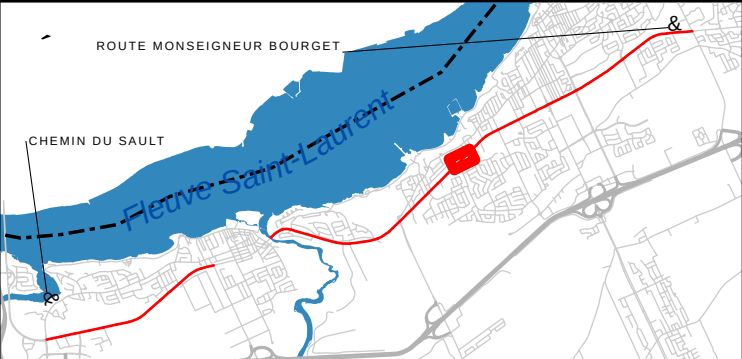

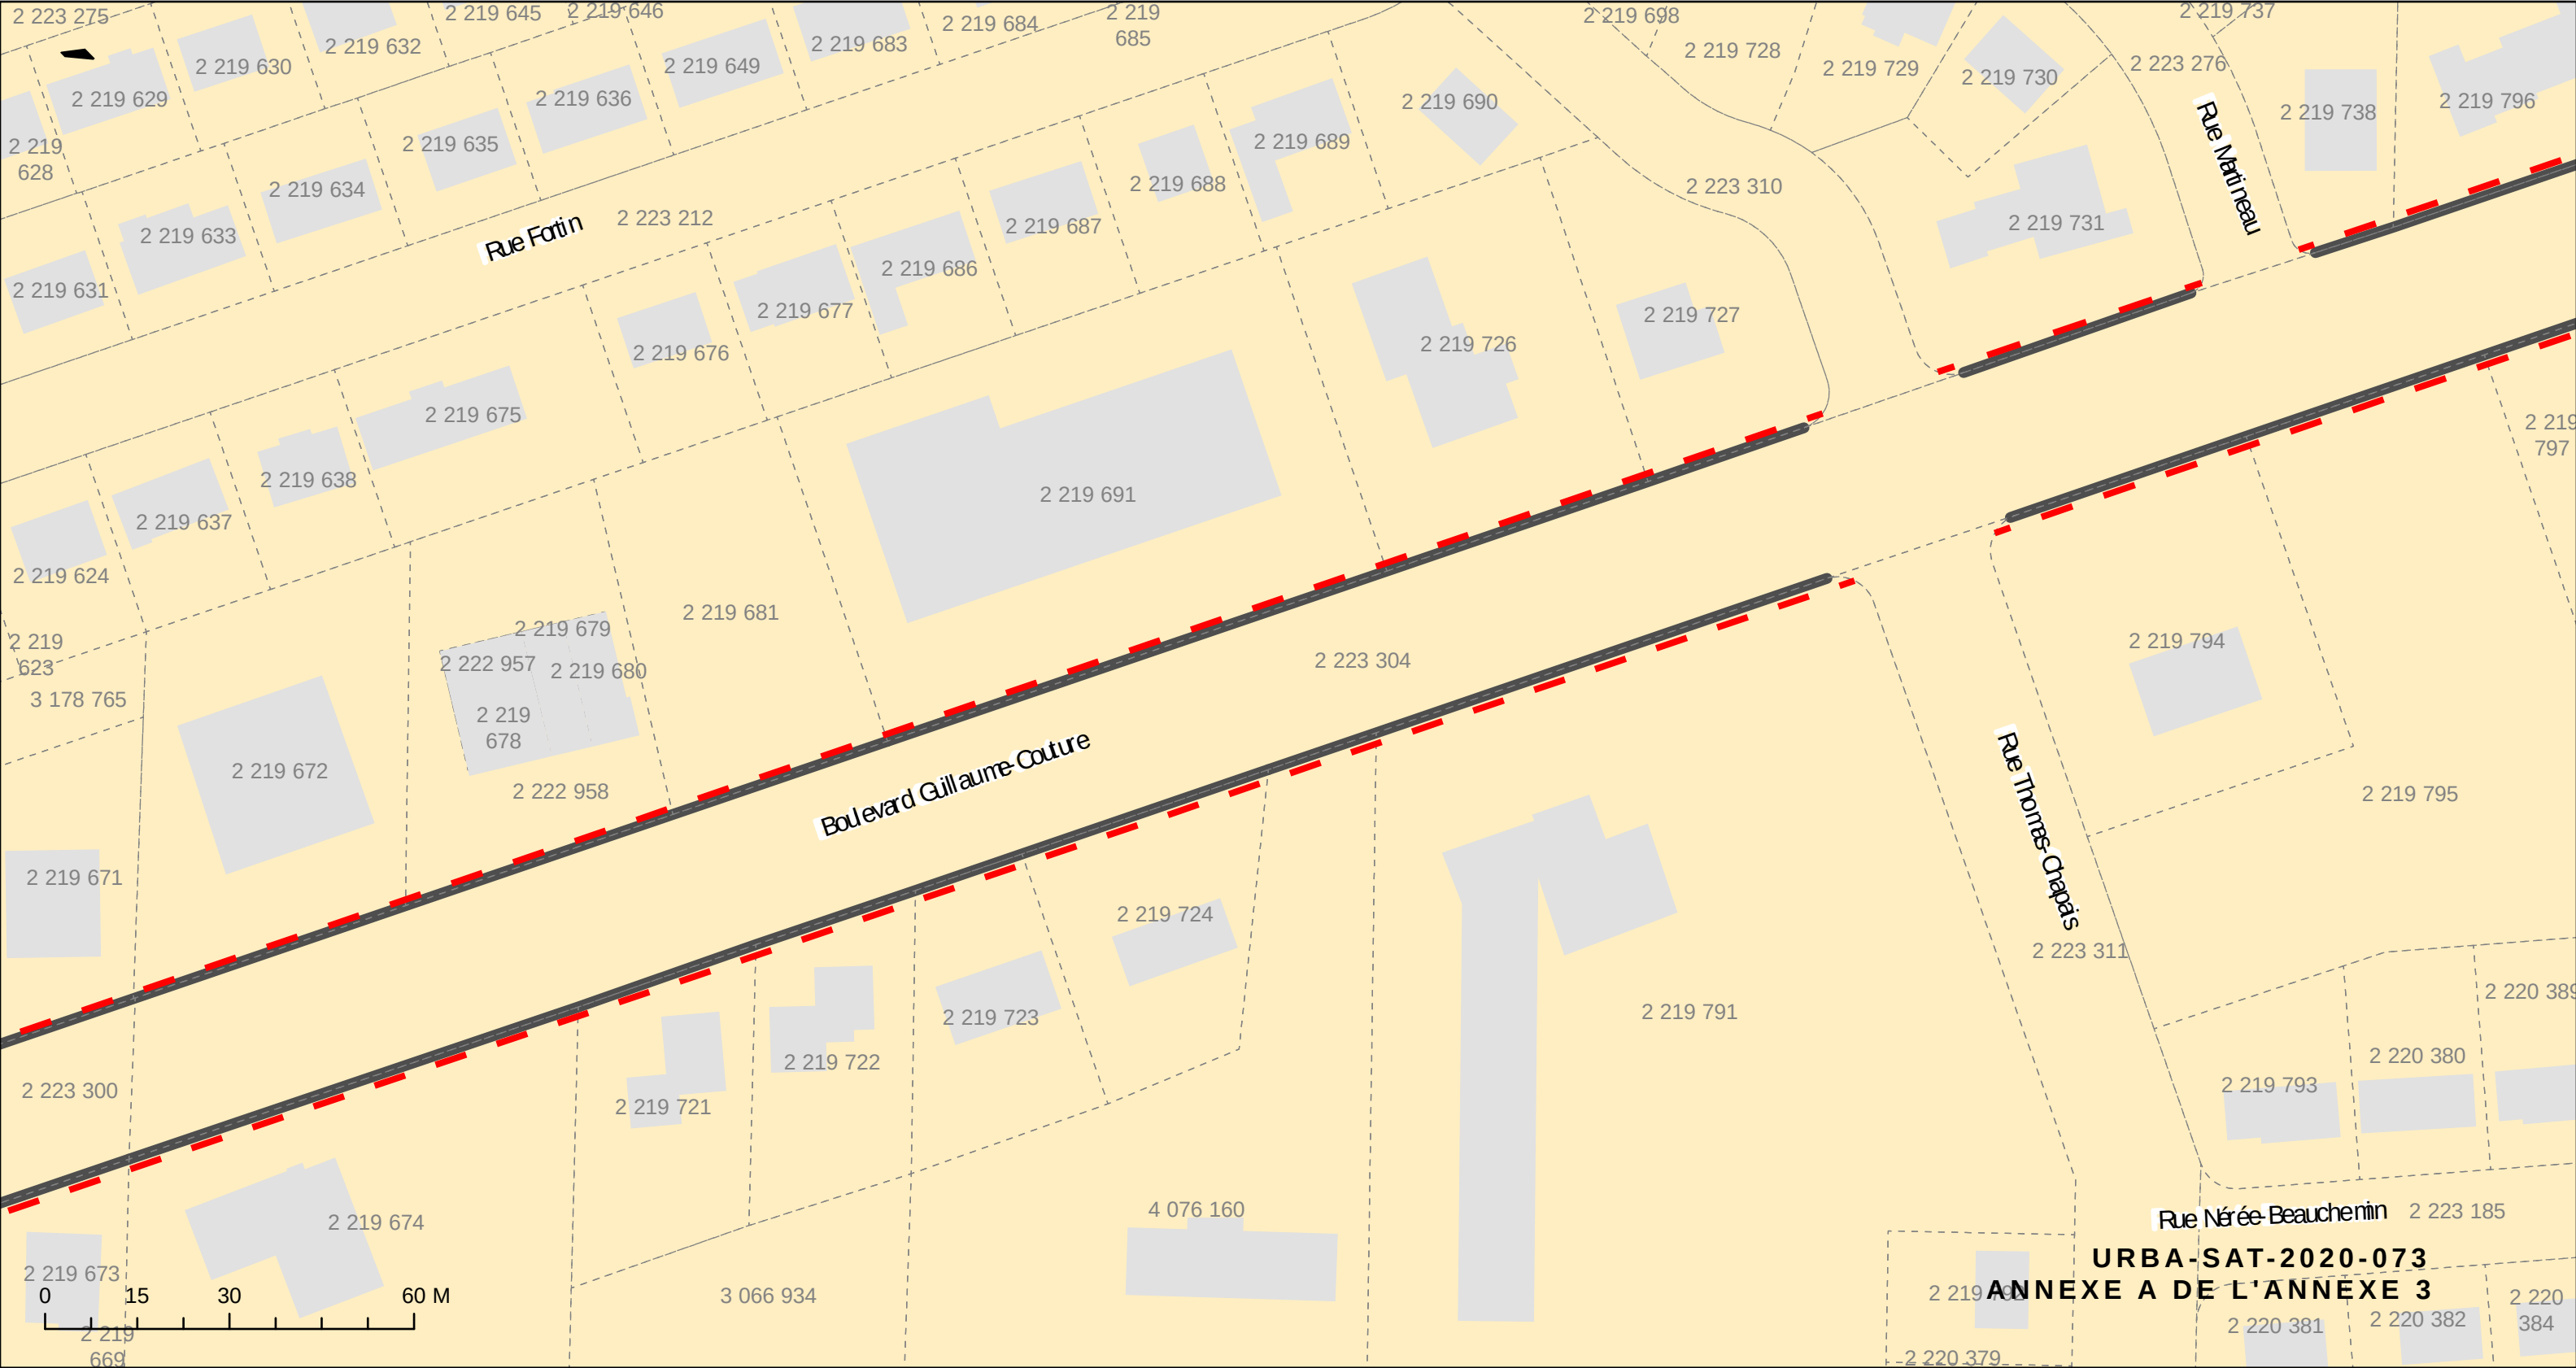

TRONÇON 5


RUE CHARLES-RODRIGUE/
CHEMIN DES ÎLES


1:1000

- LOT
- BÂTIMENT
- LIGNE AVANT
- LIGNE D'IMPLANTATION

FEUILLET 20

CARTE INDIQUANT LA
« LIGNE D'IMPLANTATION »
LE LONG DU BOULEVARD
GUILLAUME-COUTURE

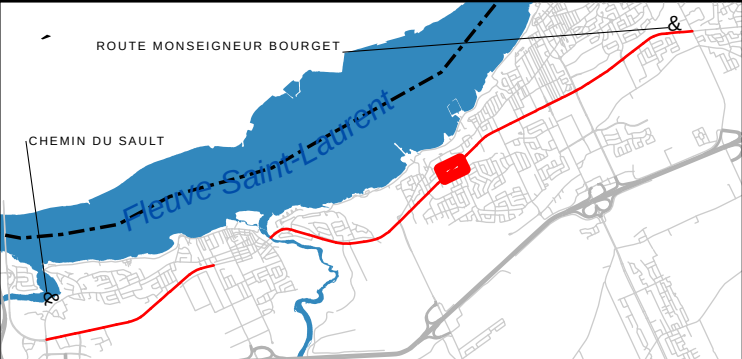

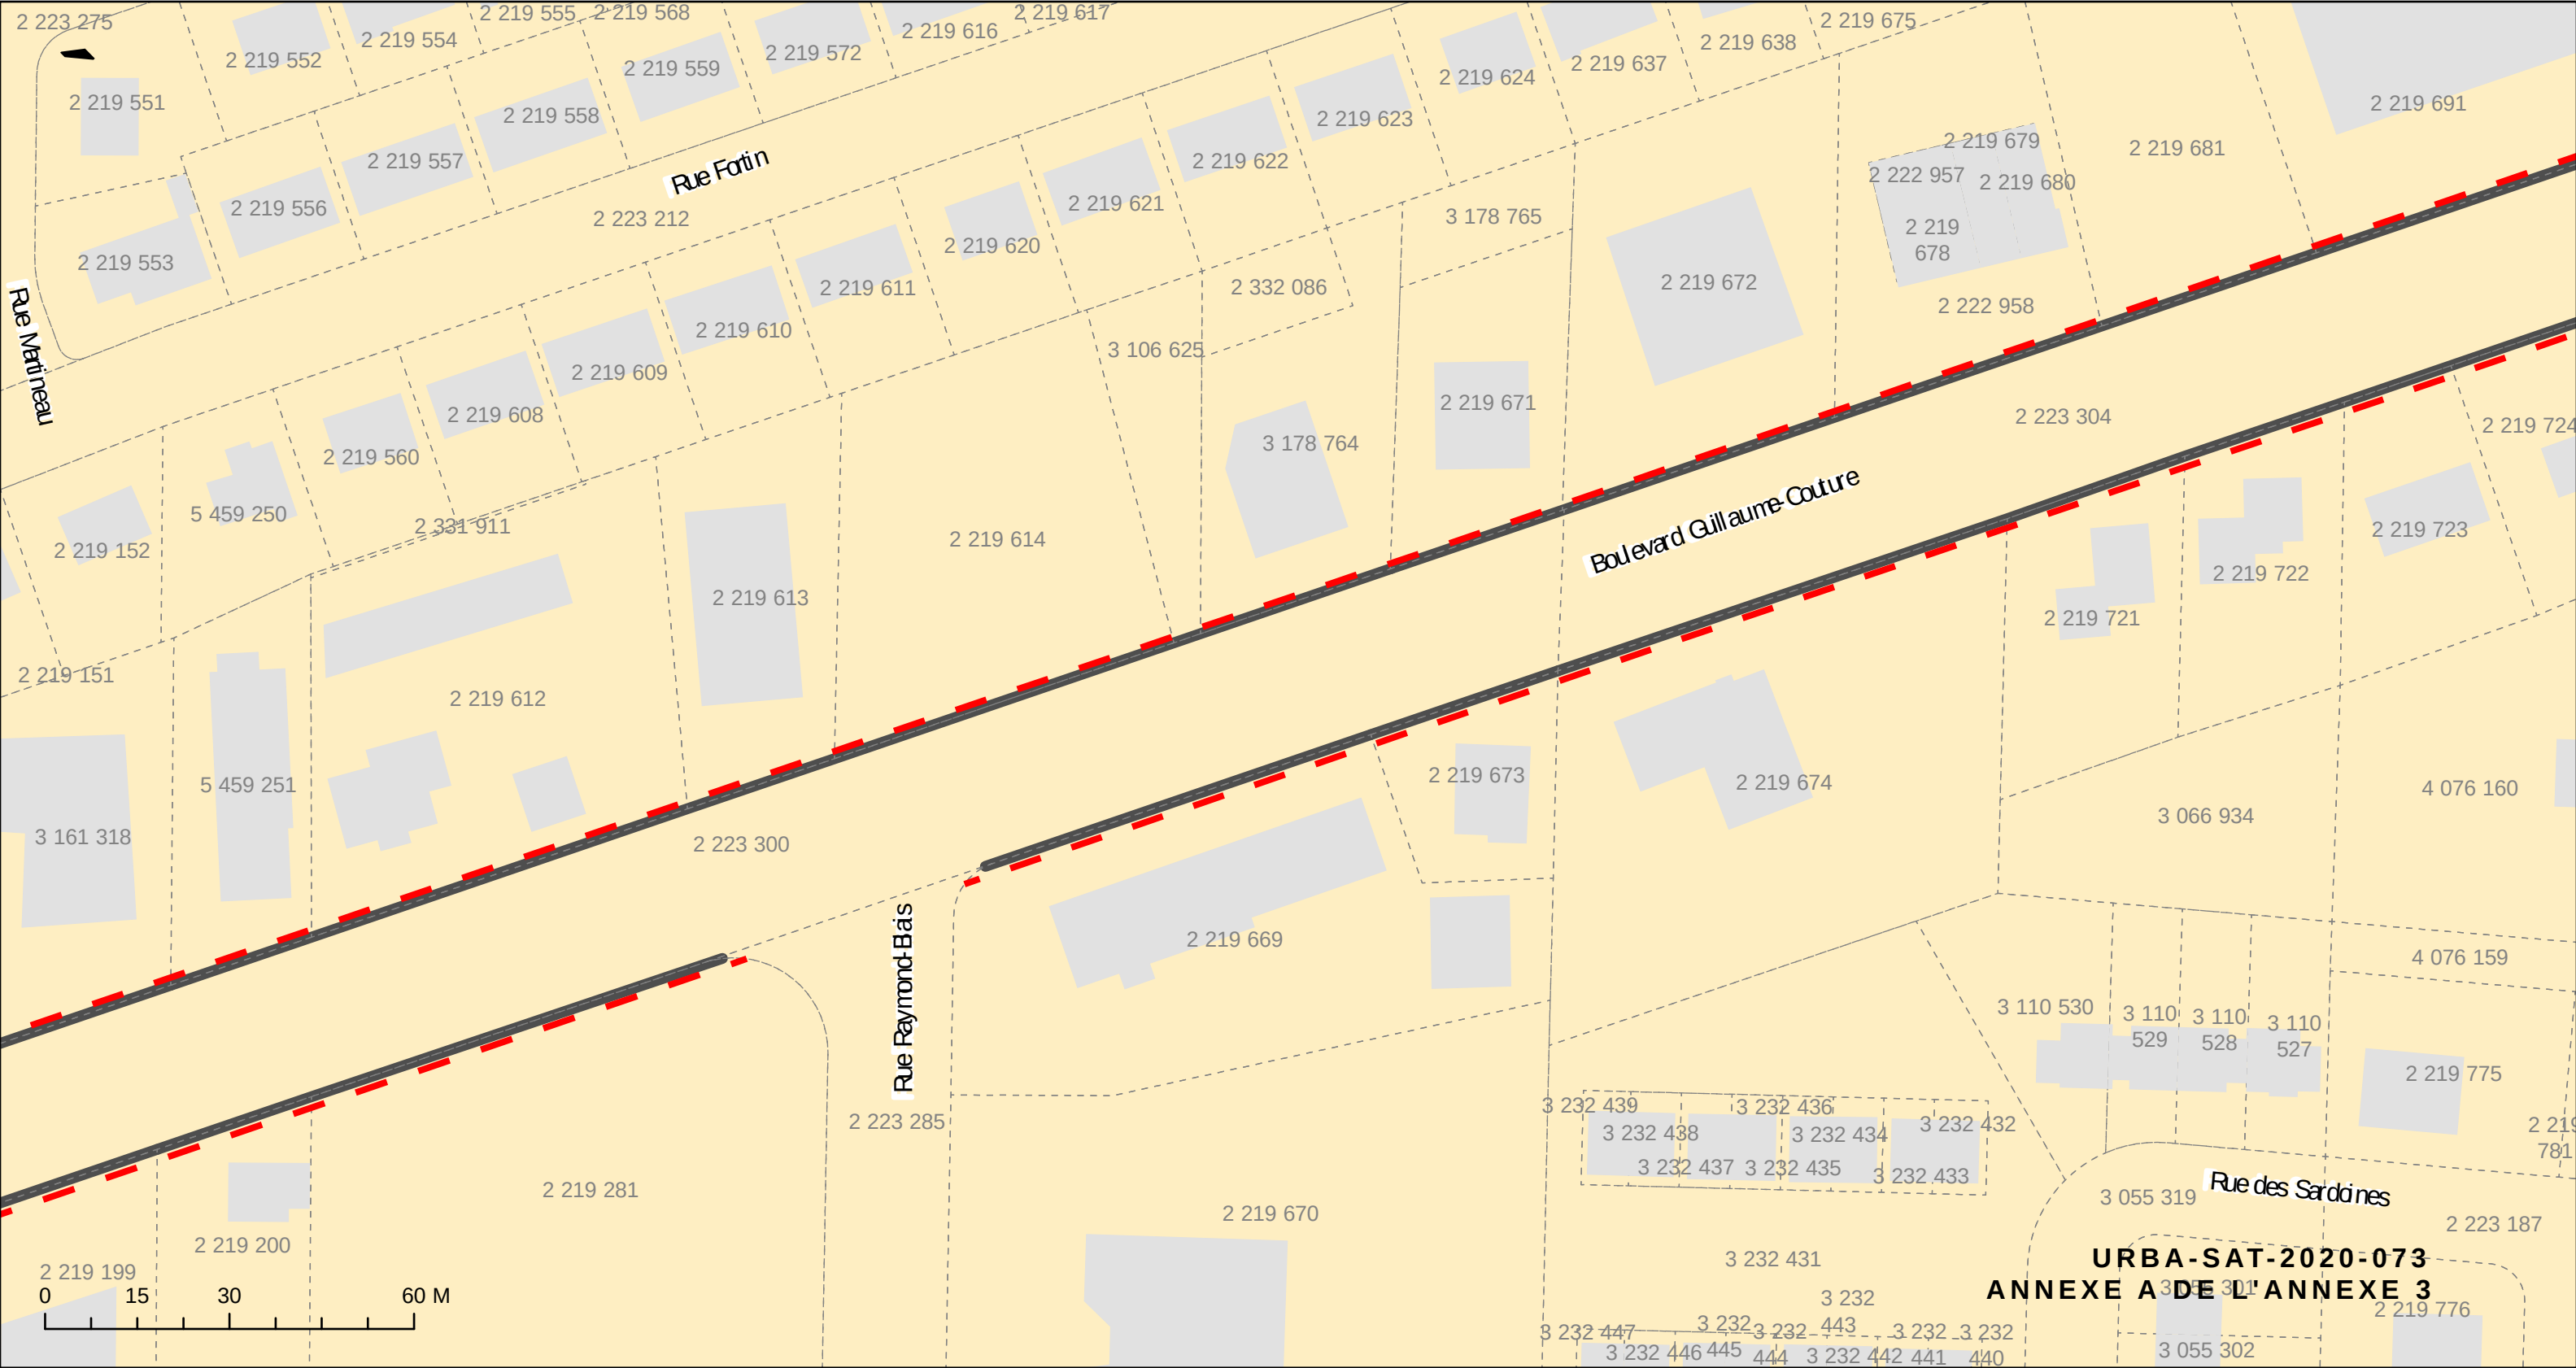

TRONÇON 5


RUE CHARLES-RODRIGUE/
CHEMIN DES ÎLES


1:1000

- LOT
- BÂTIMENT
- LIGNE AVANT
- LIGNE D'IMPLANTATION

FEUILLET 21

CARTE INDIQUANT LA
« LIGNE D'IMPLANTATION »
LE LONG DU BOULEVARD
GUILLAUME-COUTURE

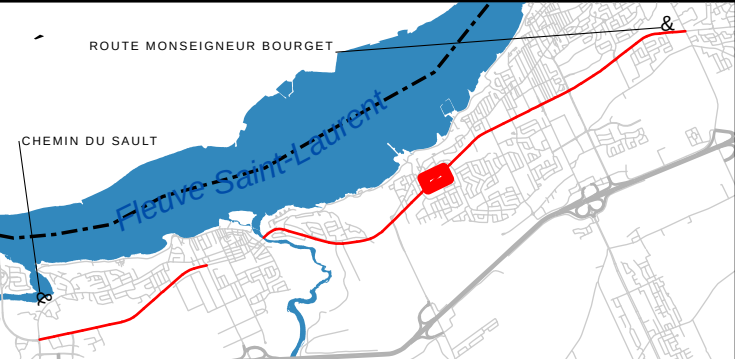

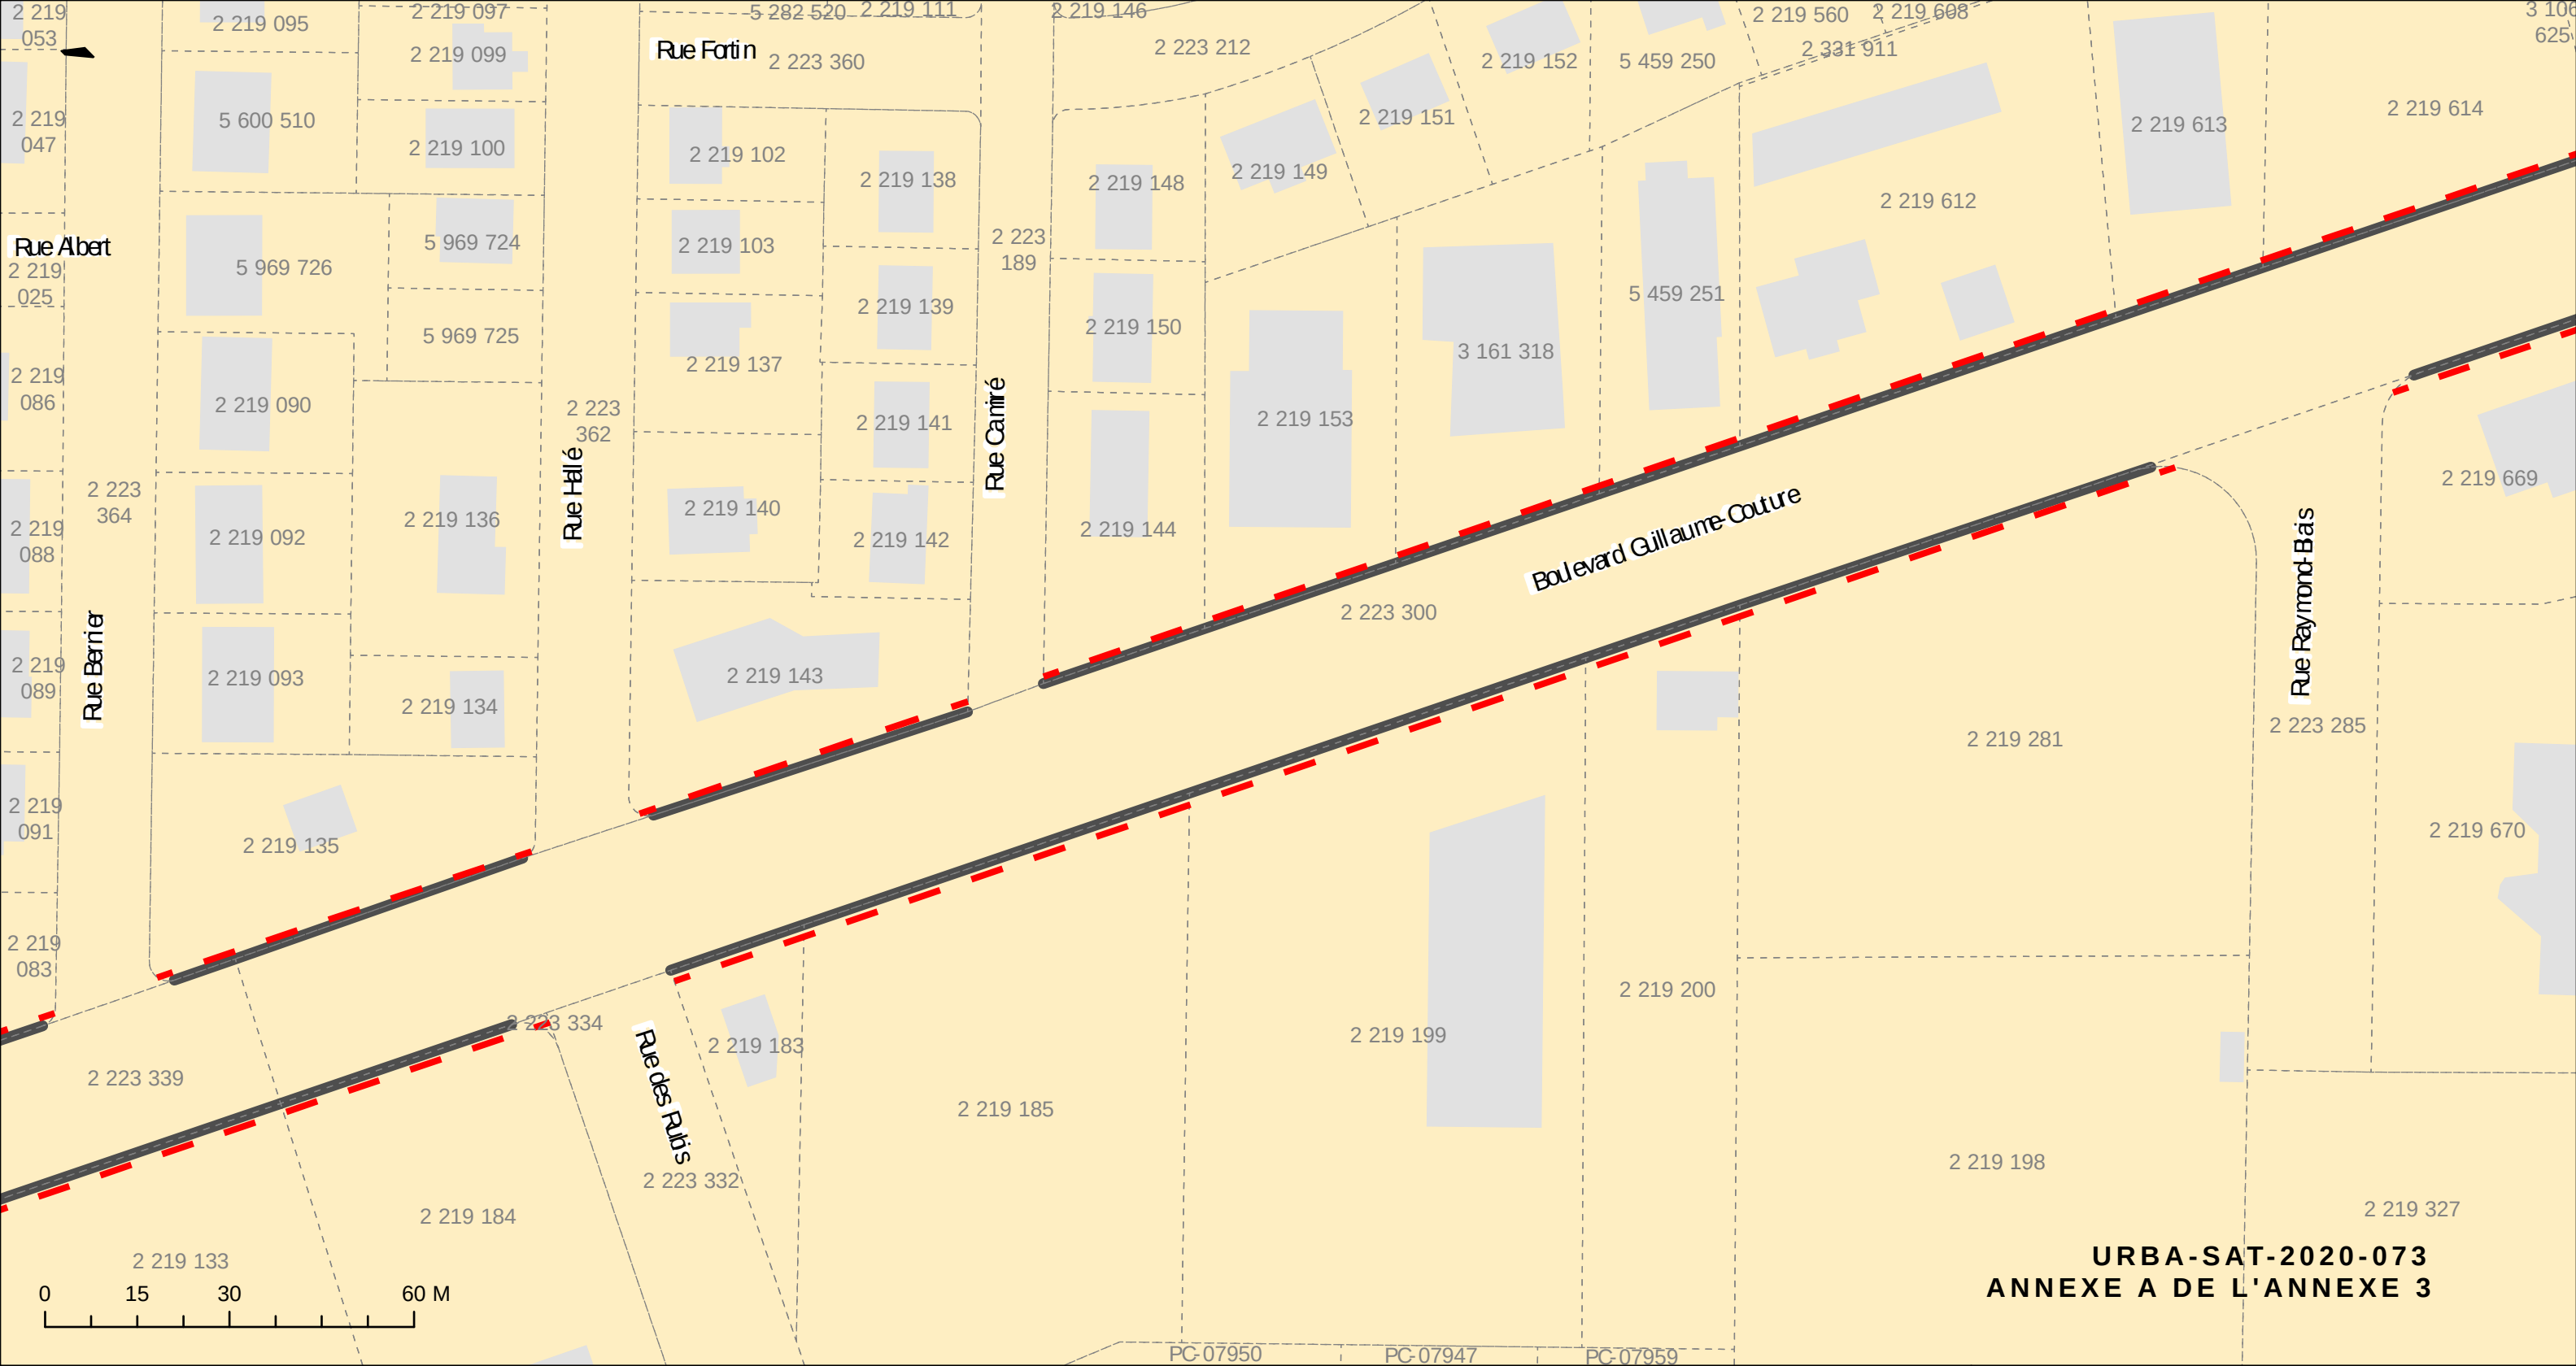

URBA-SAT-2020-073
ANNEXE A DE L'ANNEXE 3

TRONÇON 5


**RUE CHARLES-RODRIGUE/
CHEMIN DES ÎLES**

1:1000


- LOT
- BÂTIMENT
- LIGNE AVANT
- LIGNE D'IMPLANTATION

FEUILLET 22

CARTE INDICANT LA
« LIGNE D'IMPLANTATION »
LE LONG DU BOULEVARD
GUILLAUME-COUTURE

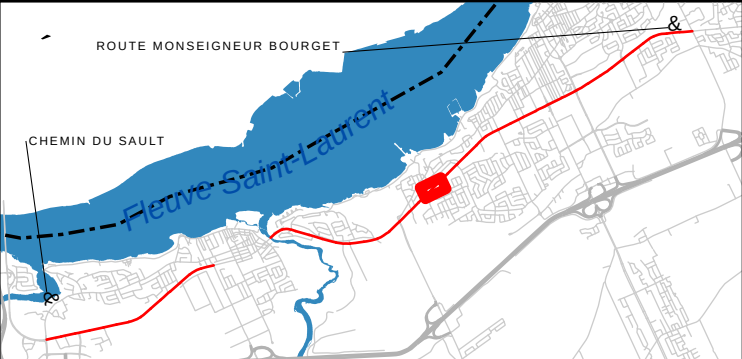



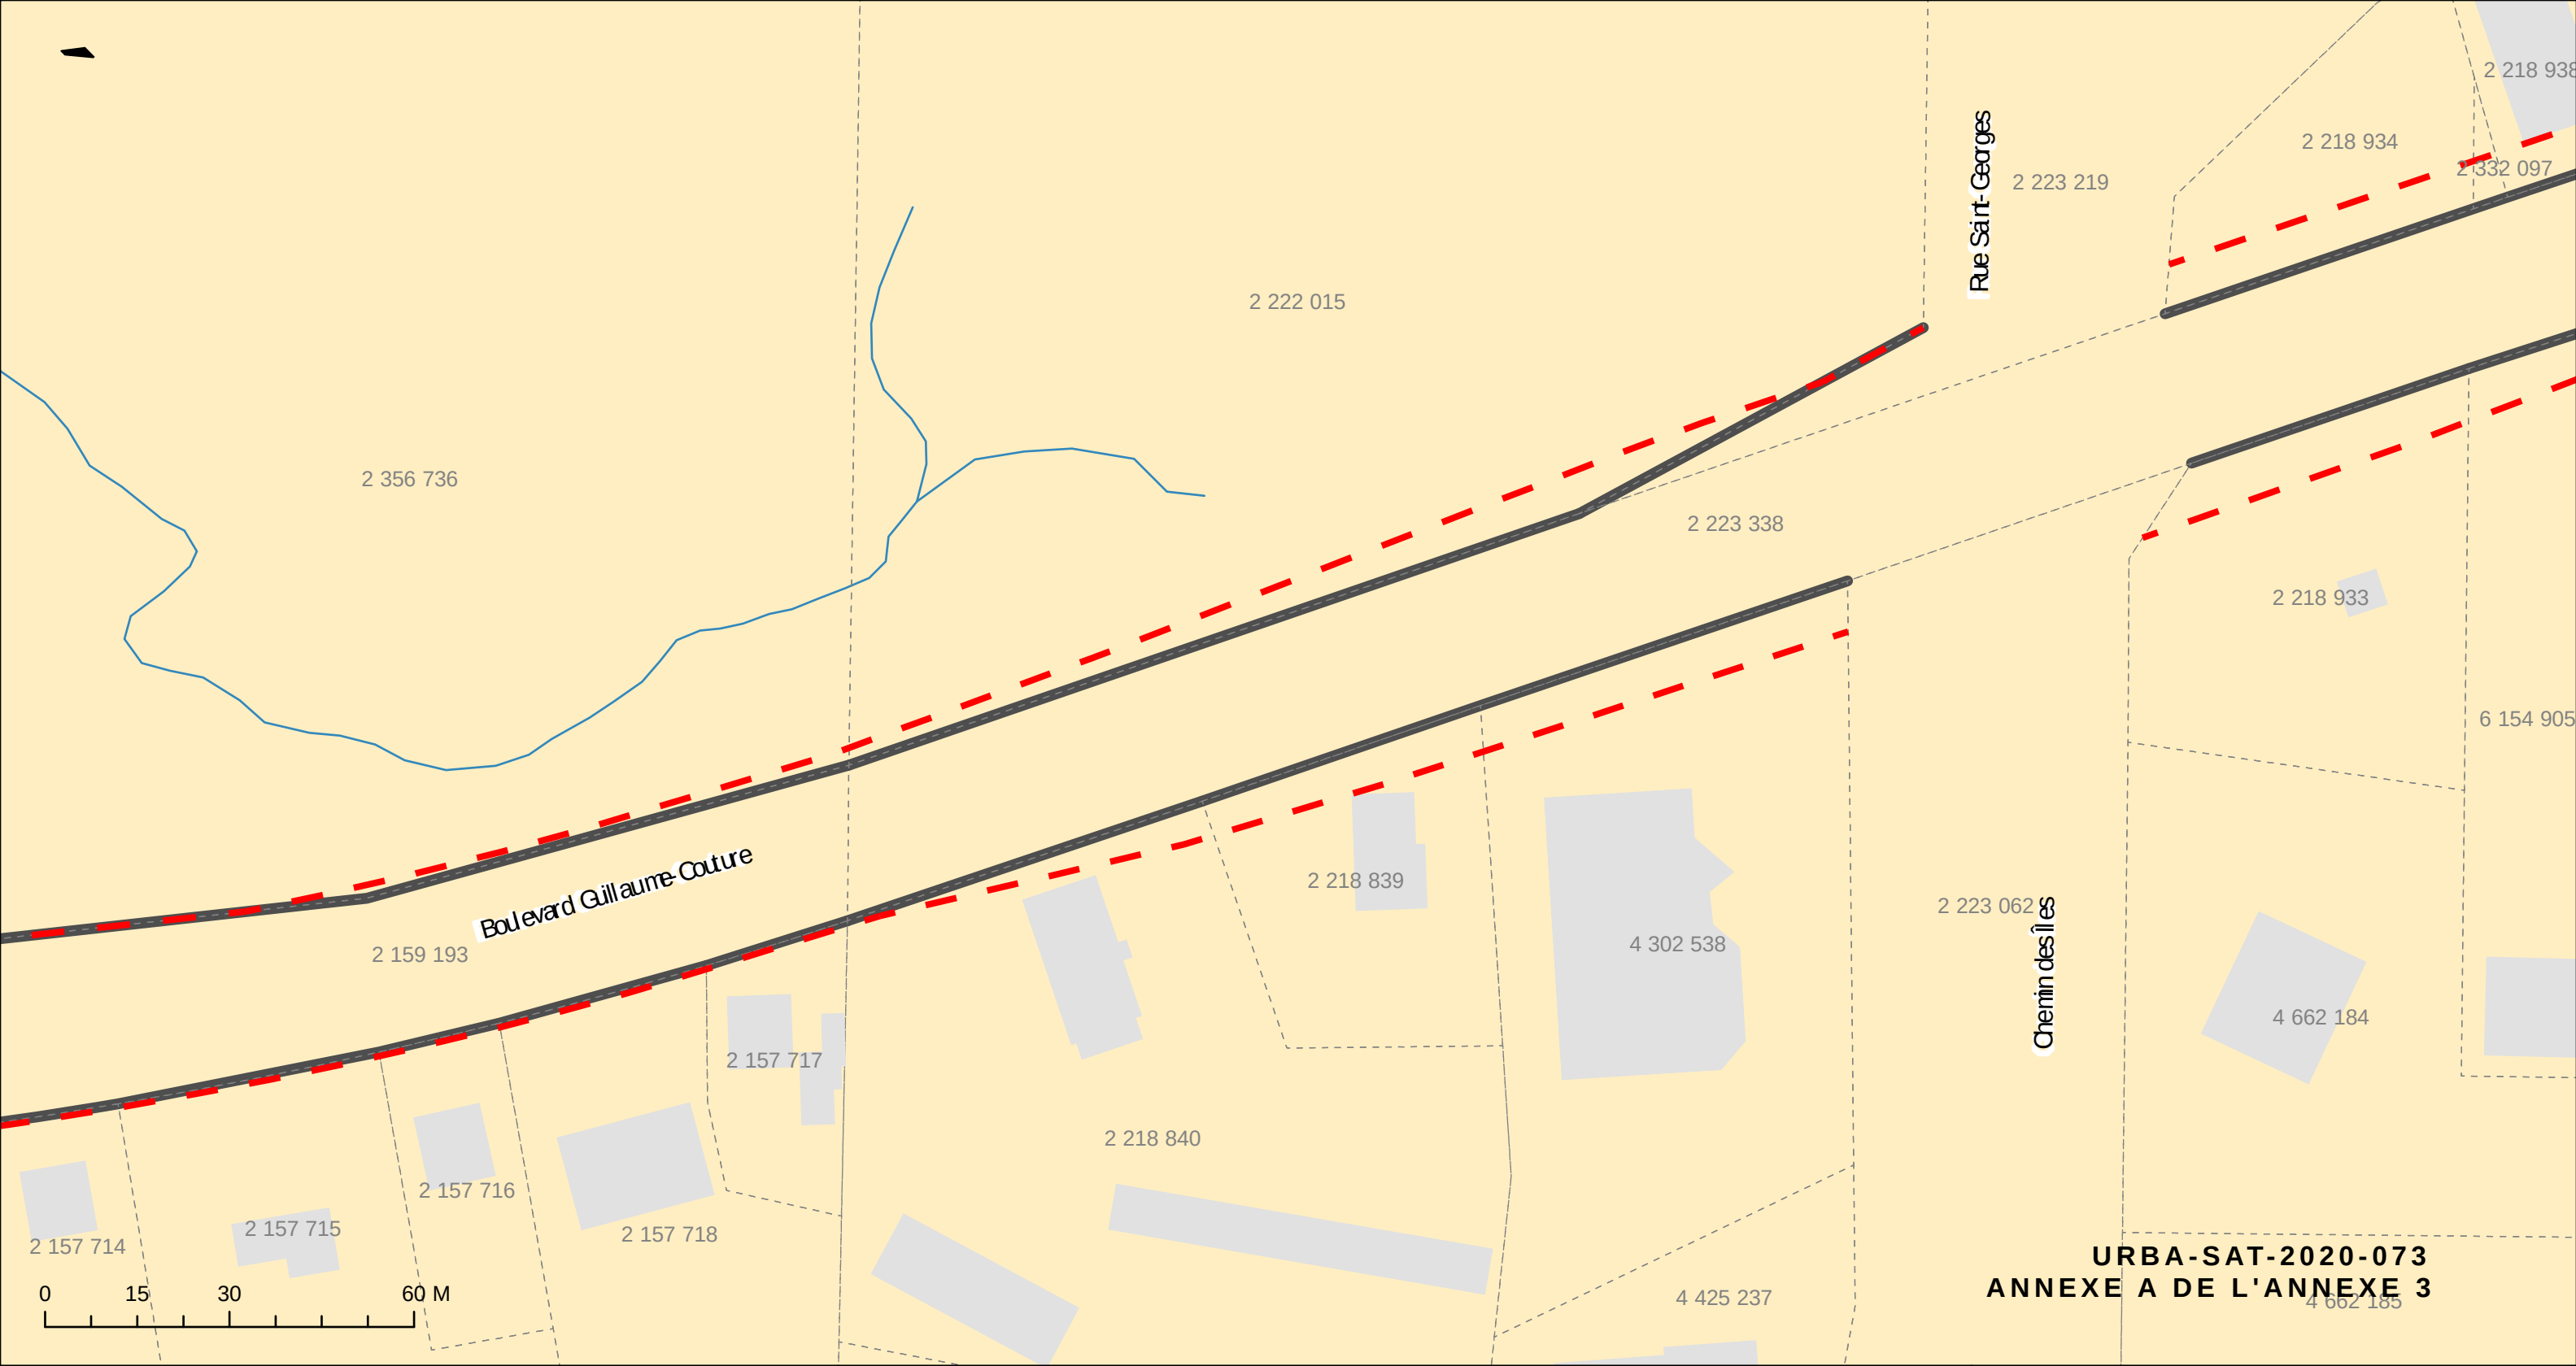

URBA-SAT-2020-073
ANNEXE A DE L'ANNEXE 3

TRONÇON 6


CHEMIN DES ÎLES/RIVIÈRE
ETCHEMIN


1:1000

- LOT
- BÂTIMENT
- LIGNE AVANT
- LIGNE D'IMPLANTATION

FEUILLET 26

CARTE INDICANT LA
« LIGNE D'IMPLANTATION »
LE LONG DU BOULEVARD
GUILLAUME-COUTURE

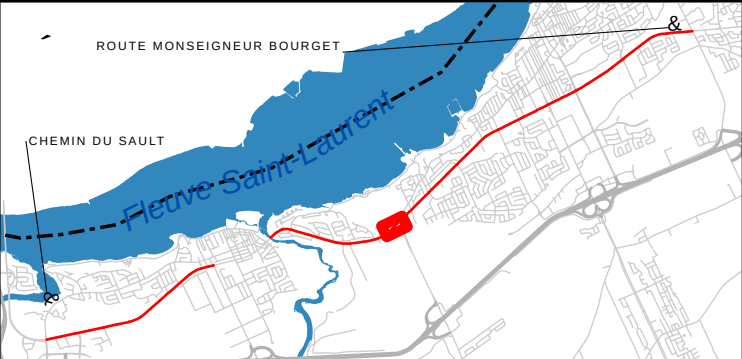

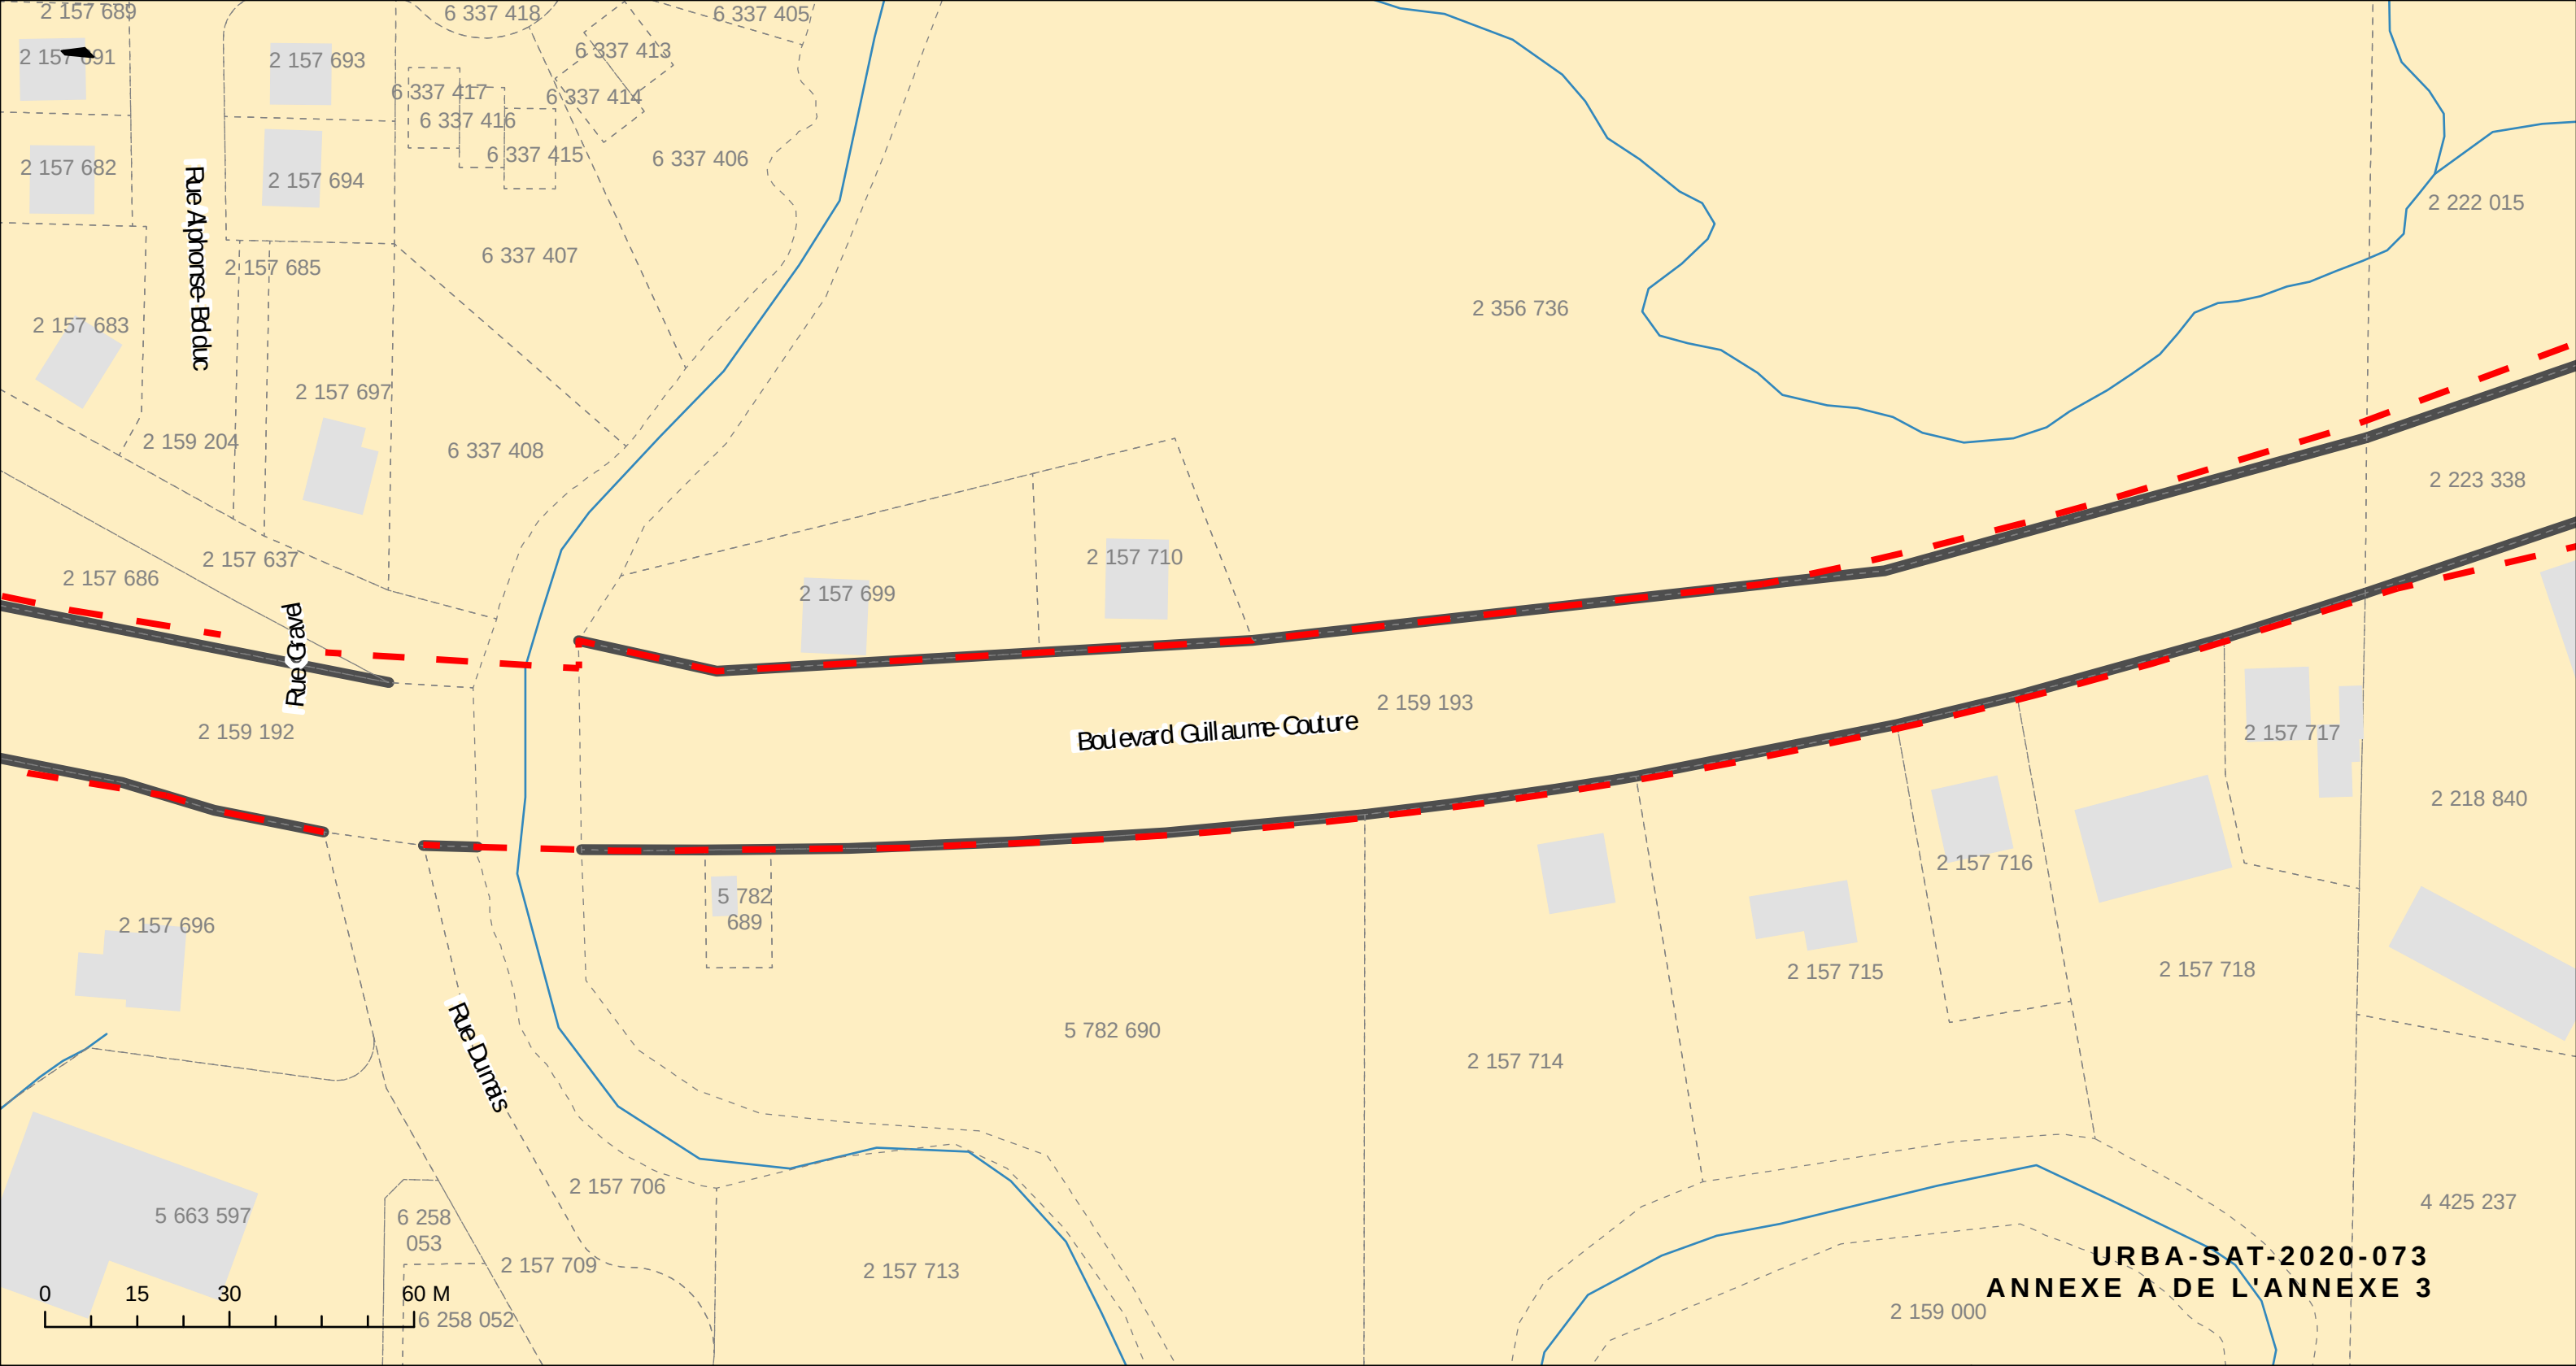

TRONÇON 6

CHEMIN DES ÎLES/RIVIÈRE
ETCHEMIN

1:1000


- LOT
- BÂTIMENT
- LIGNE AVANT
- LIGNE D'IMPLANTATION


FEUILLET 27

CARTE INDICANT LA
« LIGNE D'IMPLANTATION »
LE LONG DU BOULEVARD
GUILLAUME-COUTURE



URBA-SAT-2020-073
ANNEXE A DE L'ANNEXE 3

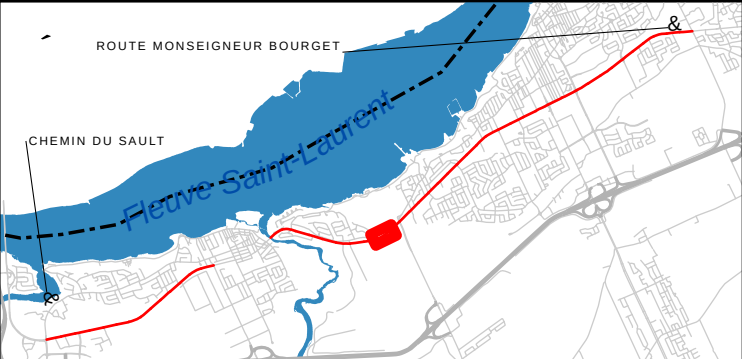

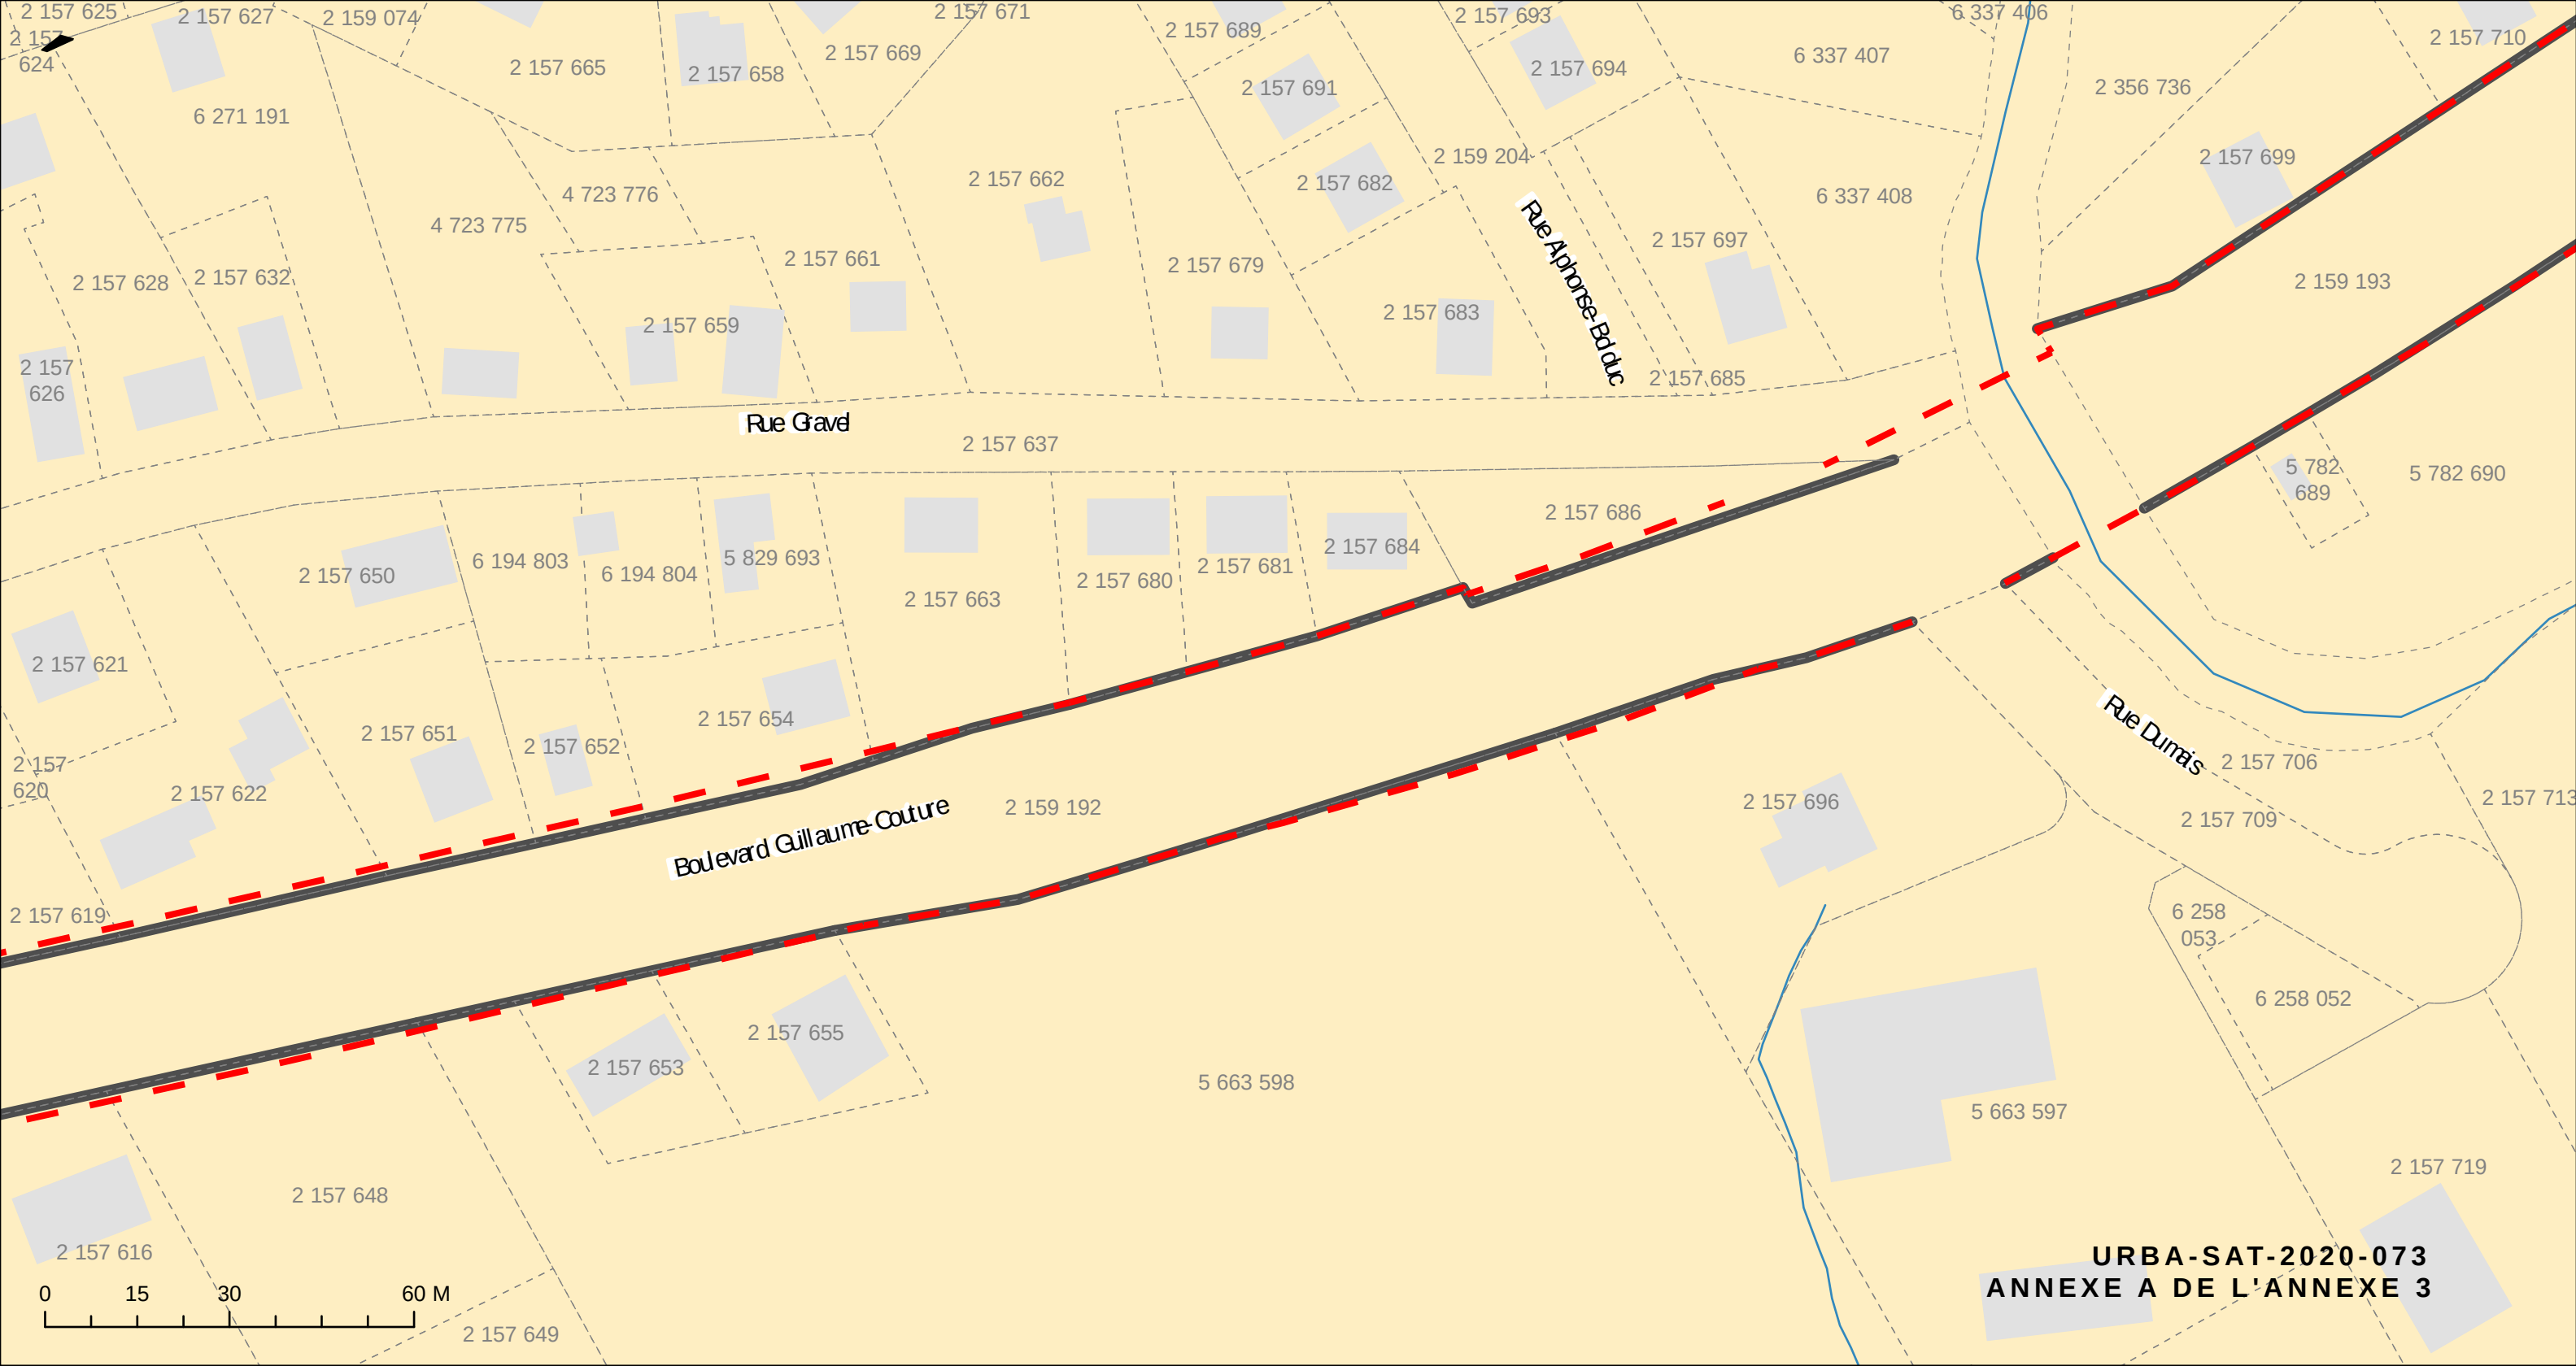

URBA-SAT-2020-073
ANNEXE A DE L'ANNEXE 3

TRONÇON 6


**CHEMIN DES ÎLES/RIVIÈRE
ETCHEMIN**


1:1000

- LOT
- BÂTIMENT
- LIGNE AVANT
- LIGNE D'IMPLANTATION

FEUILLET 28

CARTE INDIQUANT LA
« LIGNE D'IMPLANTATION »
LE LONG DU BOULEVARD
GUILLAUME-COUTURE

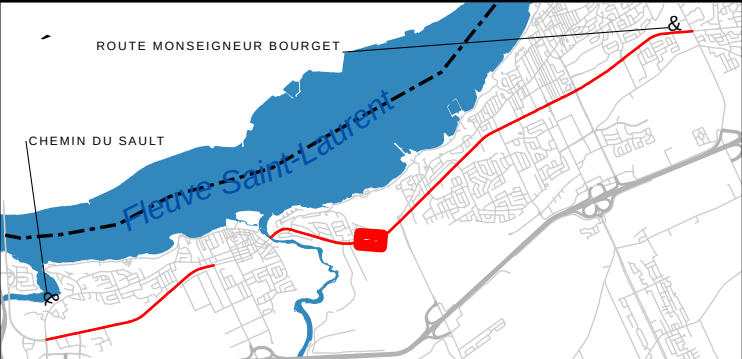

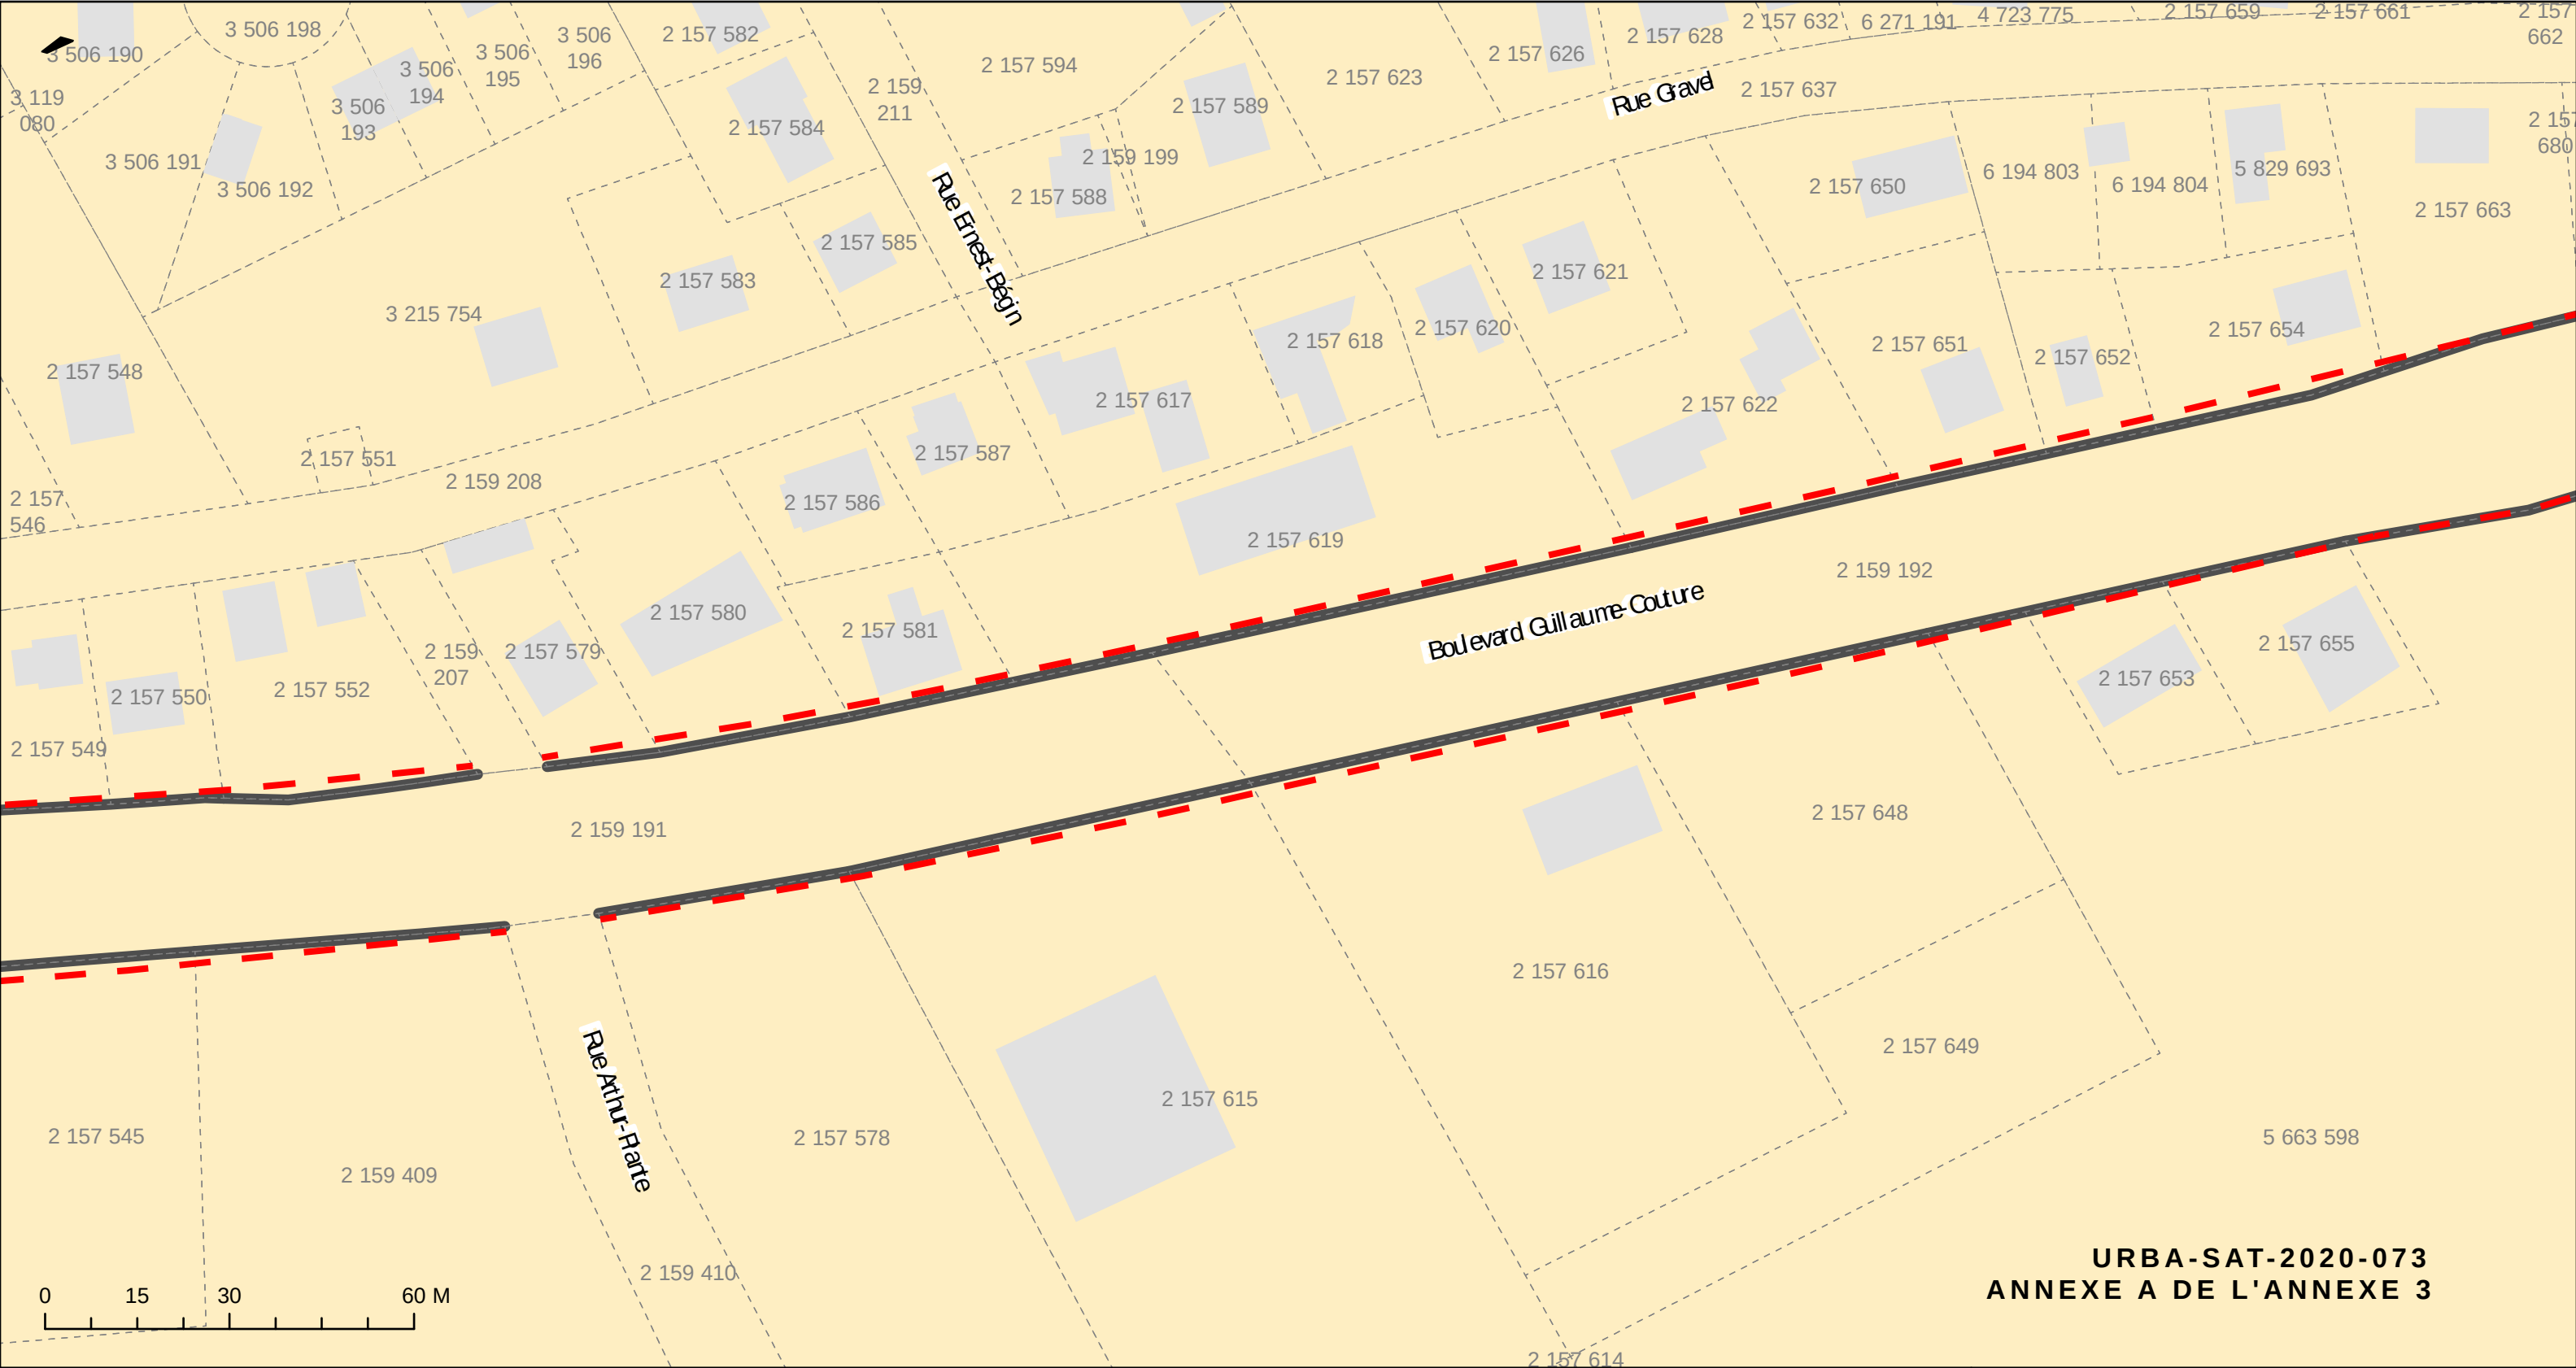

URBA-SAT-2020-073
ANNEXE A DE L'ANNEXE 3

TRONÇON 6


CHEMIN DES ÎLES/RIVIÈRE
ETCHEMIN


1:1000

- LOT
- BÂTIMENT
- LIGNE AVANT
- LIGNE D'IMPLANTATION

FEUILLET 29

CARTE INDICANT LA
« LIGNE D'IMPLANTATION »
LE LONG DU BOULEVARD
GUILLAUME-COUTURE

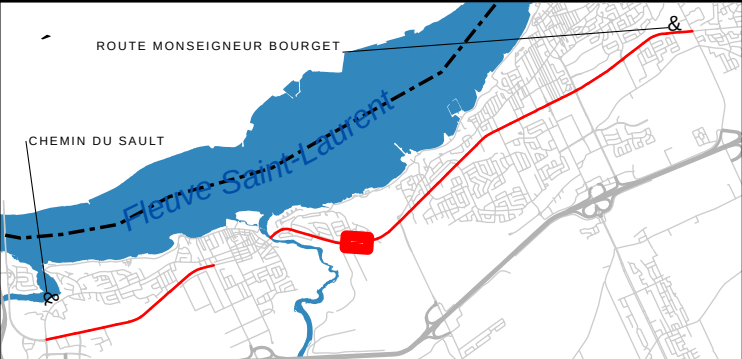

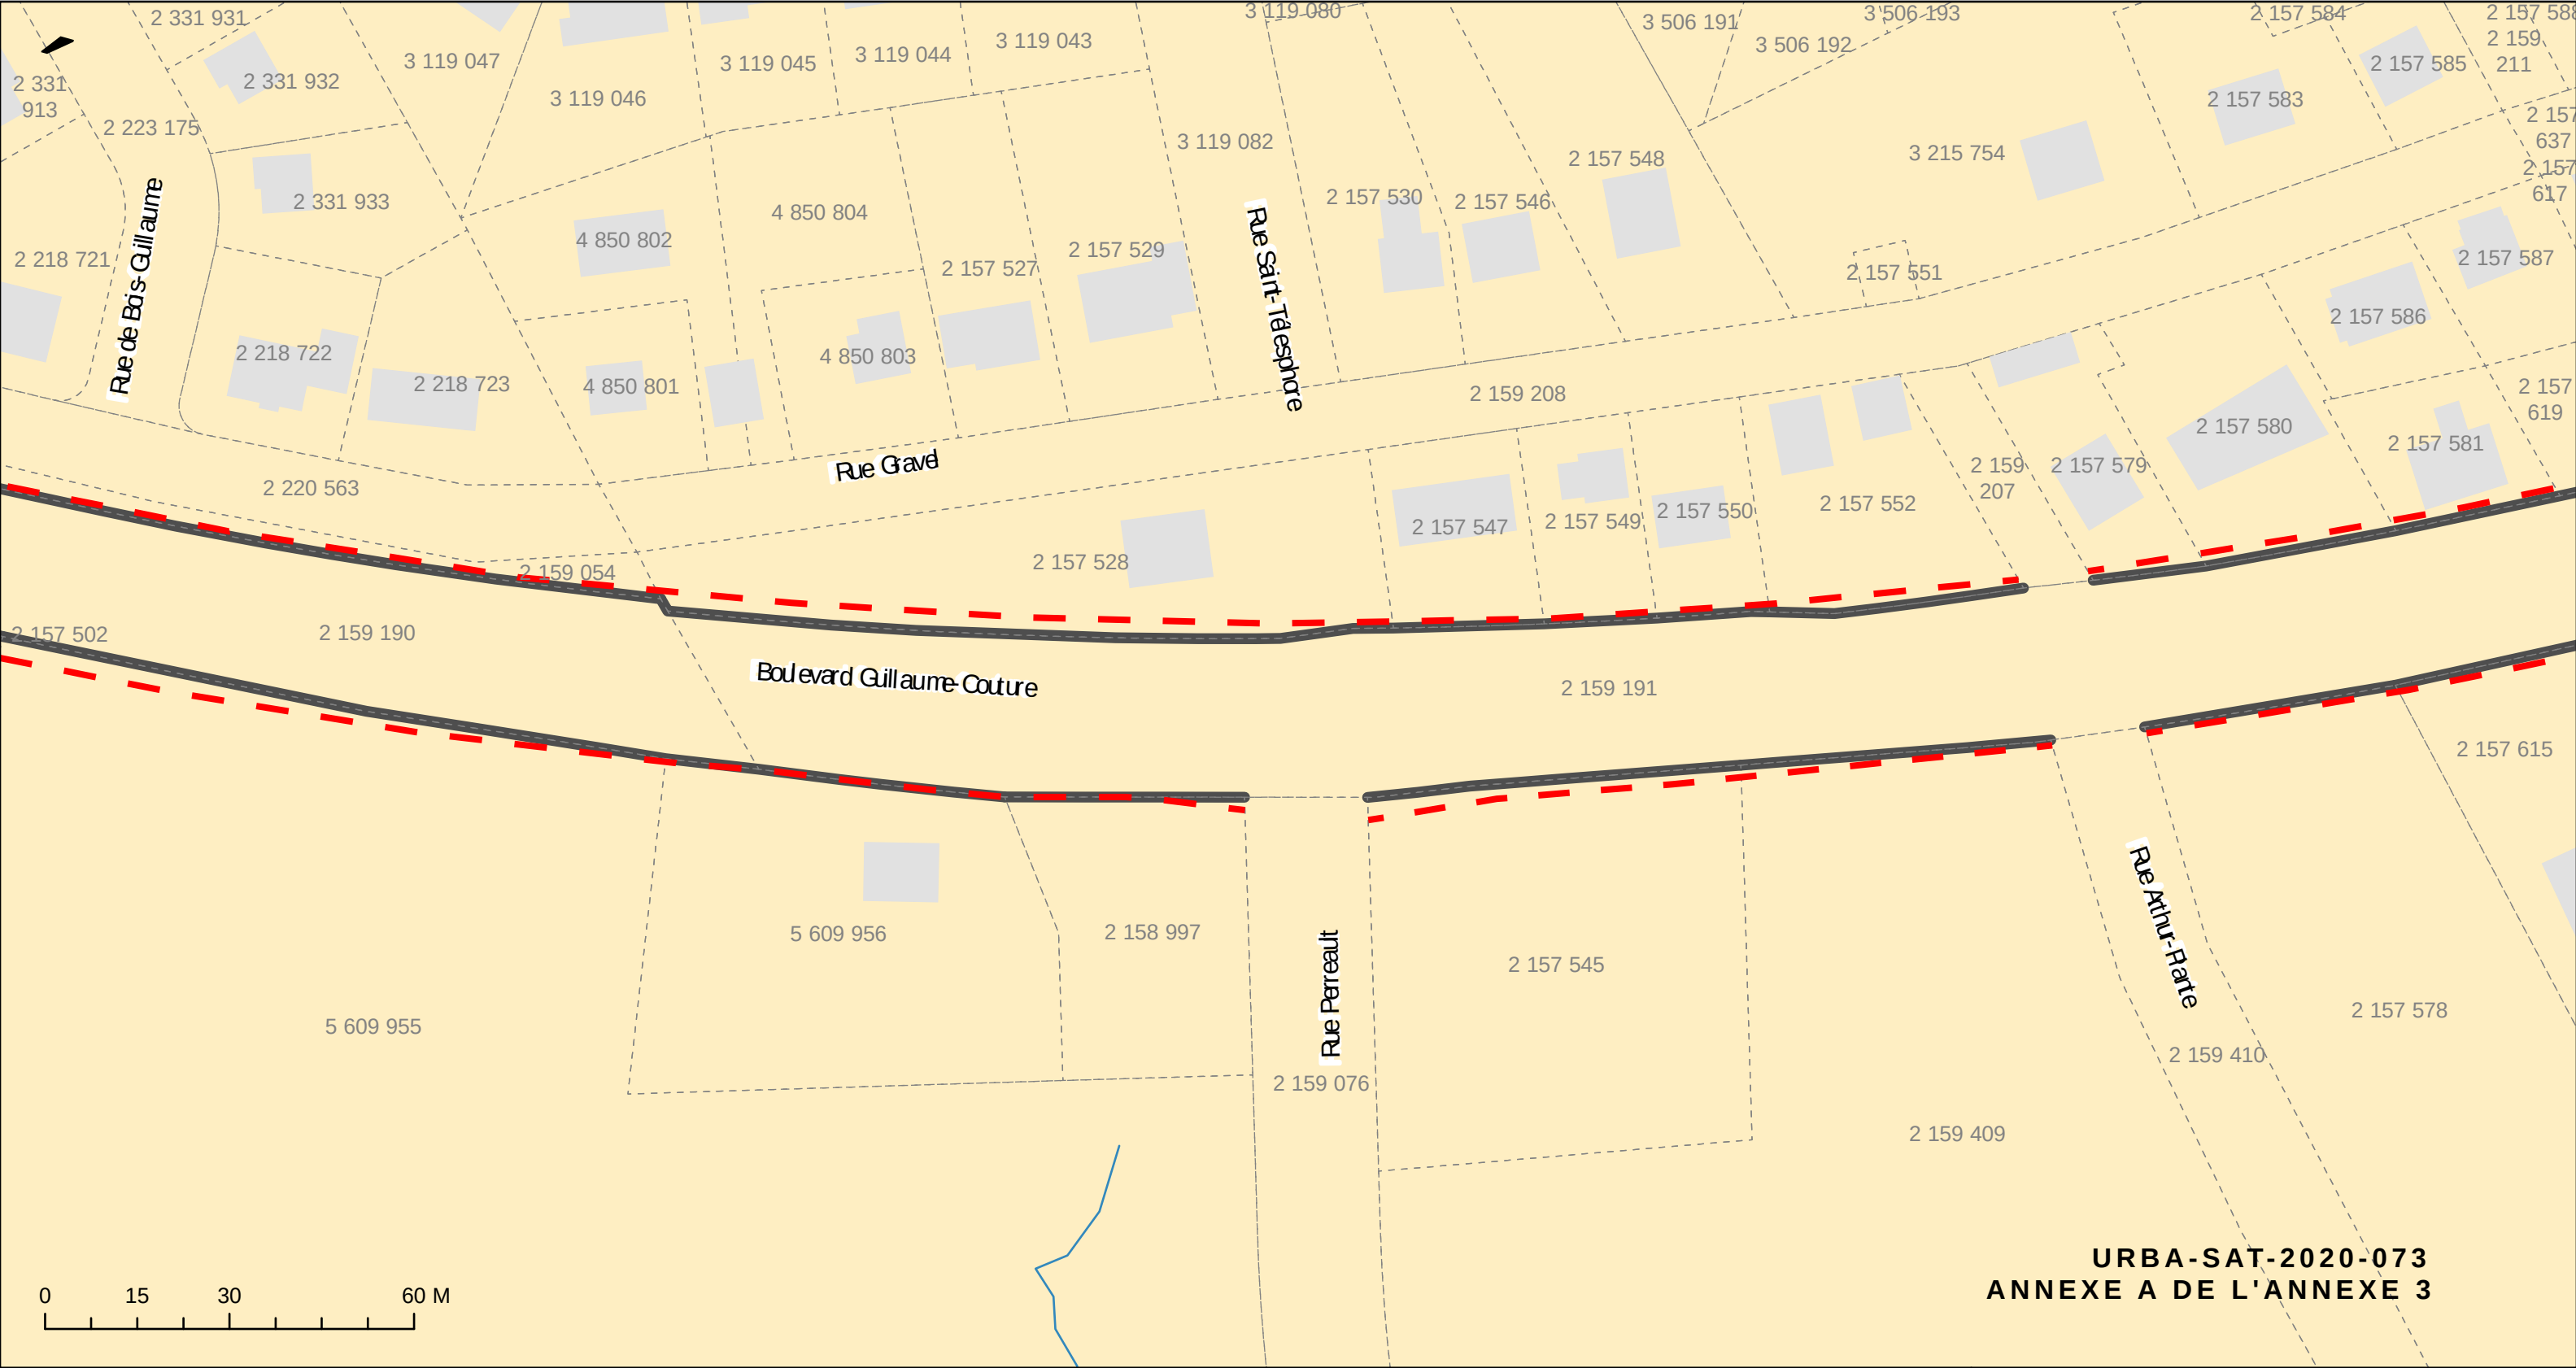

URBA-SAT-2020-073
ANNEXE A DE L'ANNEXE 3

TRONÇON 6


CHEMIN DES ÎLES/RIVIÈRE
ETCHEMIN


1:1000

- LOT
- BÂTIMENT
- LIGNE AVANT
- LIGNE D'IMPLANTATION

FEUILLET 30

CARTE INDICANT LA
« LIGNE D'IMPLANTATION »
LE LONG DU BOULEVARD
GUILLAUME-COUTURE

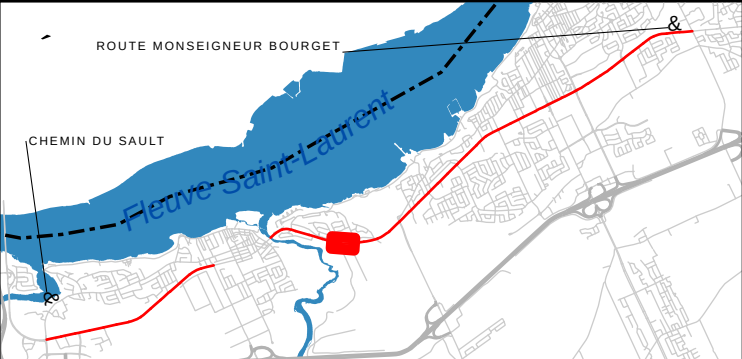

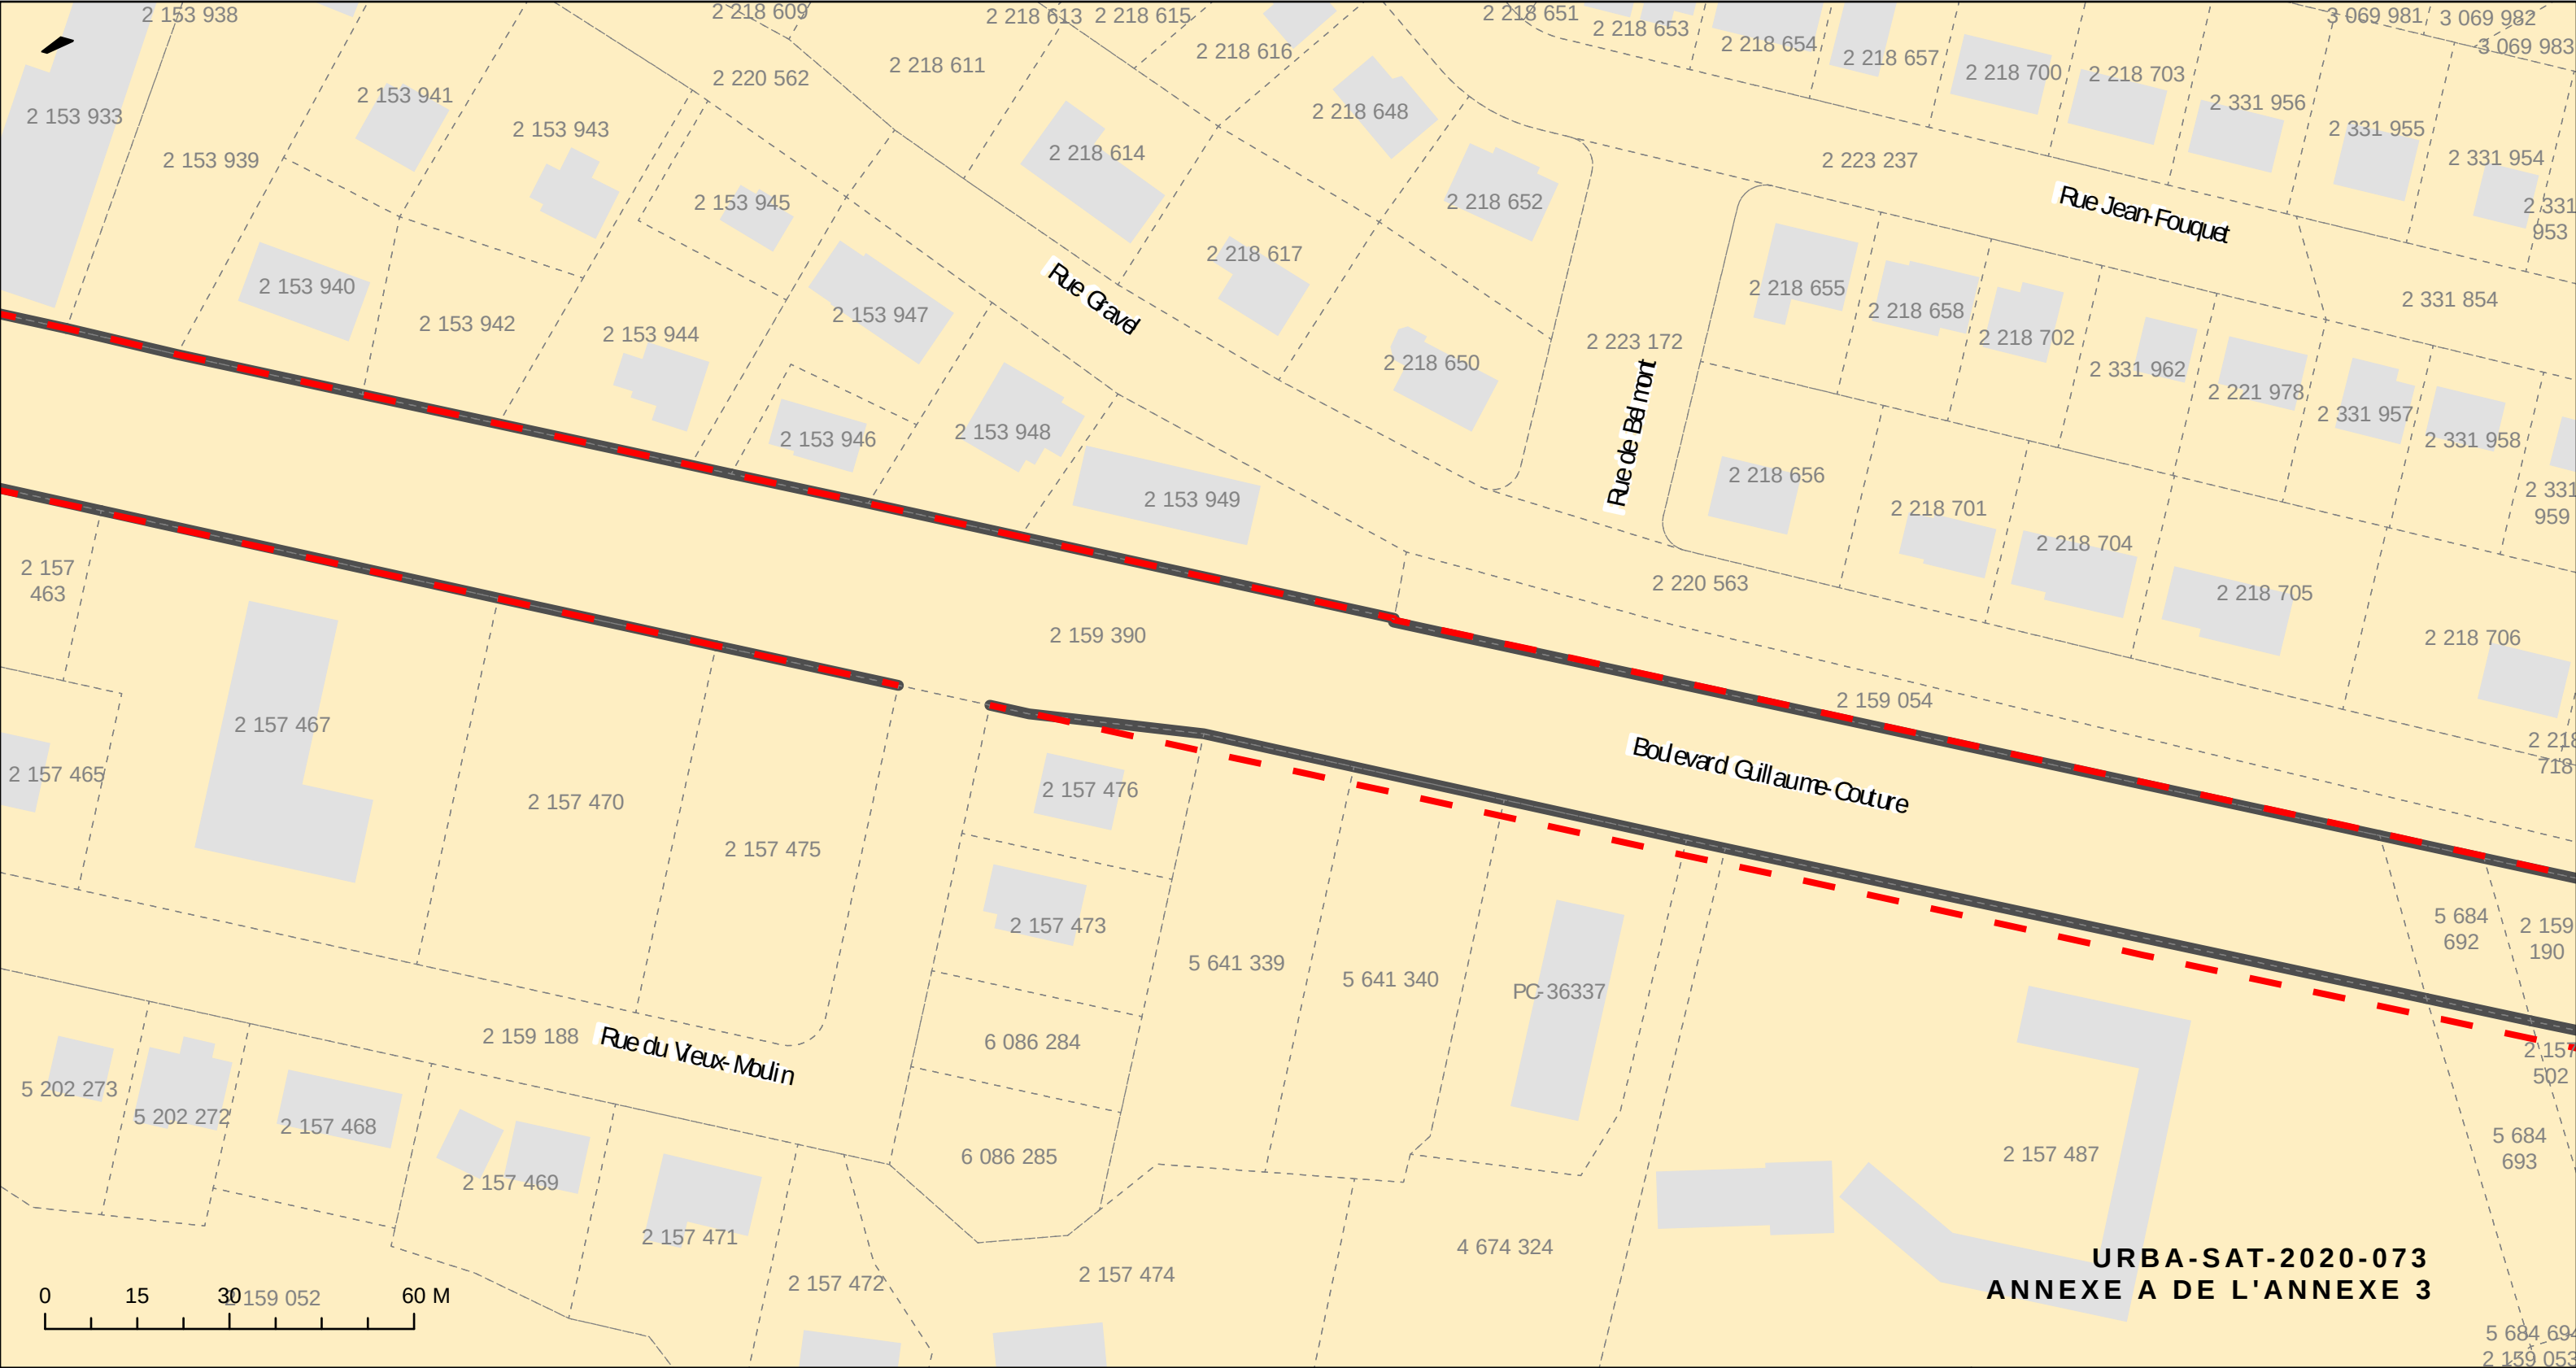

TRONÇON 6


CHEMIN DES ÎLES/RIVIÈRE
ETCHEMIN


1:1000

- LOT
- BÂTIMENT
- LIGNE AVANT
- LIGNE D'IMPLANTATION

FEUILLET 32

CARTE INDICANT LA
« LIGNE D'IMPLANTATION »
LE LONG DU BOULEVARD
GUILLAUME-COUTURE

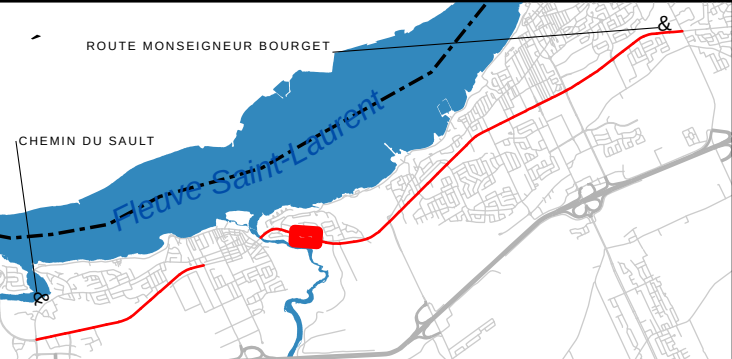

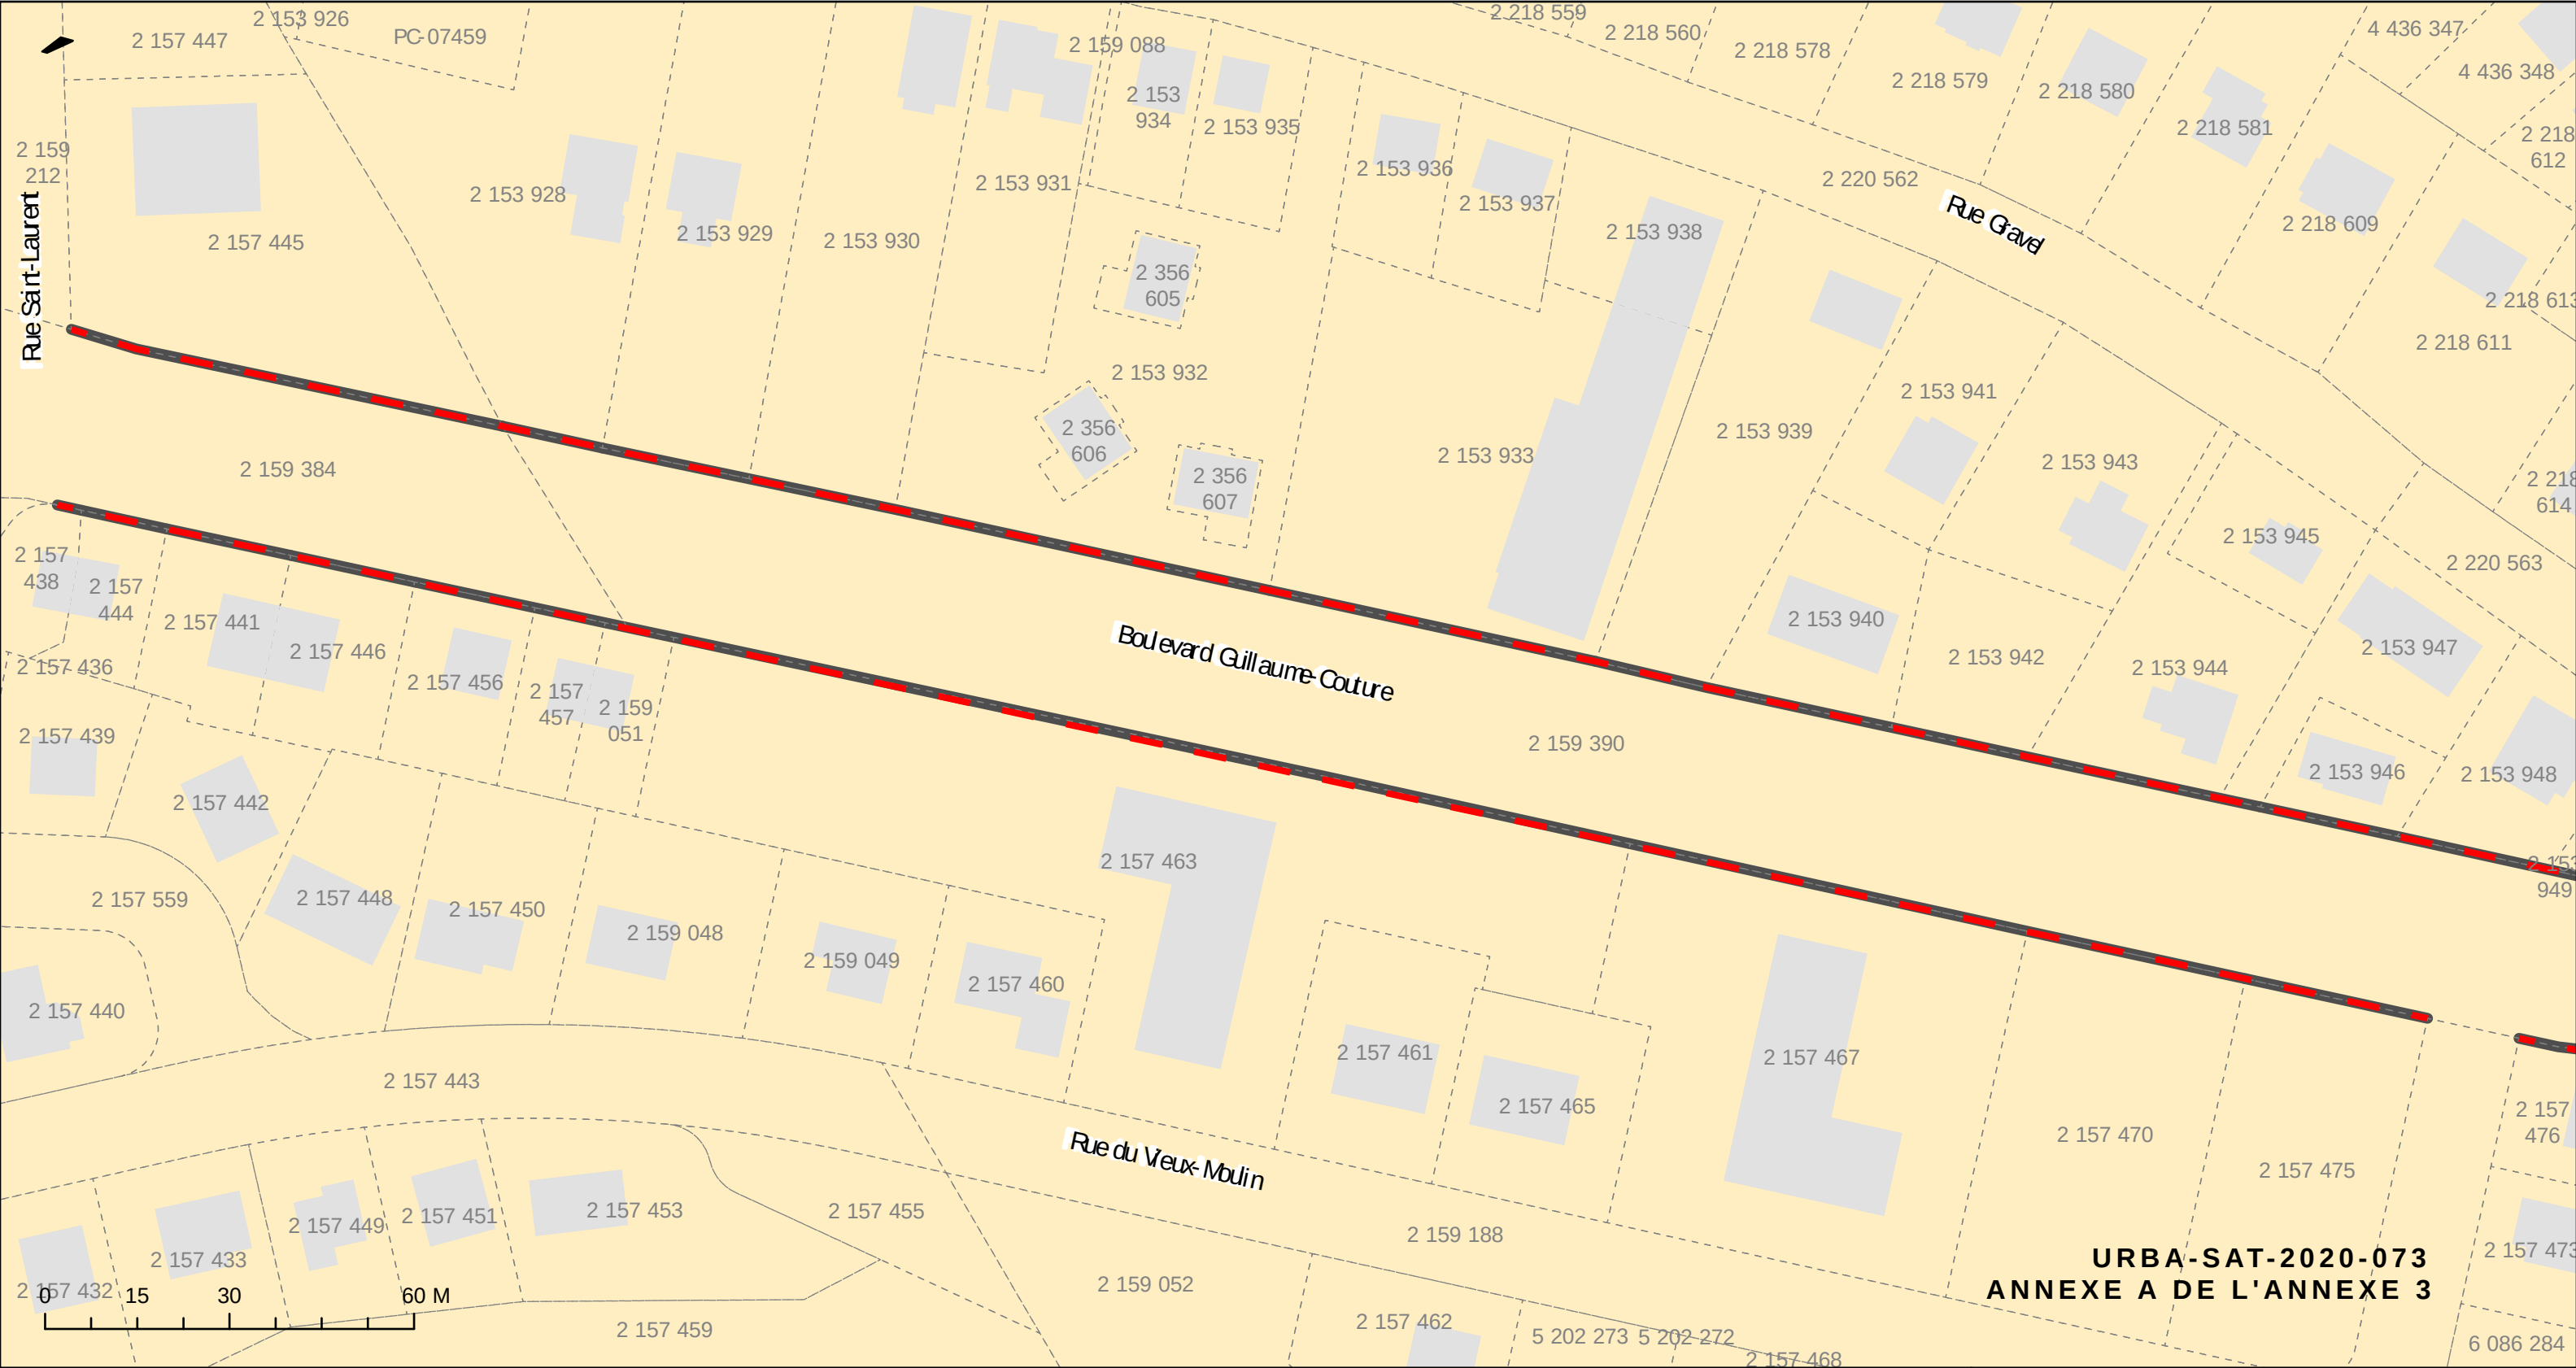

TRONÇON 6


CHEMIN DES ÎLES/RIVIÈRE
ETCHEMIN


1:1000

- LOT
- BÂTIMENT
- LIGNE AVANT
- LIGNE D'IMPLANTATION

FEUILLET 33

CARTE INDICANT LA
« LIGNE D'IMPLANTATION »
LE LONG DU BOULEVARD
GUILLAUME-COUTURE

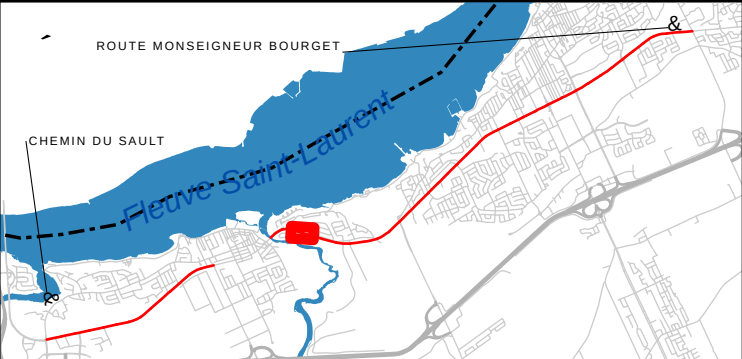

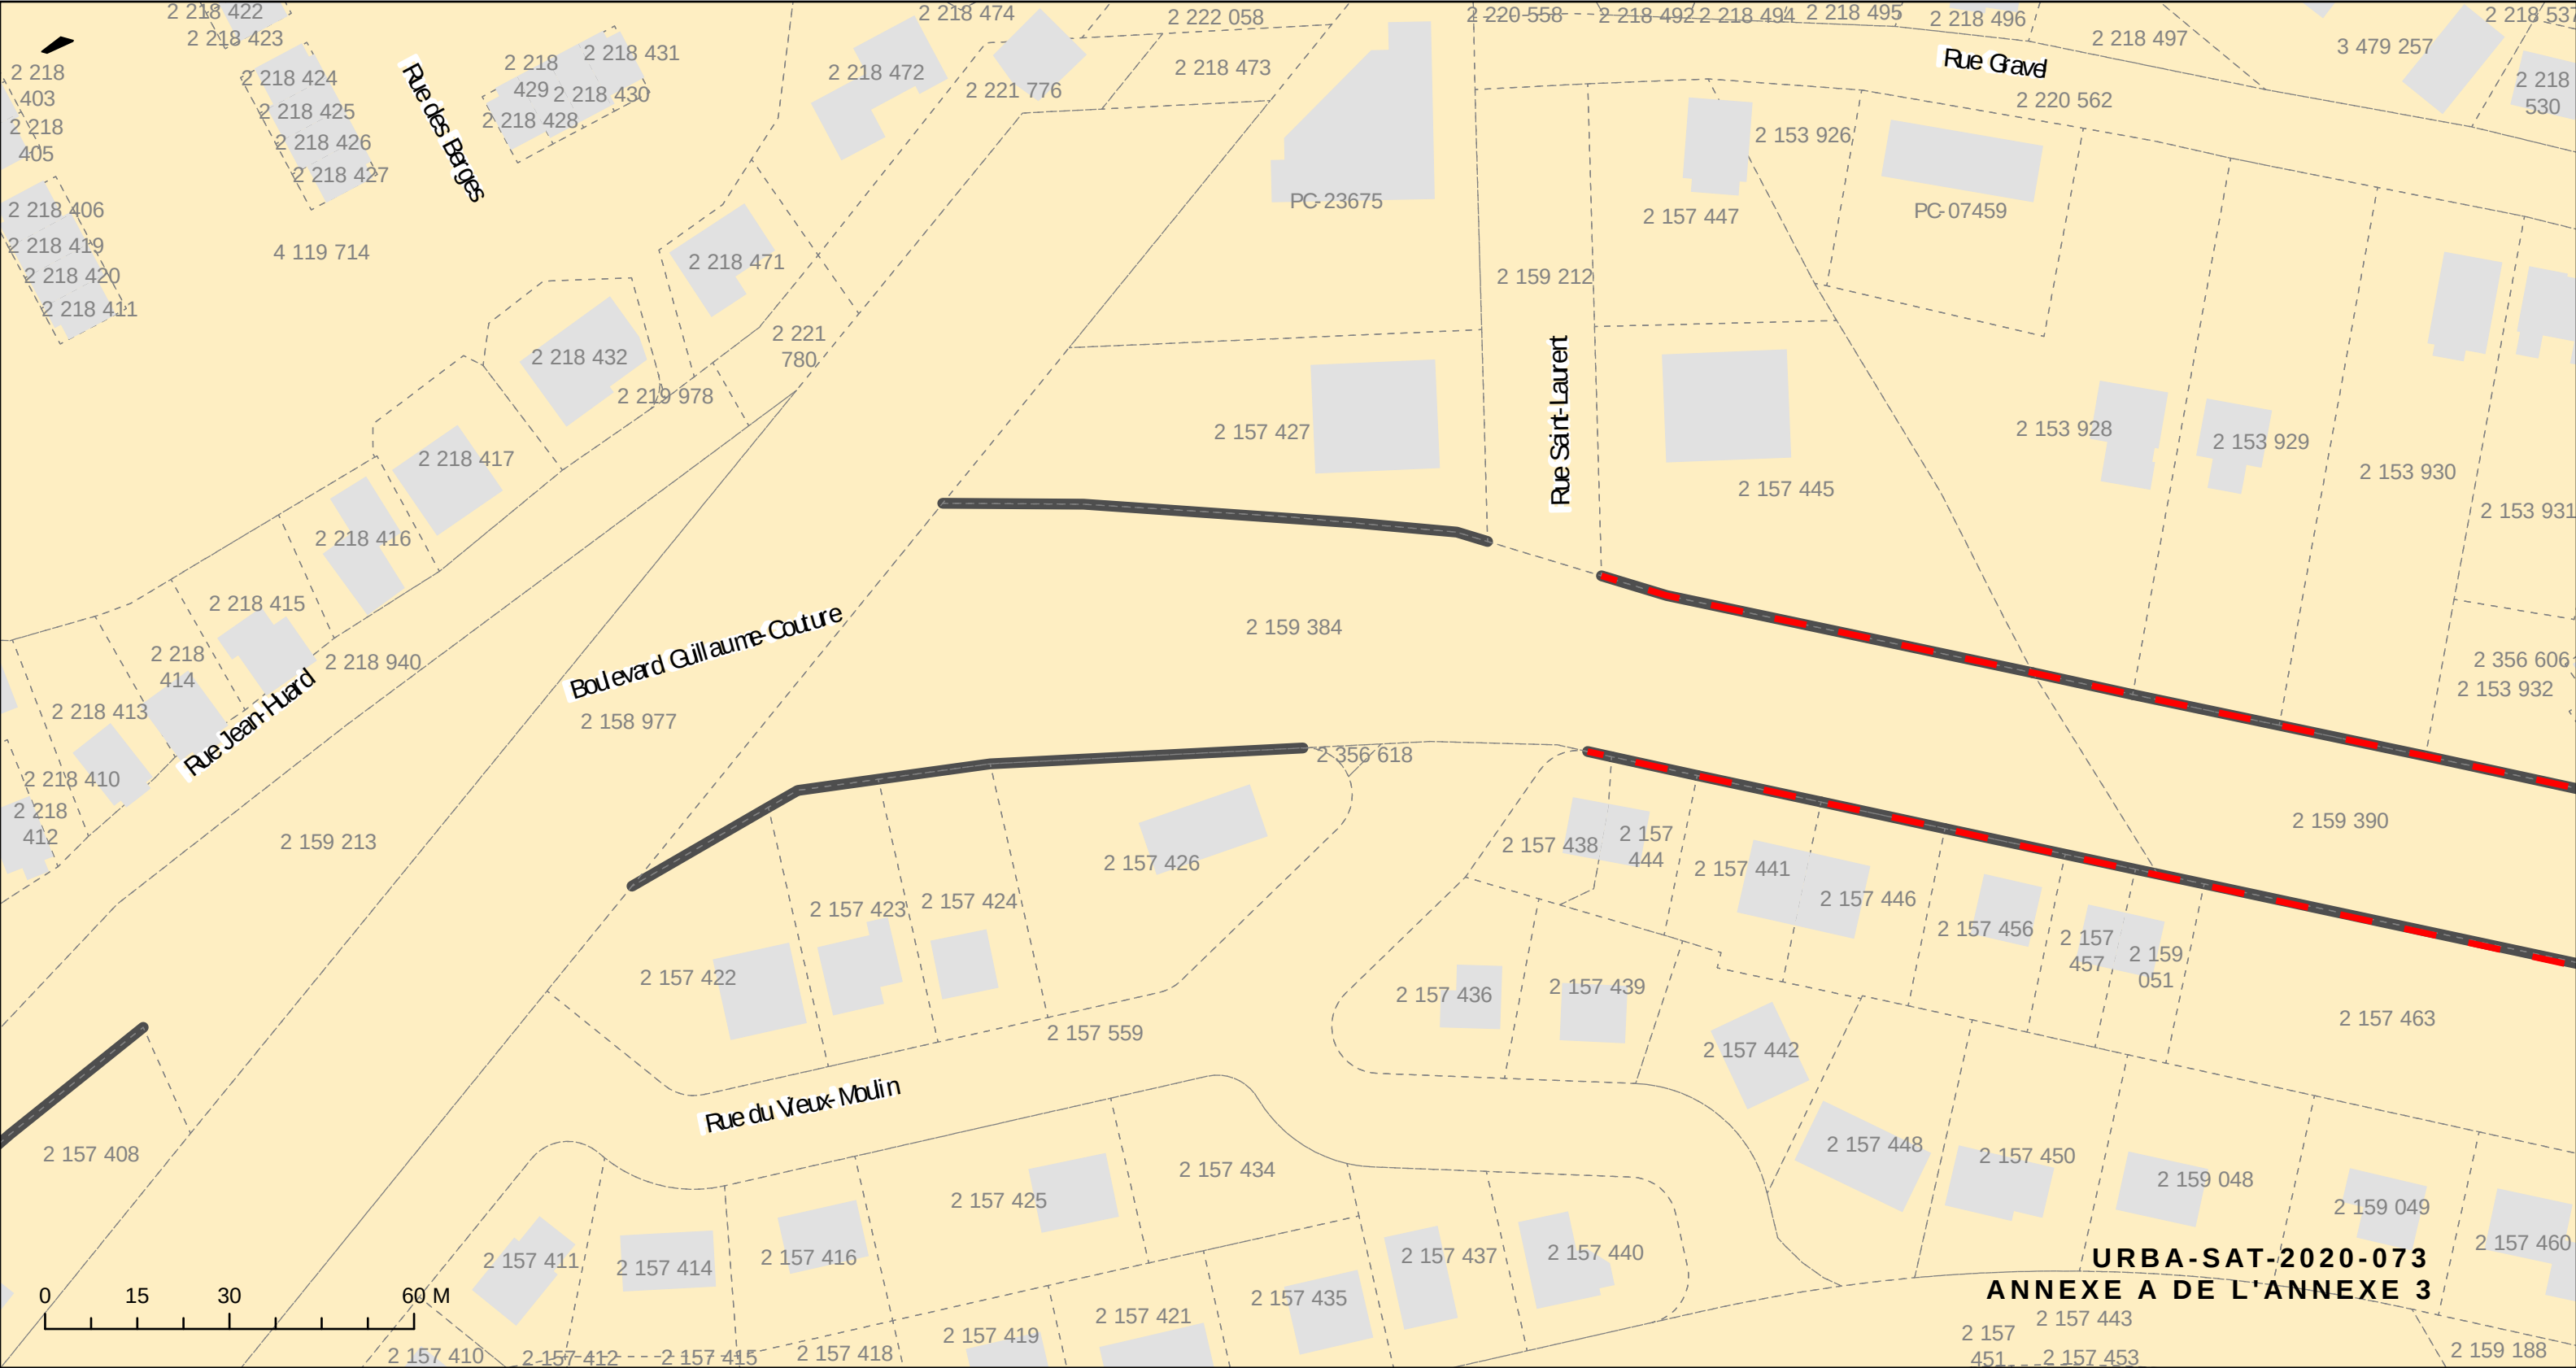

TRONÇON 6


CHEMIN DES ÎLES/RIVIÈRE
ETCHEMIN

1:1000


- LOT
- BÂTIMENT
- LIGNE AVANT
- LIGNE D'IMPLANTATION

FEUILLET 34

CARTE INDICANT LA
« LIGNE D'IMPLANTATION »
LE LONG DU BOULEVARD
GUILLAUME-COUTURE

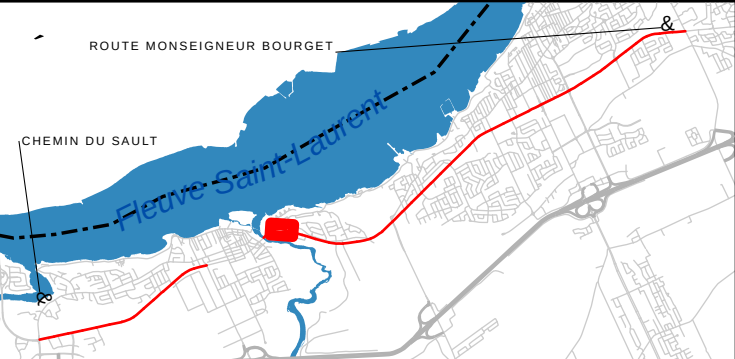

URBA-SAT-2020-073
ANNEXE A DE L'ANNEXE 3

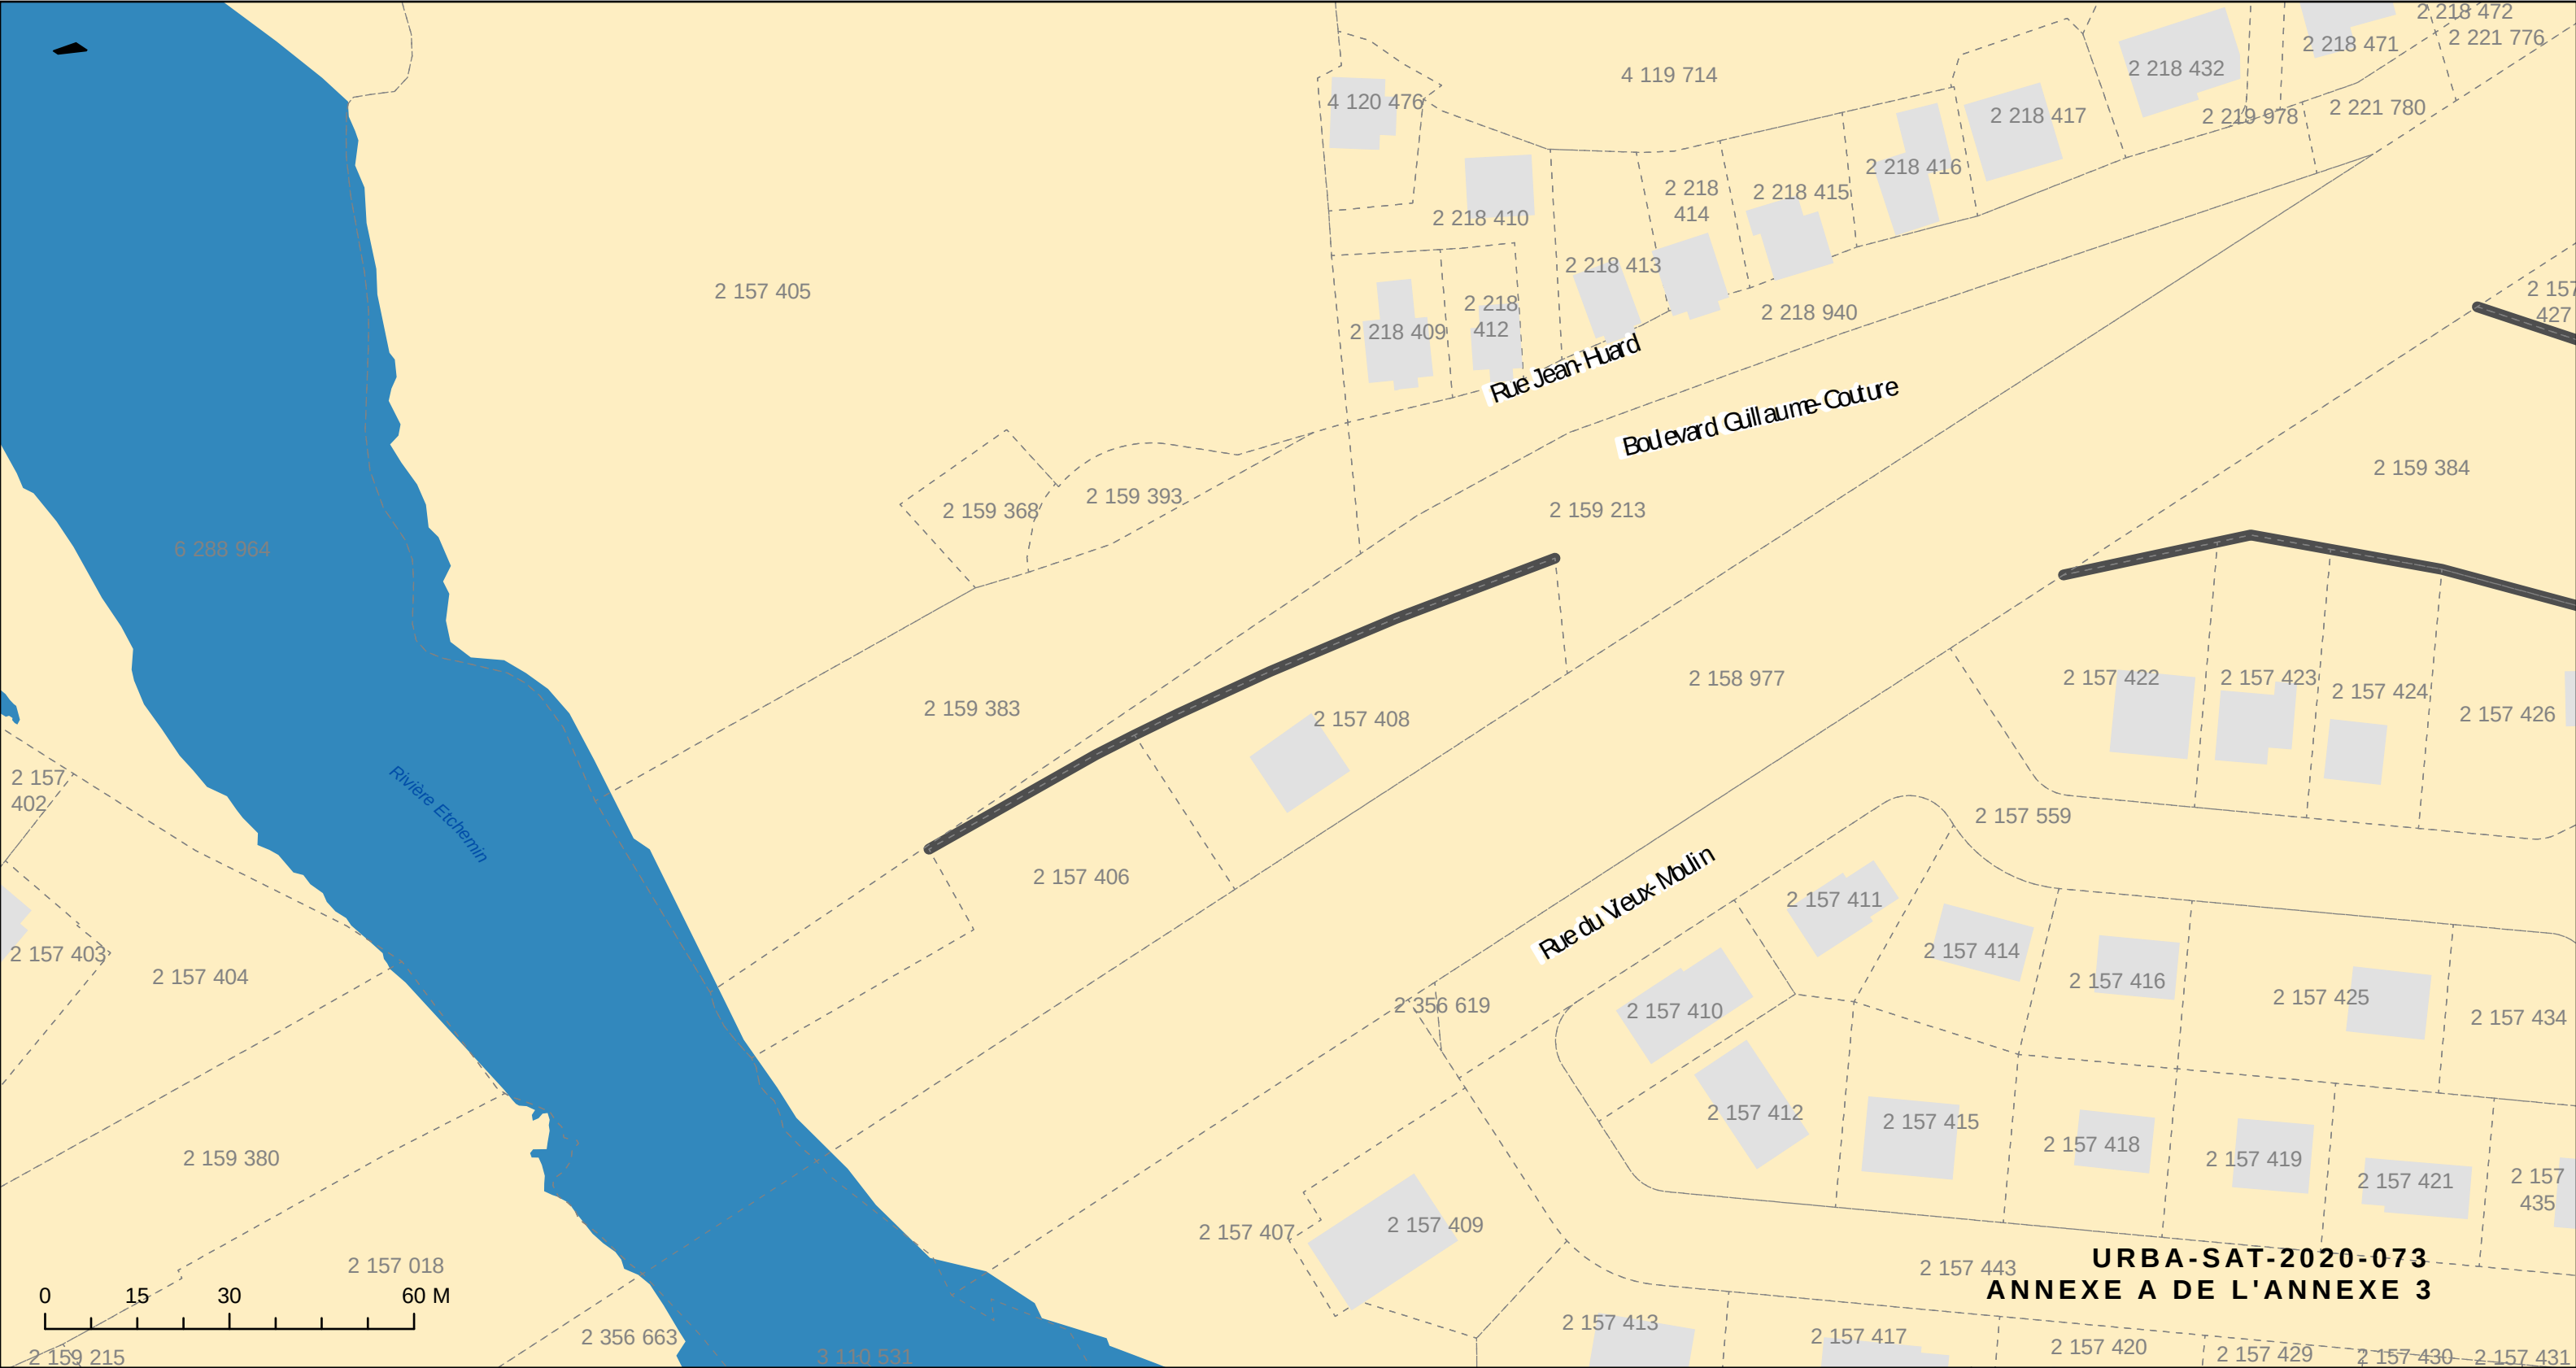

TRONÇON 6


CHEMIN DES ÎLES/RIVIÈRE
ETCHEMIN

1:1000


- LOT
- BÂTIMENT
- LIGNE AVANT
- LIGNE D'IMPLANTATION

FEUILLET 35

CARTE INDICANT LA
« LIGNE D'IMPLANTATION »
LE LONG DU BOULEVARD
GUILLAUME-COUTURE

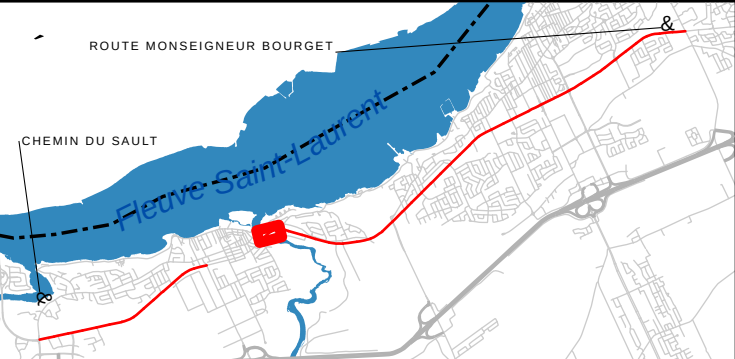

URBA-SAT-2020-073
ANNEXE A DE L'ANNEXE 3

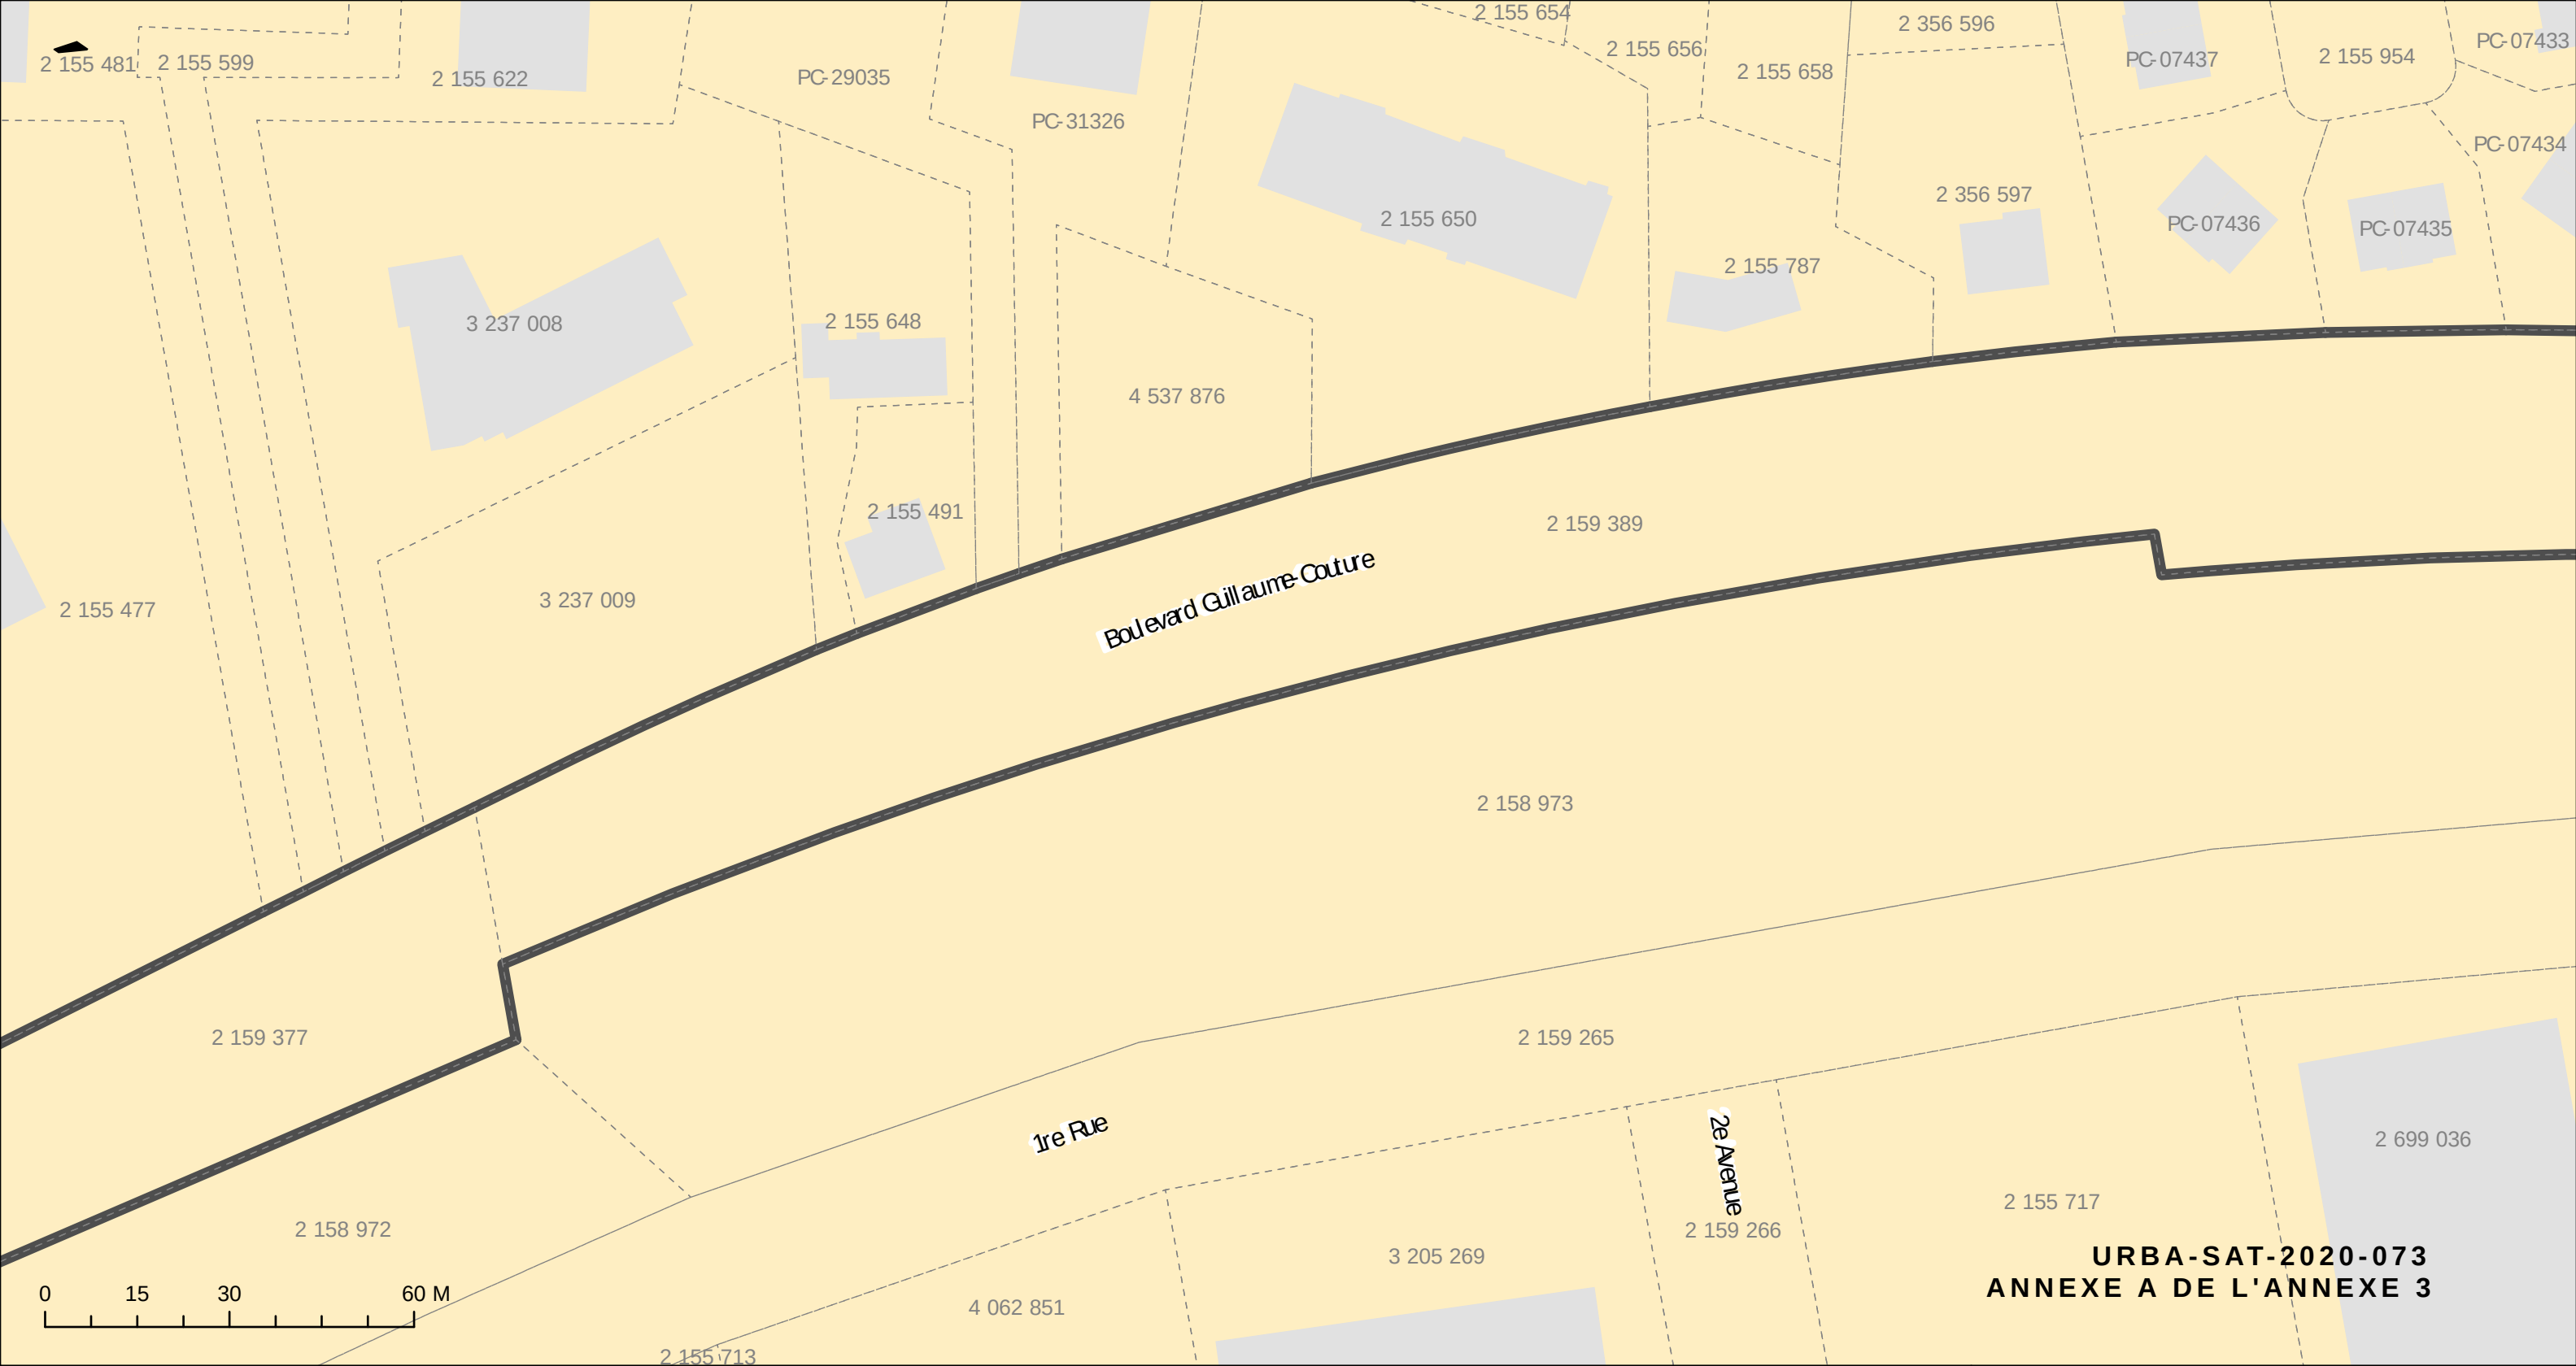

TRONÇON 8


AVENUE TANIATA/RUE DE MERCURE


1:1000

- LOT
- BÂTIMENT
- LIGNE AVANT
- LIGNE D'IMPLANTATION

FEUILLET 37

CARTE INDICANT LA
« LIGNE D'IMPLANTATION »
LE LONG DU BOULEVARD
GUILLAUME-COUTURE

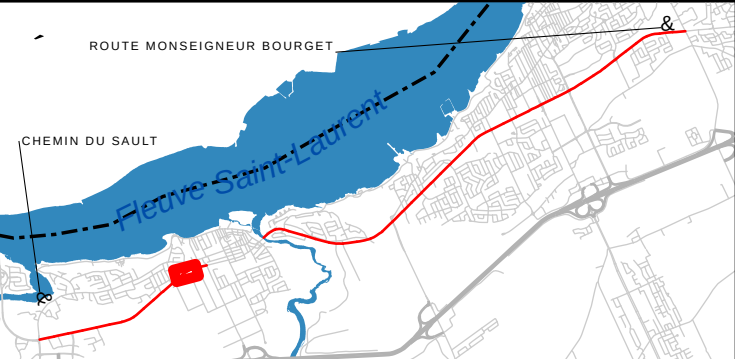

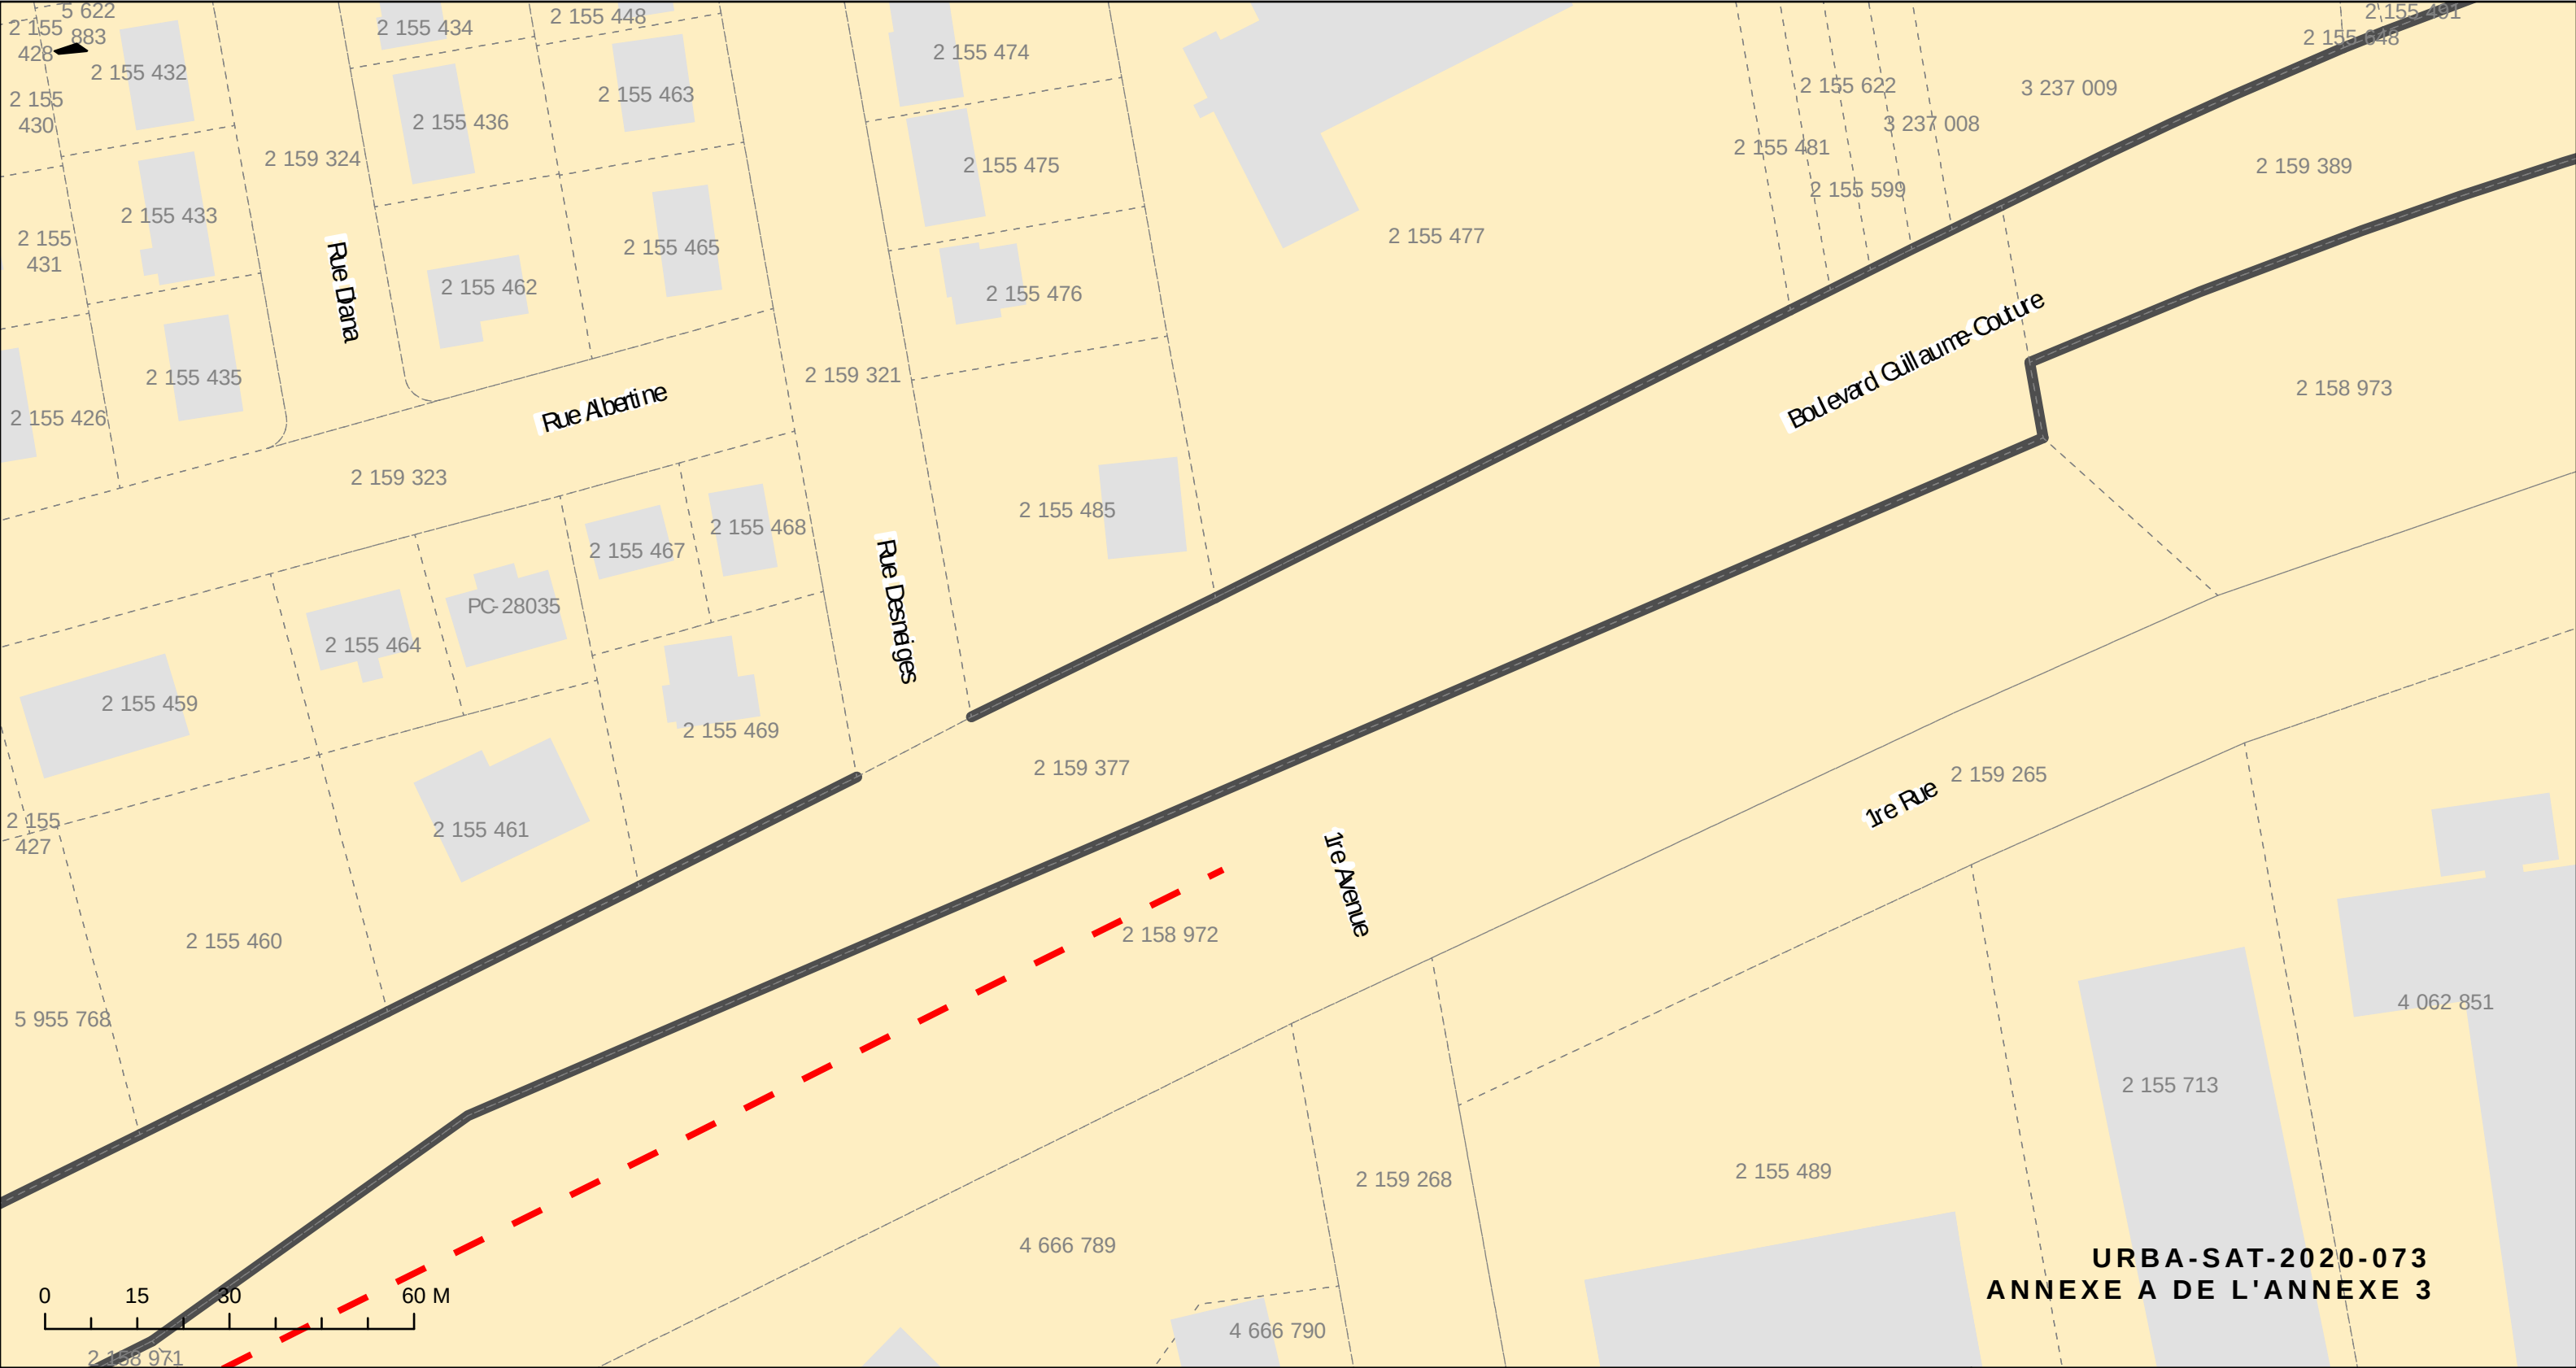

TRONÇON 8

AVENUE TANIATA/RUE DE MERCURE

1:1000


- LOT
- BÂTIMENT
- LIGNE AVANT
- LIGNE D'IMPLANTATION


FEUILLET 38

CARTE INDICANT LA
« LIGNE D'IMPLANTATION »
LE LONG DU BOULEVARD
GUILLAUME-COUTURE



URBA-SAT-2020-073
ANNEXE A DE L'ANNEXE 3

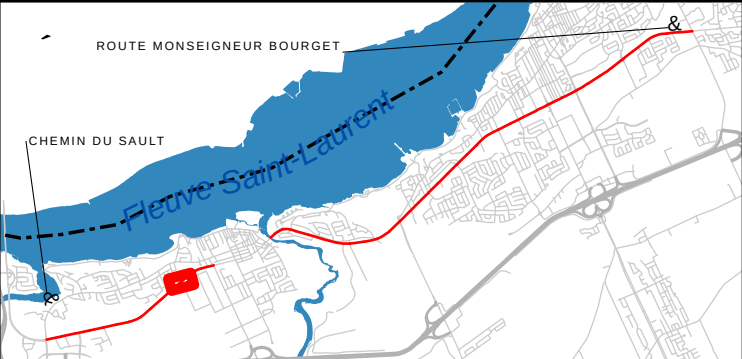

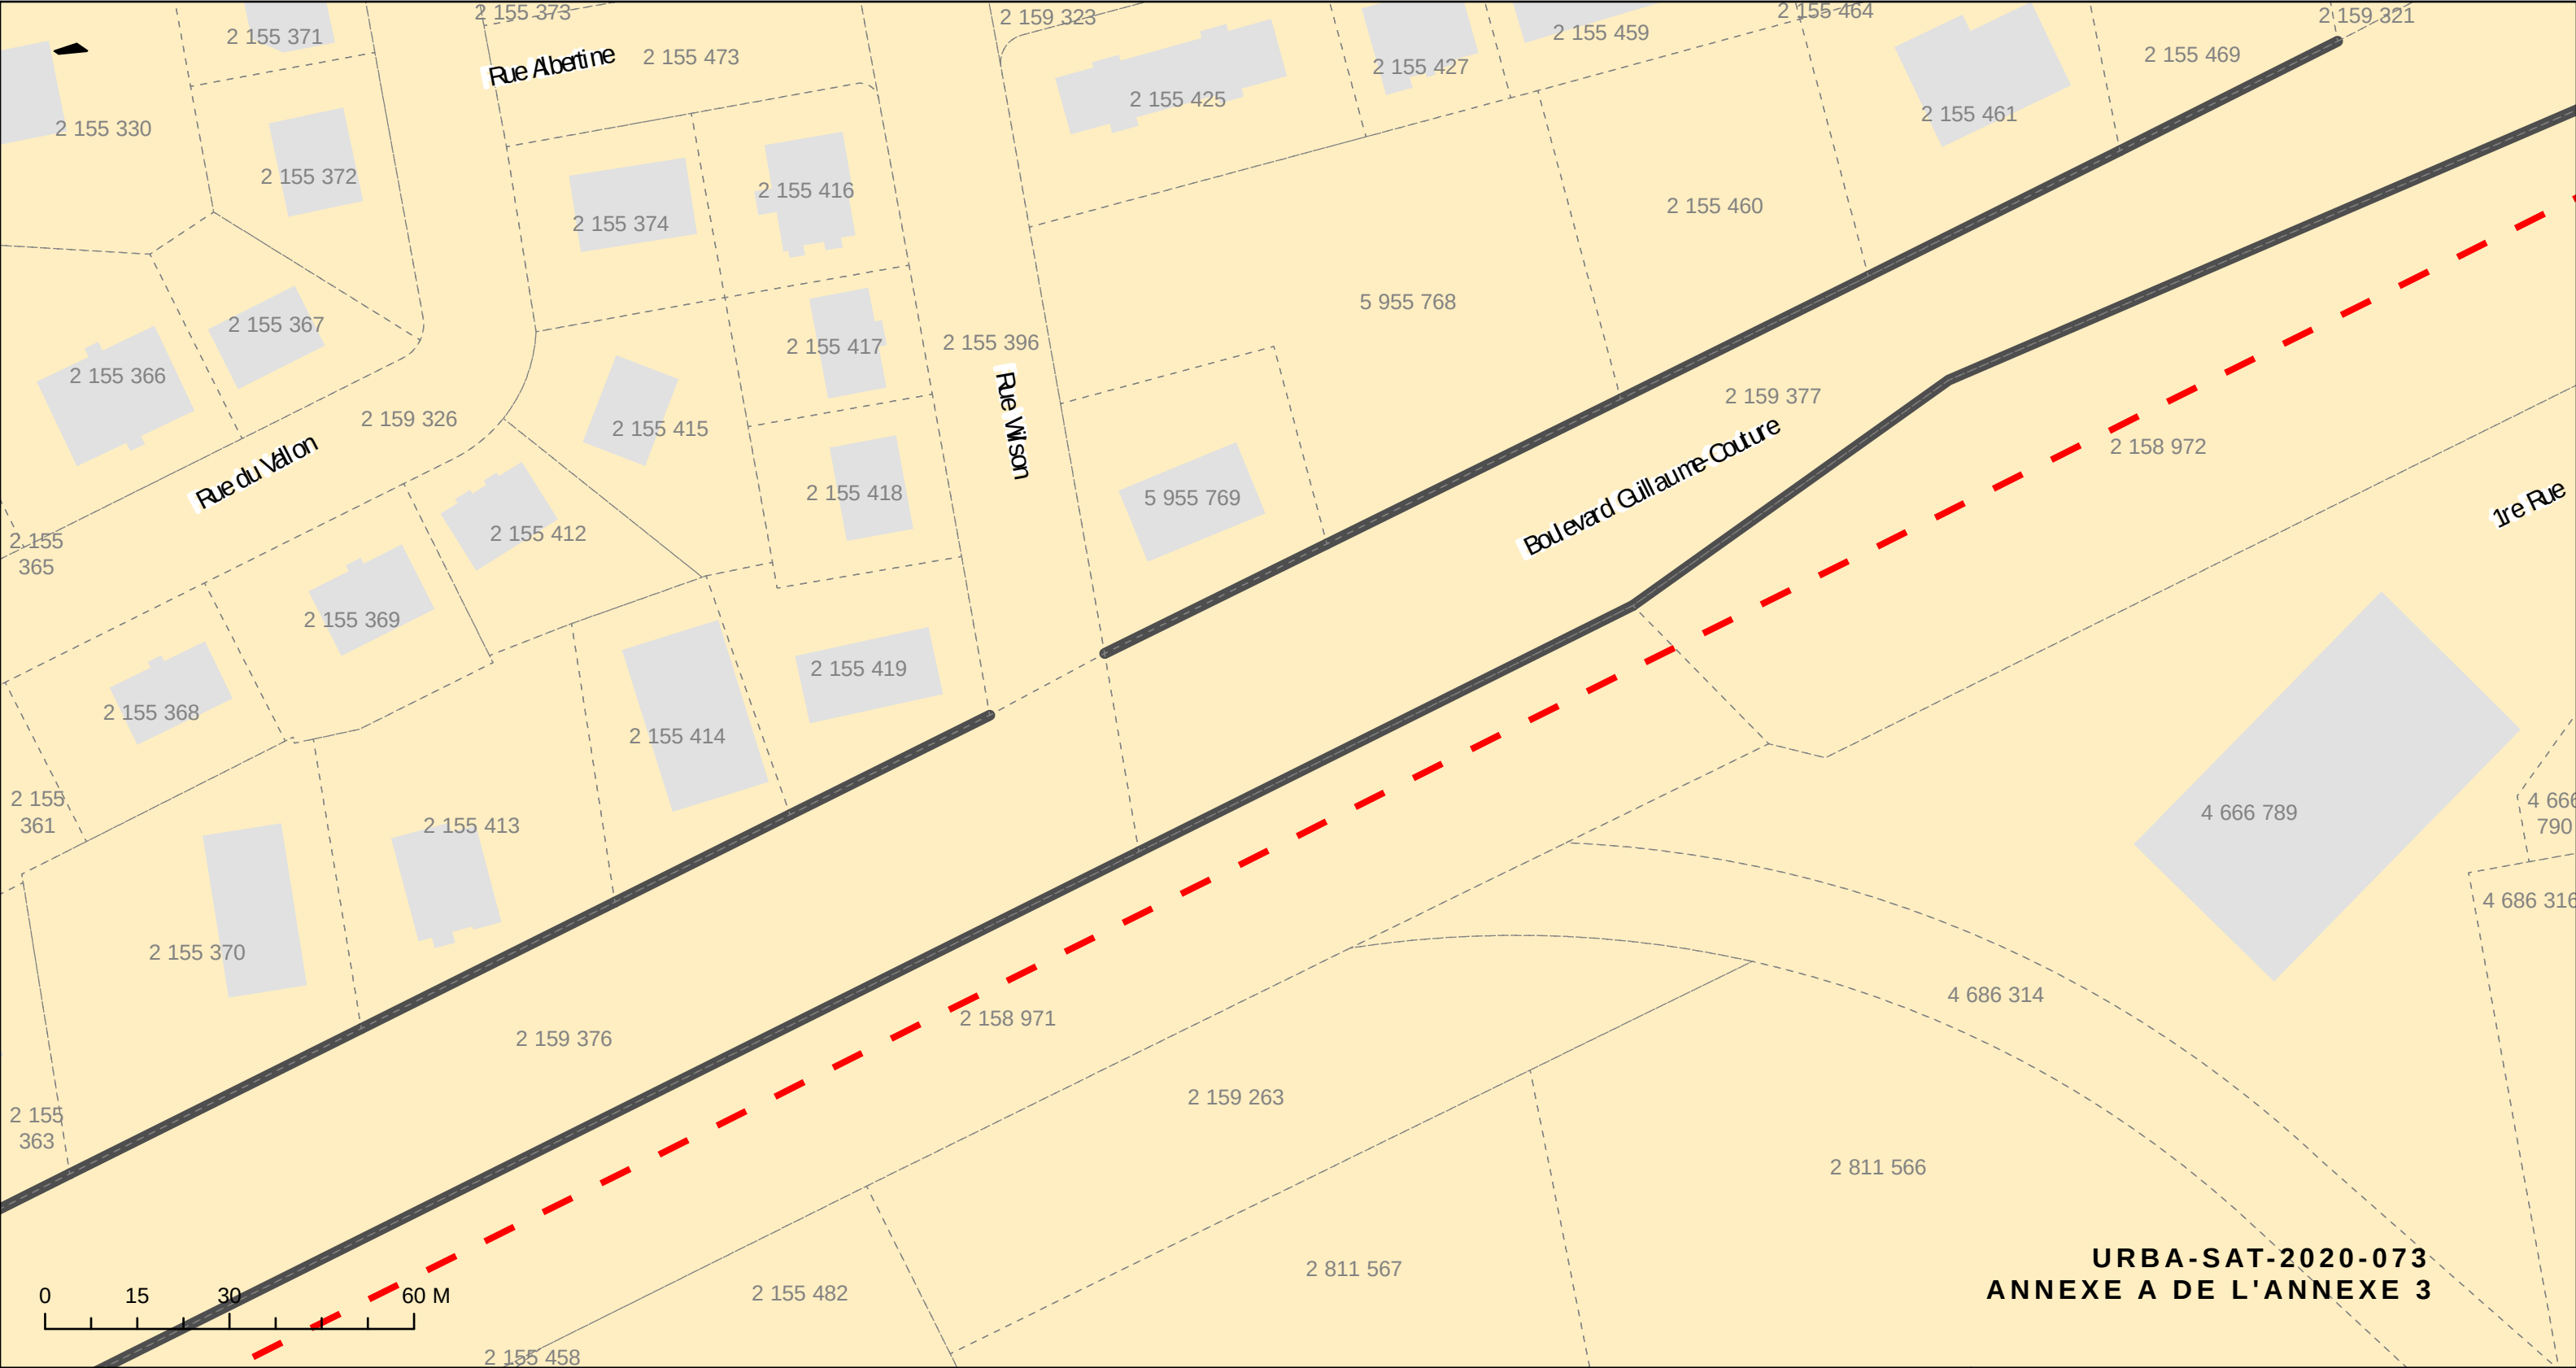

TRONÇON 8

AVENUE TANIATA/RUE DE MERCURE

1:1000


- LOT
- BÂTIMENT
- LIGNE AVANT
- LIGNE D'IMPLANTATION


FEUILLET 39

CARTE INDICANT LA
« LIGNE D'IMPLANTATION »
LE LONG DU BOULEVARD
GUILLAUME-COUTURE



URBA-SAT-2020-073
ANNEXE A DE L'ANNEXE 3

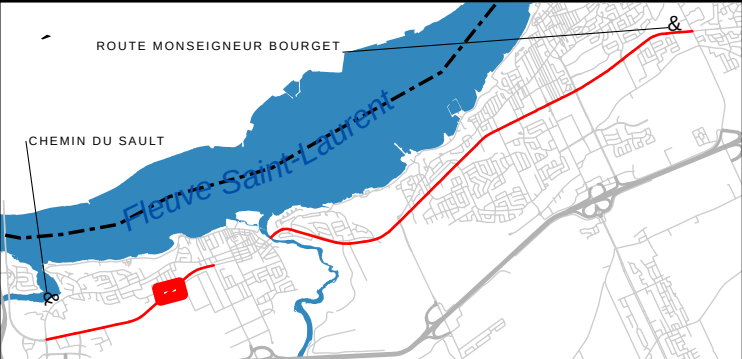

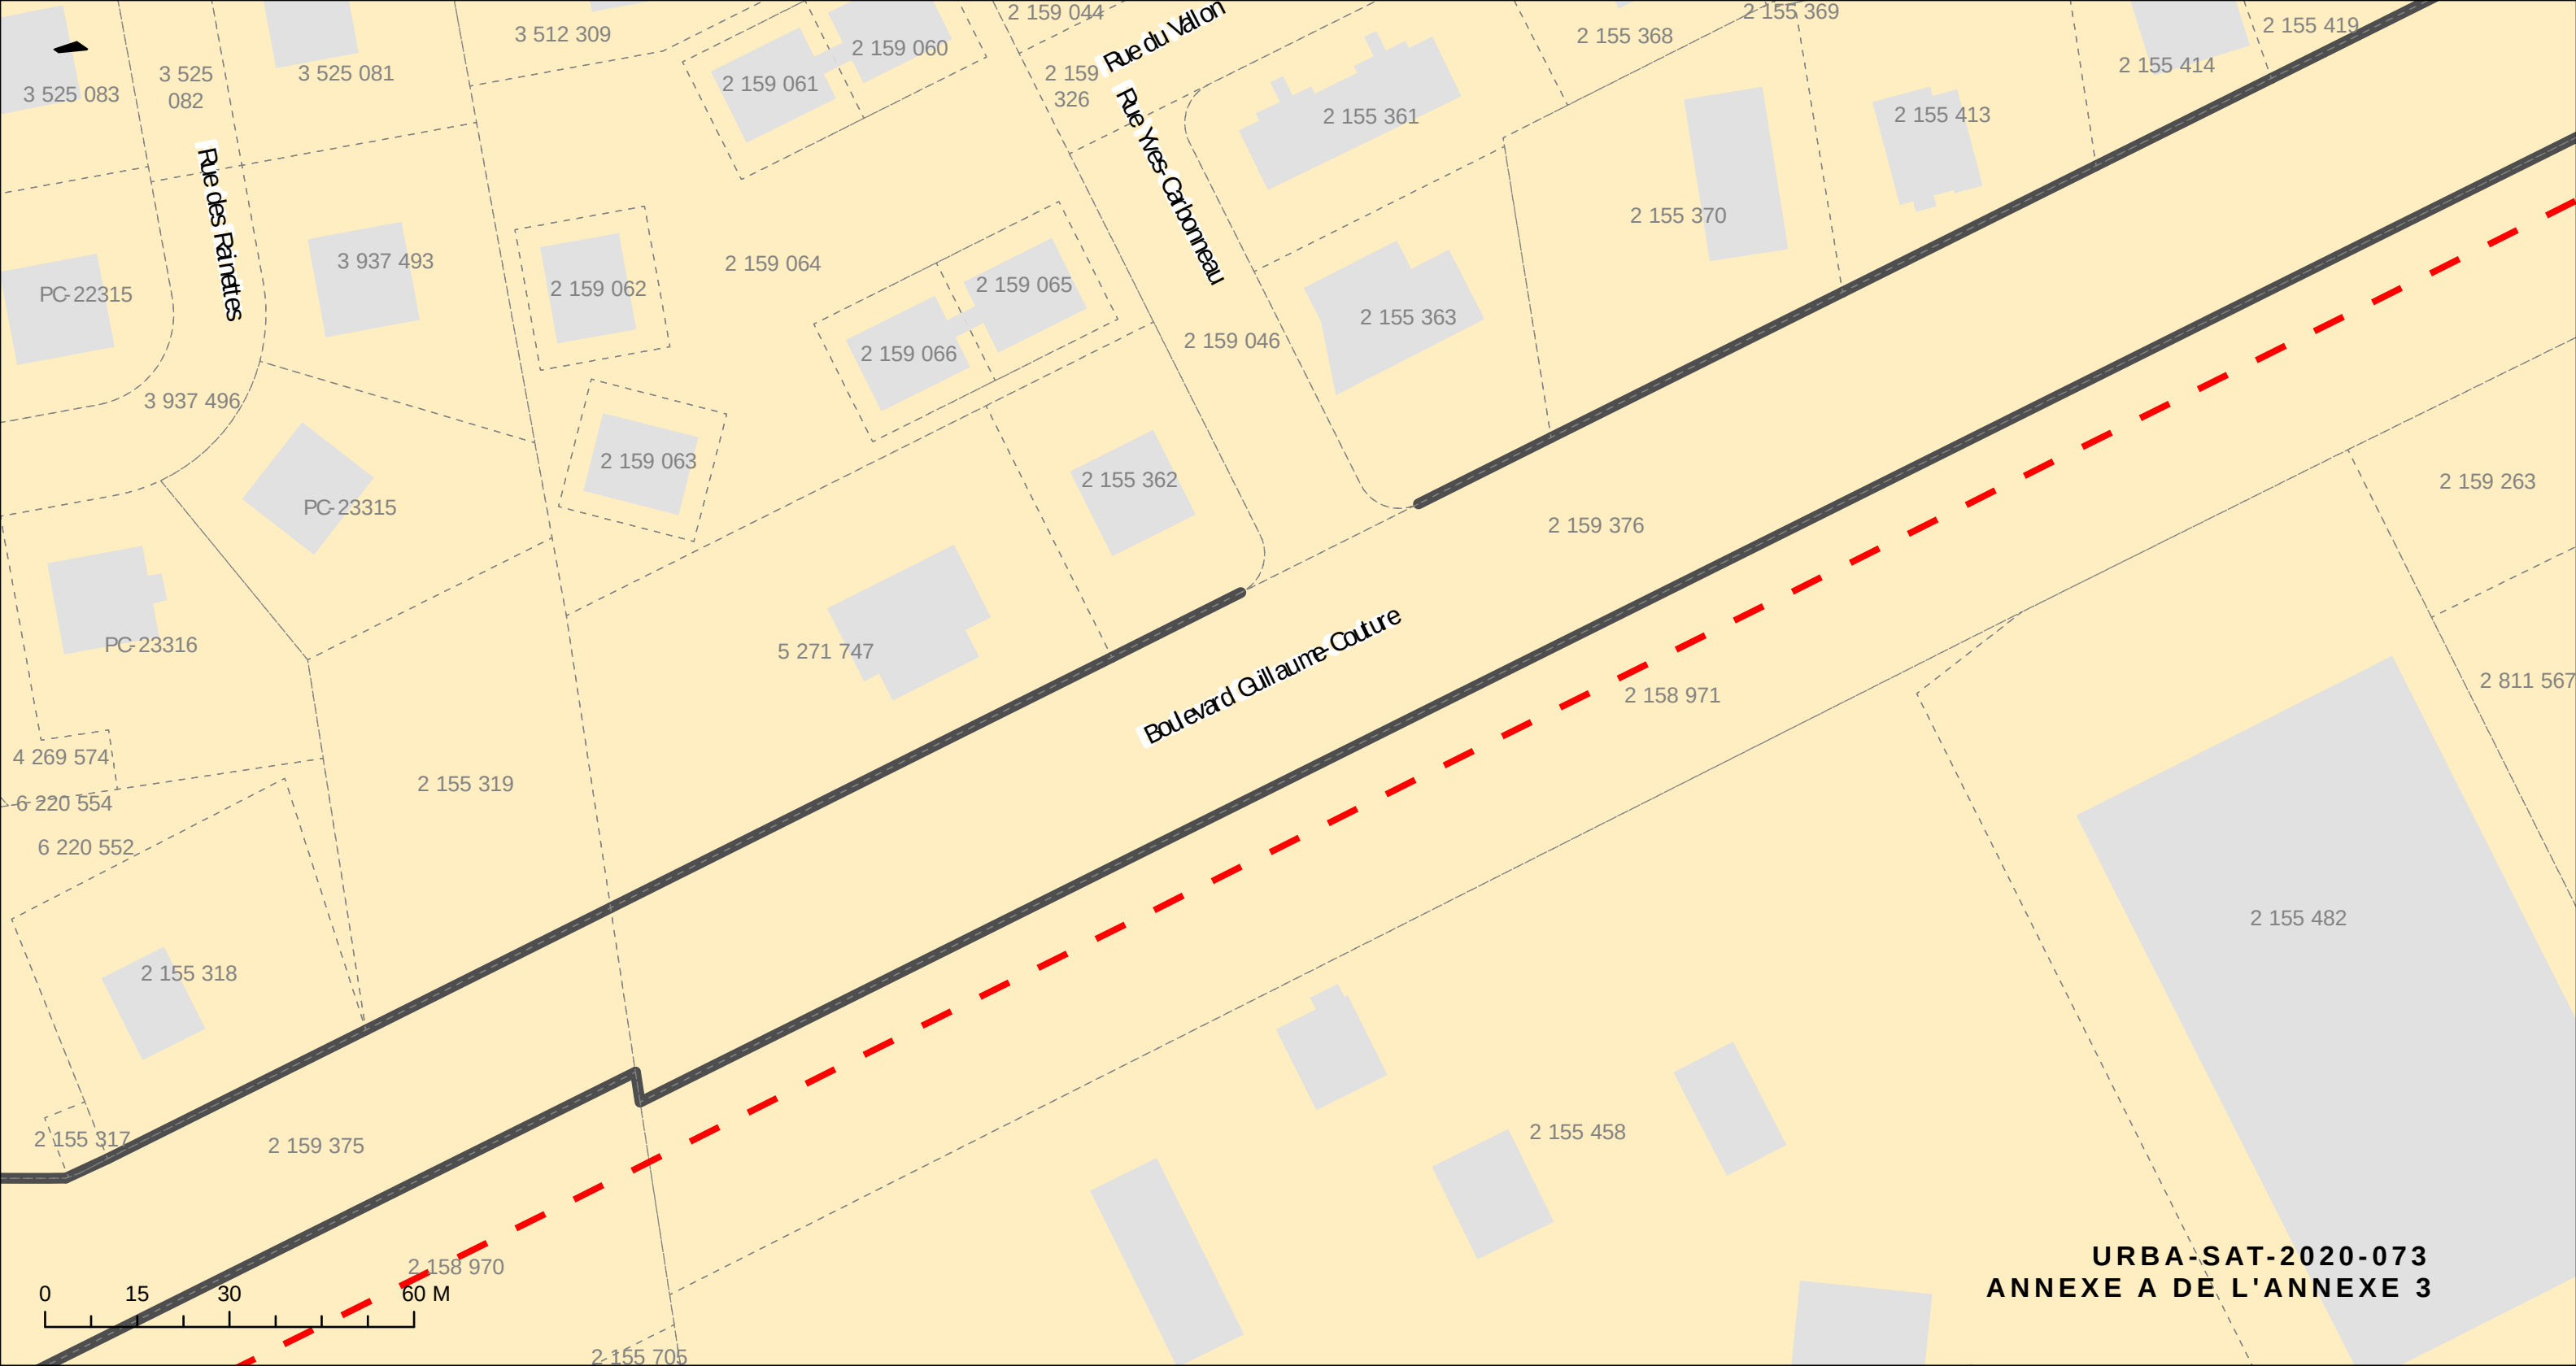

TRONÇON 8

AVENUE TANIATA/RUE DE MERCURE

1:1000


- LOT
- BÂTIMENT
- LIGNE AVANT
- LIGNE D'IMPLANTATION


FEUILLET 40

CARTE INDICANT LA
« LIGNE D'IMPLANTATION »
LE LONG DU BOULEVARD
GUILLAUME-COUTURE



URBA-SAT-2020-073
ANNEXE A DE L'ANNEXE 3

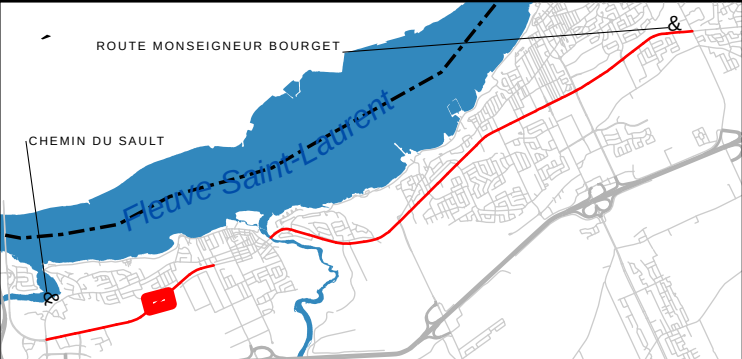

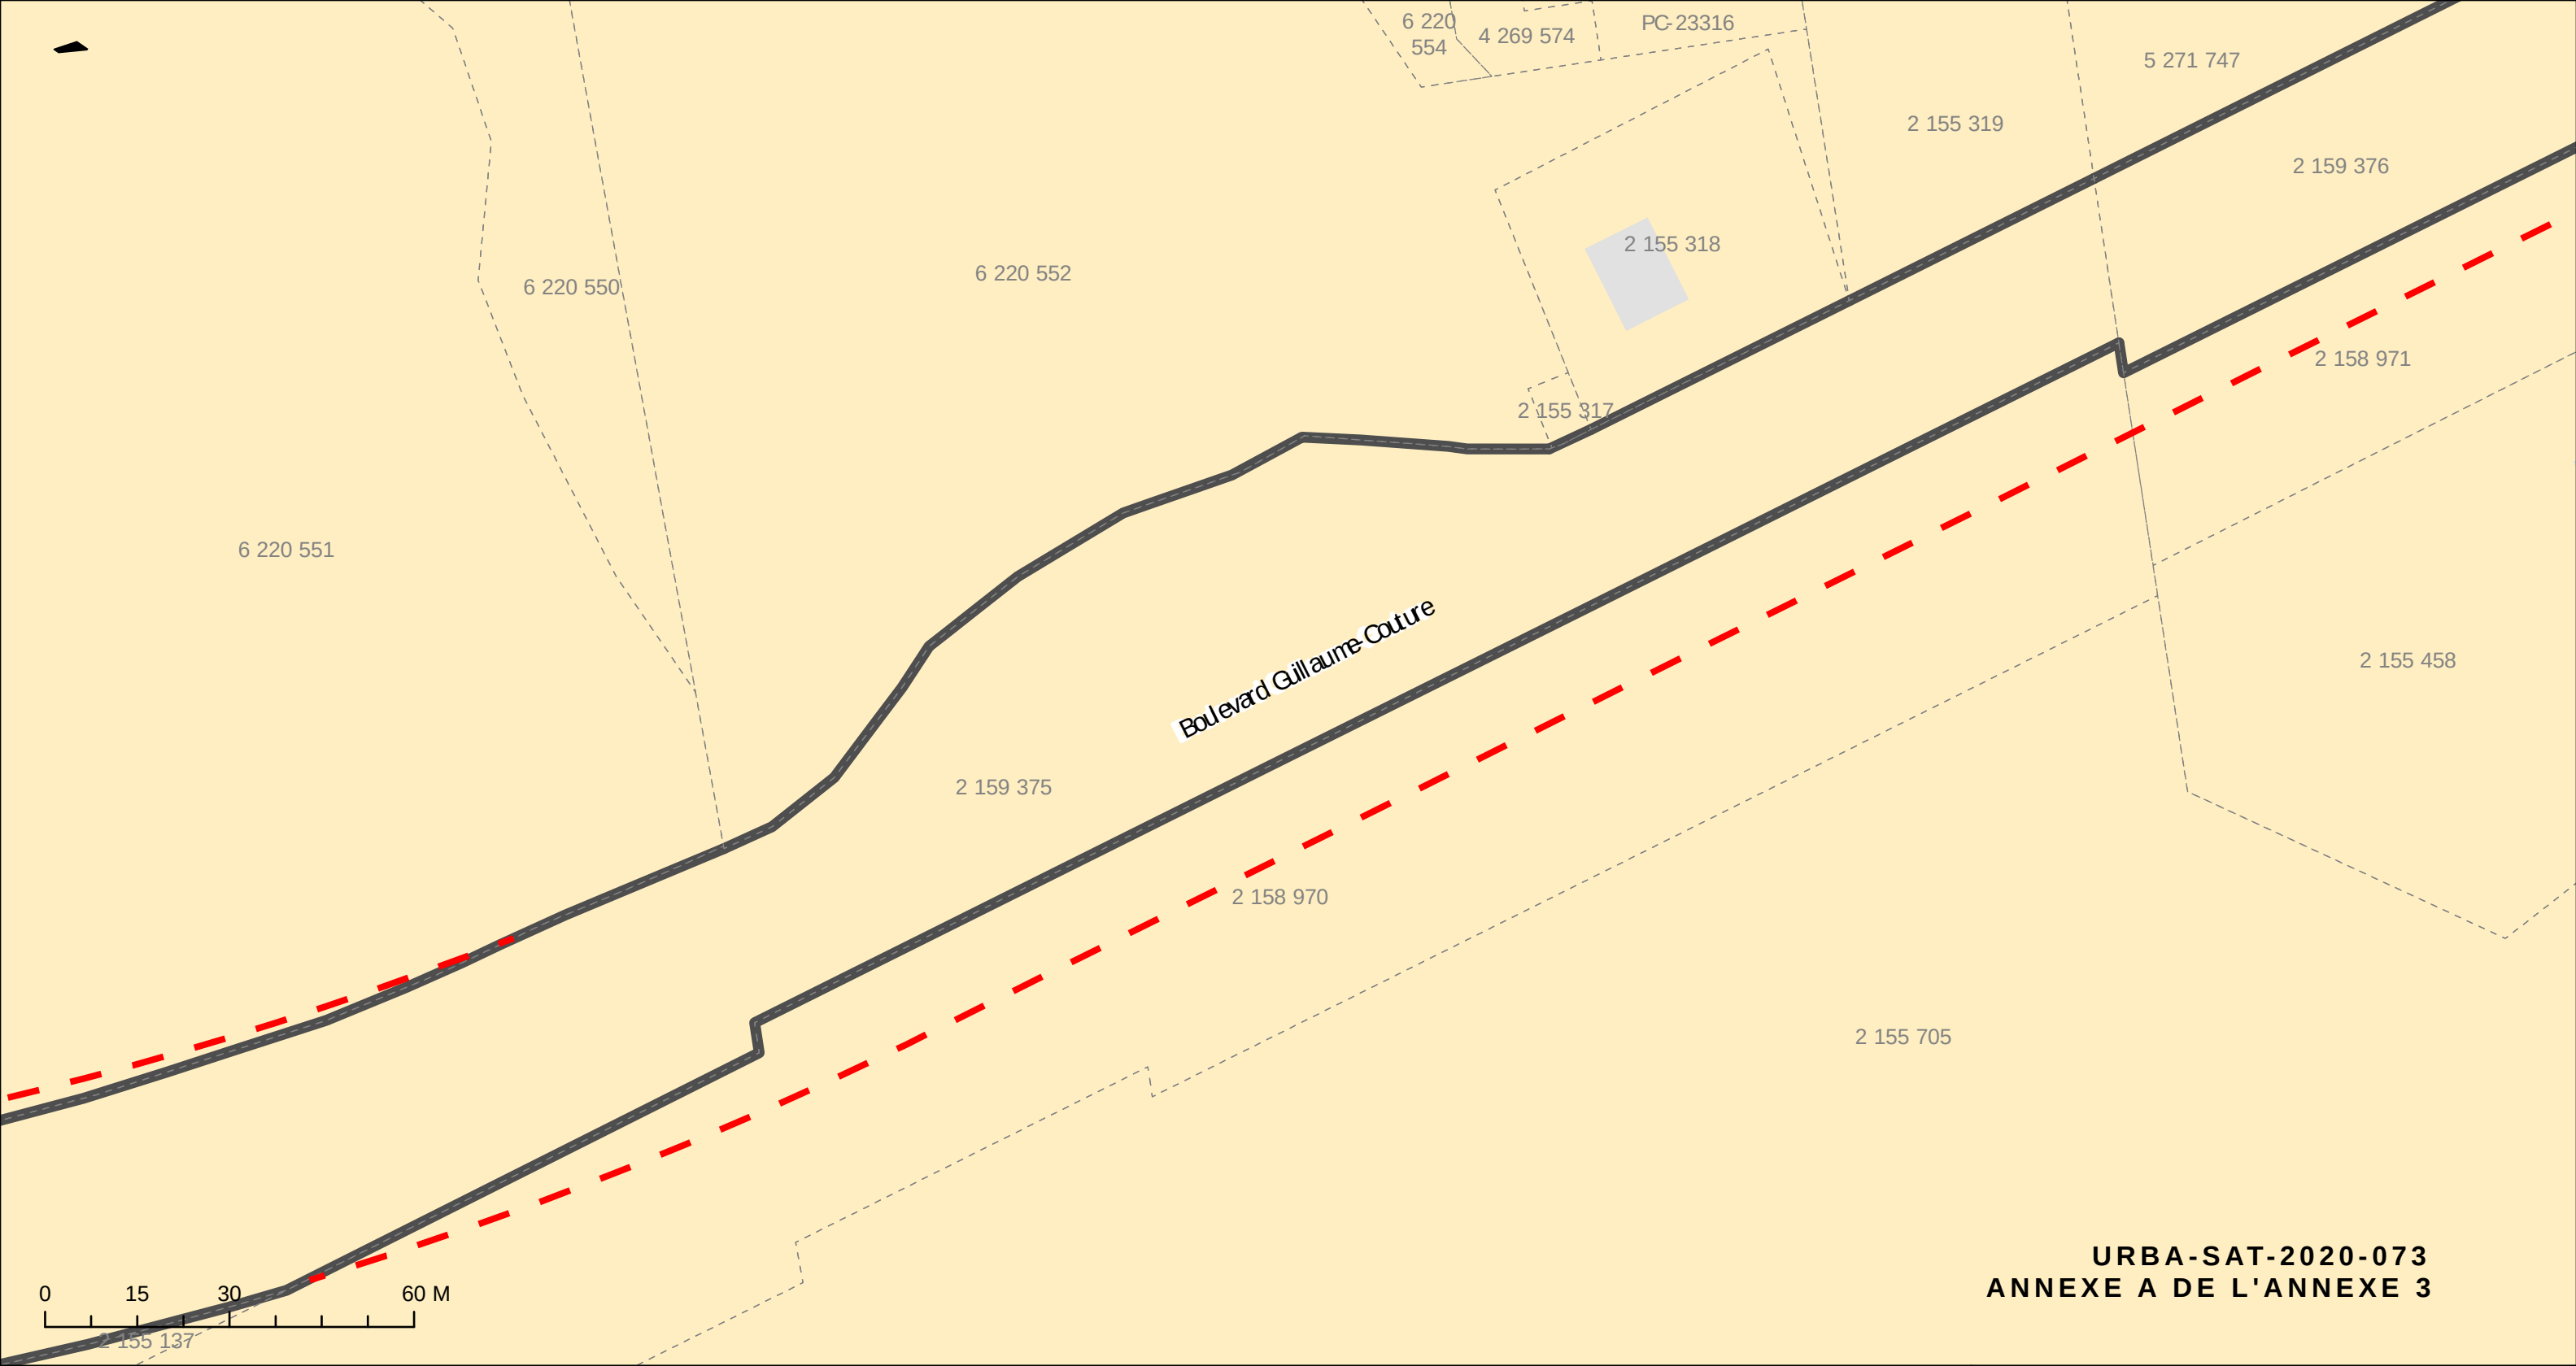

URBA-SAT-2020-073
ANNEXE A DE L'ANNEXE 3

TRONÇON 8


AVENUE TANIATA/RUE DE
MERCURE


1:1000

- LOT
- BÂTIMENT
- LIGNE AVANT
- LIGNE D'IMPLANTATION

FEUILLET 41

CARTE INDICANT LA
« LIGNE D'IMPLANTATION »
LE LONG DU BOULEVARD
GUILLAUME-COUTURE

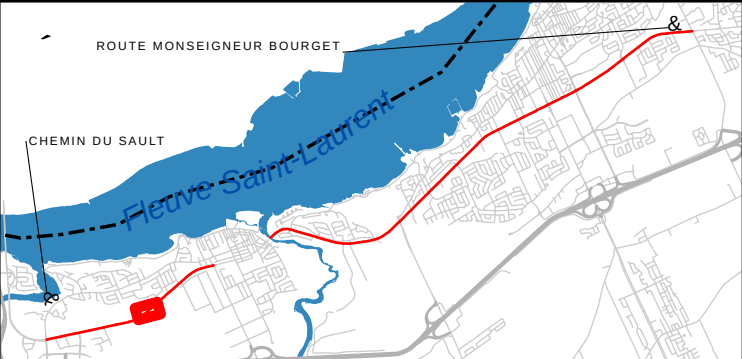

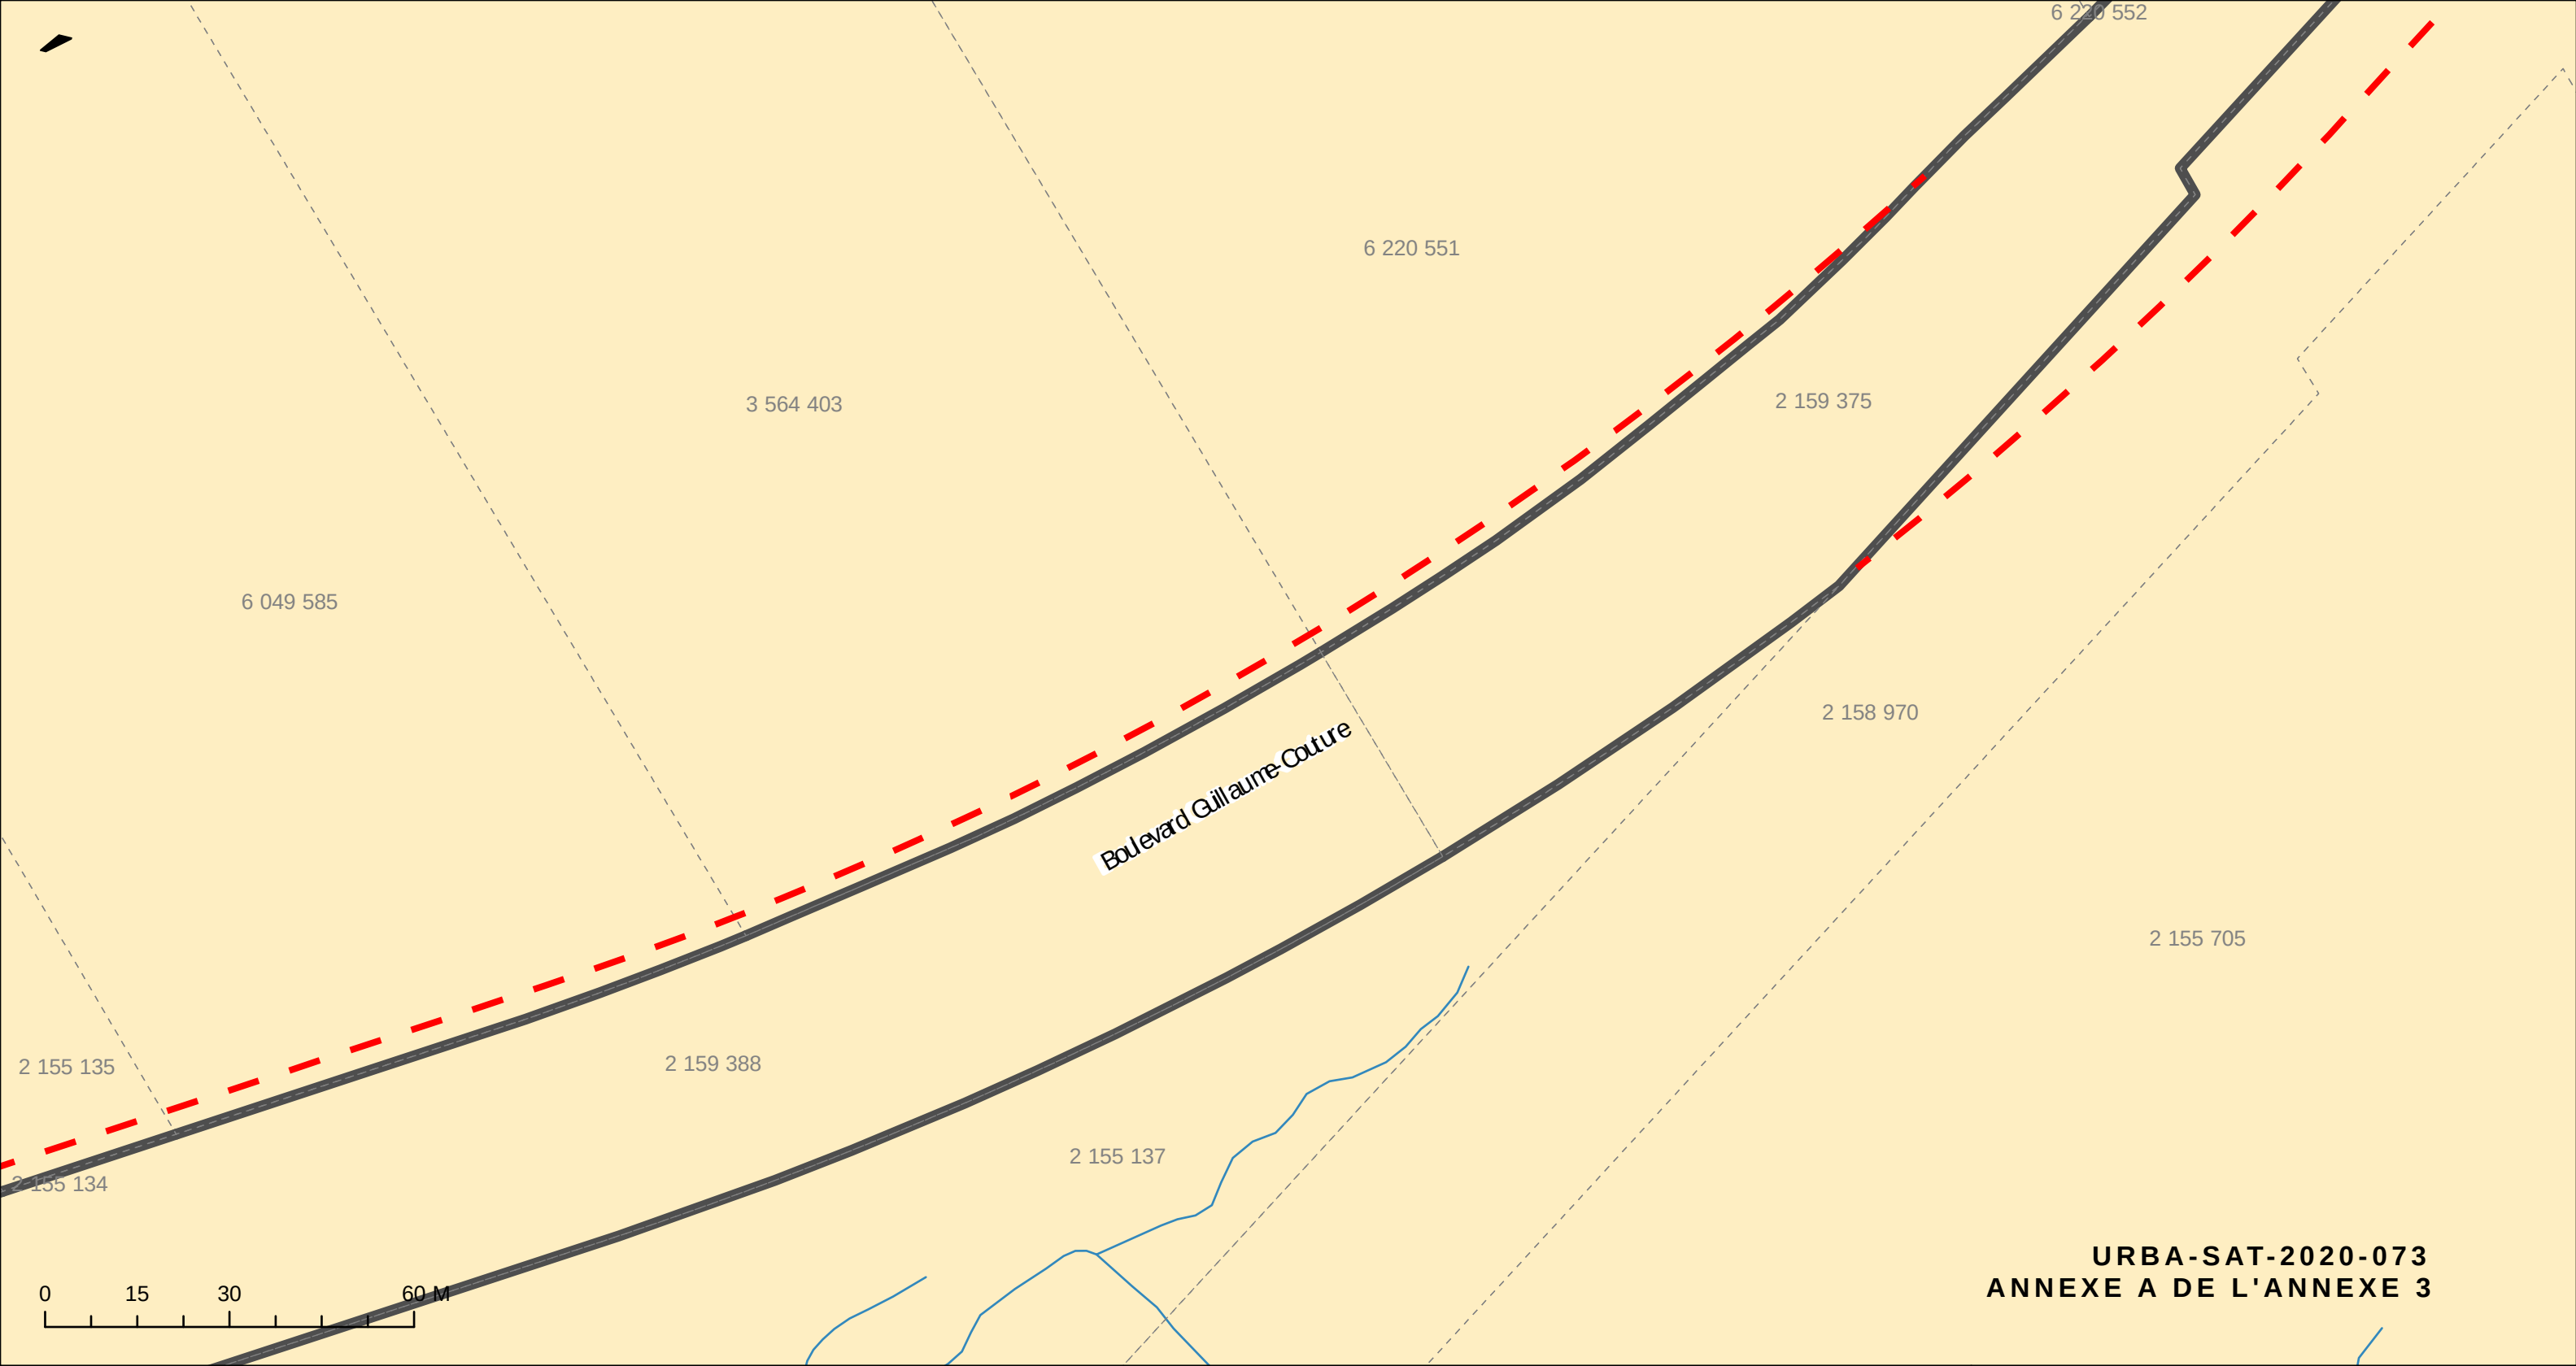

TRONÇON 8


AVENUE TANIATA/RUE DE MERCURE


1:1000

- LOT
- BÂTIMENT
- LIGNE AVANT
- LIGNE D'IMPLANTATION

FEUILLET 42

CARTE INDIQUANT LA
« LIGNE D'IMPLANTATION »
LE LONG DU BOULEVARD
GUILLAUME-COUTURE

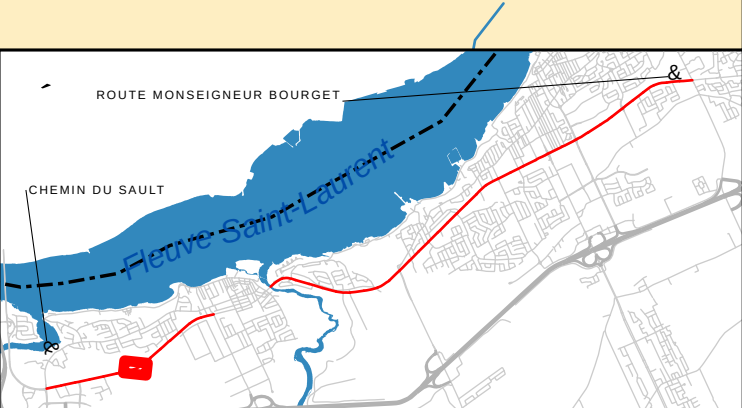

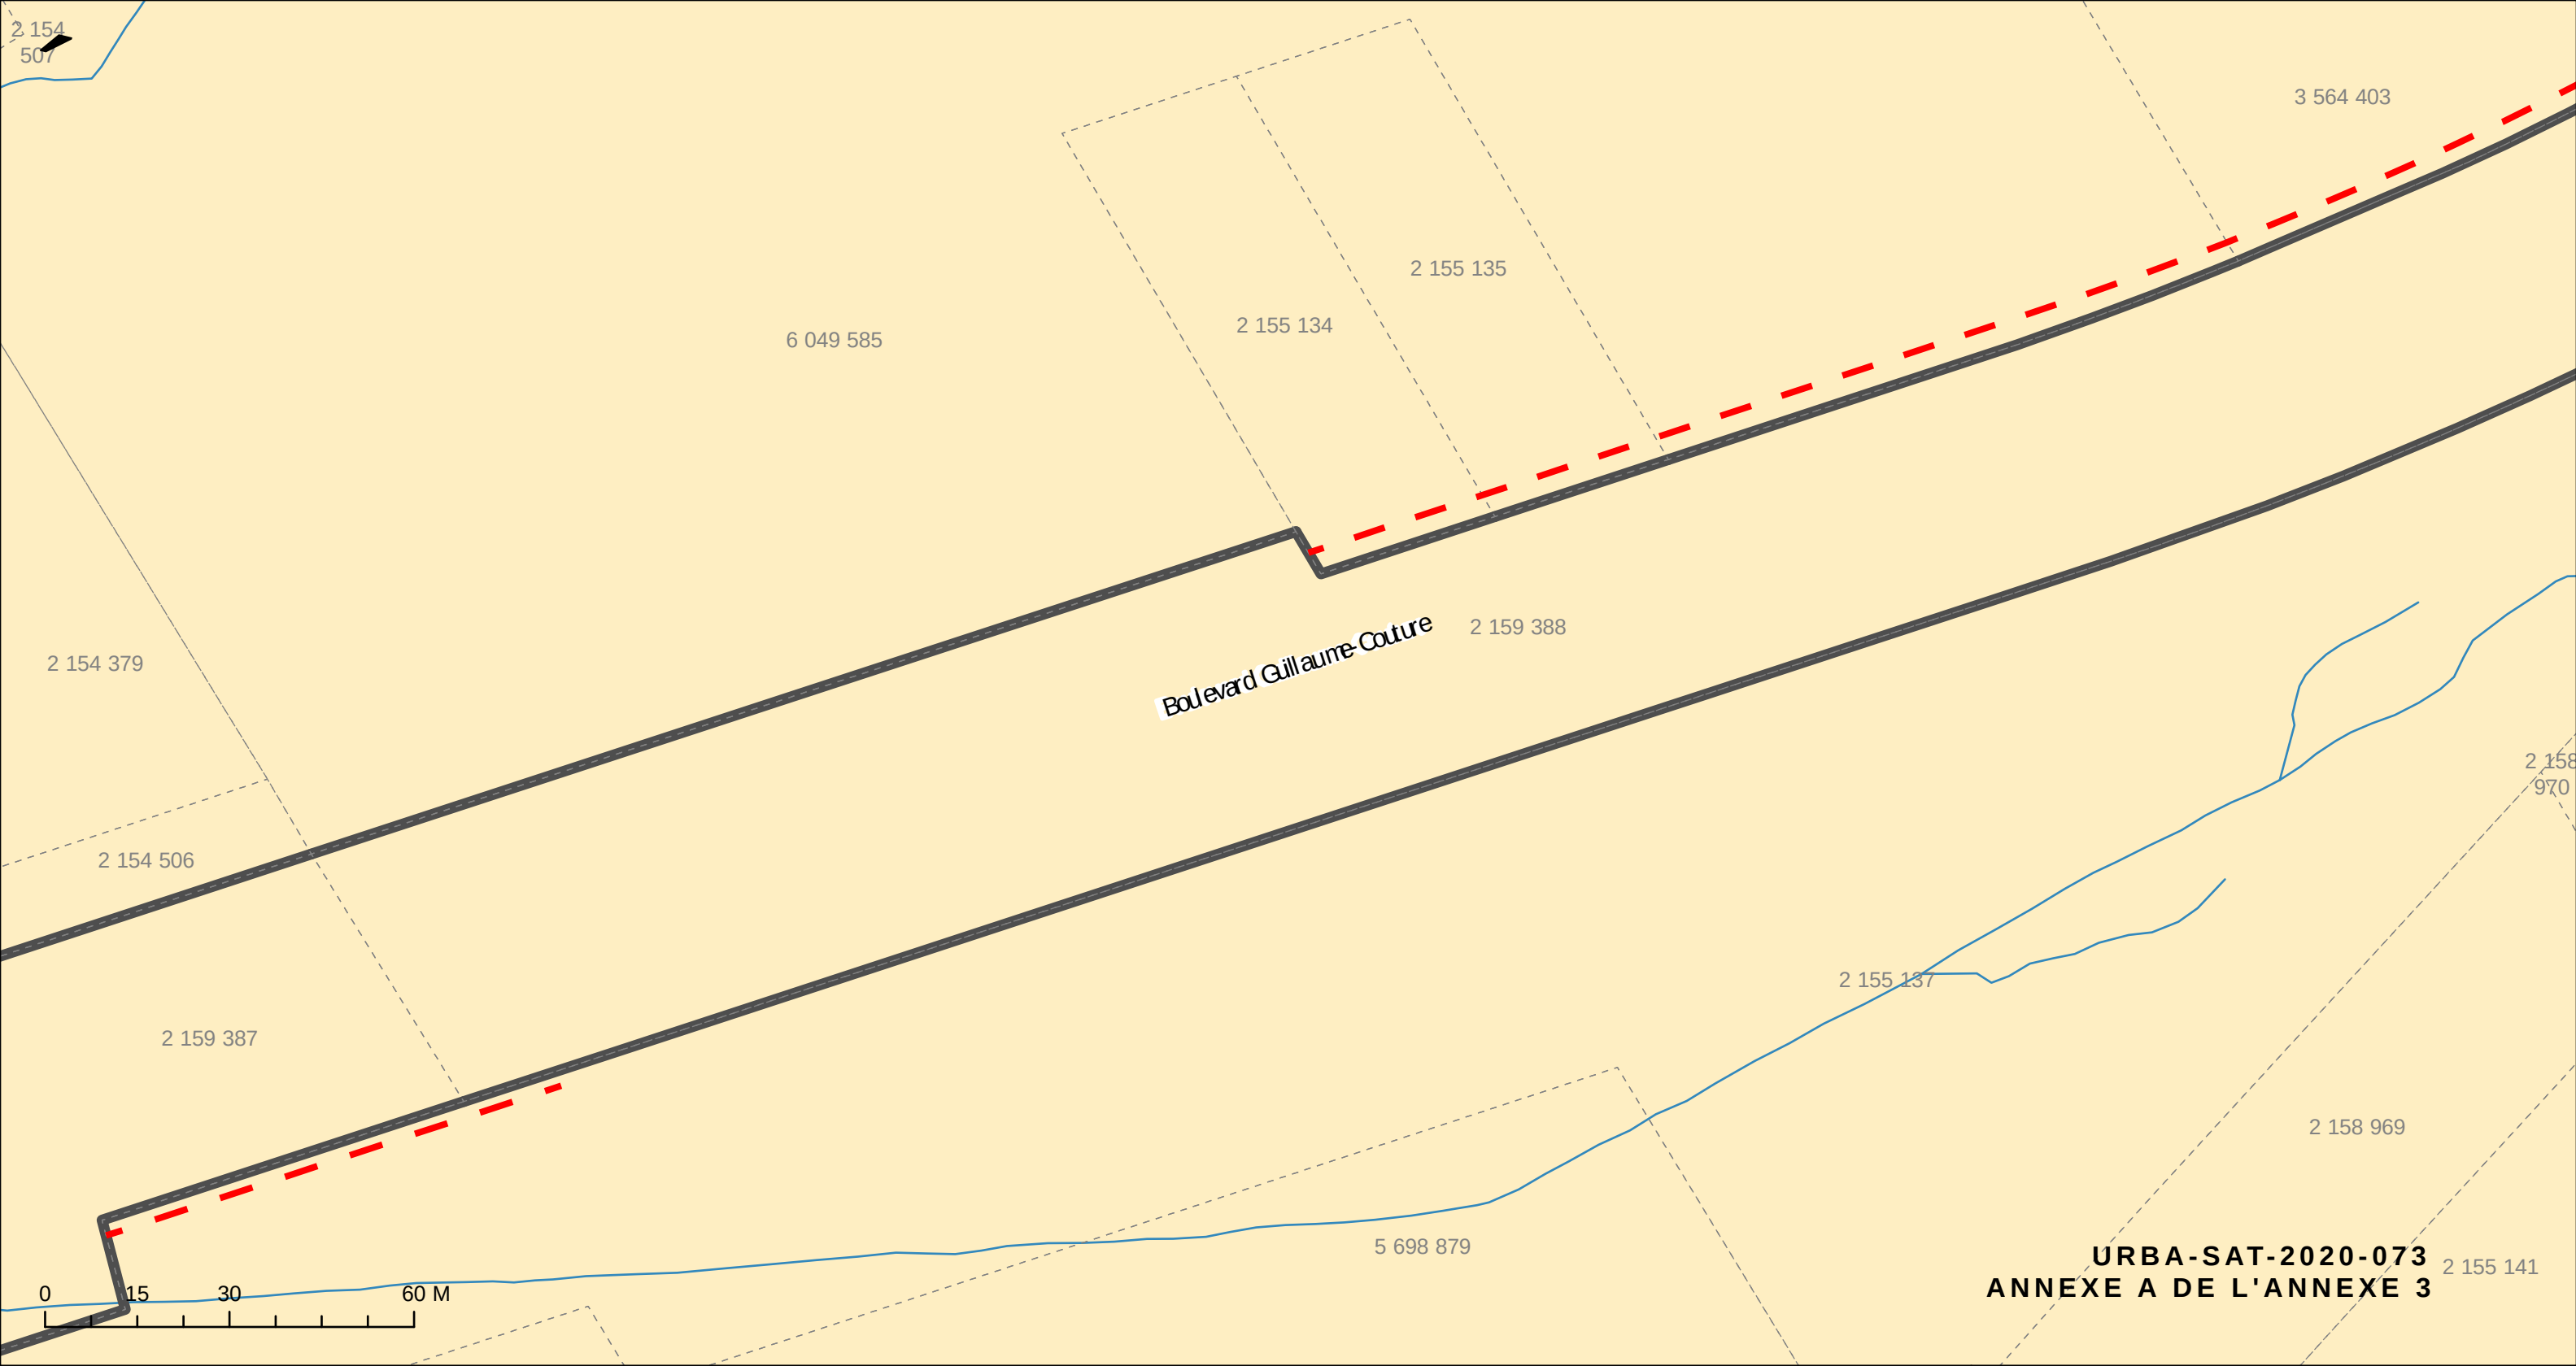

TRONÇON 8


AVENUE TANIATA/RUE DE MERCURE


1:1000

- LOT
- BÂTIMENT
- LIGNE AVANT
- LIGNE D'IMPLANTATION

FEUILLET 43

CARTE INDIQUANT LA
« LIGNE D'IMPLANTATION »
LE LONG DU BOULEVARD
GUILLAUME-COUTURE

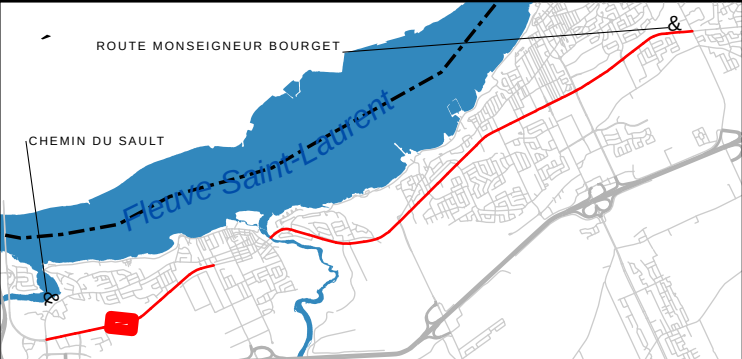

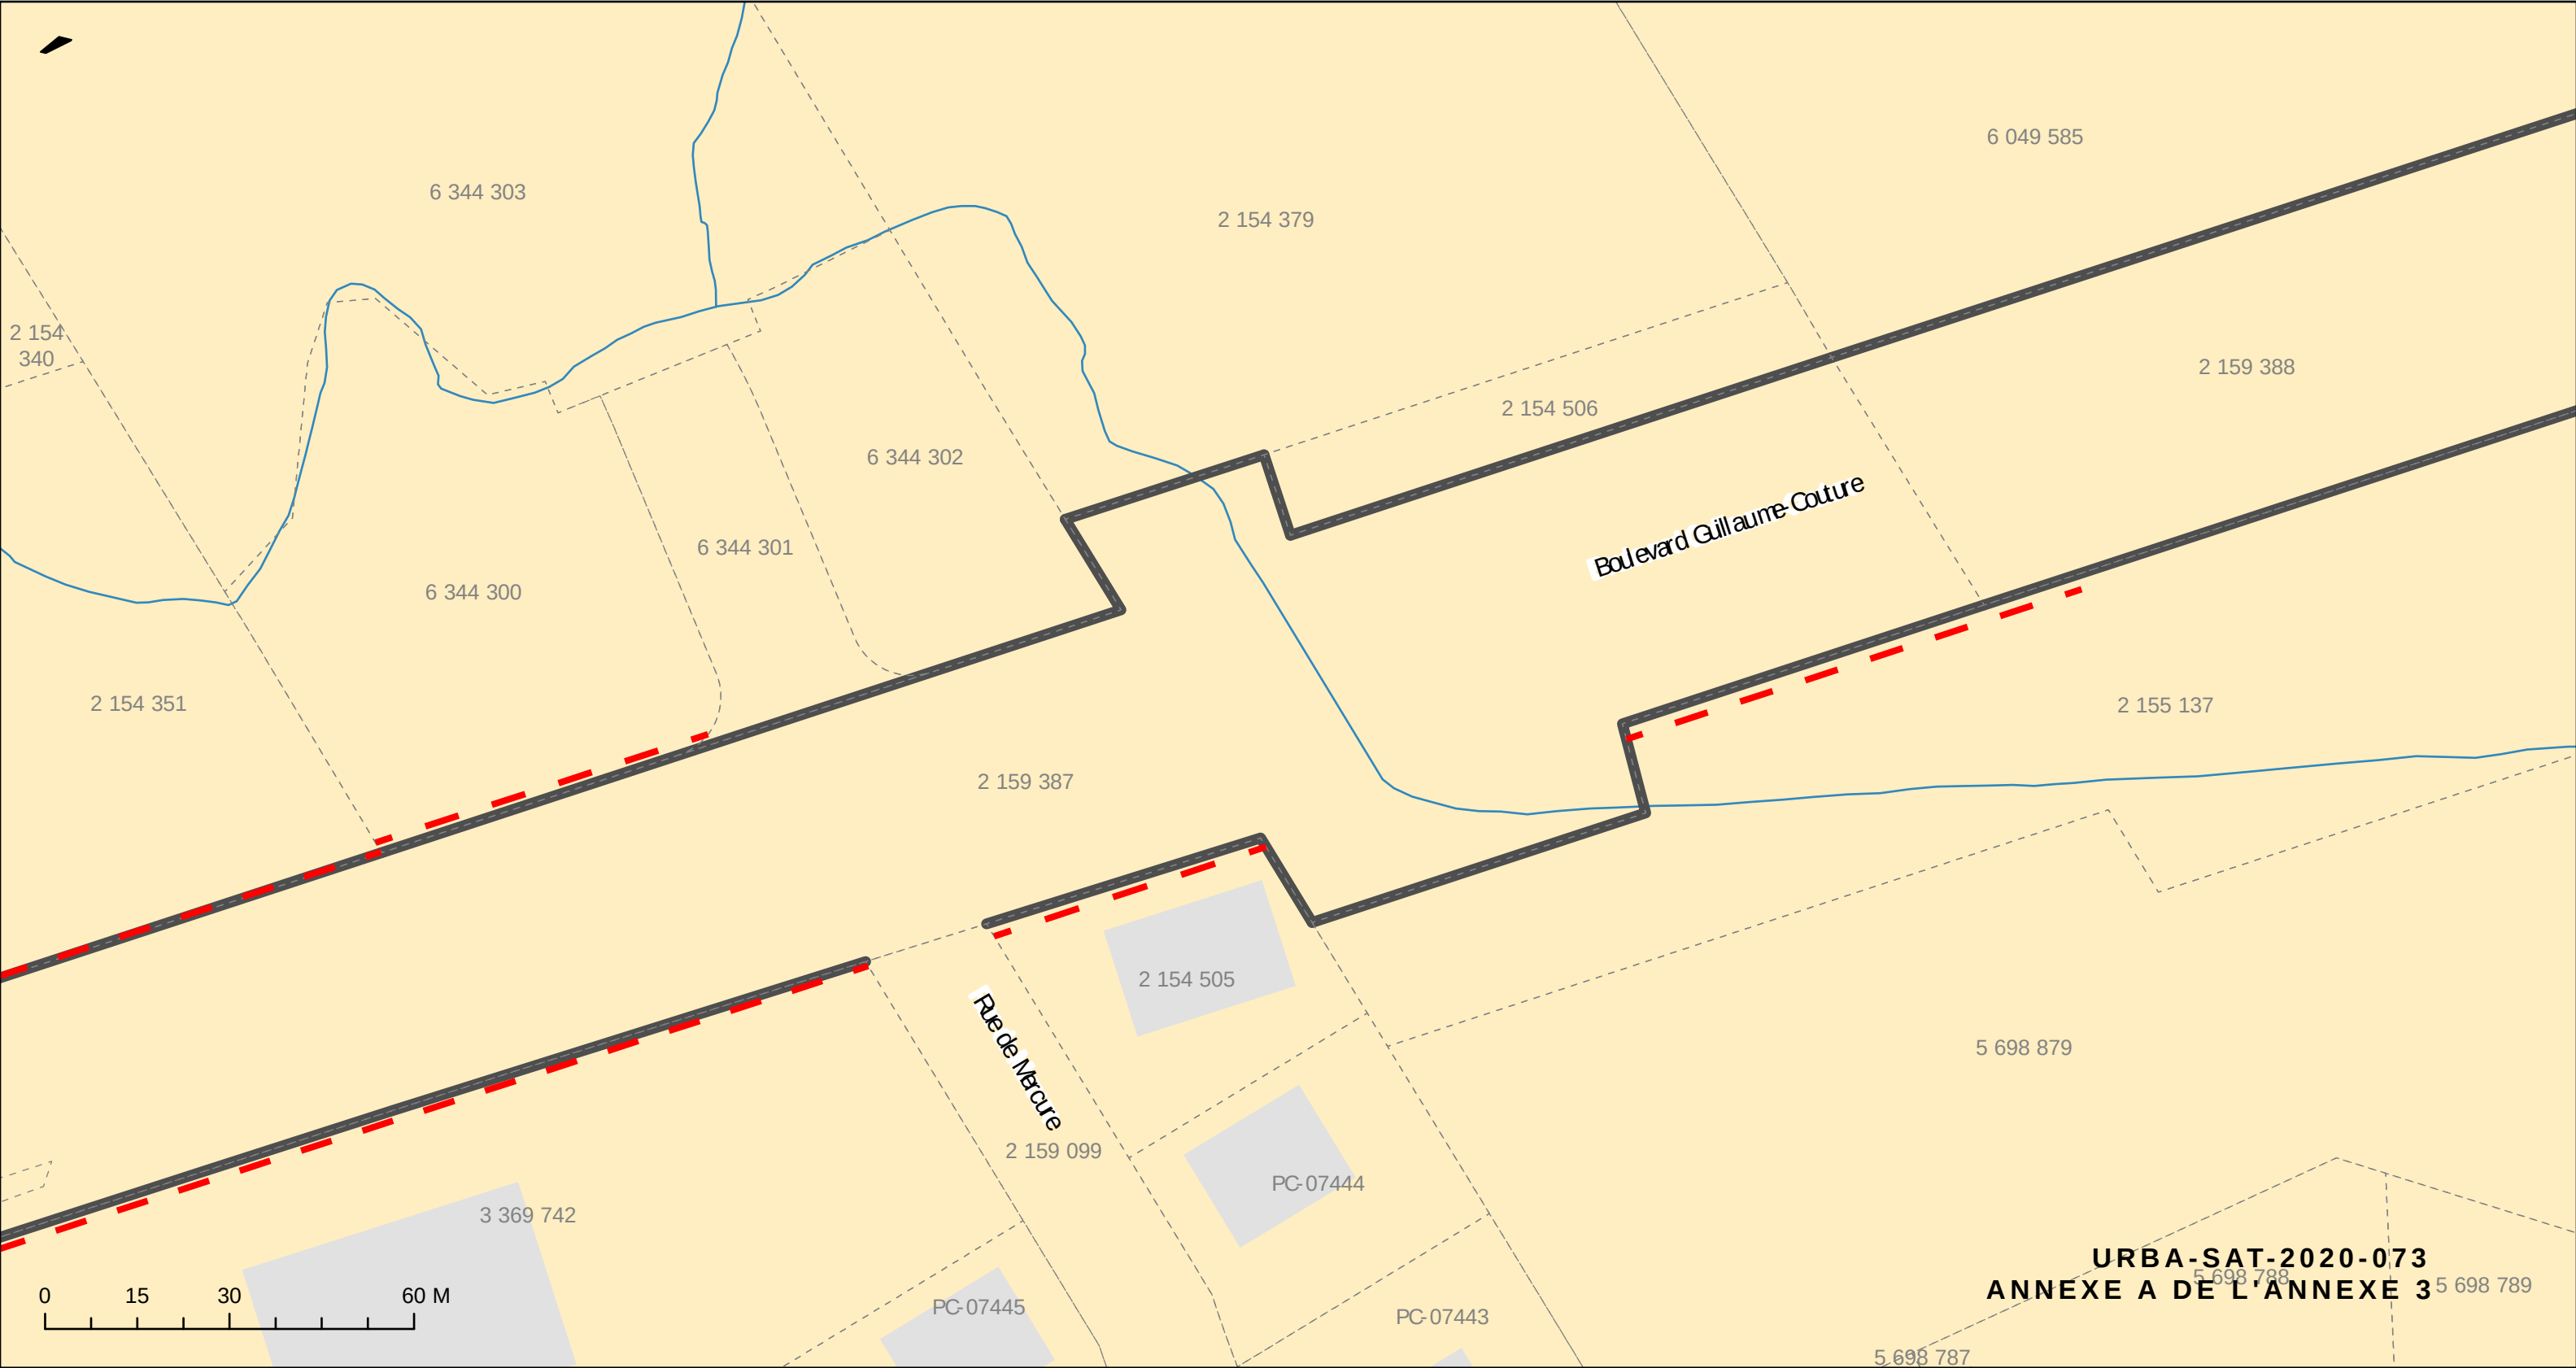

TRONÇON 9

RUE DE MERCURE/CHEMIN DU SAULT

1:1000


- LOT
- BÂTIMENT
- LIGNE AVANT
- LIGNE D'IMPLANTATION


FEUILLET 44

CARTE INDICANT LA
« LIGNE D'IMPLANTATION »
LE LONG DU BOULEVARD
GUILLAUME-COUTURE



URBA-SAT-2020-073
ANNEXE A DE L'ANNEXE 3

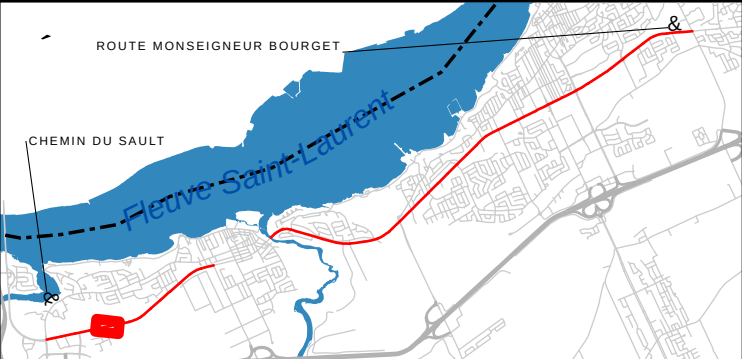

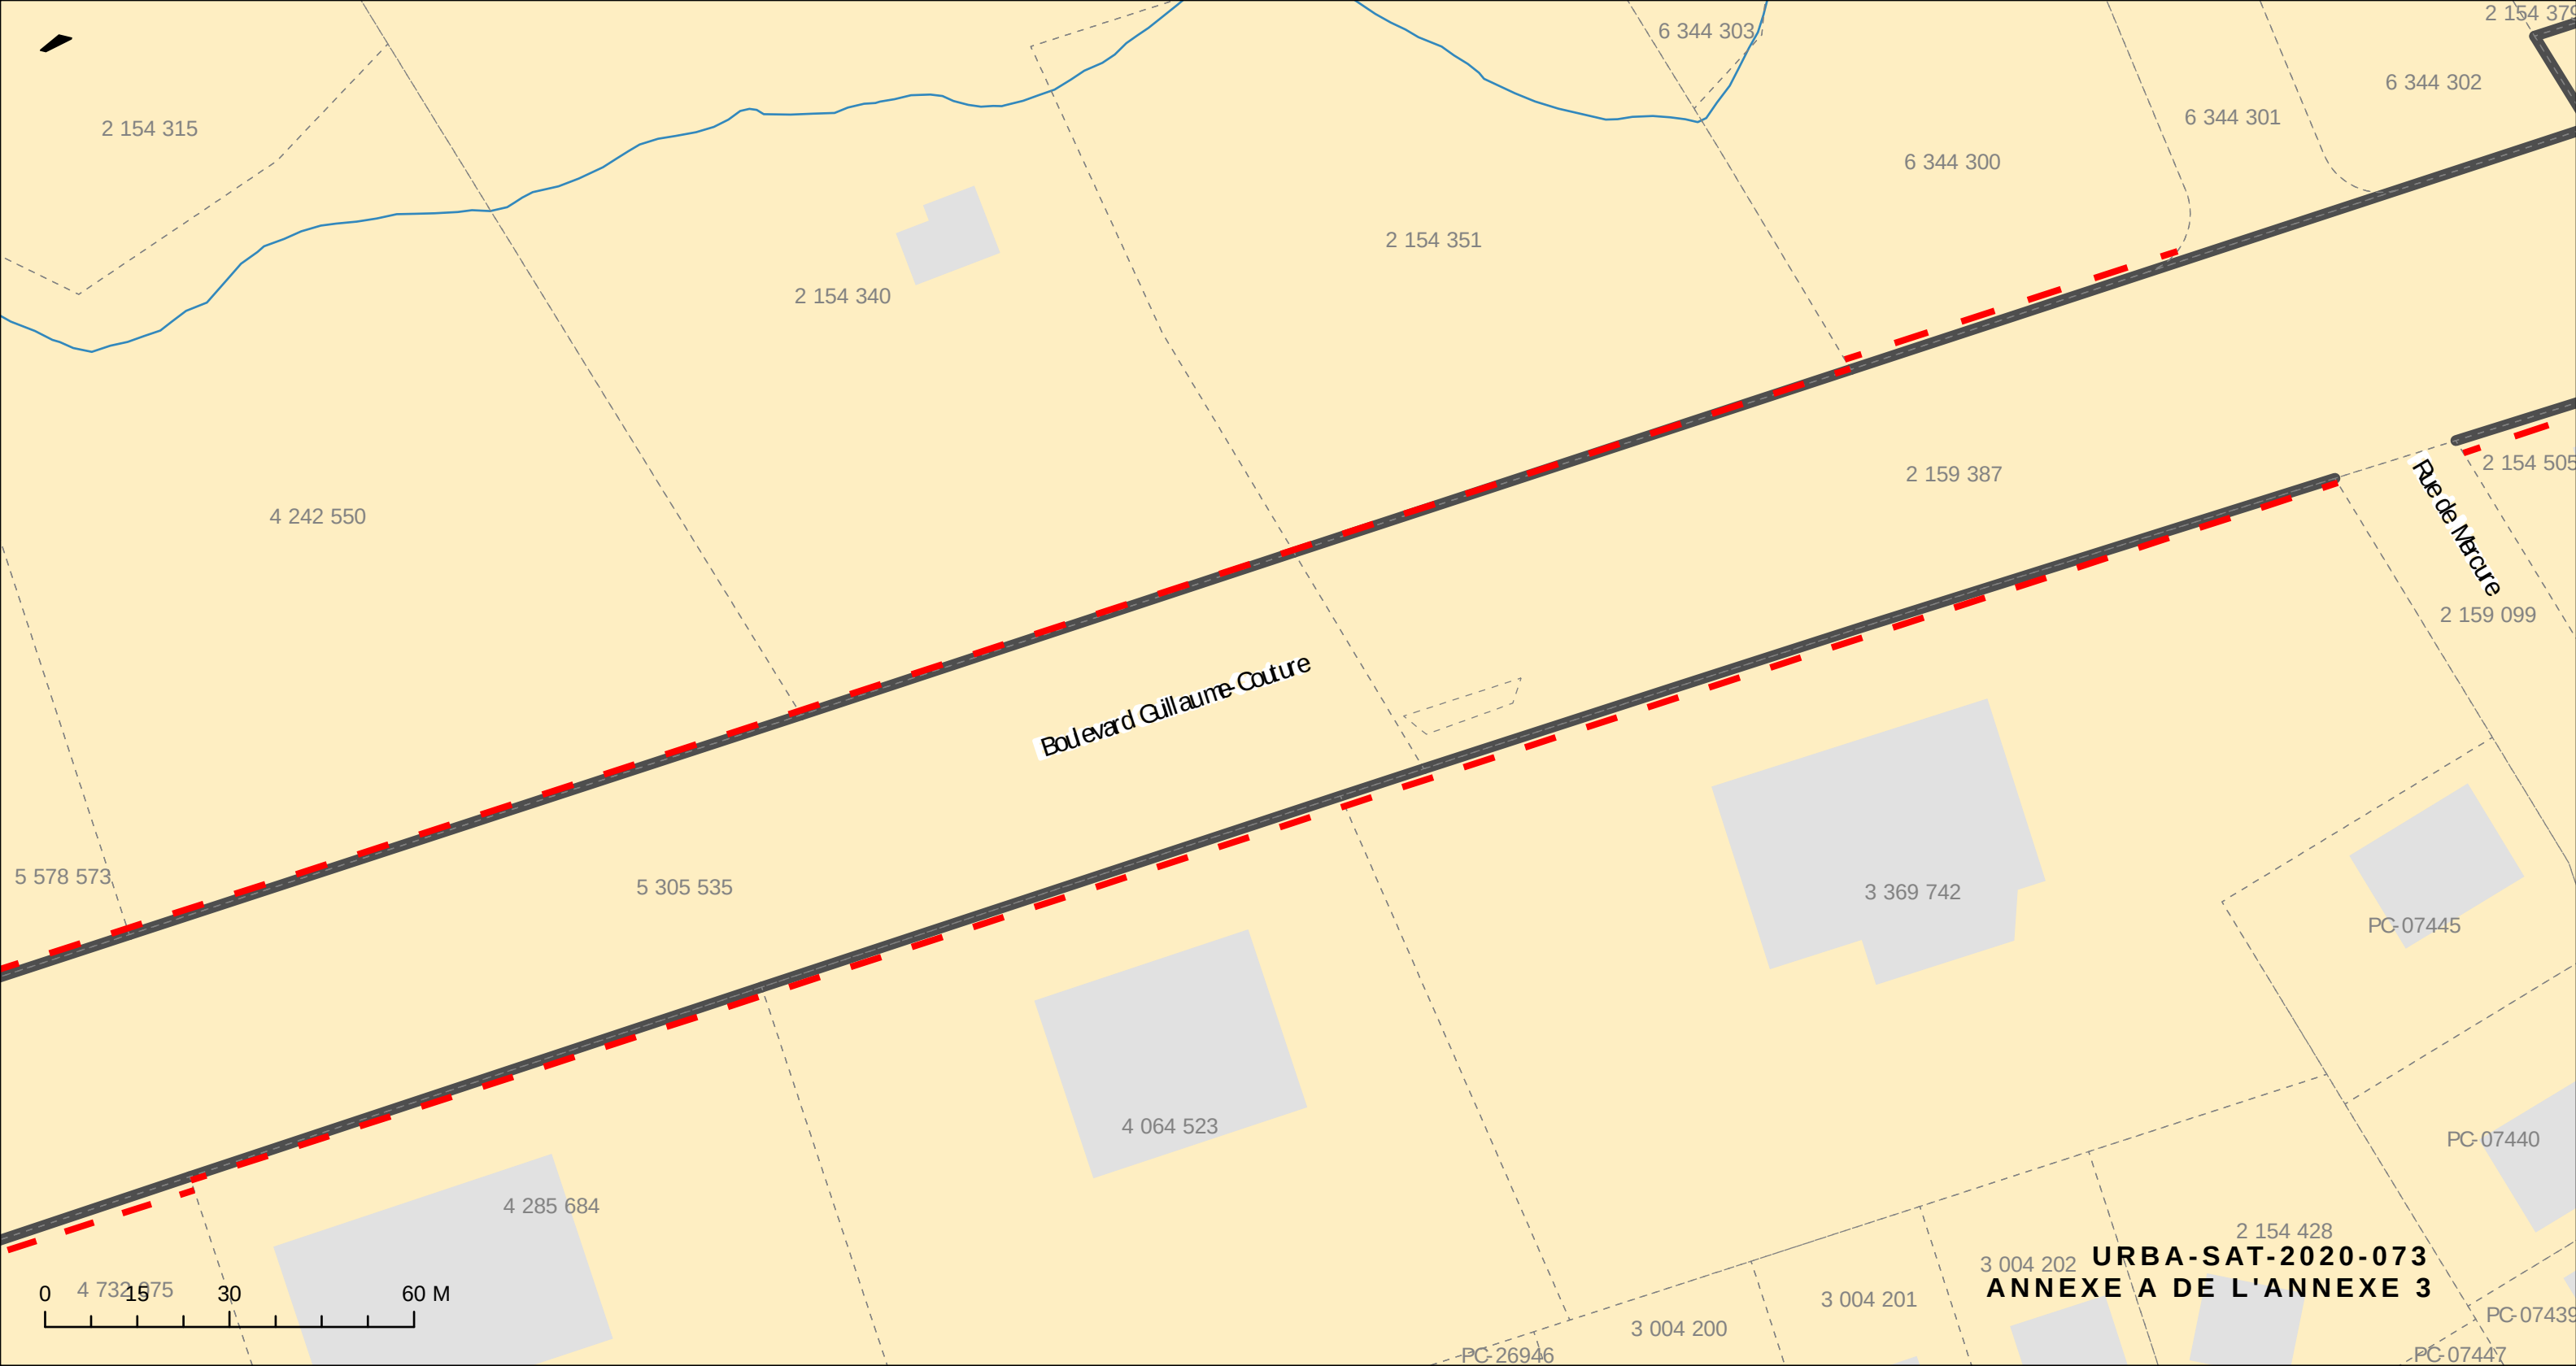

TRONÇON 9


RUE DE MERCURE/CHEMIN DU SAULT

1:1000


- LOT
- BÂTIMENT
- LIGNE AVANT
- LIGNE D'IMPLANTATION

FEUILLET 45

CARTE INDICANT LA
« LIGNE D'IMPLANTATION »
LE LONG DU BOULEVARD
GUILLAUME-COUTURE

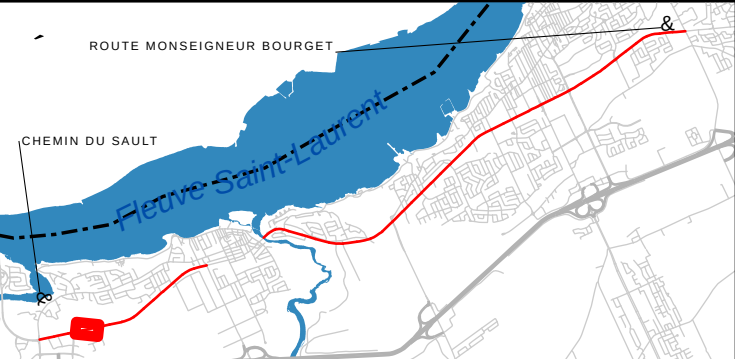

URBA-SAT-2020-073
ANNEXE A DE L'ANNEXE 3

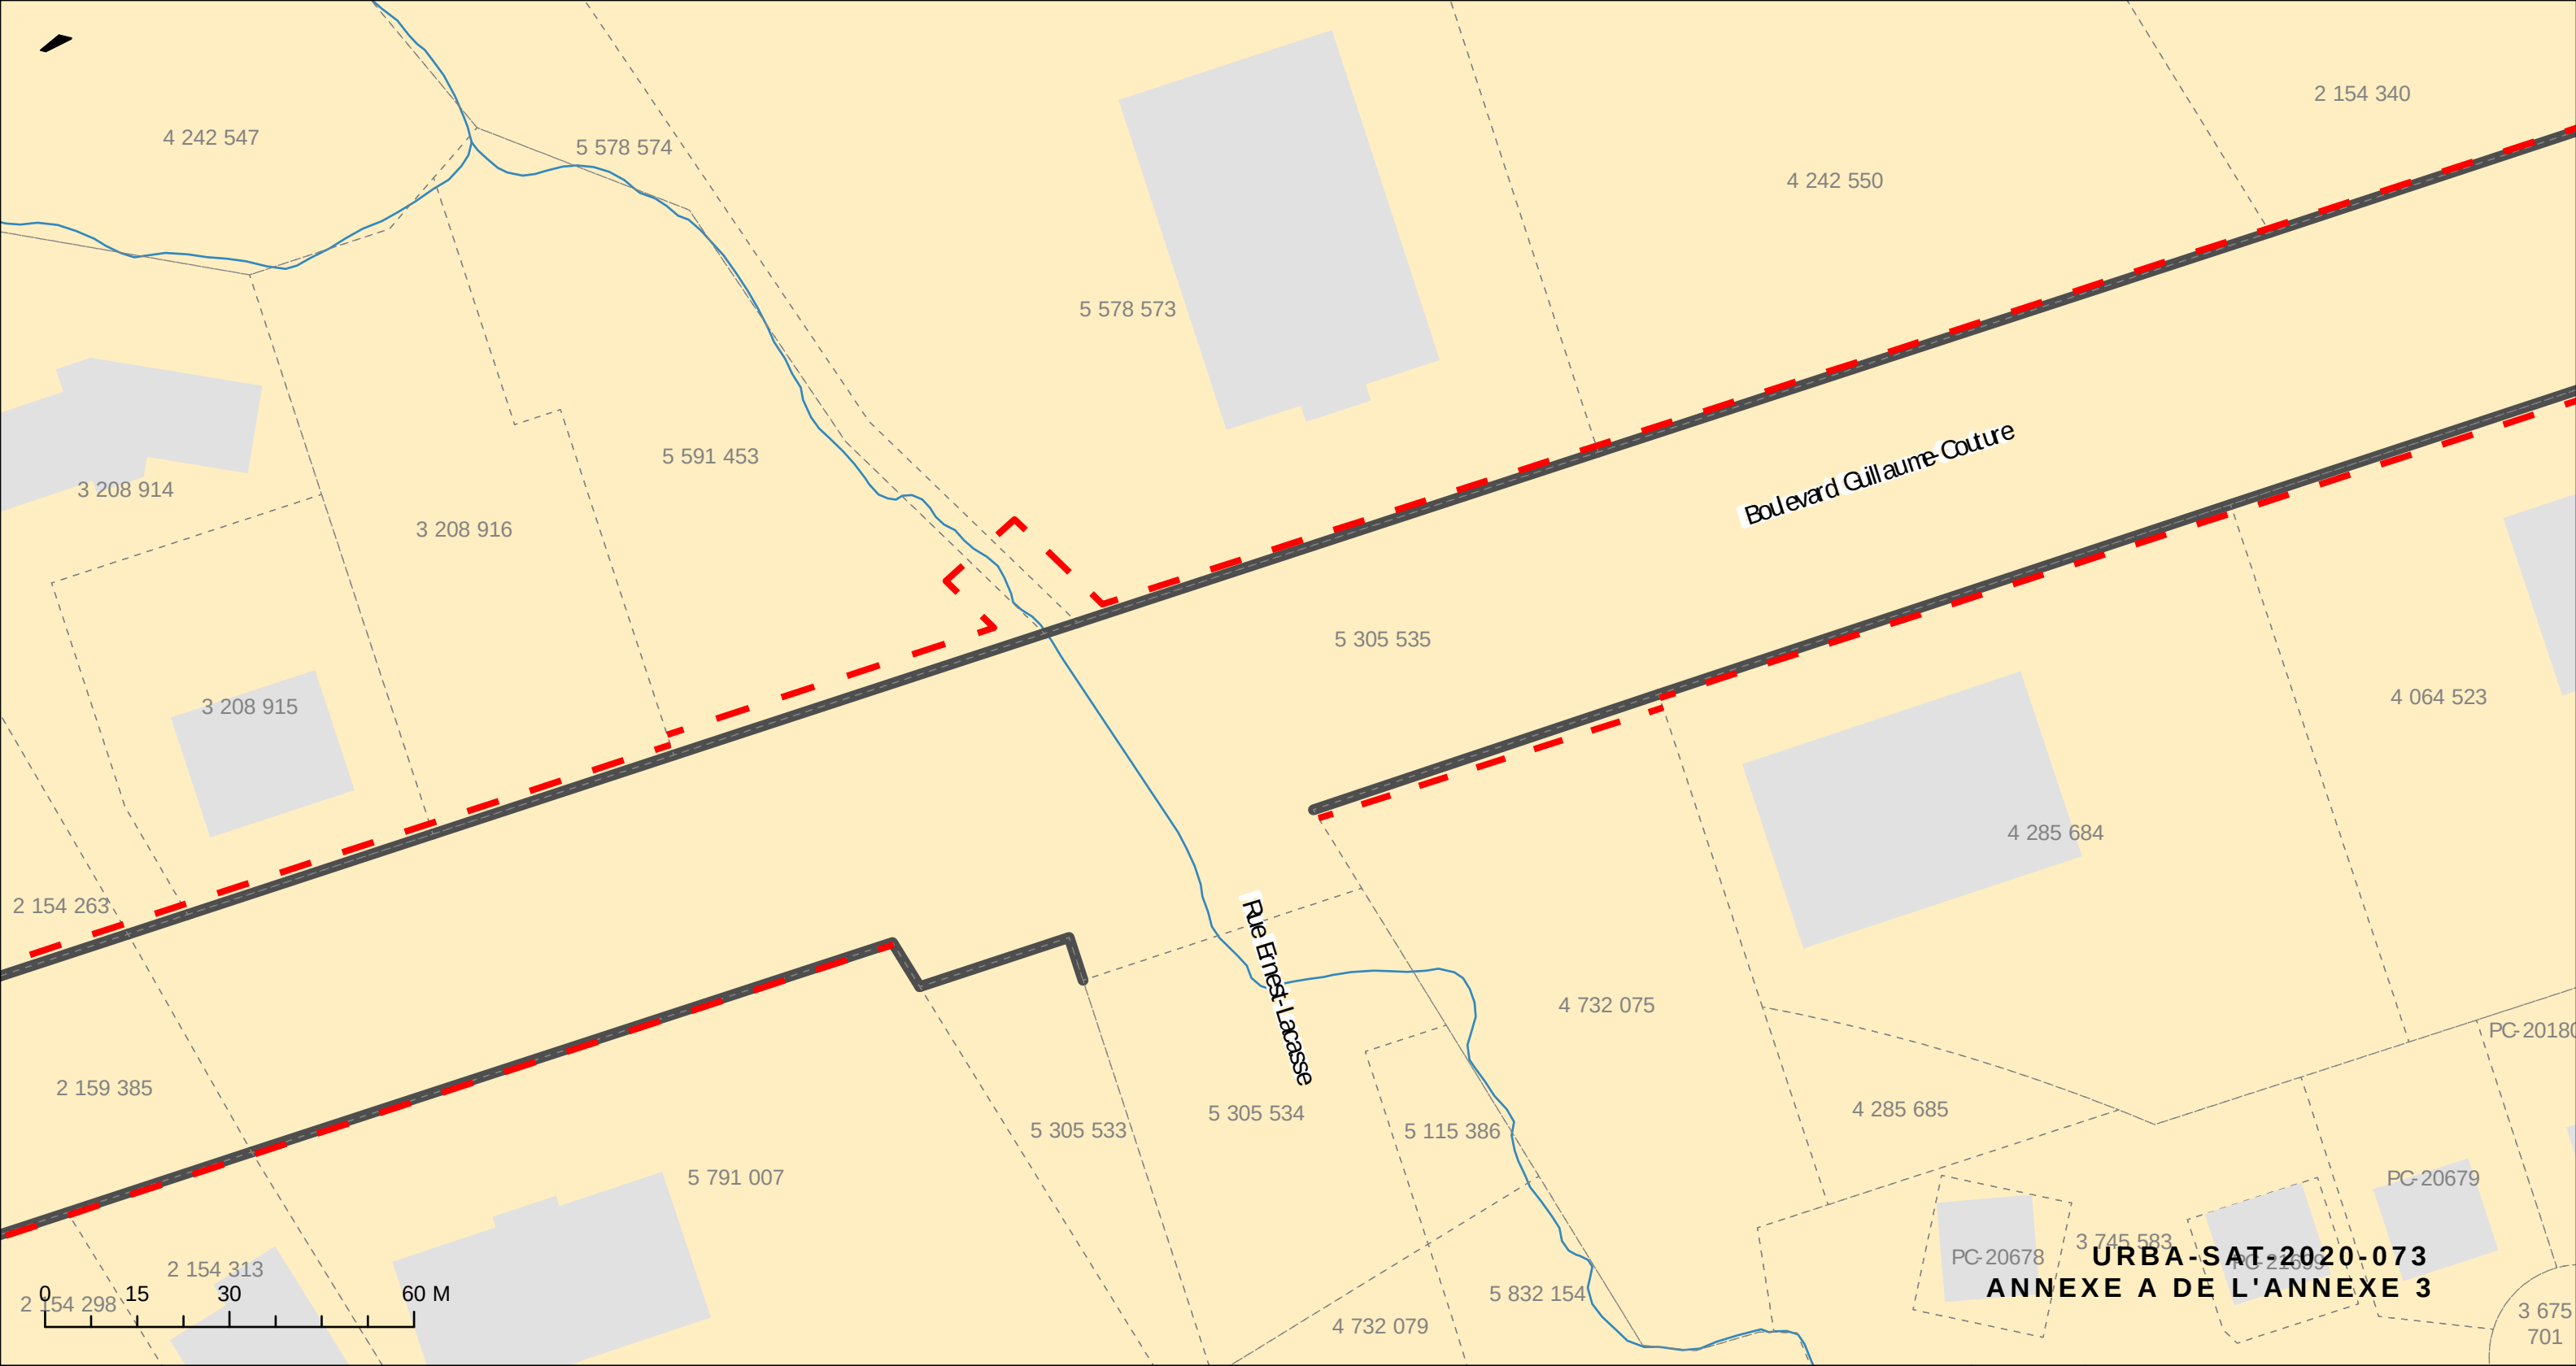

TRONÇON 9


RUE DE MERCURE/CHEMIN DU SAULT

1:1000


- LOT
- BÂTIMENT
- LIGNE AVANT
- LIGNE D'IMPLANTATION

FEUILLET 46

CARTE INDICANT LA
« LIGNE D'IMPLANTATION »
LE LONG DU BOULEVARD
GUILLAUME-COUTURE

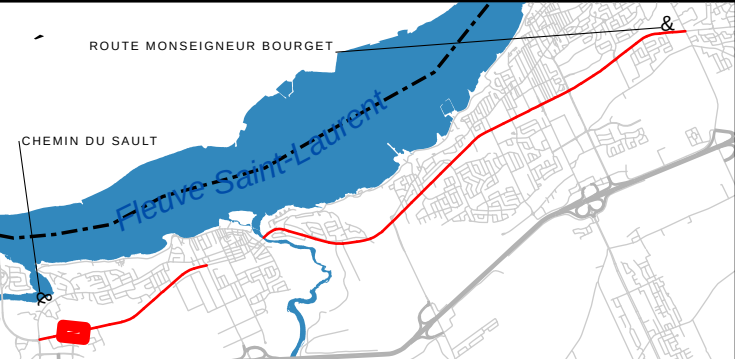

URBA-SAT-2020-073
ANNEXE A DE L'ANNEXE 3

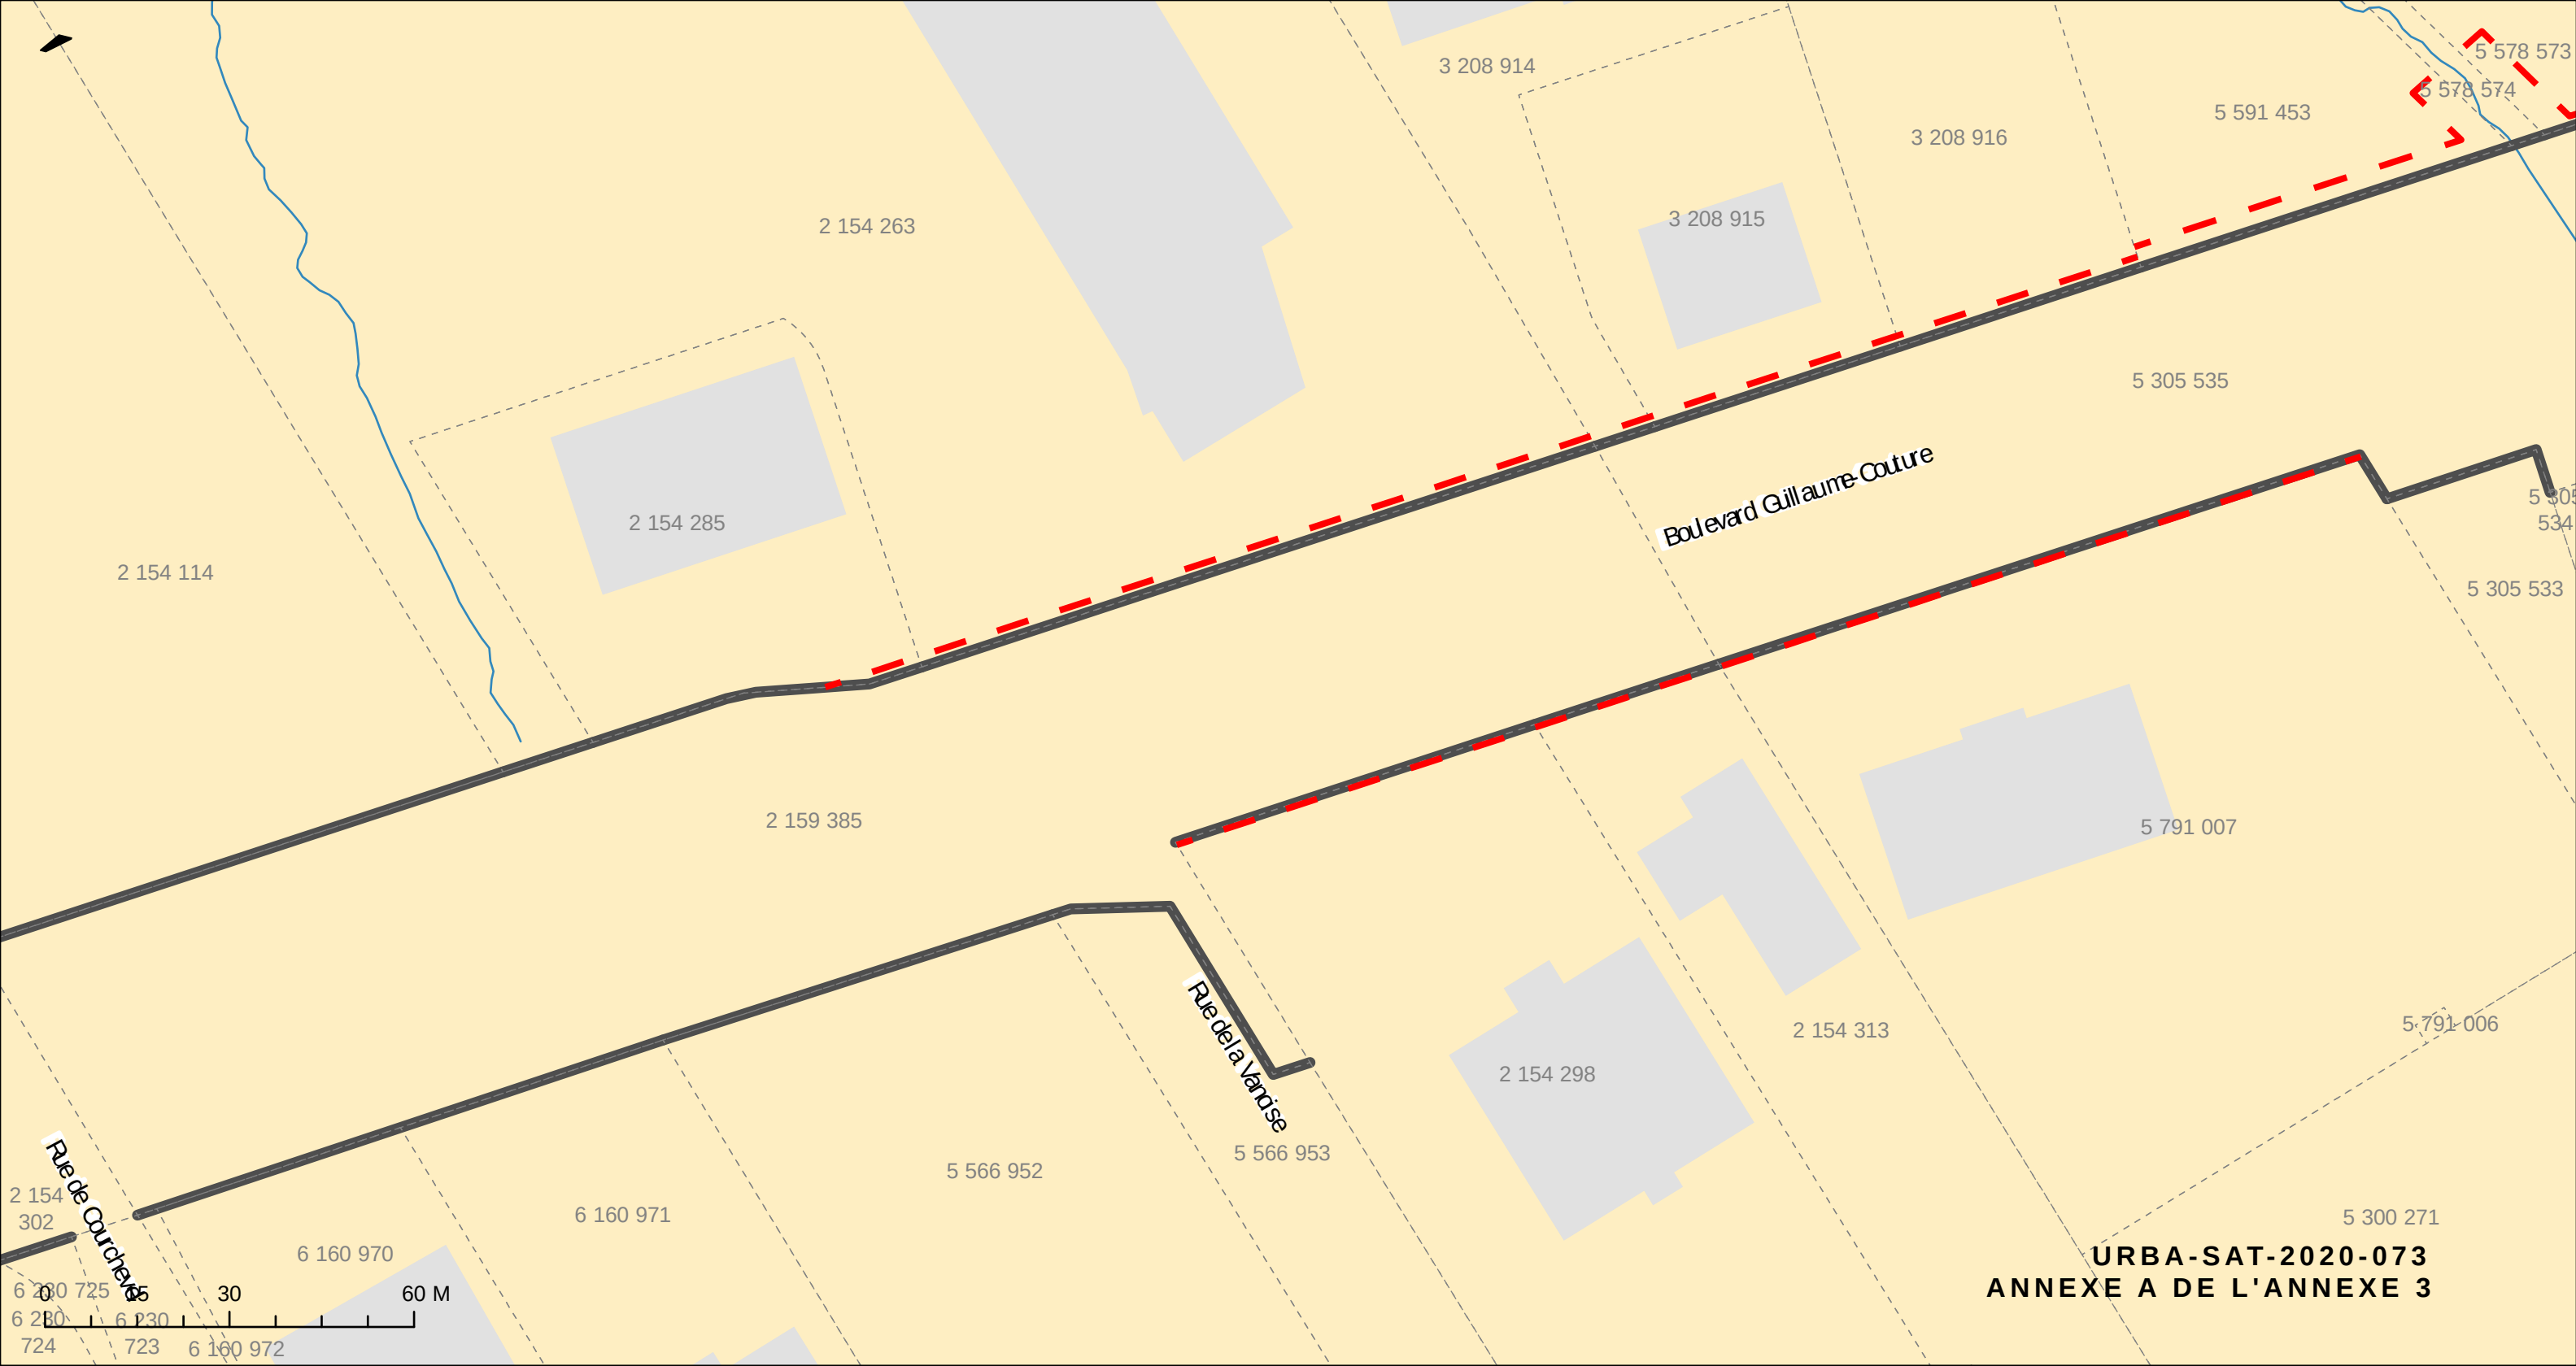

URBA-SAT-2020-073
ANNEXE A DE L'ANNEXE 3

TRONÇON 9


RUE DE MERCURE/CHEMIN DU SAULT


1:1000

- LOT
- BÂTIMENT
- LIGNE AVANT
- LIGNE D'IMPLANTATION

FEUILLET 47

CARTE INDIQUANT LA
« LIGNE D'IMPLANTATION »
LE LONG DU BOULEVARD
GUILLAUME-COUTURE

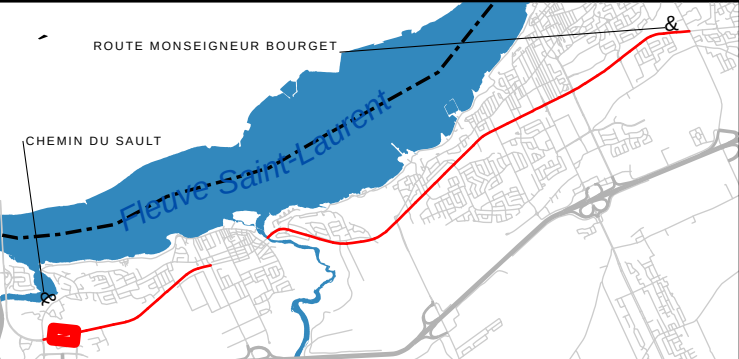

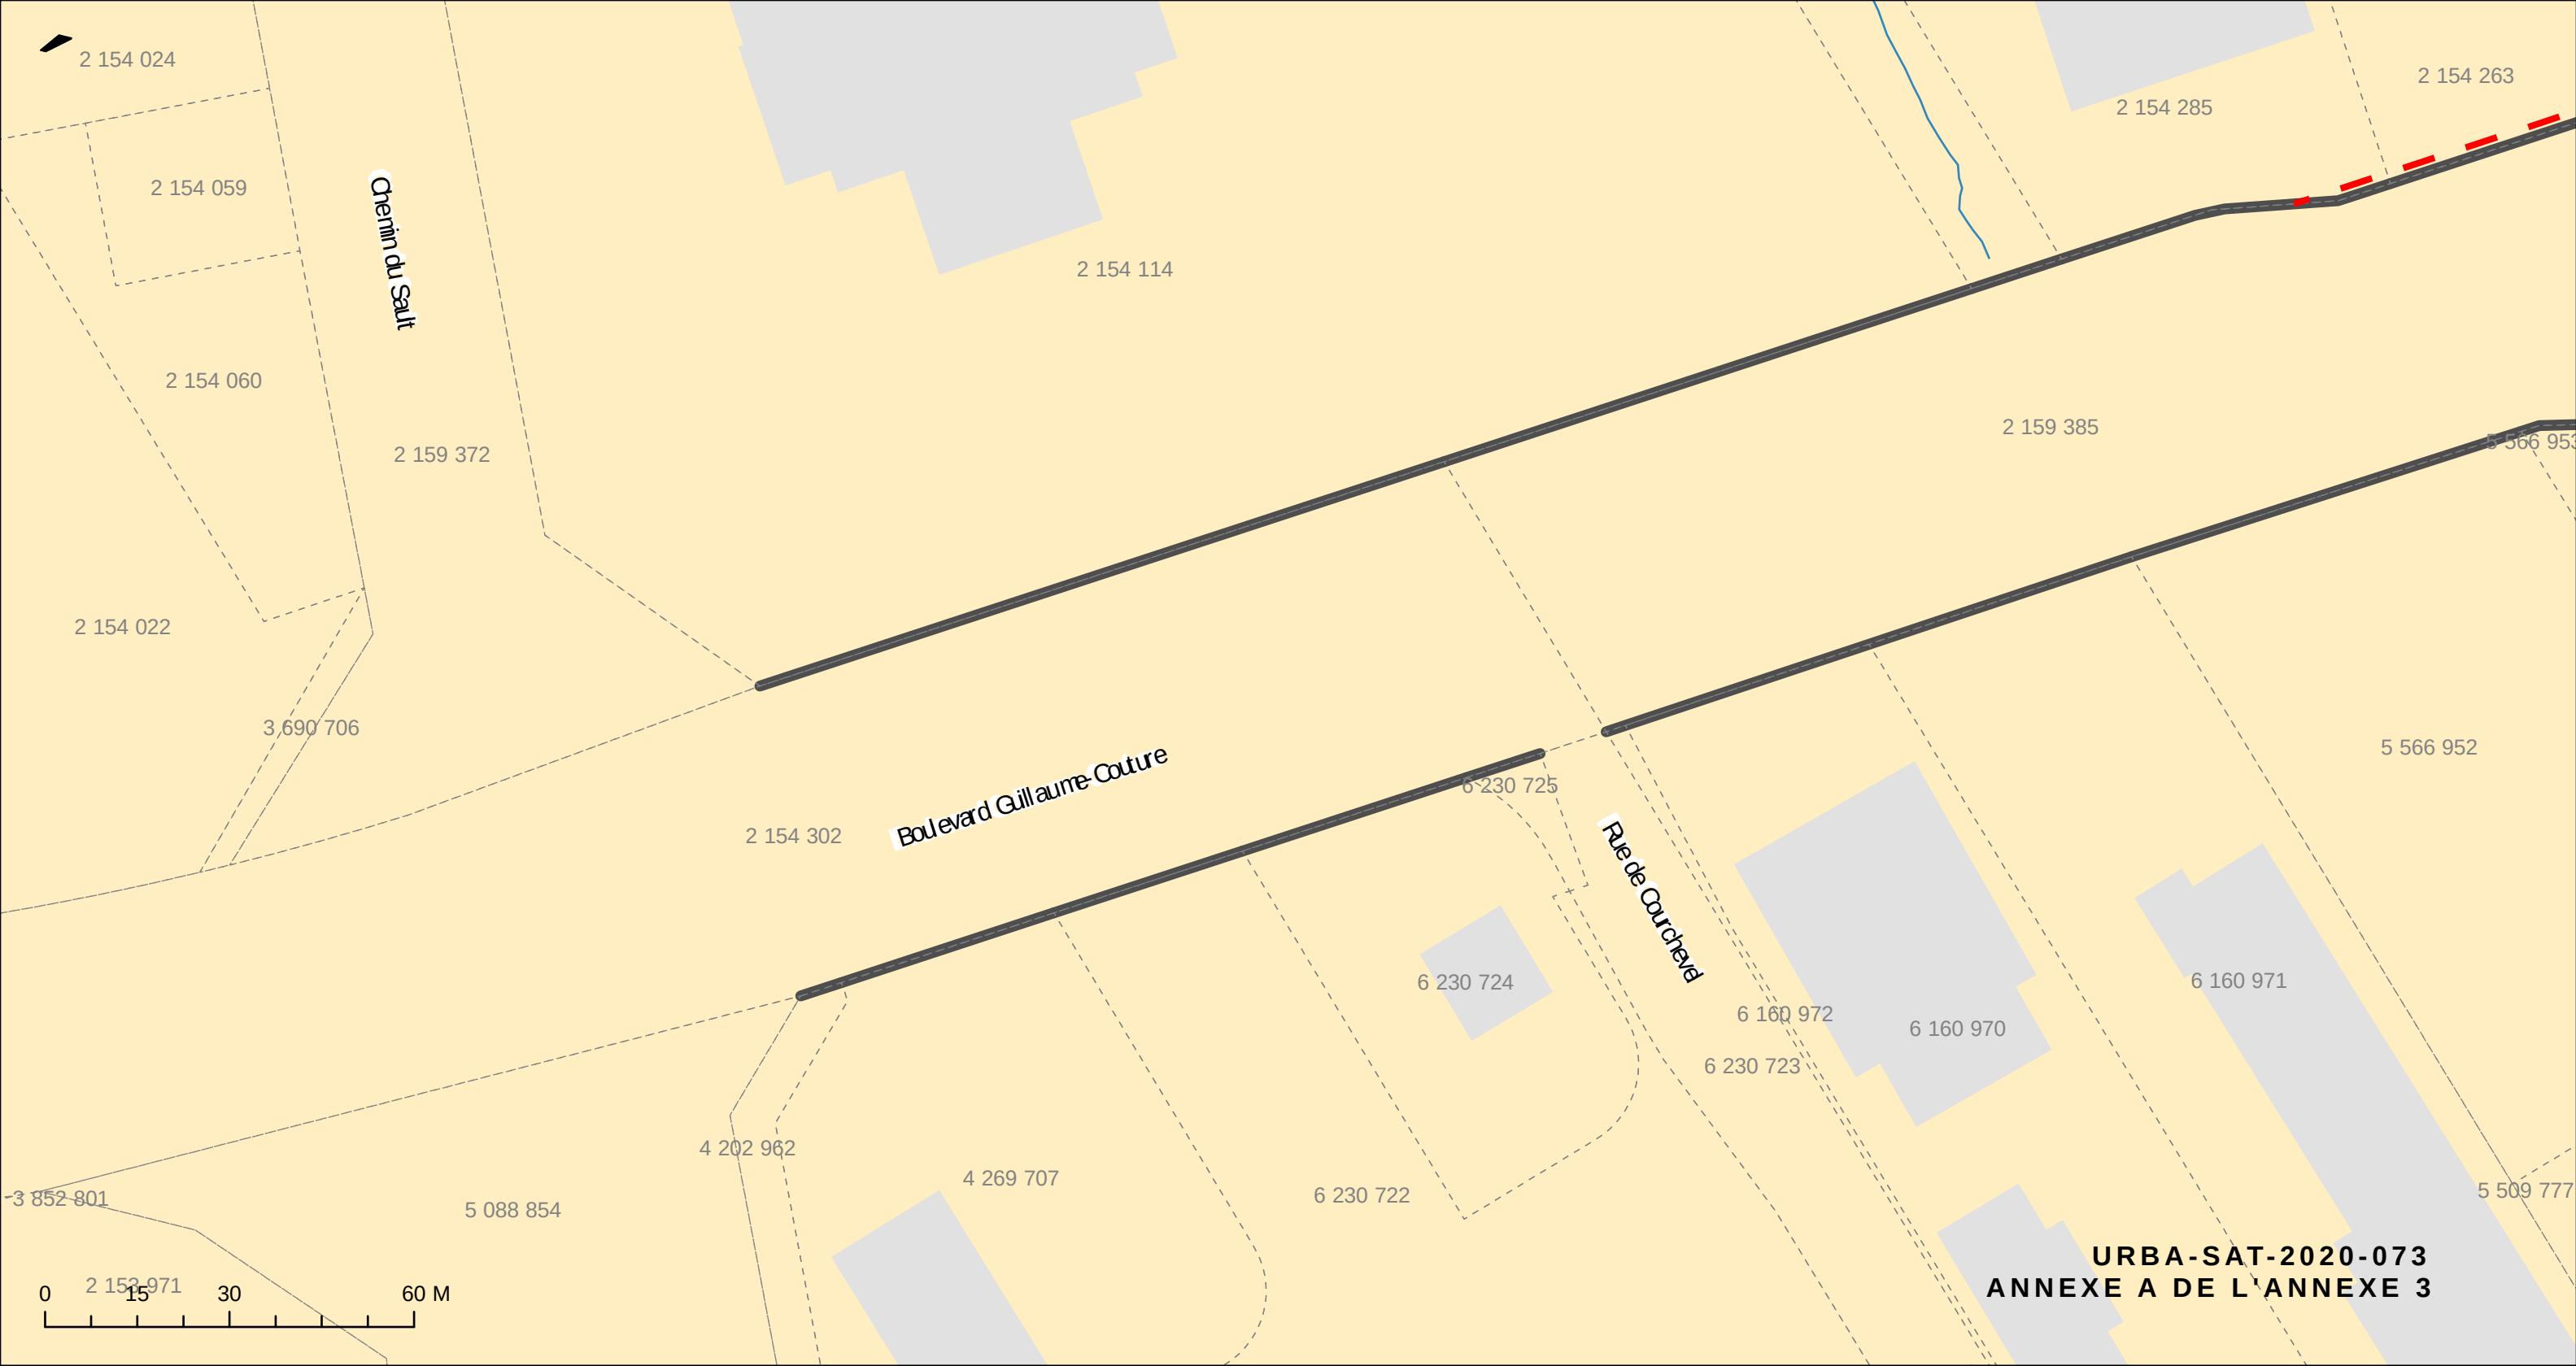

TRONÇON 9

RUE DE MERCURE/CHEMIN DU SAULT

1:1000

- LOT
- BÂTIMENT
- LIGNE AVANT
- LIGNE D'IMPLANTATION

FEUILLET 48

CARTE INDICANT LA
« LIGNE D'IMPLANTATION »
LE LONG DU BOULEVARD
GUILLAUME-COUTURE

