



Direction du génie et des
biens immobiliers
996, rue de la Concorde
Lévis (QC)

G6W 0P8

ANNEXE A-1

Règlement RV-2021-XX-XX modifiant le Règlement RV-2018-18-11 décrétant des travaux relatifs à la réfection et au prolongement des rues du Grand-Tronc et de Saint-Denis, à la construction d'un carrefour giratoire, d'une rue future et de la rue de Bernières, ainsi qu'un emprunt

Nom du projet:
Liens routiers et interconnexion de la conduite d'eau 500mm Ø intérieur - Travaux lot 2

Numéro du projet		
RES-04739		
AO	2021-XX-XX	
Revision	Date	
1	23 février 2021	


SOMMAIRE DES COÛTS RÉELS								
Art No	Description	Montant (\$)						
		Bénéficiaires				Partie Ville		Montant total
		V-1	V-2	V-3	ASP-1	Ensemble	Desservie	
1,0	Travaux selon coûts réels							
1,1	Eau potable				266 104,54 \$		122 561,46 \$	388 666,00 \$
1,2	Égout sanitaire				205 890,48 \$		7 467,53 \$	213 358,01 \$
1,3	Égout pluvial				1 044 395,38 \$	100 845,13 \$		1 145 240,50 \$
1,4	Rétention							0,00 \$
1,5	Voirie		588 313,42 \$	490 934,87 \$		966 020,47 \$		2 045 268,76 \$
1,6	Éclairage		94 493,41 \$	111 688,88 \$		108 123,17 \$		314 305,46 \$
1,7	Déplacement des utilités publiques		808,44 \$	955,56 \$		1 112,66 \$		2 876,66 \$
1,8	Gestion des sols contaminés							0,00 \$
1,9	Organisation de chantier et généralités		30 927,25 \$	34 784,94 \$	63 621,85 \$	52 649,90 \$	5 141,06 \$	187 125,00 \$
	Sous-total travaux	0,00 \$	714 542,52 \$	638 364,25 \$	1 580 012,24 \$	1 228 751,33 \$	135 170,05 \$	4 296 840,39 \$
2,0	Imprévus (3,92 %)	0,00 \$	28 041,83 \$	25 052,26 \$	62 006,72 \$	48 221,67 \$	5 304,67 \$	168 627,15 \$
3,0	Honoraires professionnels	0,00 \$	0,00 \$	0,00 \$	0,00 \$	0,00 \$	0,00 \$	0,00 \$
	Études de caractérisation des milieux	0,00 \$	0,00 \$	0,00 \$	0,00 \$	0,00 \$	0,00 \$	0,00 \$
	Études environnementales	0,00 \$	0,00 \$	0,00 \$	0,00 \$	0,00 \$	0,00 \$	0,00 \$
	Autres études et imprévus	0,00 \$	13 362,56 \$	11 937,96 \$	29 547,58 \$	22 978,70 \$	2 527,80 \$	80 354,60 \$
4,0	Acquisitions	0,00 \$	0,00 \$	0,00 \$	0,00 \$	0,00 \$	0,00 \$	0,00 \$
	Sous-total	0,00 \$	755 946,91 \$	675 354,47 \$	1 671 566,54 \$	1 299 951,70 \$	143 002,52 \$	4 545 822,14 \$
	Taxes nettes (4,9875 %) 2018	0,00 \$	37 702,85 \$	33 683,30 \$	83 369,38 \$	64 835,09 \$	7 132,25 \$	226 722,88 \$
	Frais de financement (2,48 %)	0,00 \$	17 234,45 \$	16 737,14 \$	41 426,03 \$	33 716,39 \$	3 544,00 \$	112 658,00 \$
	TOTAL	0,00 \$	810 884,21 \$	725 774,91 \$	1 796 361,95 \$	1 398 503,18 \$	153 678,77 \$	4 885 203,02 \$
	Répartition totale en %	0,00%	16,60%	14,86%	36,77%	28,62%	3,15%	100,00%
	Grand total arrondi à				4 886 000 \$			

Préparé par:

Charles Lemoyne

Date:

23 février 2021

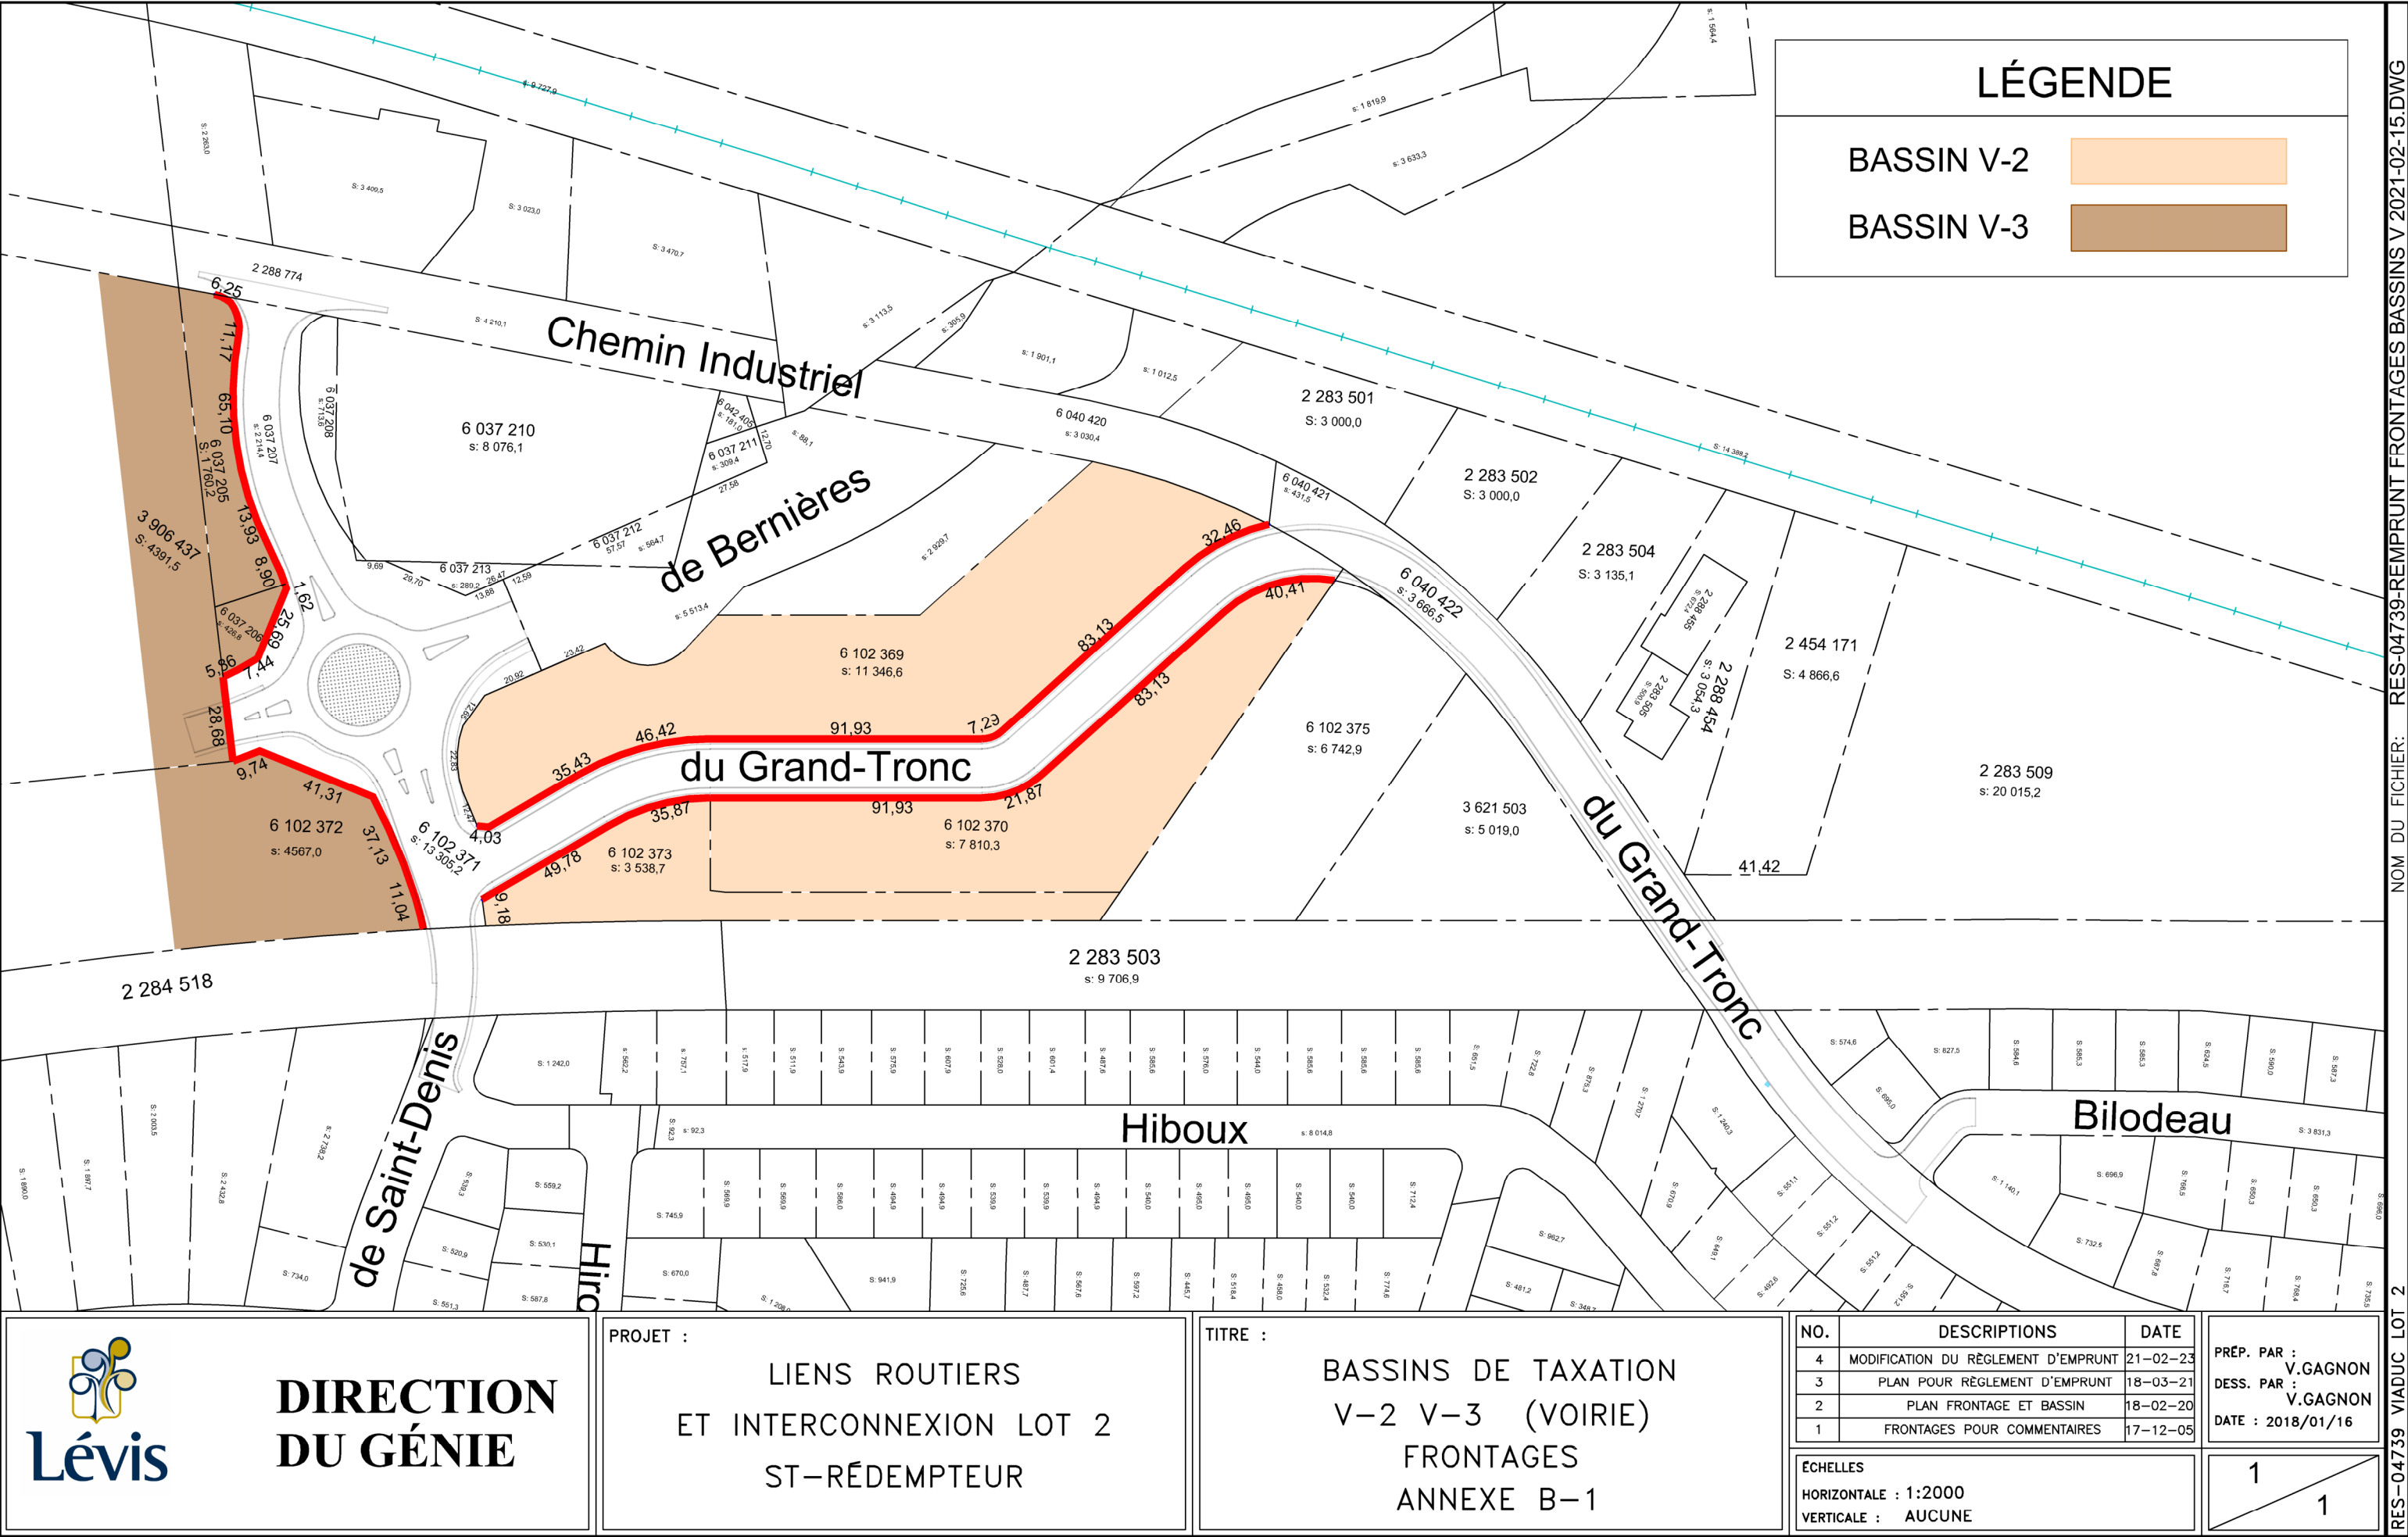

LÉGENDE

BASSIN V-2

BASSIN V-3

NO.	DESCRIPTIONS	DATE
4	MODIFICATION DU RÈGLEMENT D'EMPRUNT	21-02-23
3	PLAN POUR RÈGLEMENT D'EMPRUNT	18-03-21
2	PLAN FRONTAGE ET BASSIN	18-02-20
1	FRONTAGES POUR COMMENTAIRES	17-12-05

ECHELLES

HORIZONTALE : 1:2000


VERTICALE : AUCUNE

PRÉP. PAR :
DESS. PAR :
DATE : 2018/01/16

V.GAGNON
V.GAGNON

1

1

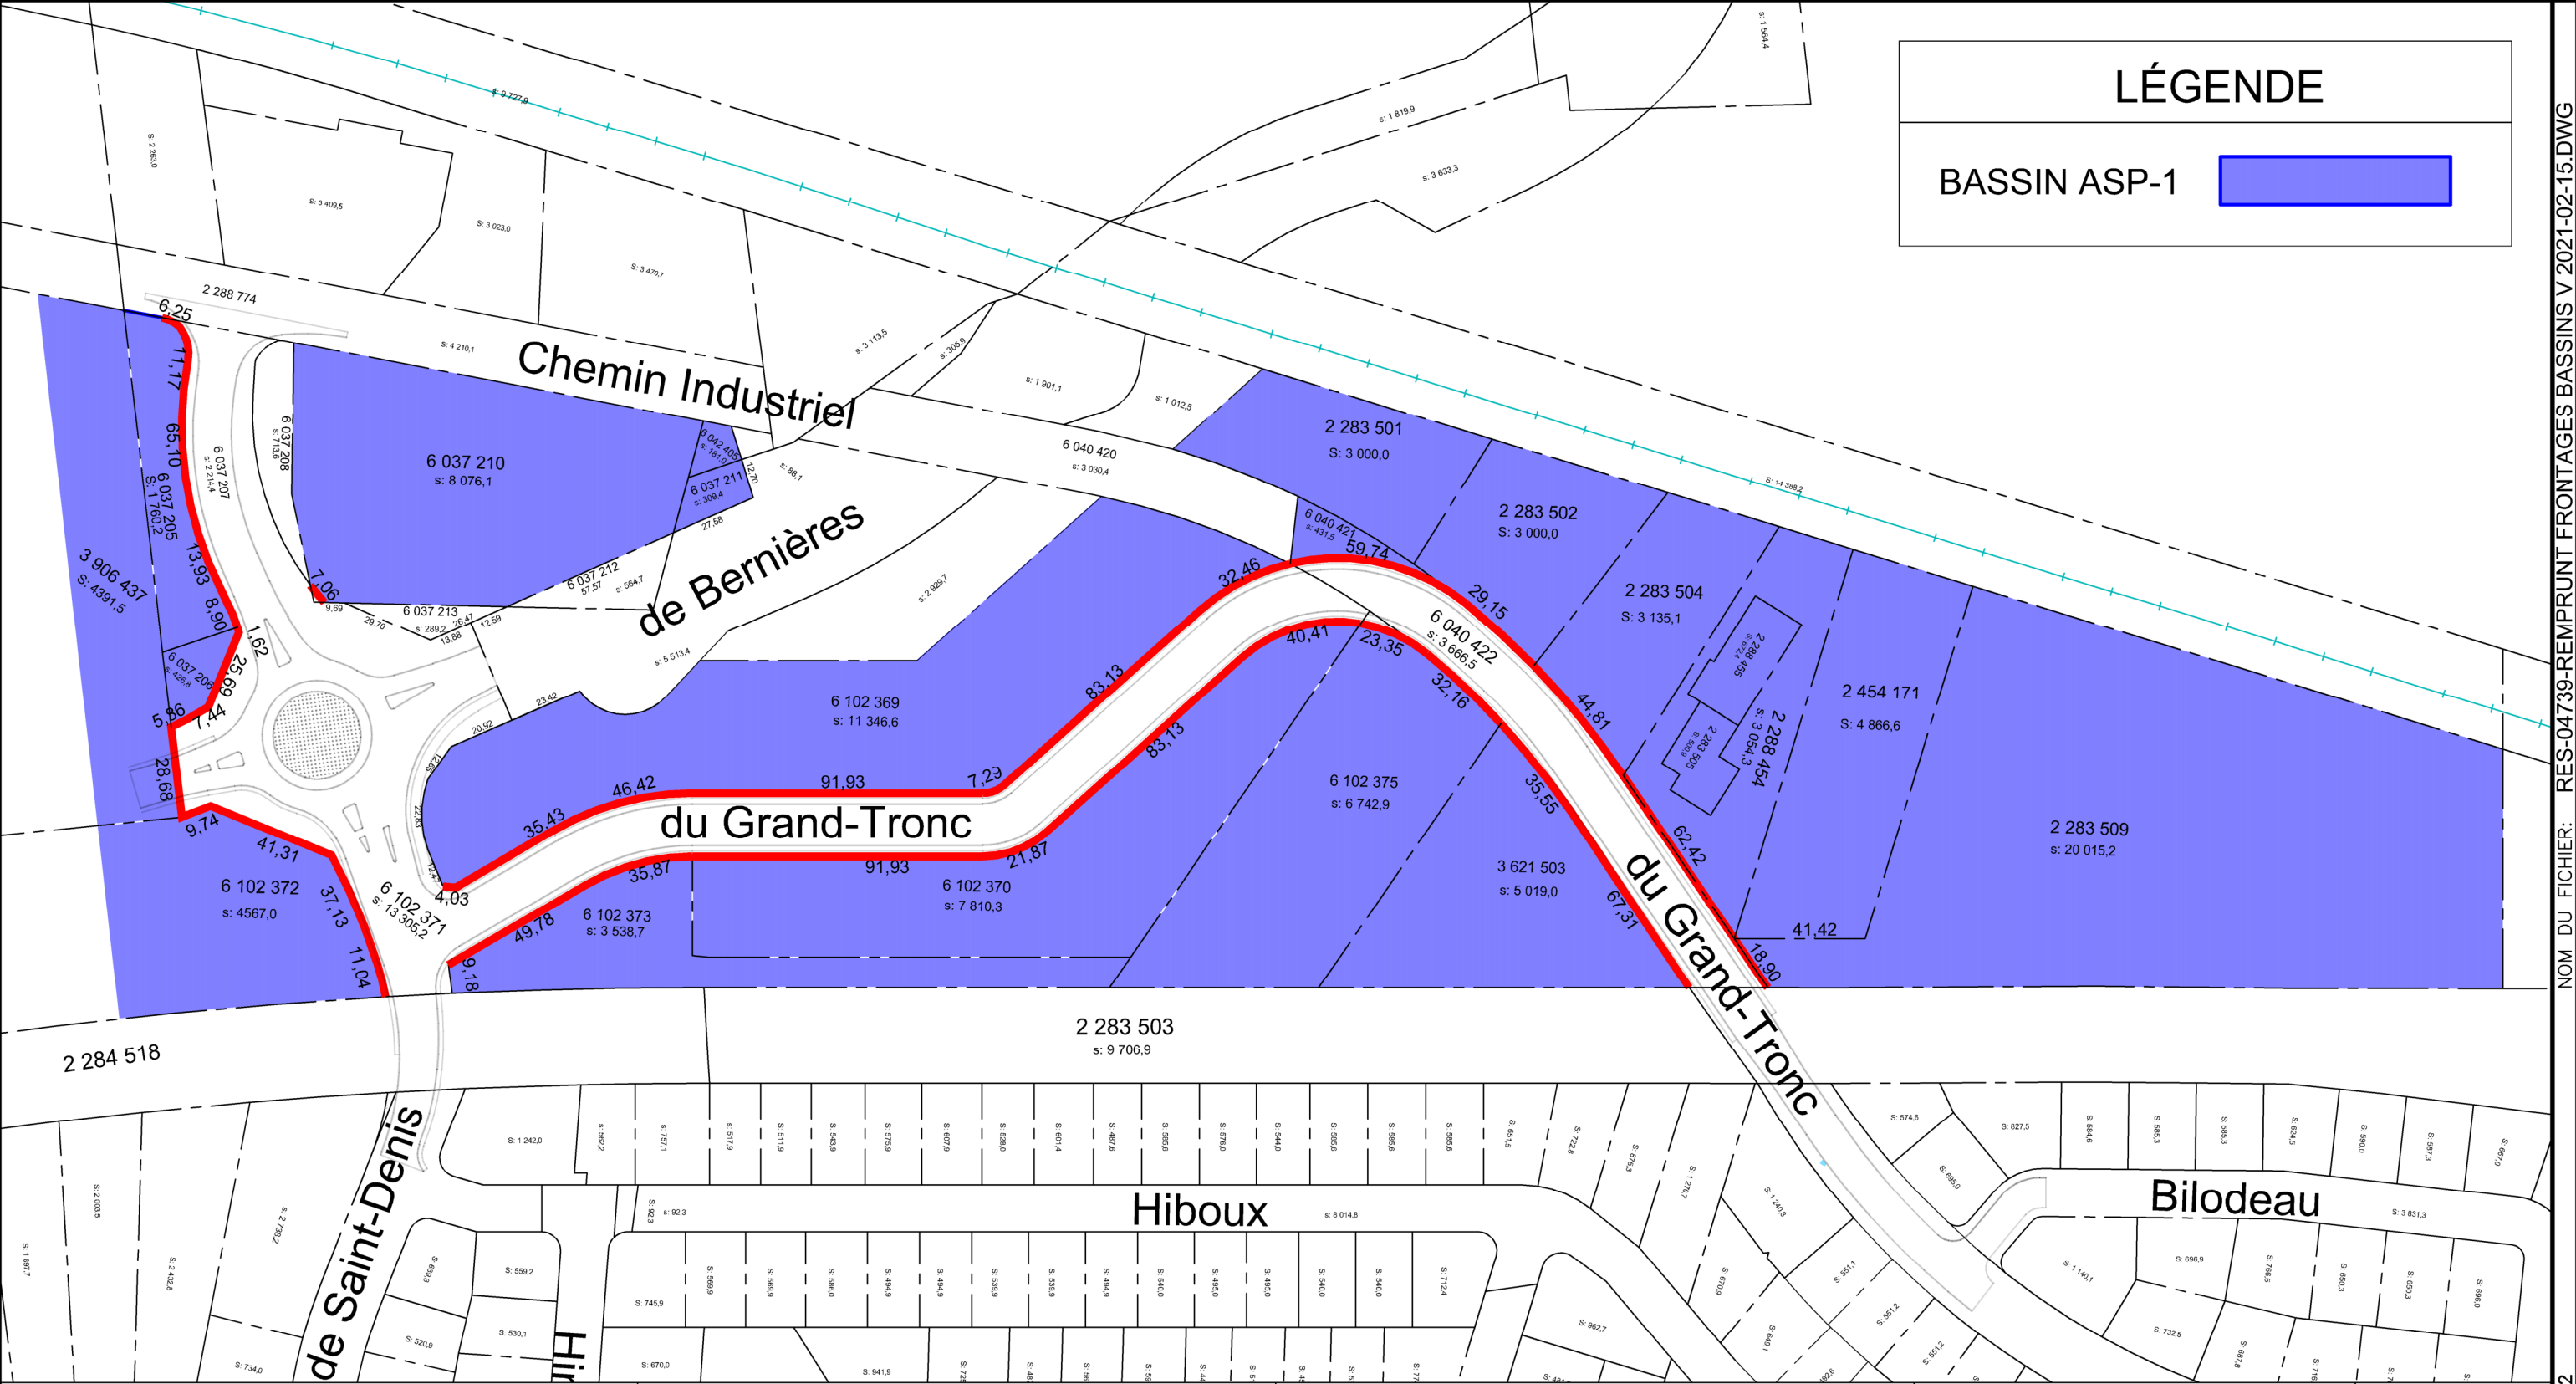

LÉGENDE

BASSIN ASP-1



DIRECTION
DU GÉNIE

PROJET :

LIENS ROUTIERS
ET INTERCONNEXION LOT 2
ST-RÉDEMPTEUR

TITRE :

BASSIN DE TAXATION
AQUEDUC-SANITAIRE-PLUVIAL
ASP-1, SUPERFICIES ET FRONTAGES
ANNEXE C-1

NO.	DESCRIPTIONS	DATE
4	MODIFICATION DU RÈGLEMENT D'EMPRUNT	21-02-23
3	PLAN POUR RÈGLEMENT D'EMPRUNT	18-03-21
2	PLAN FRONTAGE ET BASSIN	18-02-20
1	FRONTAGES POUR COMMENTAIRES	17-12-05

ECHELLES

HORIZONTALE : 1:2000

VERTICALE : AUCUNE

1

1

PRÉP. PAR :
V.GAGNON

DESS. PAR :
V.GAGNON

DATE : 2018/01/16