



Maintien de la circulation Asphaltage du côté nord

Guillaume en chantier

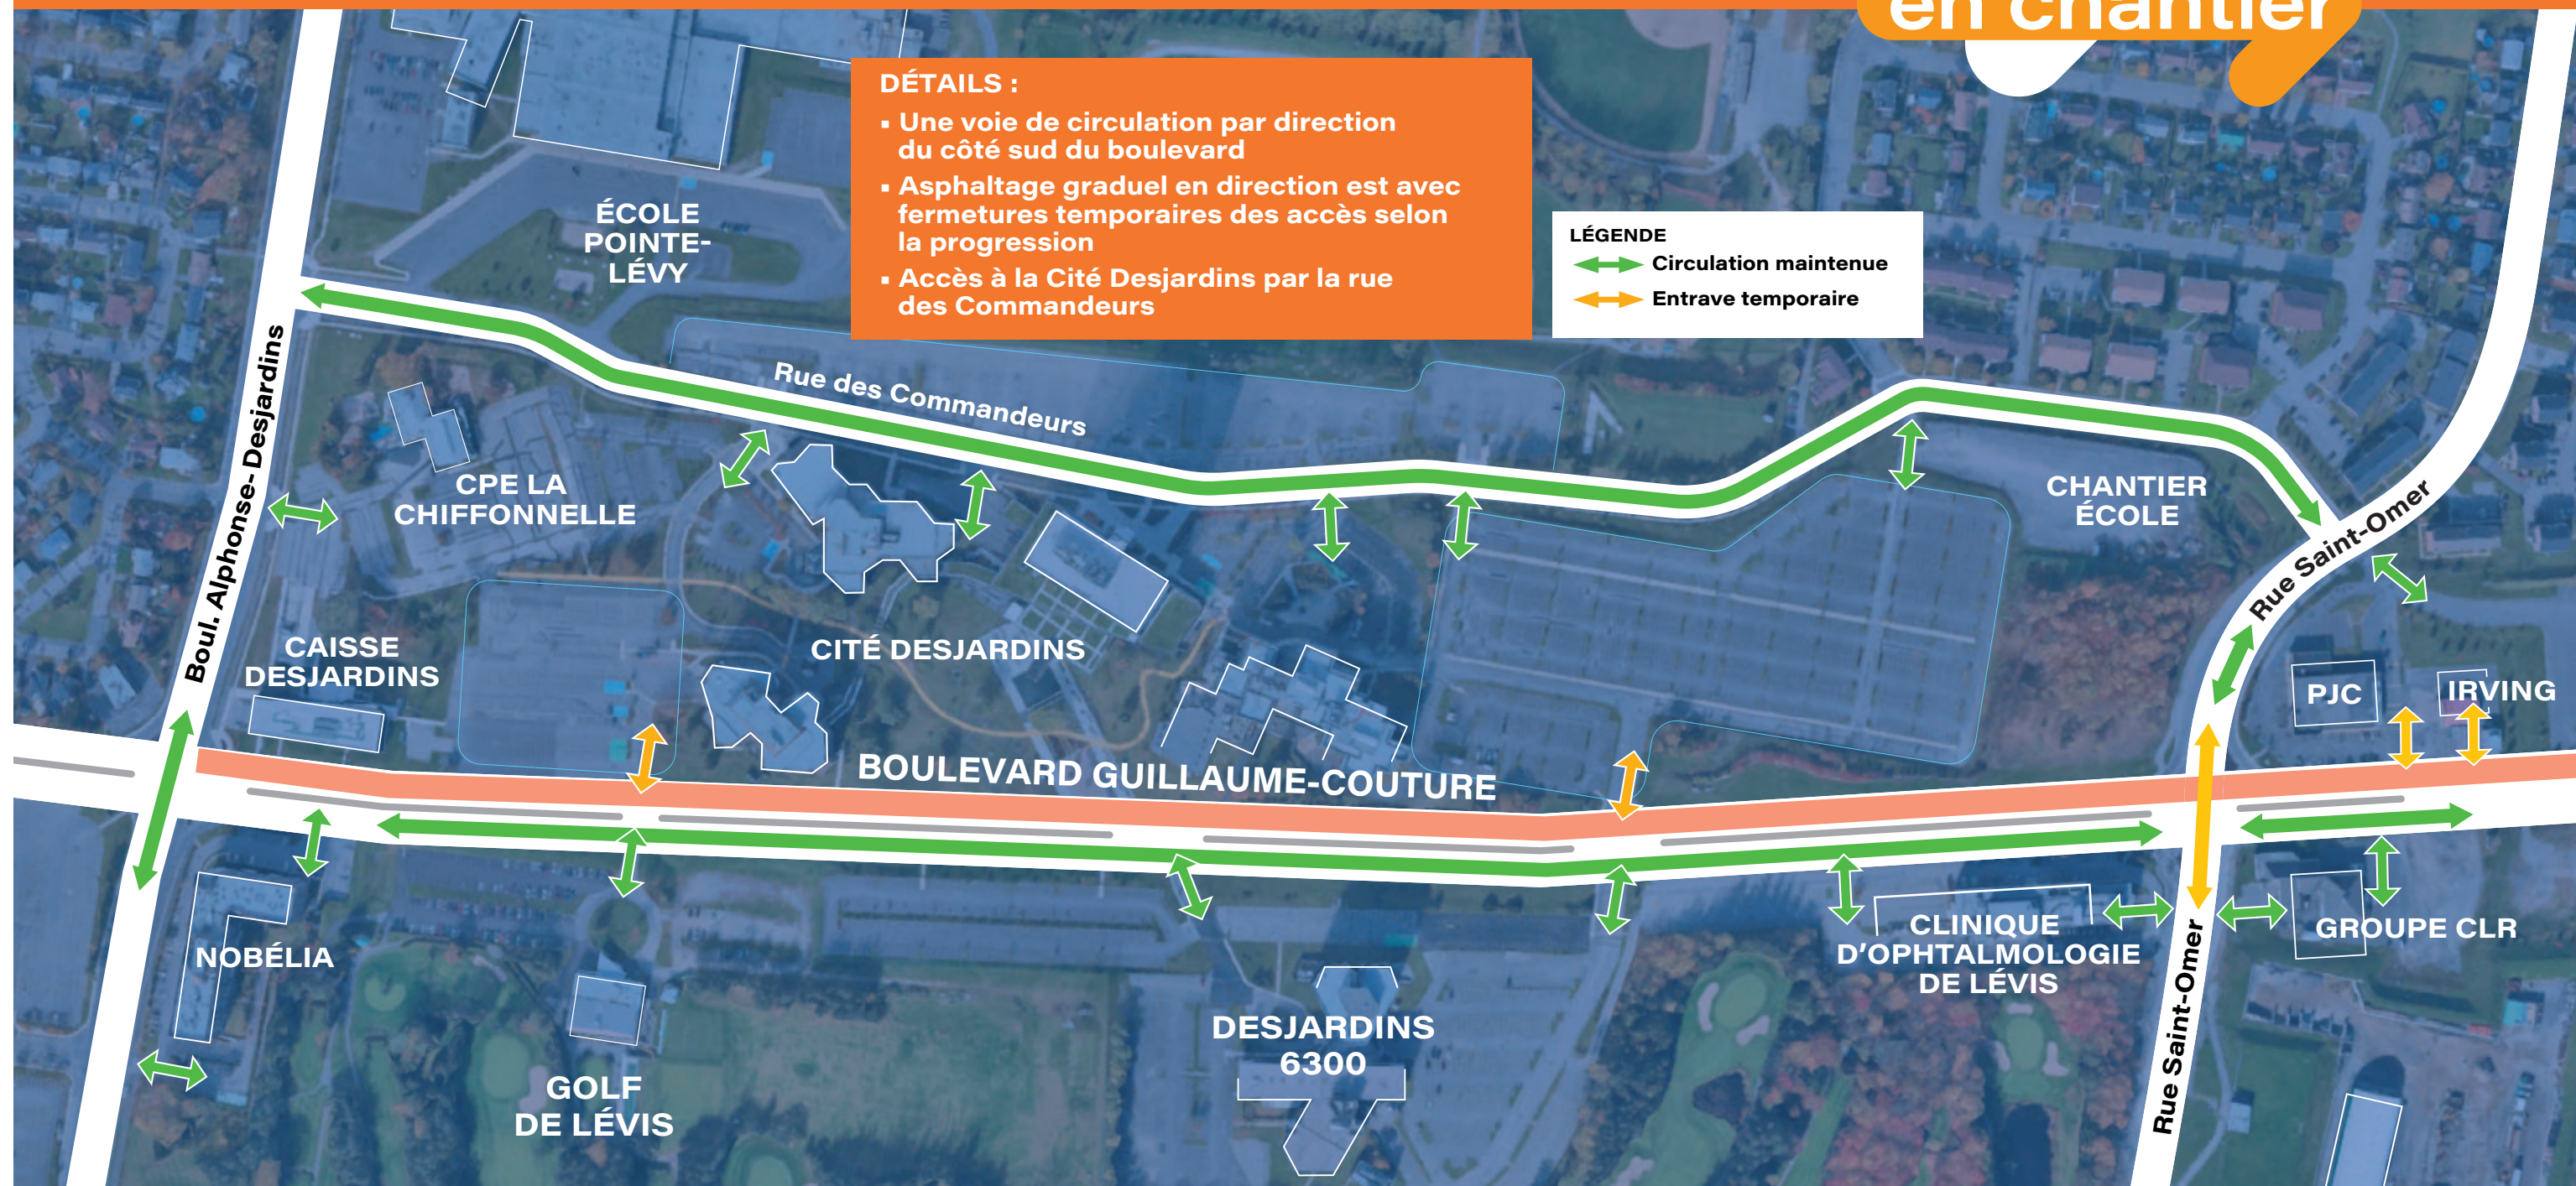

Maintien de la circulation Asphaltage du côté sud

Guillaume en chantier

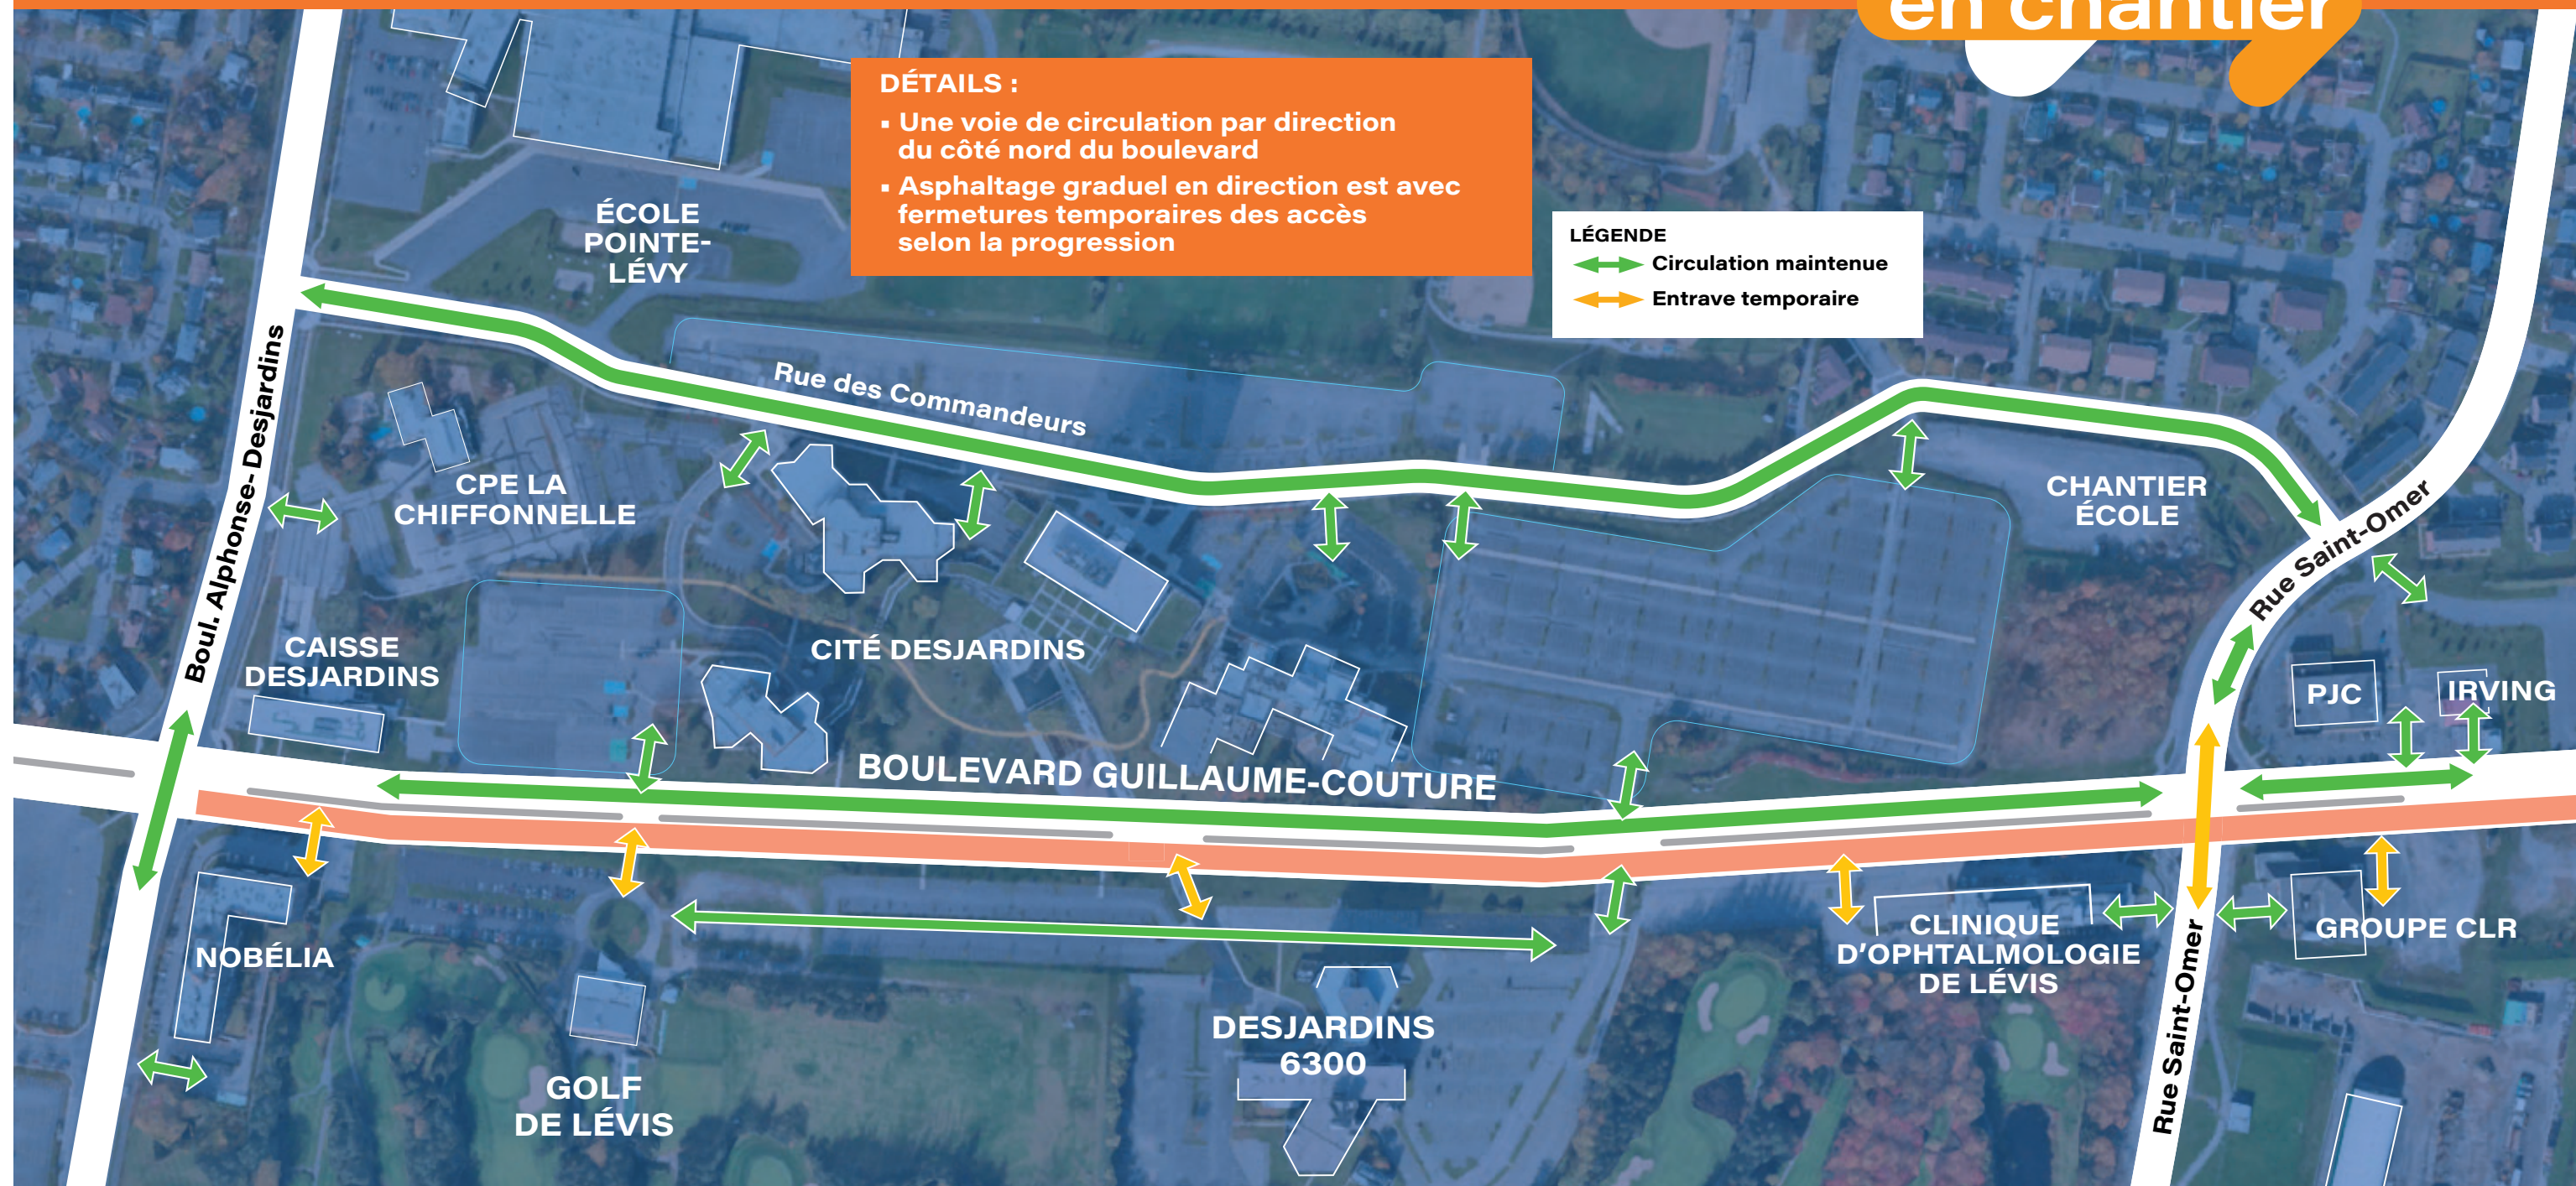

Maintien de la circulation Asphaltage du côté sud

Guillaume en chantier

DÉTAILS :

- Une voie de circulation par direction du côté nord du boulevard
- Asphaltage graduel en direction est avec fermetures temporaires des accès selon la progression

LÉGENDE

- ↔ Circulation maintenue
- ↕ Entrave temporaire

