


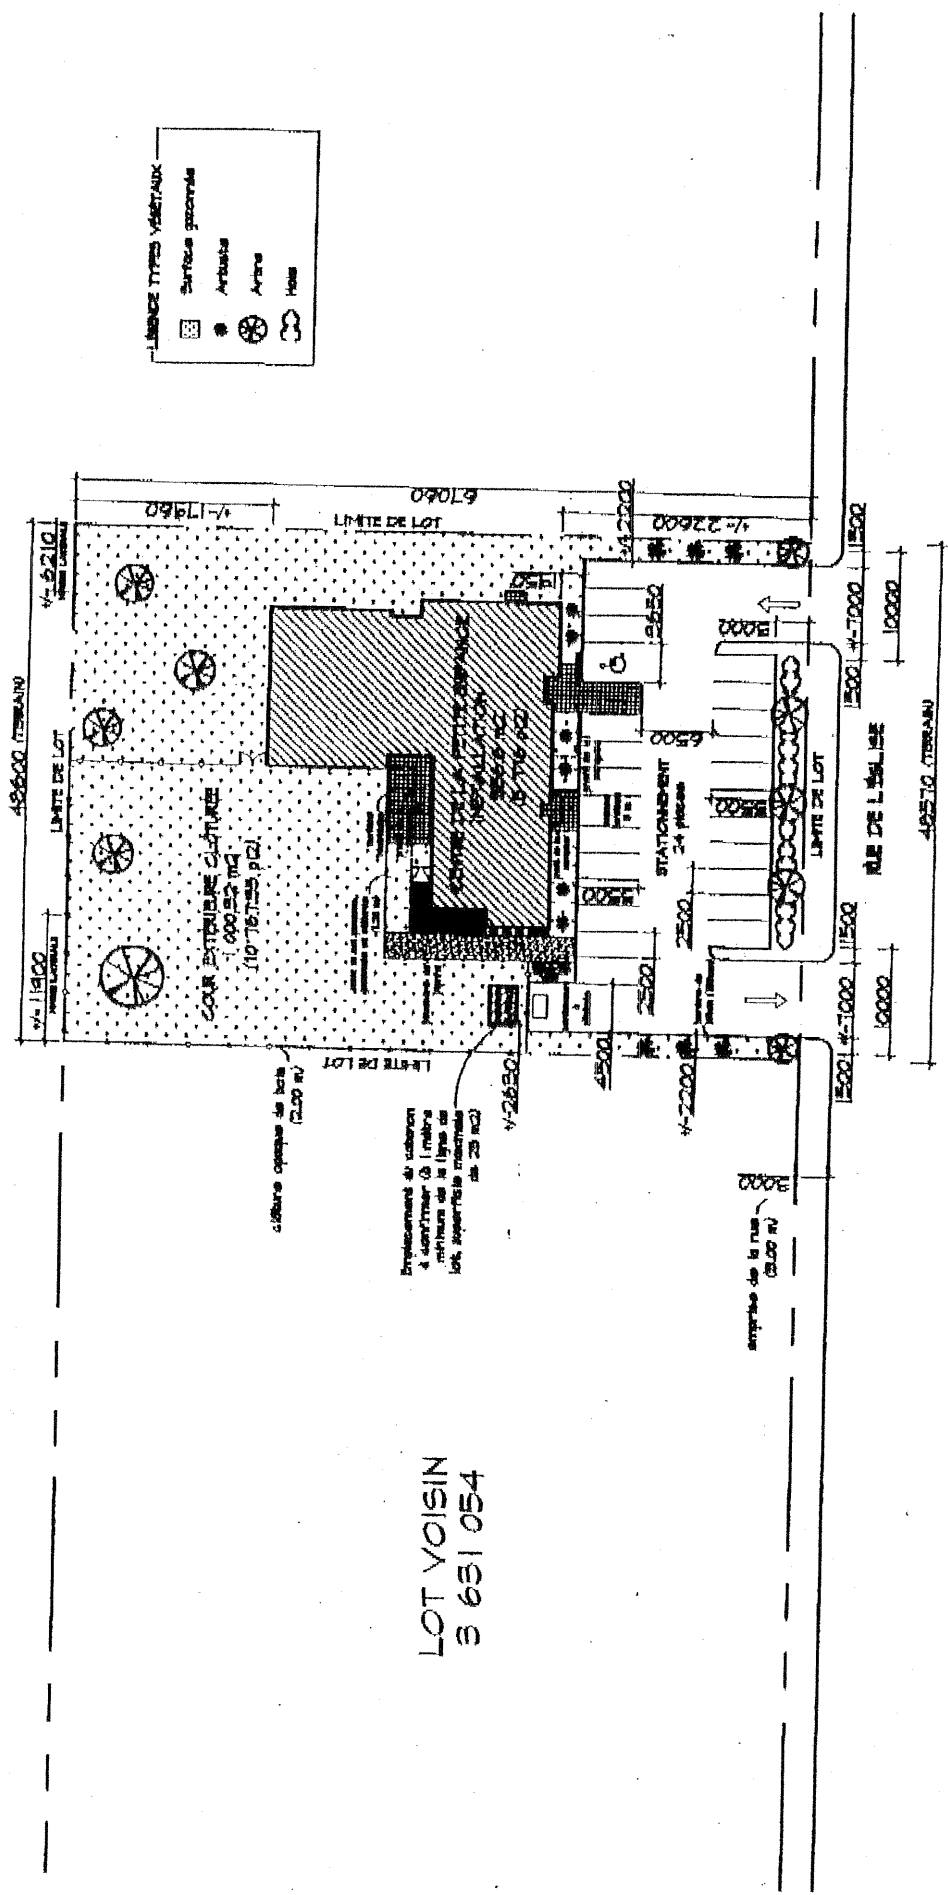

PLAN D'IMPLANTATION
ÉCHELLE 1:500

PROPOSITION ESQUISSE IMPLANTATION (27-09-05)
LOT 3 631 054


CENTRE DE LA PETITE ENFANCE LES COPAINS, SAINT-ROMUALD