




















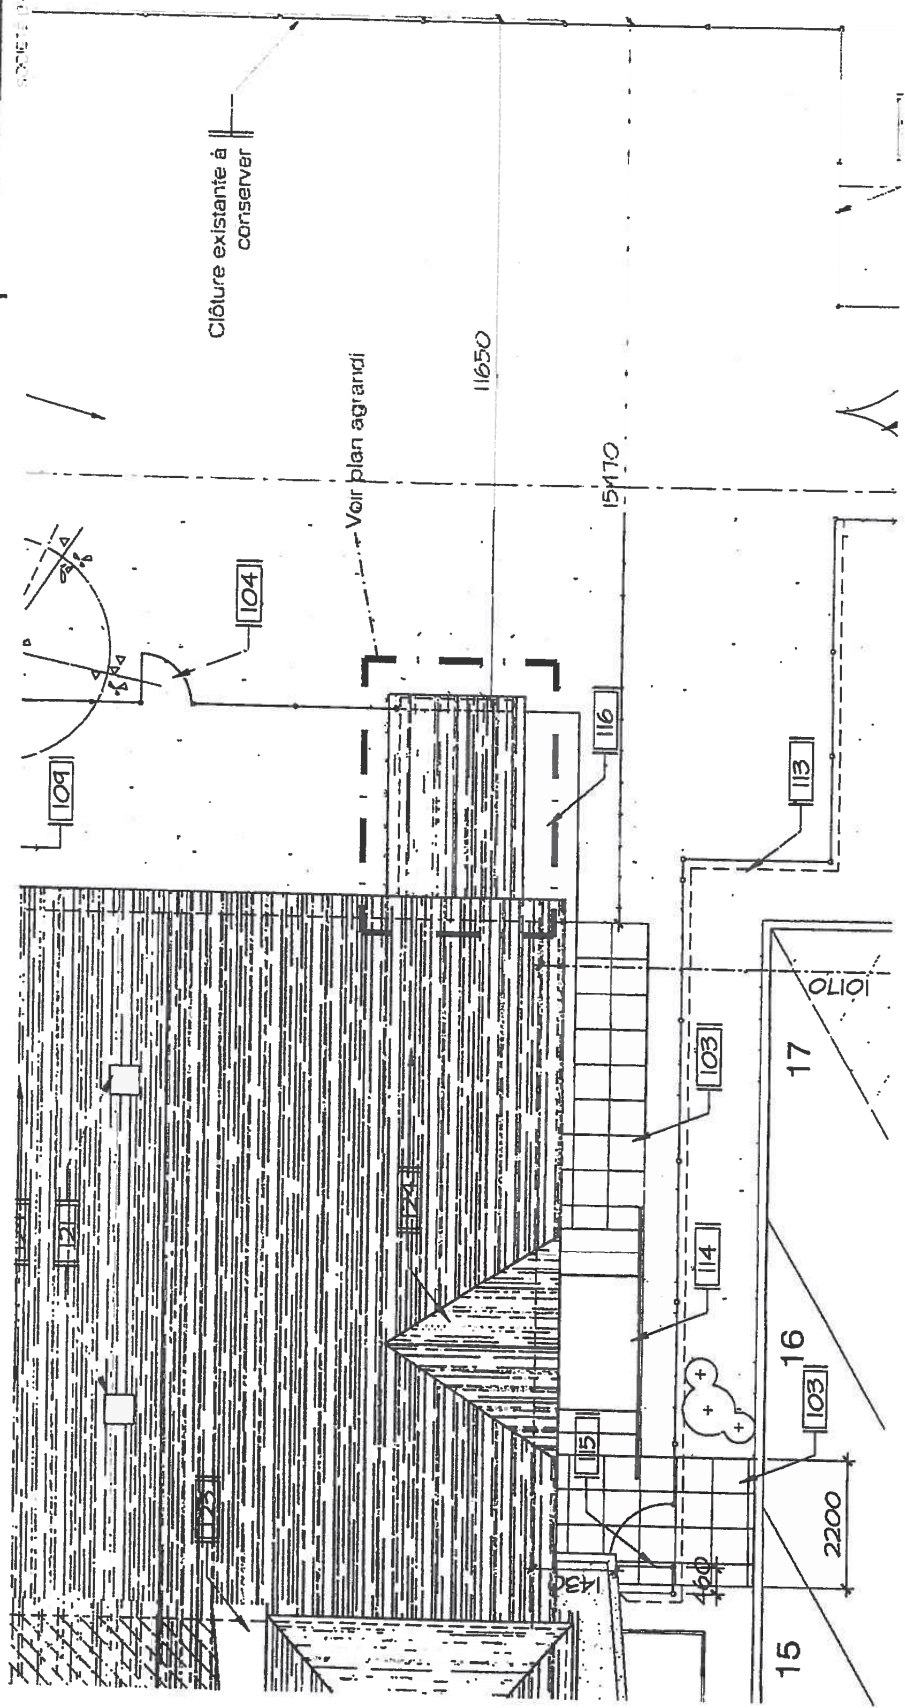

TITRE DU PROJET
Centre de la Petite Enfance Coffre aux trésors
Lévis - Breakville

TITRE DU DESSIN
Plan d'implantation partiel
Pour information


ECHELLE
1 / 100

DOSSIER	FICHER
09-0550	\$CO3PELE_esc_lat
DATE	FEUILLE
09.12.2009	A1 / A4

BOUDREAU

FORTIER

SOCIÉTÉ D'ARCHITECTURE

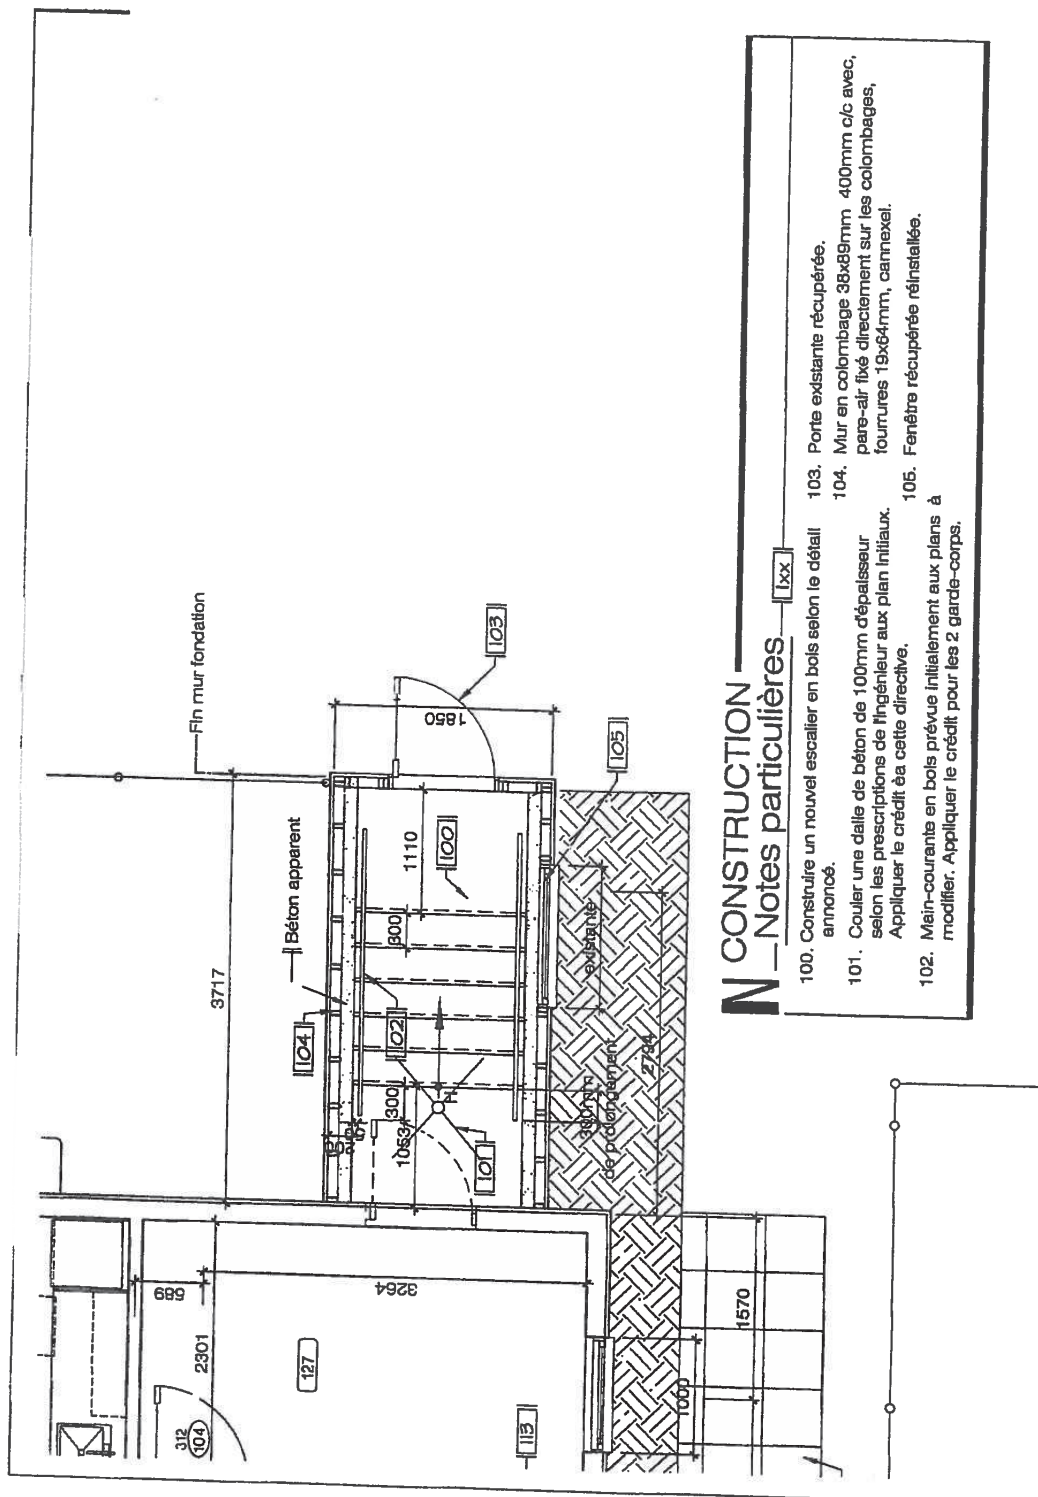

N CONSTRUCTION

Notes particulières

100. Construire un nouvel escalier en bois selon le détail annoncé.
101. Couler une dalle de béton de 100mm d'épaisseur selon les prescriptions de l'ingénieur aux plans initiaux. Appliquer le crédit à cette directive.
102. Main-courante en bois prévue initialement aux plans à modifier. Appliquer le crédit pour les 2 garde-corps.
103. Porte existante récupérée.
104. Mur en colombage 38x89mm 400mm c/c avec, pare-air fixé directement sur les colombages, fourrures 19x84mm, cannelé.
105. Fenêtre récupérée réinstallée.

TITRE DU PROJET

Centre de la Petite Enfance Coffre aux trésors
Lévis - Breakville

TITRE DU DESSIN

Plan parcellaire du Rez-de-Chaussée

Pour information

ECHELLE

1 / 50

DOSSIER

09-0550

FICHER

\$DO3PELE_esc.lat

DATE

09.12.2009

FEUILLE


A2 / A4



BOUDREAU

FORTIER

SOCIÉTÉ D'ARCHITECTURE

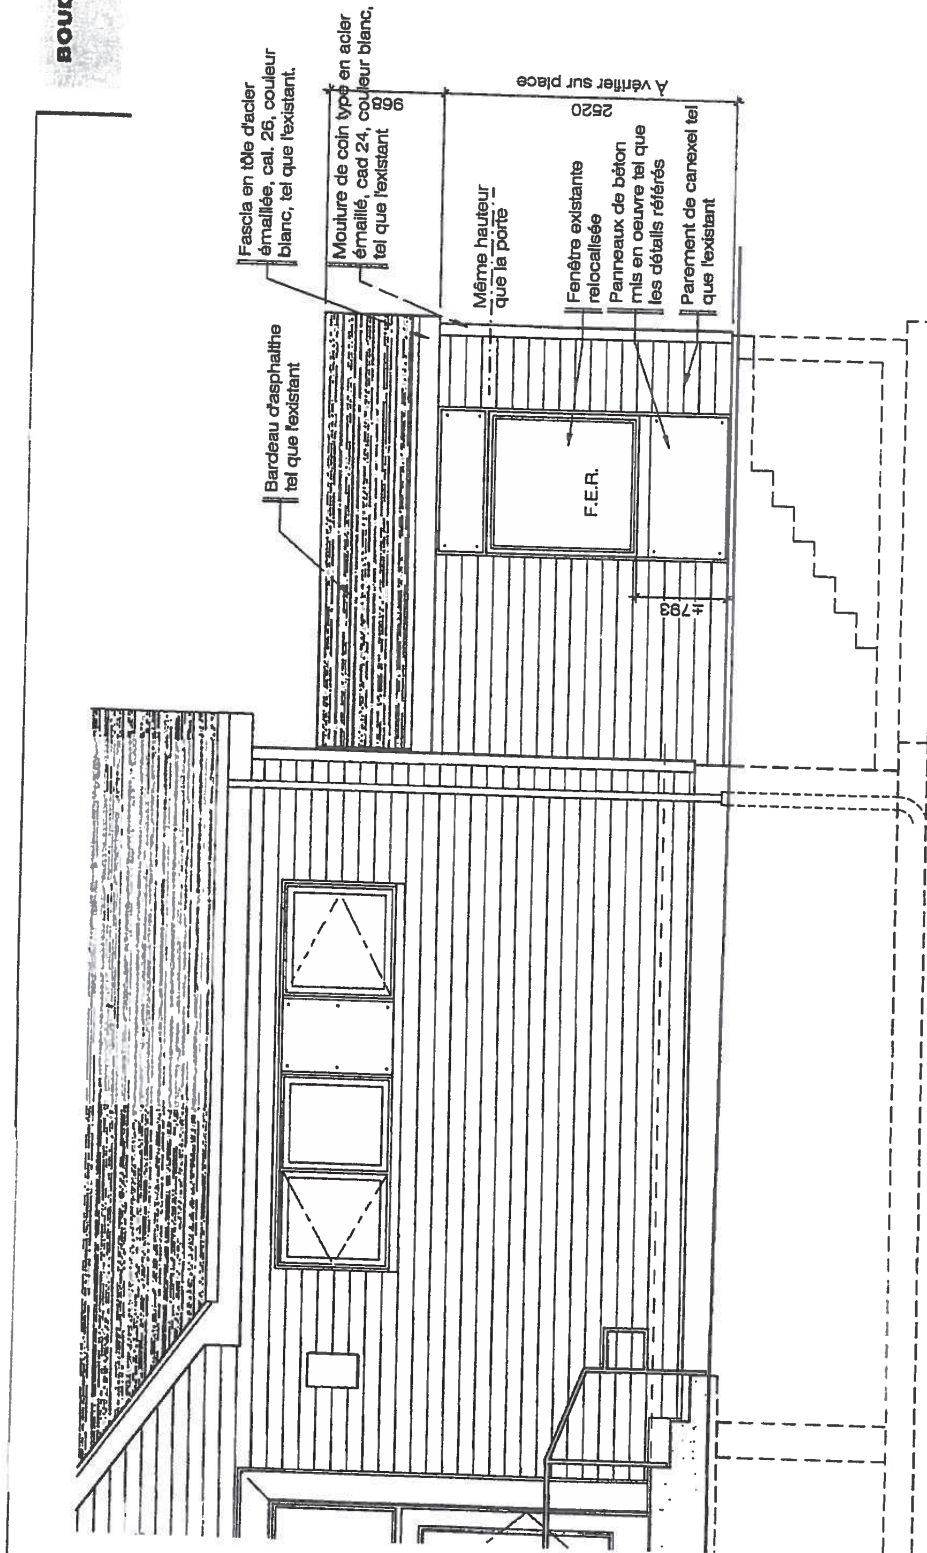

TITRE DU PROJET

Centre de la Petite Enfance Coffre aux trésors
Lévis - Breakville

TITRE DU DESSIN
Élévation avant

Pour information

ÉCHELLE
1 / 50

DOSSIER
09-0550


FICHER
\$C03pELE_esc_lat

DATE
09.12.2009

FEUILLE
A3 / A4

BOUDREAU
FORTIER

ARCHITECTE

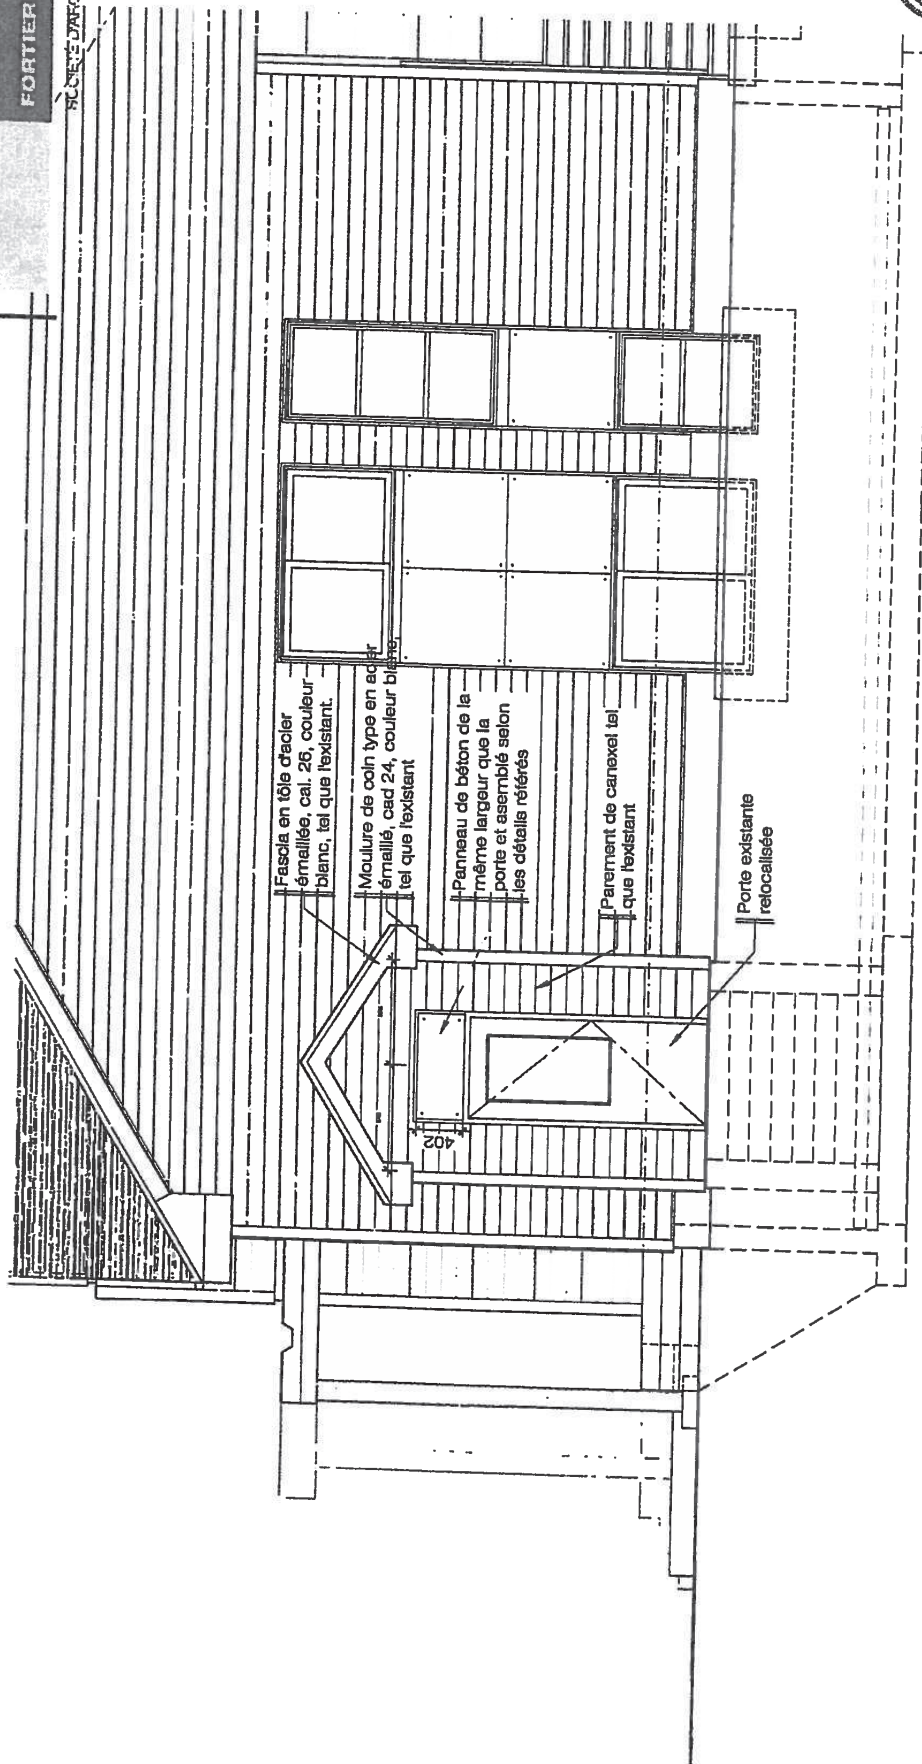

TITRE DU PROJET
Centre de la Petite Enfance Coiffe aux trésors
Lévis - Breakeville

TITRE DU DESSIN
Élévation latérale

ÉCHELLE
1 / 100

DOSSIER	09-0550	FICHER	\$CO3PELE_esc_lat
DATE	09.12.2009	FEUILLE	A4 / A4

Pour information