



LOGEMENT ABORDABLE QUÉBEC SOCIÉTÉ D'HABITATION DU QUÉBEC	24 LOGEMENTS SECTEUR PINTENDRE		VILLE DE LÉVIS		Jules Marcoux ARCHITECTES	ARCHITECTURE	IMPLANTATION	PROJET S. 5141.88 JULIET 2005 1:300	1/1
---	--------------------------------------	---	-------------------	---	------------------------------	--------------	--------------	--	-----

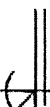

IMPLANTATION LOGEMENTS
ABORDABLES SECTEUR PINTENDRE
DEUX DOUZE LOGEMENTS
DE 3 ÉTAGES (bâtiment type)

Échelle 1: 300
Date: 5 juillet 2005
Lot: NOUVEAU LOT
S: ± 5141.88

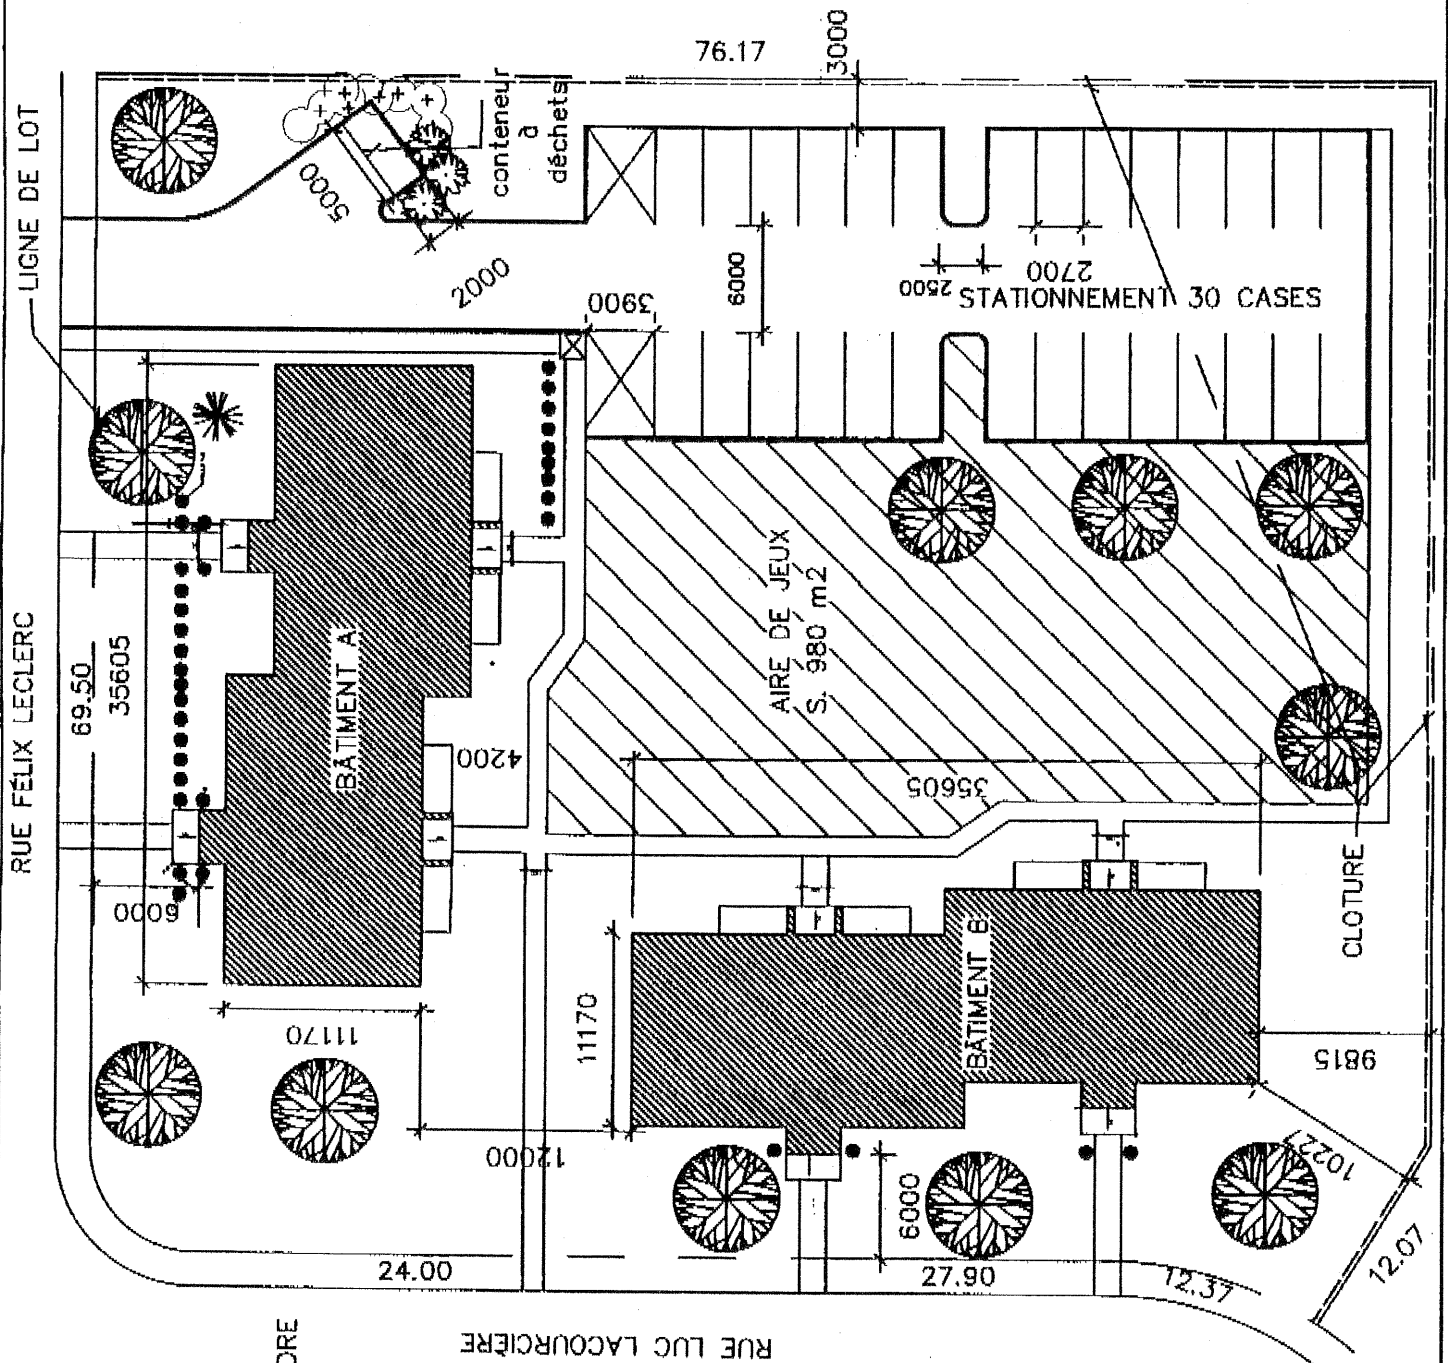